



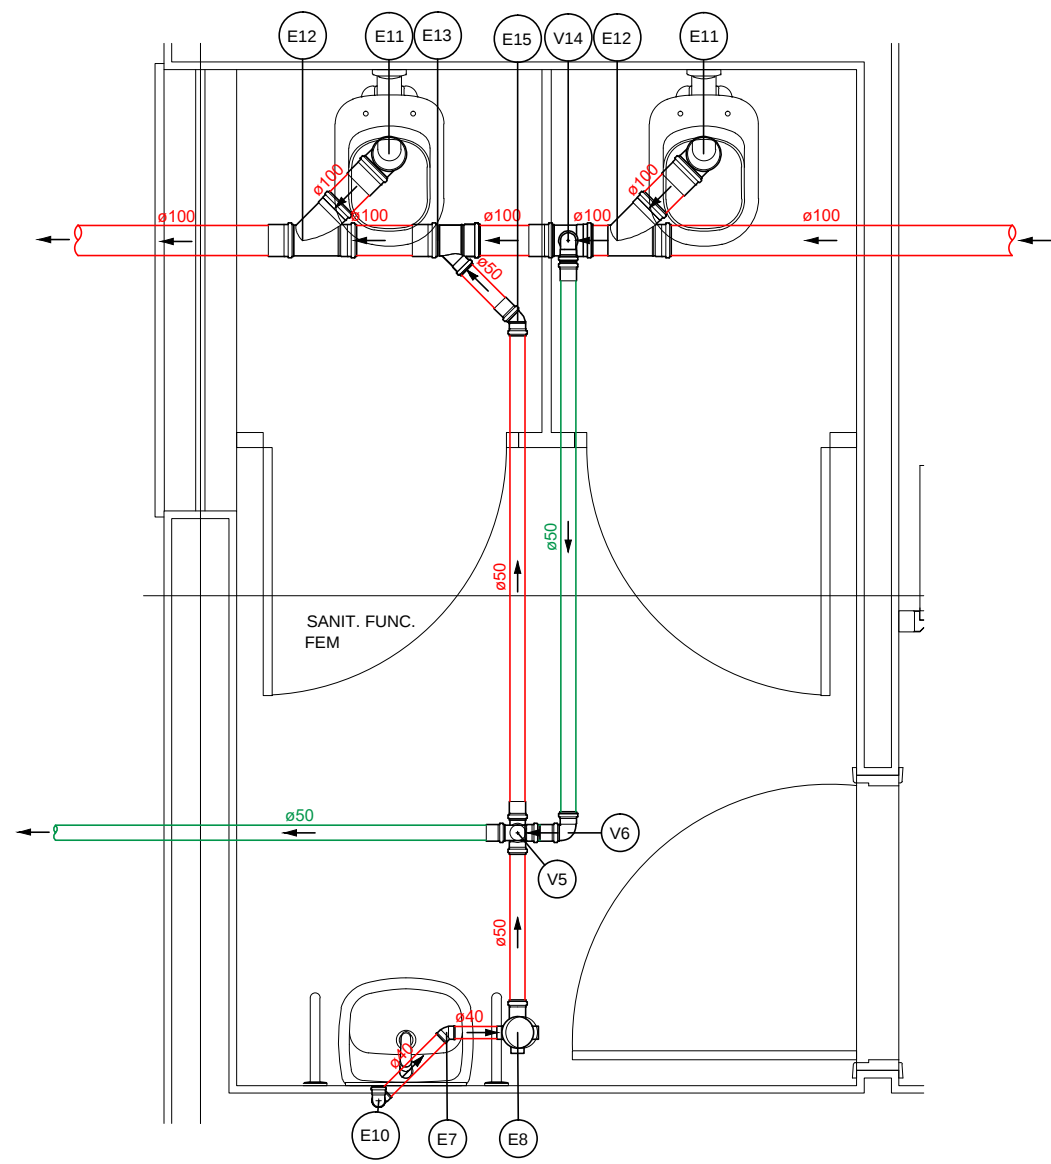


SANIT. FUNC. FEM.
SAN 05 - DETALHAMENTO ESGOTO
Pavimento Térreo
Escala 1:25

Legenda de peças	
PVC Esgoto	
Joelho 45	1pc
Junção simples	1pc
PVC Acessórios	
Caixa sifonada 100x100x50	1pc
PVC Acessórios	
Sifão de copo p/ pia e lavatório 1" - 1.1/2"	1pc
Valvula p/ lavatório e tanque 1"	1pc
PVC Esgoto	
Curva 90 curta 40 mm	1pc
Joelho 90 c/anel p/ esgoto secundário 40 mm - 1.1/2"	1pc
Tubo rígido c/ ponta lisa 40 mm	0.6m
PVC Esgoto	
Joelho 90 100 mm	1pc
PVC Esgoto	
Junção simples 100 mm - 100 mm	1pc
PVC Esgoto	
Junção simples 100 mm - 50 mm	1pc
PVC Esgoto	
Joelho 45 50 mm	1pc
PVC Esgoto	
Tê sanitário 50 mm - 90 mm	2pc
PVC Esgoto	
Joelho 90 50 mm	1pc
PVC Esgoto	
Joelho 90 50 mm	1pc
Tê sanitário 100 mm - 50 mm	1pc

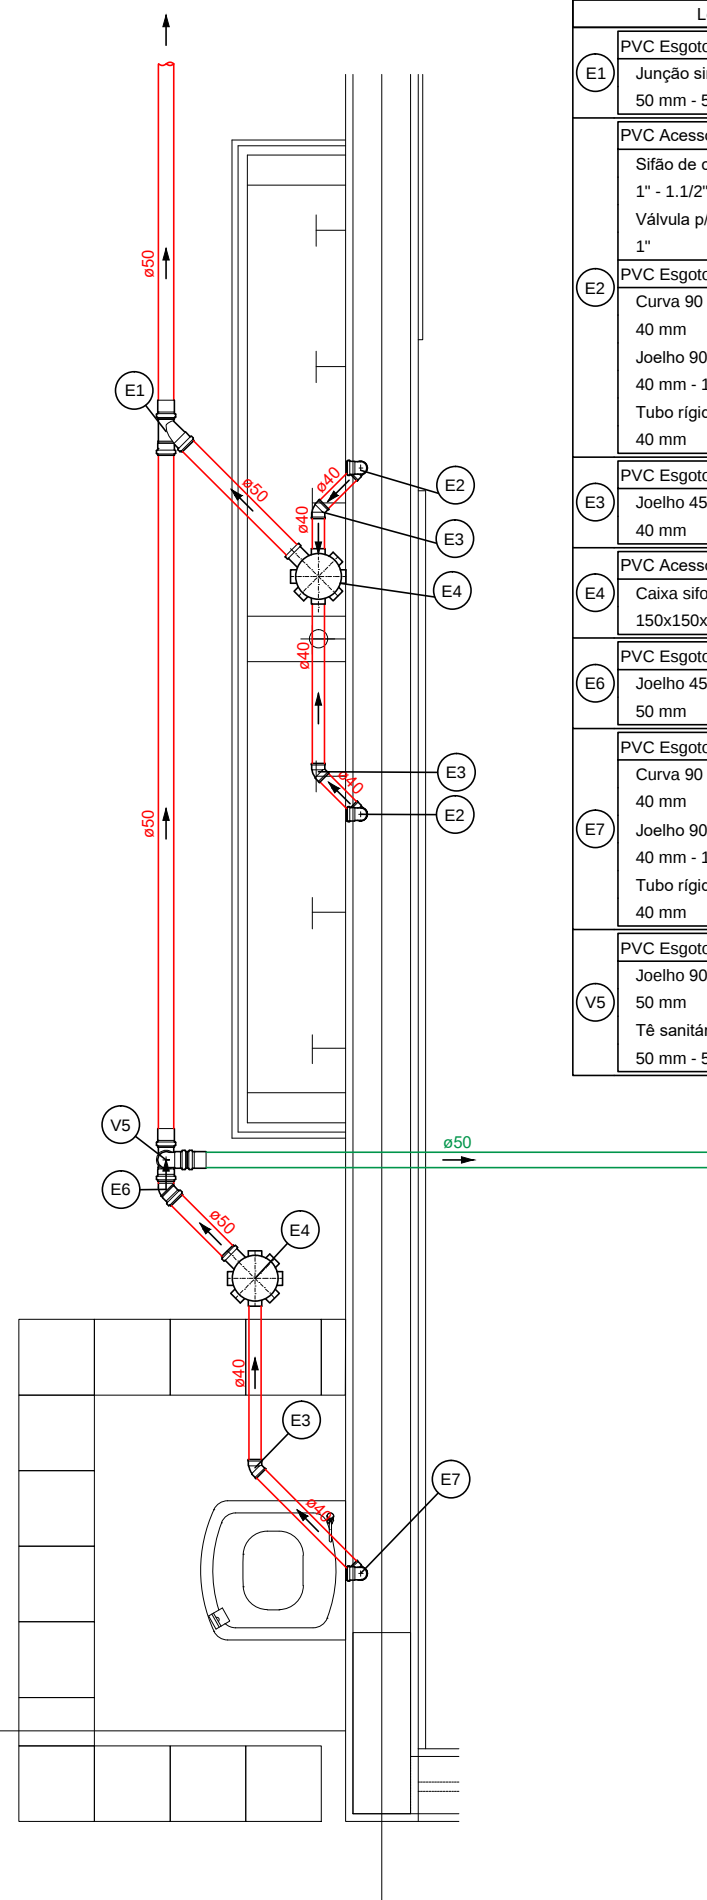


BEBEDOURO
SAN 09 - DETALHAMENTO ESGOTO
Pavimento Térreo
Escala 1:25

Legenda de peças	
PVC Esgoto	
Junção simples 50 mm - 50 mm	1pc
PVC Acessórios	
Sifão de copo p/ pia e lavatório 1" - 1.1/2"	1pc
Valvula p/ lavatório e tanque 1"	1pc
PVC Esgoto	
Curva 90 curta 40 mm	1pc
Joelho 90 c/anel p/ esgoto secundário 40 mm - 1.1/2"	1pc
Tubo rígido c/ ponta lisa 40 mm	0.6m
PVC Esgoto	
Joelho 45 40 mm	1pc
PVC Acessórios	
Caixa sifonada 150x150x50	1pc
PVC Esgoto	
Joelho 45 50 mm	1pc
PVC Esgoto	
Curva 90 curta 40 mm	1pc
Joelho 90 c/anel p/ esgoto secundário 40 mm - 1.1/2"	1pc
Tubo rígido c/ ponta lisa 40 mm	0.6m
PVC Esgoto	
Joelho 90 50 mm	1pc
Tê sanitário 50 mm - 50 mm	1pc

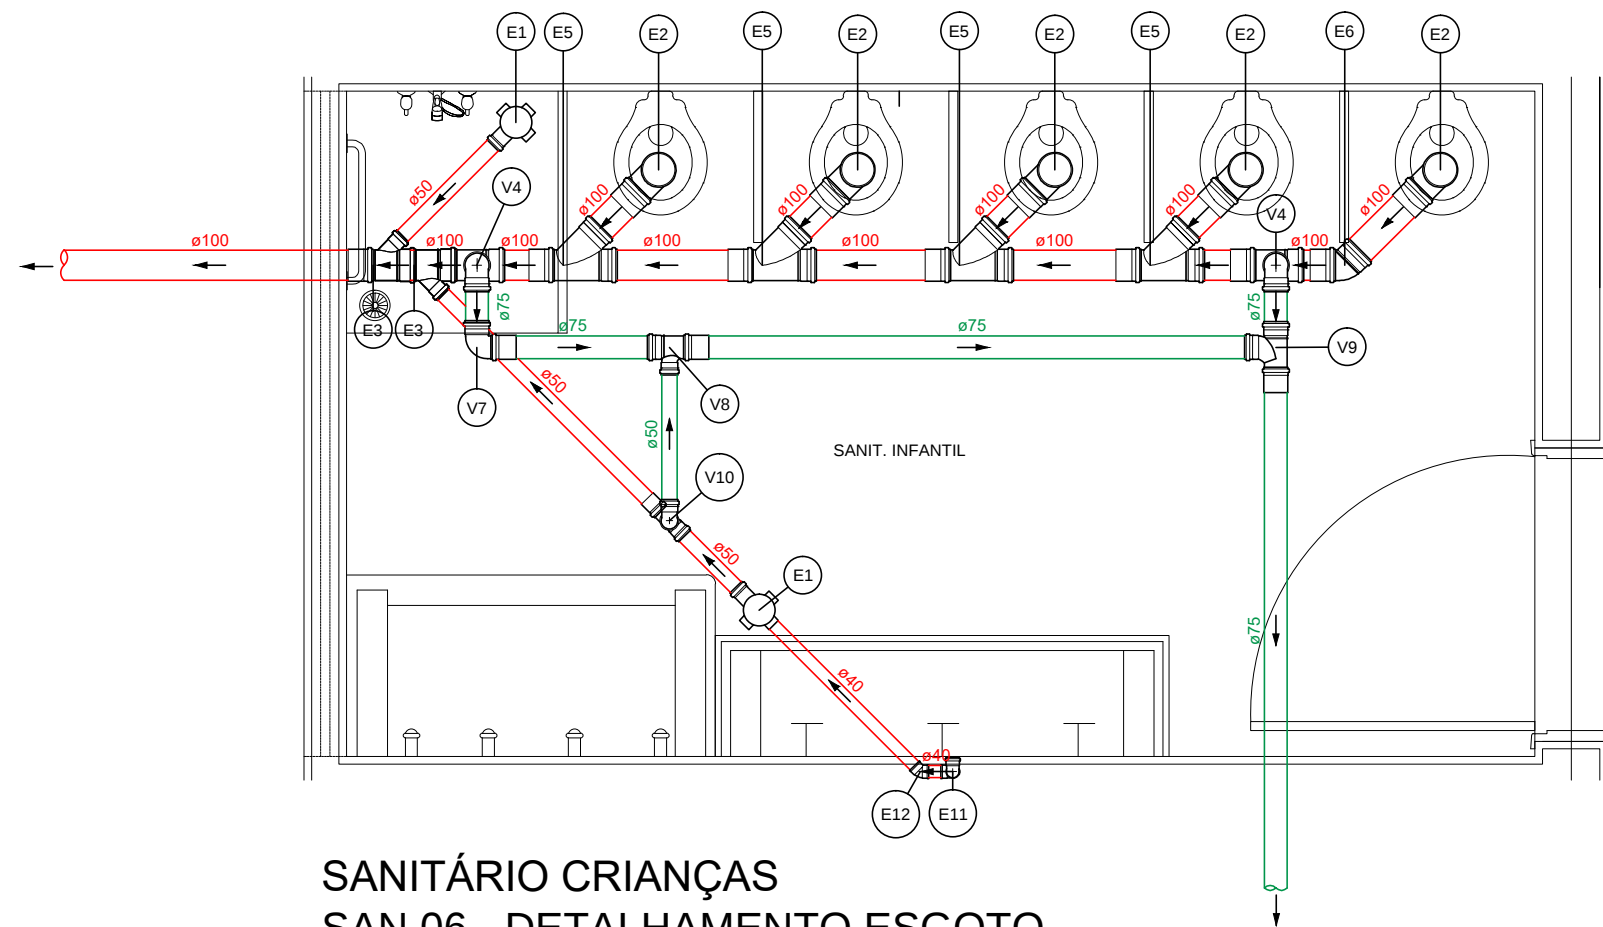


SANITÁRIO CRIANÇAS
SAN 06 - DETALHAMENTO ESGOTO
Pavimento Térreo
Escala 1:25

Legenda de peças	
PVC Acessórios	
Caixa sifonada 100x100x50	1pc
PVC Esgoto	
Curva 90 curta 100 mm	1pc
PVC Esgoto	
Junção simples 100 mm - 50 mm	1pc
PVC Esgoto	
Junção simples 100 mm - 100 mm	1pc
PVC Esgoto	
Joelho 45 100 mm	1pc
PVC Acessórios	
Sifão de copo p/ pia e lavatório 1" - 1.1/2"	1pc
Valvula p/ lavatório e tanque 1"	1pc
PVC Esgoto	
Curva 90 curta 40 mm	1pc
Joelho 90 c/anel p/ esgoto secundário 40 mm - 1.1/2"	1pc
Tubo rígido c/ ponta lisa 40 mm	0.6m
PVC Esgoto	
Joelho 45 40 mm	1pc
PVC Esgoto	
Joelho 90 75 mm	1pc
Tê sanitário 100 mm - 75 mm	1pc
PVC Esgoto	
Joelho 90 75 mm	1pc
PVC Esgoto	
Tê sanitário 75 mm - 50 mm	1pc
PVC Esgoto	
Tê sanitário 75 mm - 75 mm	1pc
PVC Esgoto	
Joelho 90 50 mm	1pc
Tê sanitário 50 mm - 50 mm	1pc

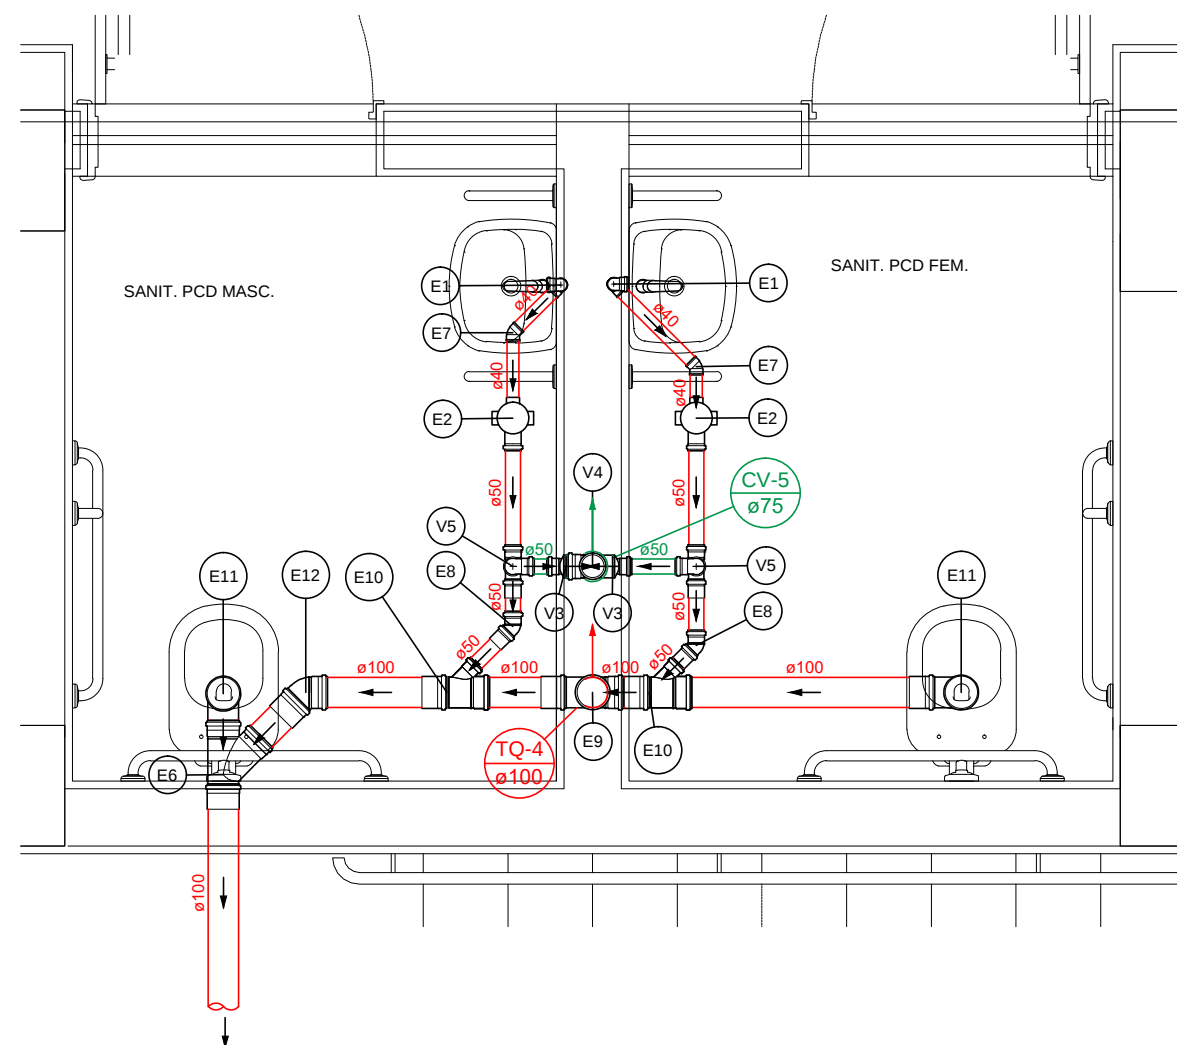

SANITÁRIOS PCD
SAN 08 - DETALHAMENTO ESGOTO
Pavimento Térreo
Escala 1:25

Legenda de peças	
PVC Acessórios	
Sifão de copo p/ pia e lavatório 1" - 1.1/2"	1pc
Valvula p/ lavatório e tanque 1"	1pc
PVC Esgoto	
Curva 90 curta 40 mm	1pc
Joelho 90 c/anel p/ esgoto secundário 40 mm - 1.1/2"	1pc
Tubo rígido c/ ponta lisa 40 mm	0.6m
PVC Acessórios	
Caixa sifonada 100x100x50	1pc
PVC Esgoto	
Junção simples 100 mm - 100 mm	1pc
PVC Esgoto	
Joelho 45 40 mm	1pc
PVC Esgoto	
Joelho 45 50 mm	1pc
PVC Esgoto	
Tê sanitário 100 mm - 100 mm	1pc
PVC Esgoto	
Junção simples 100 mm - 50 mm	1pc
PVC Esgoto	
Curva 90 curta 100 mm	1pc
PVC Esgoto	
Joelho 45 100 mm	1pc
PVC Esgoto	
Redução esdrúxula 75 mm - 50 mm	1pc
PVC Esgoto	
Tê sanitário 75 mm - 75 mm	1pc
PVC Esgoto	
Joelho 90 50 mm	1pc
Tê sanitário 50 mm - 50 mm	1pc

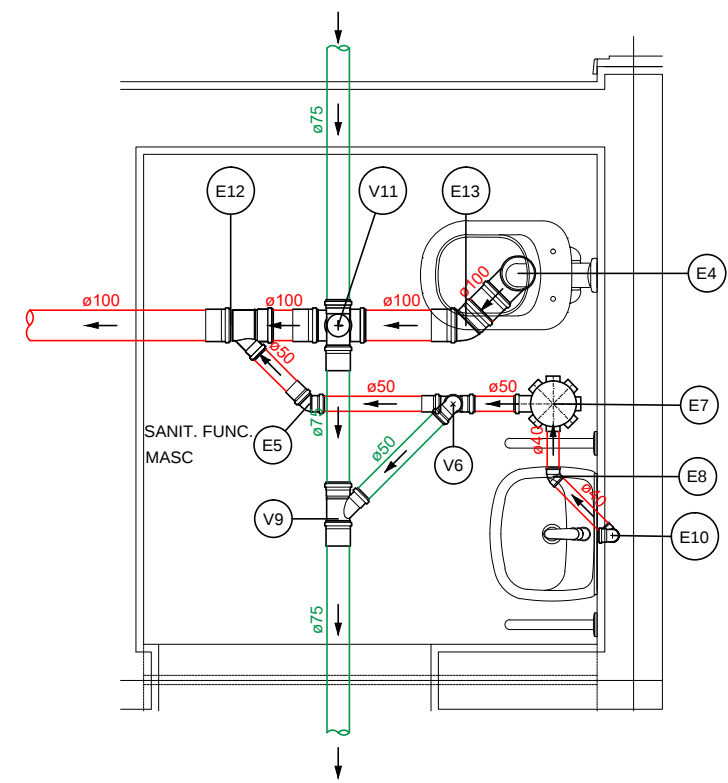

SANIT. FUNC. MASC.
SAN 07 - DETALHAMENTO ESGOTO
Pavimento Térreo
Escala 1:25

Legenda de peças	
PVC Esgoto	
Curva 90 curta 100 mm	1pc
PVC Esgoto	
Joelho 45 50 mm	1pc
PVC Acessórios	
Caixa sifonada 150x150x50	1pc
PVC Esgoto	
Joelho 45 40 mm	1pc
PVC Acessórios	
Sifão de copo p/ pia e lavatório 1" - 1.1/2"	1pc
Valvula p/ lavatório e tanque 1"	1pc
PVC Esgoto	
Curva 90 curta 40 mm	1pc
Joelho 90 c/anel p/ esgoto secundário 40 mm - 1.1/2"	1pc
Tubo rígido c/ ponta lisa 40 mm	0.6m
PVC Esgoto	
Junção simples 100 mm - 50 mm	1pc
PVC Esgoto	
Joelho 45 100 mm	1pc
PVC Esgoto	
Joelho 90 50 mm	1pc
Tê sanitário 50 mm - 50 mm	1pc
PVC Esgoto	
Junção simples 75 mm - 50 mm	1pc
PVC Esgoto	
Tê sanitário 100 mm - 75 mm	1pc
Tê sanitário 75 mm - 75 mm	1pc

EQUIPE TÉCNICA DA DIV. TEC. DE PROJETOS - EDIF. 3			ASSINATURA
	ANÁLISE DE ARQUITETURA	ARG. Itzângela Keila de A. Rex Lampariello - CAU A40613-9	
	ANÁLISE DE ESTRUTURA	ENG. João Luis Maranhão Biscaglia - CREA Nº 170.587.456-8	
	ANÁLISE DE ELÉTRICA	ENG. VALDIR PIETROBON - CREA Nº 0601115144	
	ANÁLISE DE HIDRAULICA	ENG. ZELIA R. SERENO - CREA Nº 0601578832	
RESPONSÁVEL PELA CONTRATADA	ENG. EDUARDO JOSE B. O. PRATA - CREA Nº 5061939774		

		REVISÕES:	EDIF 3		PMSP - SIURB - EDIF	
		DATA:	VISTO:	DIVISÃO DE PROJETOS DE EDIFICAÇÕES - AVENIDA SÃO JOÃO, 473 - 17º ANDAR CEP 01035-000 - TEL.: 3337-9955		PREFEITURA DE SÃO PAULO - SECRETARIA DE INFRA-ESTRUTURA URBANA E OBRAS - DEPARTAMENTO DE EDIFICAÇÕES
				DIRETORA: ENGª BEATRIZ LOMONARDI F. GOMES	CEI PADRÃO EDIF 2019 10S (NORMAL)	
				CONTRATADA: EXATA ENGENHARIA E COMÉRCIO LTDA.	UNIDADE	
				EXATA ENGENHARIA E COMÉRCIO LTDA.	VÁRIOS - SP	
				R RIACHUELO, 240 - CENTRO CAMPINAS/SP - CEP 13001-520 FONE/FAX: (19) 3238-1034	CÓD. DO MÓDULO: 16.91.125-SE	
				SITE: WWW.EXATACAMPINAS.COM.BR EMAIL: CONTATO@EXATACAMPINAS.COM.BR	EMPRESA: 023.S.19	
				AUTOR DO PROJETO: ENG. EDUARDO PRATA	INSTALAÇÕES HIDRO-SANITÁRIAS	
					ESCALA: 1:50	
					DETALHAMENTO ESGOTO - PAVIMENTO TÉRREO	
					H - 13/18	