



Legenda de peças		PVC Esgoto	
PVC Acessórios	Sifão de copo p/ pia e lavatório 1" - 1.1/2"	E10	Redução excêntrica 75 mm - 50 mm 1pc
	Válvula p/ lavatório e tanque 1"	E11	Junção simples 75 mm - 75 mm 1pc
PVC Esgoto	Curva 90 curta 40 mm	E12	Tê sanitário 75 mm - 50 mm 1pc
	Joelho 90 clarel p/ esgoto secundário 40 mm - 1.1/2"	E13	Joelho 45 50 mm 1pc
	Tubo rígido c/ ponta lisa 40 mm		
PVC Acessórios	Caixa sifonada 100x100x50	E14	Joelho 90 50 mm 1pc
	Joelho 45 40 mm	E15	Joelho 90 50 mm 1pc
PVC Acessórios	Sifão de copo p/ pia e lavatório 1" - 2"	E16	Joelho 90 75 mm 1pc
	Válvula p/ pia 1"	E17	Joelho 90 75 mm - 50 mm 1pc
PVC Esgoto	Joelho 90 50 mm		
	Tubo rígido c/ ponta lisa 50 mm - 2"		
PVC Esgoto	Joelho 45 75 mm		
PVC Esgoto	Junção simples 75 mm - 50 mm		
	Redução excêntrica 75 mm - 50 mm		

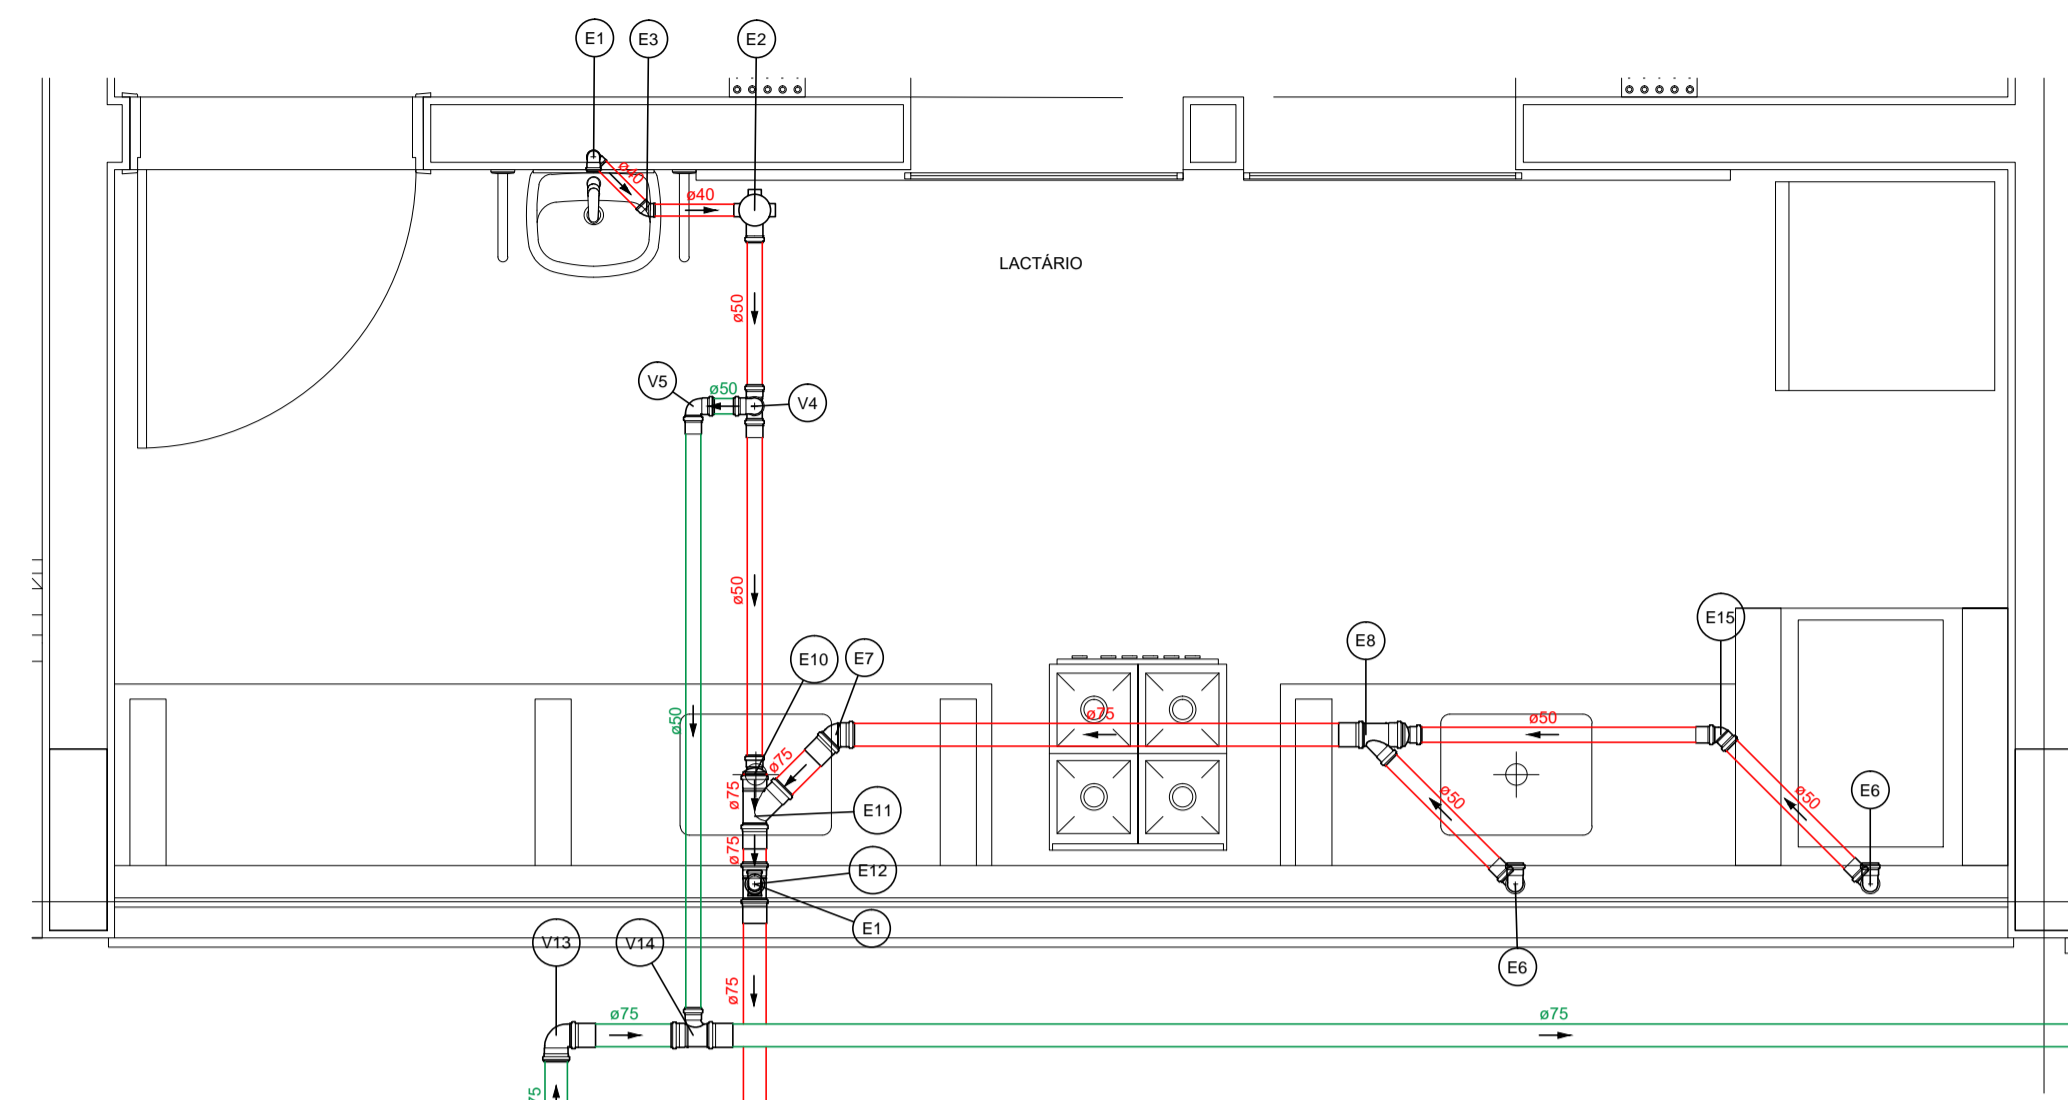


LACTÁRIO SAN 11 - DETALHAMENTO ESGOTO
Pavimento Térreo
Escala 1:25

Legenda de peças	
PVC Esgoto	Joelho 90 100 mm 1pc
PVC Esgoto	Junção simples 100 mm - 50 mm 1pc
PVC Acessórios	Caixa sifonada 100x100x50 1pc
PVC Esgoto	Joelho 45 50 mm 1pc
PVC Esgoto	Joelho 45 40 mm 1pc
PVC Acessórios	Sifão de copo p/ pia e lavatório 1" - 1.1/2"
	Válvula p/ lavatório e tanque 1"
PVC Esgoto	Curva 90 curta 40 mm 1pc
	Joelho 90 clarel p/ esgoto secundário 40 mm - 1.1/2"
	Tubo rígido c/ ponta lisa 40 mm 0.6m
PVC Esgoto	Junção simples 100 mm - 100 mm 1pc
PVC Esgoto	Junção simples 100 mm - 75 mm 1pc
PVC Esgoto	Curva 90 curta 100 mm 1pc
PVC Esgoto	Junção simples 75 mm - 50 mm 1pc
	Redução excêntrica 75 mm - 50 mm 1pc
PVC Acessórios	Caixa sifonada 100x100x50 1pc
PVC Esgoto	Joelho 90 75 mm 1pc
	Tê sanitário 75 mm - 75 mm 1pc
PVC Esgoto	Joelho 90 50 mm 1pc
PVC Esgoto	Joelho 90 50 mm 1pc
	Tê sanitário 100 mm - 50 mm 1pc
PVC Esgoto	Redução excêntrica 75 mm - 50 mm 1pc
PVC Esgoto	Tê sanitário 75 mm - 75 mm 1pc
PVC Esgoto	Tê sanitário 75 mm - 50 mm 1pc
PVC Esgoto	Luva simples 75 mm 1pc
PVC Esgoto	Joelho 90 75 mm 1pc
	Tê sanitário 100 mm - 75 mm 1pc

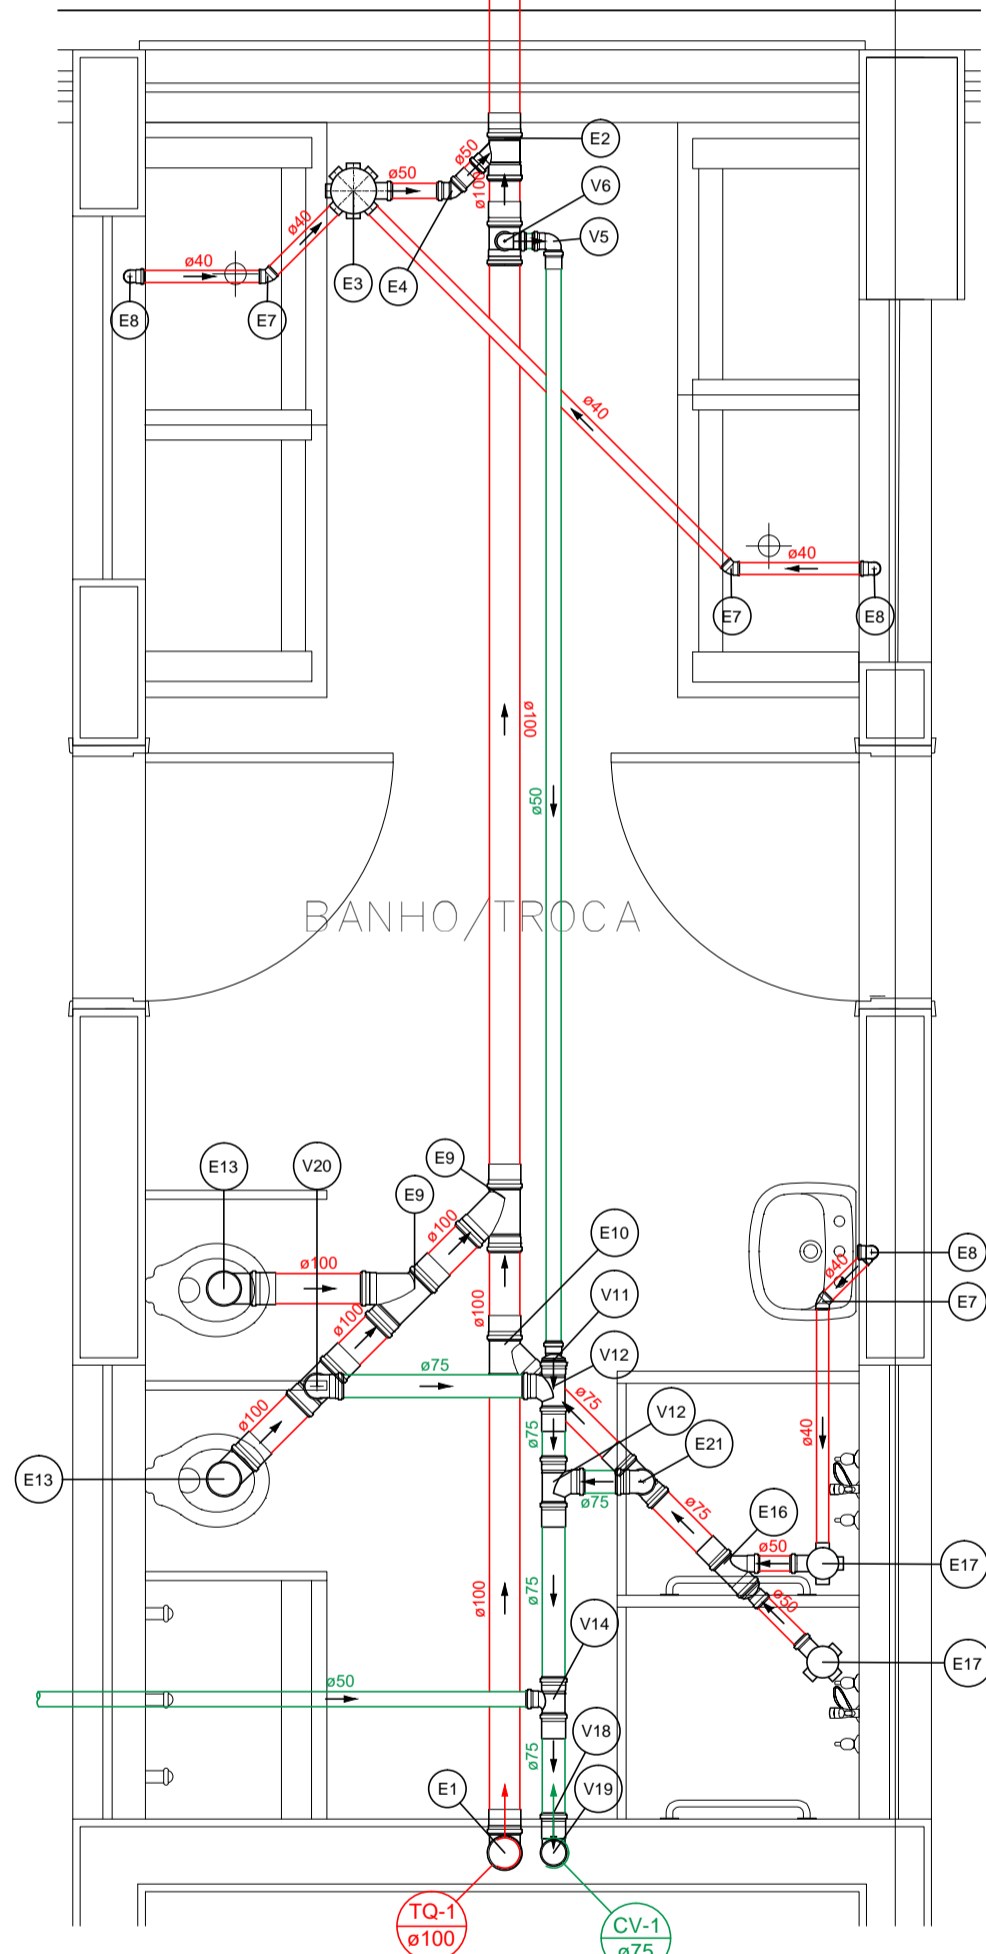

BANHO/TROCA SAN 10 - DETALHAMENTO ESGOTO
Pavimento Térreo
Escala 1:25

Legenda de peças		PVC Esgoto	
PVC Acessórios	Caixa sifonada 100x100x50	E21	Joelho 90 100 mm 1pc
PVC Esgoto	Junção simples 75 mm - 50 mm	E22	Junção simples 100 mm - 100 mm 1pc
	Redução excêntrica 75 mm - 50 mm		
PVC Esgoto	Joelho 45 75 mm	V6	Joelho 90 50 mm 1pc
	Joelho 45 75 mm		
PVC Acessórios	Sifão de copo p/ pia e lavatório 1" - 1.1/2"	V6	Joelho 90 50 mm 1pc
	Válvula p/ lavatório e tanque 1"	V10	Tê sanitário 50 mm - 50 mm 2pc
PVC Esgoto	Curva 90 curta 40 mm	V12	Redução excêntrica 75 mm - 50 mm 1pc
	Joelho 90 clarel p/ esgoto secundário 40 mm - 1.1/2"	V13	Tê sanitário 75 mm - 75 mm 1pc
	Tubo rígido c/ ponta lisa 40 mm 0.6m		
PVC Esgoto	Joelho 45 40 mm	V14	Luva simples 75 mm 1pc
PVC Esgoto	Joelho 45 50 mm	V15	Joelho 90 75 mm 1pc
PVC Acessórios	Caixa sifonada 150x150x50	V17	Tê sanitário 75 mm - 50 mm 1pc
PVC Esgoto	Junção simples 75 mm - 50 mm	V20	Joelho 90 75 mm 1pc
	Redução excêntrica 100 mm - 75 mm		
PVC Esgoto	Curva 90 curta 100 mm		
PVC Esgoto	Junção simples 100 mm - 100 mm		
	Redução excêntrica 100 mm - 75 mm		

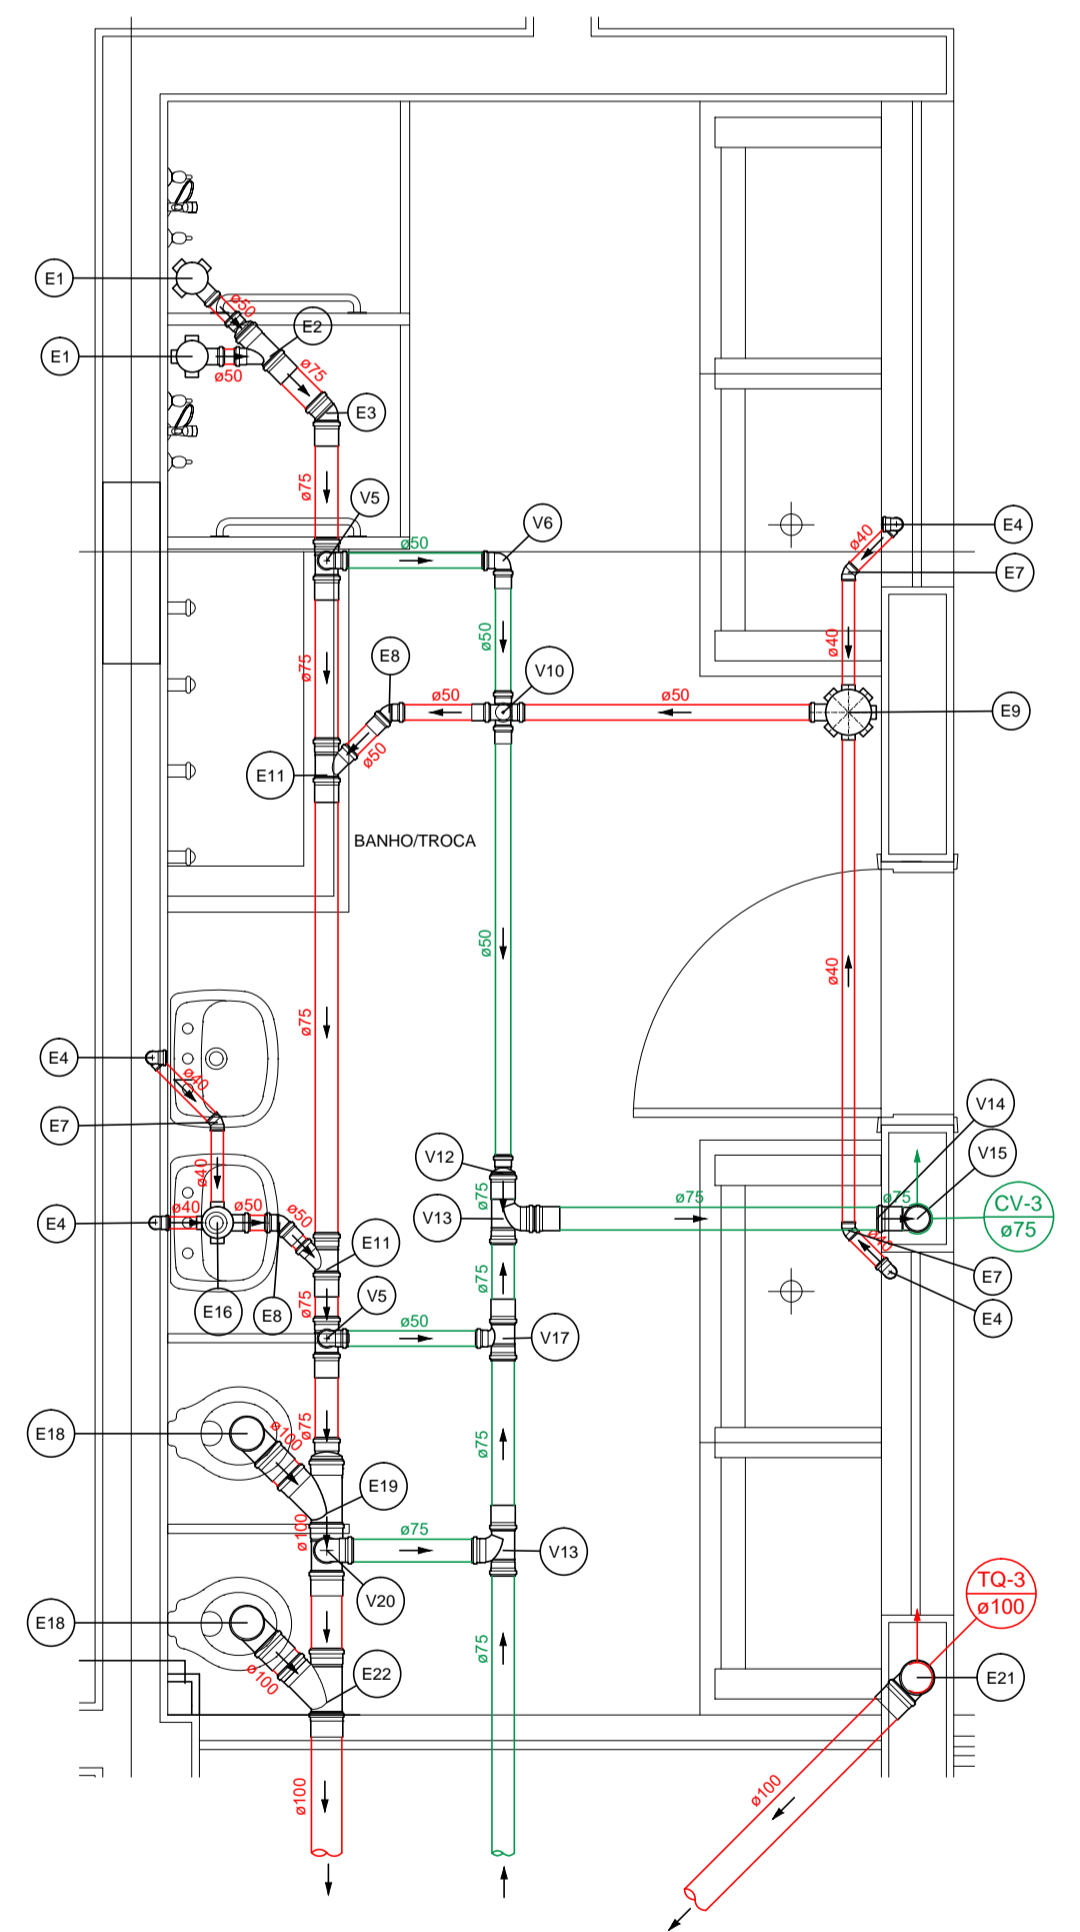

BANHO/TROCA SAN 12 - DETALHAMENTO ESGOTO
Pavimento Térreo
Escala 1:25

EQUIPE TÉCNICA DO PROJ. TEC. DE PROJETOS - EDIF. 3		ASSINATURA
ANÁLISE DE ARQUITETURA	ARC. Itzingelita Keila de A. Rex Lampariello - CAU A40613-9	
ANÁLISE DE ESTRUTURA	ENG. João Luis Maranhão Biscoito - CREA Nº 170.587.456-8	
ANÁLISE DE ELÉTRICA	ENG. VALDIR PIETROBON - CREA Nº 0601115144	
ANÁLISE DE HIDRÁULICA	ENG. ZELIA R. SERENO - CREA Nº 0601578832	
RESPONSÁVEL PELA CONTRATADA	ENG. EDUARDO JOSE B. O. PRATA - CREA Nº 5061939774	

REVISÕES:	EDIF 3	<p>ENGENHARIA E COMÉRCIO LTDA.</p> <p>R. RIACHUELO, 240 - CENTRO CAMPINAS/SP - CEP: 13015-320 FONE/FAX: (19) 3236-1034</p> <p>SITE: WWW.EXATACAMPINAS.COM.BR EMAIL: CONTATO@EXATACAMPINAS.COM.BR</p>	PMSP - SIURB - EDIF PREFEITURA DE SÃO PAULO - SECRETARIA DE INFRA-ESTRUTURA URBANA E OBRAS - DEPARTAMENTO DE EDIFICAÇÕES
DATA:	VISTO:		
DIVISÃO DE PROJETOS DE EDIFICAÇÕES - AVENIDA SÃO JOÃO, 473 - 17º ANDAR CEP 01035-000 - TEL.: 3337-9955		DIRETORA: ENG. BEATRIZ LOMONACO F. GOMES	CEI PADRÃO EDIF 2019 10S (NORMAL)
CONTRATADA: EXATA ENGENHARIA E COMÉRCIO LTDA.		AUTOR DO PROJETO: ENG. EDUARDO PRATA	COB. DO MÓDULO: 16.91.125-SE EMPREEND.: 023.S.19
INSTALAÇÕES HIDRO-SANITÁRIAS		DETALHAMENTO ESGOTO - PAVIMENTO TÉRREO	ESCALA: 1:50 H - 14/18