



Legenda de peças		
Metais	F19	PVC rígido soldável
Registro de gaveta c/ canopia cromada 3/4"	1pc	Tê 90 soldável 25 mm
PVC rígido soldável	F20	PVC rígido soldável
Adapt sold.corto c/bolsa-rosca p registro 25 mm - 3/4"	2pc	Bucha de redução sold. curta 60 mm - 50 mm
PVC rígido soldável	F21	Tê 90 soldável 60 mm
Joelho 90° soldável 25 mm	1pc	Tô 90 soldável 60 mm
PVC rígido soldável	F22	Aparelho
Tê 90 soldável 50 mm	1pc	Torneira de lavatório 25 mm - 1/2"
Aparelho	F23	PVC Acessórios
Vaso Sanitário p/ Válvula de Descarga de 1 1/2" 40mm - 1 1/2"	1pc	Engate flexível plástico 1/2 - 30cm
Metais	F24	PVC soldável azul c/ bucha latão
Válvula de descarga baixa pressão 1.1/2"	1pc	Joelho de redução 90° soldável com bucha de latão 25 mm - 1/2"
PVC Acessórios	F25	PVC rígido soldável
Bolsa de ligação p/ vaso sanitário 1.1/2"	1pc	Cruzeta soldável 25 mm
Tubo de descarga VDE. 38 mm	1pc	CPVC Aquatherm
Tubo de ligação latão cromado c/ canopia p/ vaso Sa. 38 mm	1pc	Joelho 90 22 mm
PVC rígido soldável	F26	CPVC Aquatherm
Adapt sold.corto c/bolsa-rosca p registro 50 mm - 1.1/2"	1pc	Conector 22 x 3/4"
PVC rígido soldável	F27	Metais
Joelho 90° soldável 50 mm	1pc	Registro de gaveta c/ canopia cromada 3/4"
Metais	F28	CPVC Aquatherm
Registro de gaveta c/ canopia cromada 1.1/2"	1pc	Joelho 90 22 mm
PVC rígido soldável	F29	Aparelho
Adapt sold.corto c/bolsa-rosca p registro 50 mm - 1.1/2"	2pc	Chuveiro 22mm x 3/4"
Metais	F30	CPVC Aquatherm
Registro de pressão c/ canopia cromada 3/4"	1pc	Joelho 90° de transição 22 x 3/4"
PVC rígido soldável	F31	Metais
Adapt sold.corto c/bolsa-rosca p registro 25 mm - 3/4"	2pc	Registro de pressão c/ adapt. CPVC 3/4"
PVC rígido soldável	F32	CPVC Aquatherm
Joelho 90° soldável 25 mm	1pc	Tê de Redução 28 x 22 mm
Metais	F33	CPVC Aquatherm
Registro de pressão c/ canopia cromada 3/4"	1pc	Joelho 90 28 mm
PVC misto soldável	F34	CPVC Aquatherm
Luva soldável c/ rosca 25 mm - 3/4"	1pc	Luva 28 mm
PVC rígido soldável	F35	CPVC Aquatherm
Adapt sold.corto c/bolsa-rosca p registro 25 mm - 3/4"	1pc	Luva 28 mm
PVC rígido soldável	F36	CPVC Aquatherm
Bucha de redução sold. curta 60 mm - 50 mm	1pc	Luva 28 mm
PVC rígido soldável	F37	CPVC Aquatherm
Bucha de redução sold. curta 32 mm - 25 mm	1pc	Luva 28 mm
Tê de redução 90 soldável 32 mm - 25 mm	1pc	Luva 28 mm

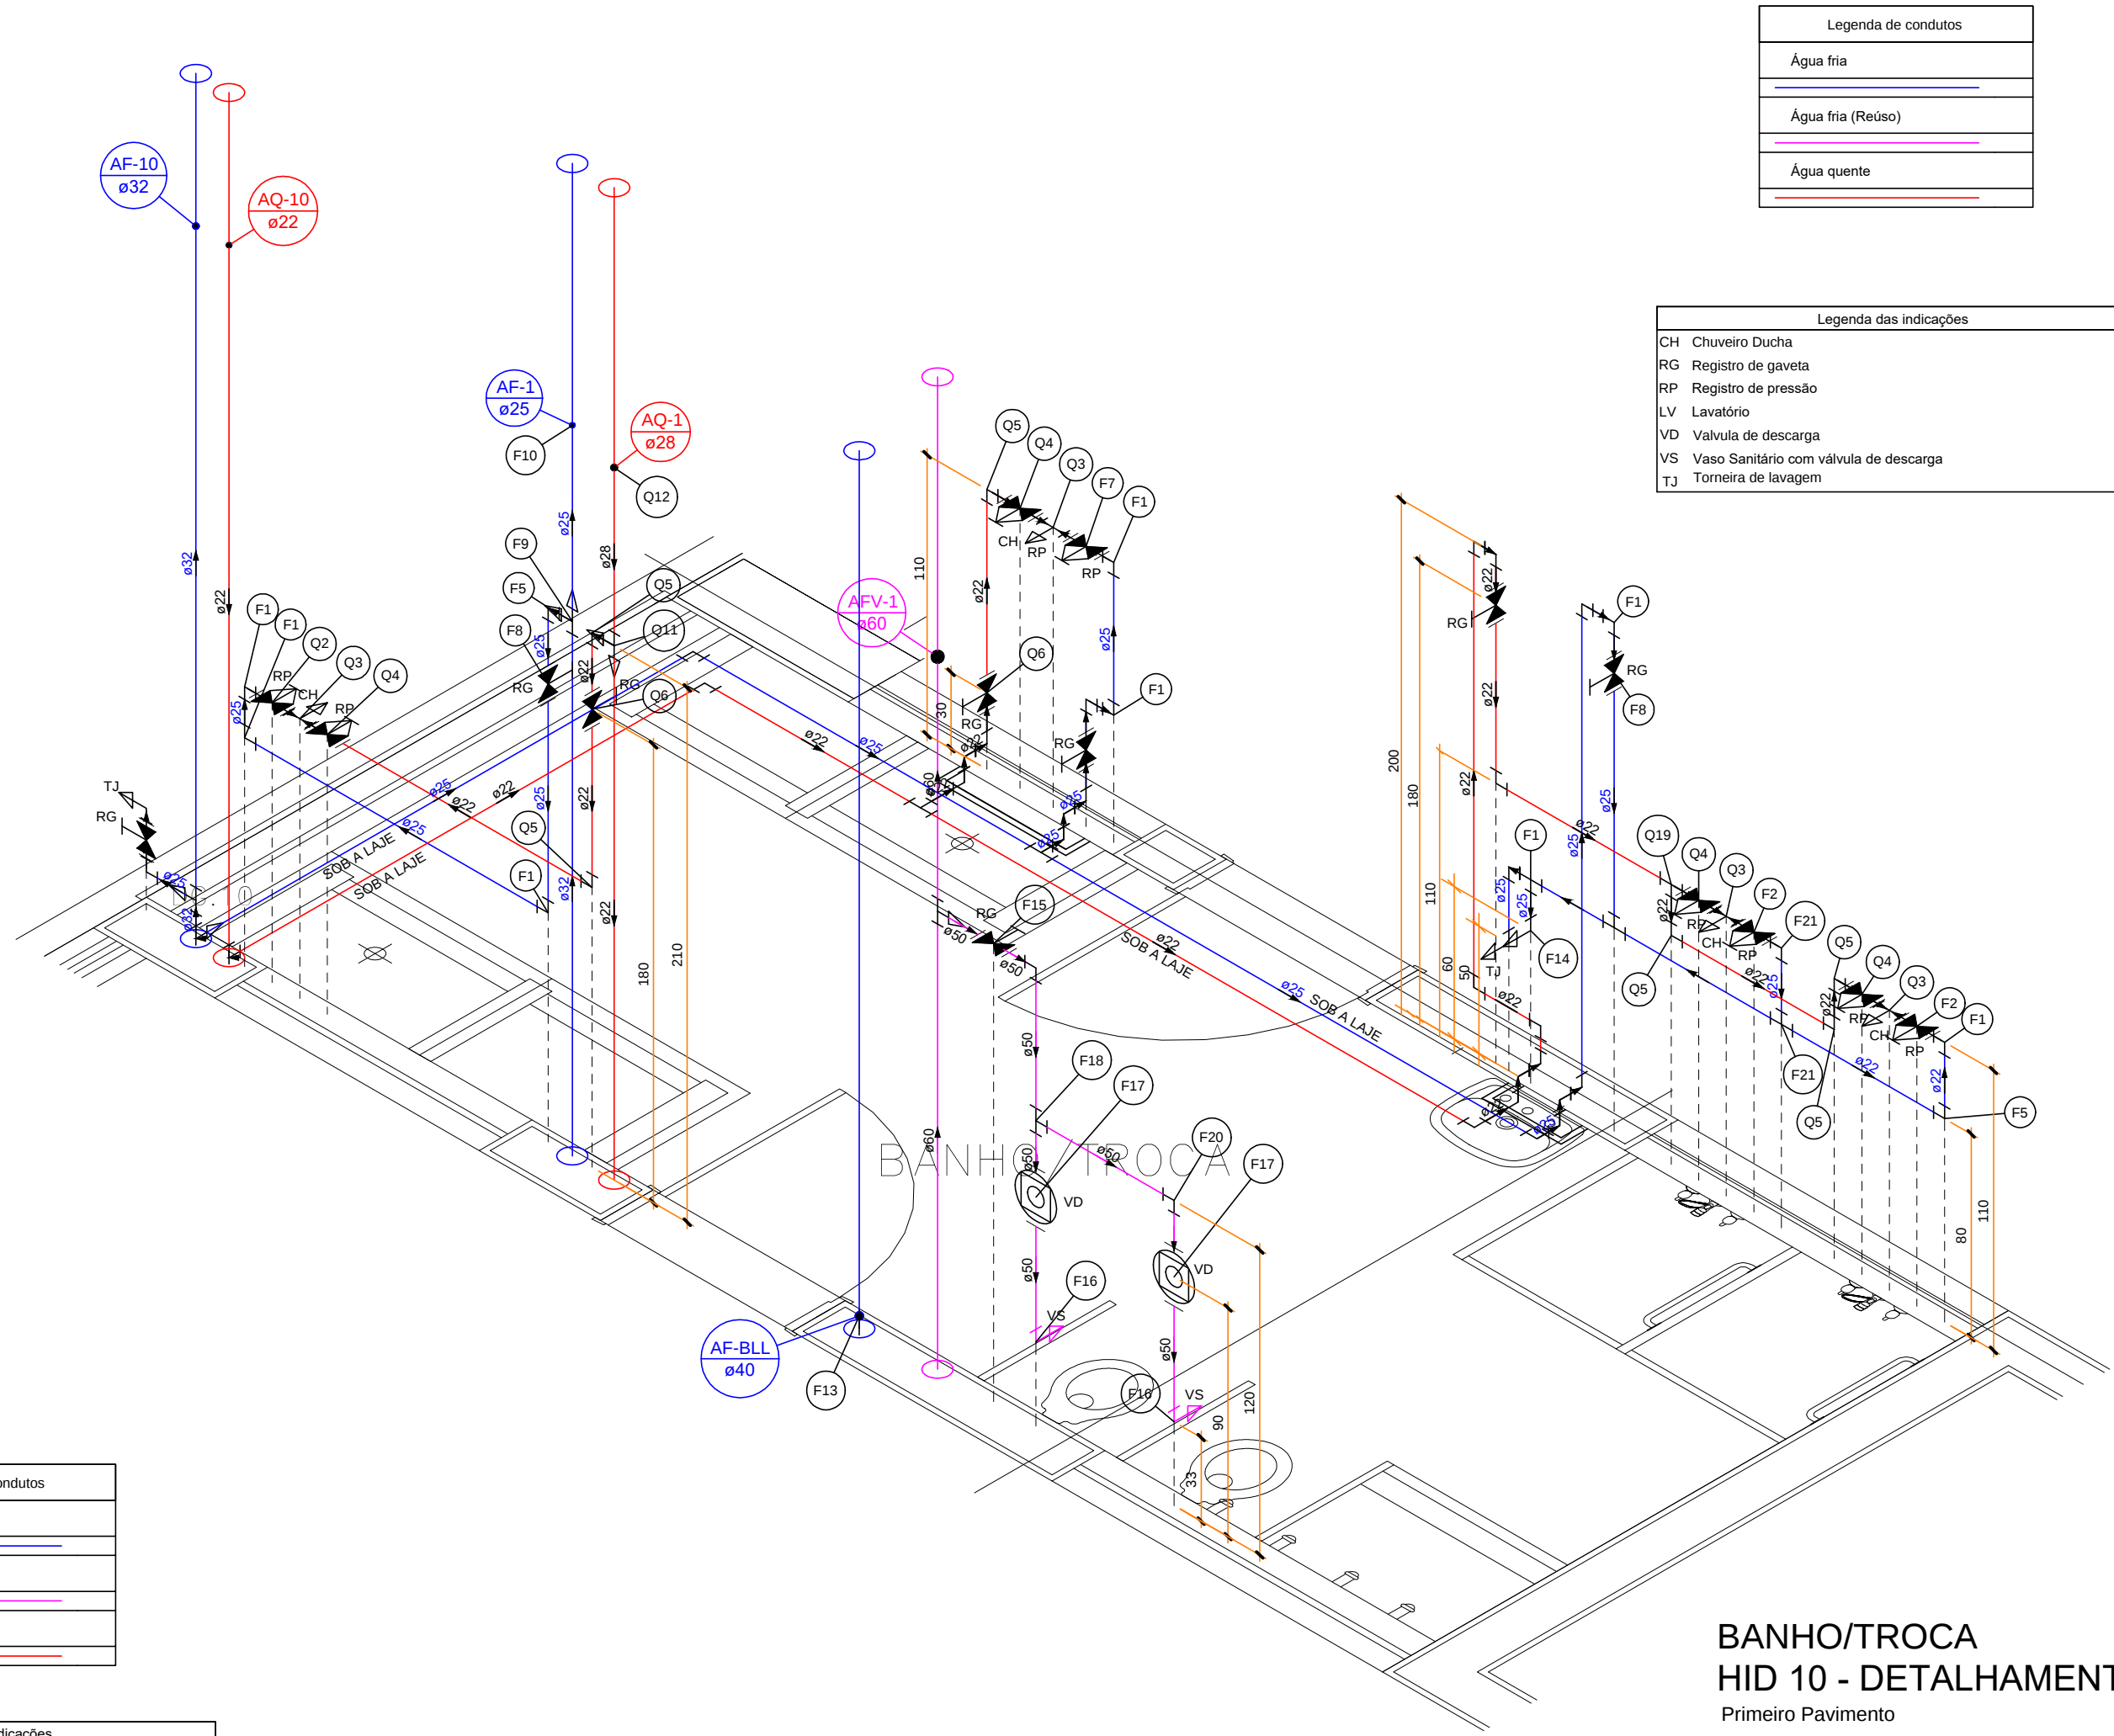

BANHO/TROCA
HID 10 - DETALHAMENTO ISOMÉTRICO
Primeiro Pavimento
Escala 1:25

Legenda de peças		
Metais	F17	Valvula de descarga baixa pressão 1.1/2"
PVC rígido soldável	F18	Joelho 90° soldável 25 mm
PVC Acessórios	F19	Bolsa de ligação p/ vaso sanitário 1.1/2"
Registro de pressão c/ canopia cromada 3/4"	1pc	Tubo de descarga VDE. 38 mm
CPVC Aquatherm	F20	Tubo de ligação latão cromado c/ canopia p/ vaso Sa. 38 mm
Joelho 90 22 mm	1pc	PVC rígido soldável
Metais	F21	Adapt sold.corto c/bolsa-rosca p registro 50 mm - 1.1/2"
Registro de pressão c/ canopia cromada 3/4"	1pc	PVC rígido soldável
PVC misto soldável	F22	Tê 90 soldável 50 mm
Luva soldável c/ rosca 25 mm - 3/4"	1pc	PVC rígido soldável
PVC rígido soldável	F23	Joelho 90° soldável 50 mm
Adapt sold.corto c/bolsa-rosca p registro 25 mm - 3/4"	1pc	PVC rígido soldável
Metais	F24	Tê 90 soldável 25 mm
Registro de gaveta c/ canopia cromada 3/4"	1pc	PVC rígido soldável
PVC rígido soldável	F25	Adapt sold.corto c/bolsa-rosca p registro 25 mm - 3/4"
Adapt sold.corto c/bolsa-rosca p registro 25 mm - 3/4"	2pc	PVC rígido soldável
PVC rígido soldável	F26	Registro de pressão c/ canopia cromada 3/4"
Joelho 90° soldável 25 mm	1pc	CPVC Aquatherm
Metais	F27	Chuveiro 22mm x 3/4"
Registro de pressão c/ canopia cromada 3/4"	1pc	CPVC Aquatherm
PVC rígido soldável	F28	Joelho 90° de transição 22 x 3/4"
Bucha de redução sold. curta 32 mm - 25 mm	1pc	CPVC Aquatherm
Tê de redução 90 soldável 32 mm - 25 mm	1pc	Conector 22 x 3/4"
PVC rígido soldável	F29	Metais
Luva soldável 25 mm	1pc	Registro de gaveta c/ canopia cromada 3/4"
PVC rígido soldável	F30	CPVC Aquatherm
Luva soldável 40 mm	1pc	Joelho 90 22 mm
Aparelho	F31	CPVC Aquatherm
Torneira de lavatório 25 mm - 1/2"	1pc	Conector 22 x 3/4"
PVC Acessórios	F32	Metais
Engate flexível plástico 1/2 - 30cm	1pc	Registro de gaveta c/ canopia cromada 3/4"
PVC soldável azul c/ bucha latão 25 mm - 1/2"	1pc	CPVC Aquatherm
Joelho de redução 90° soldável com bucha de latão 25 mm - 1/2"	1pc	Bucha de redução 28 x 22
Metais	F33	Tê de Redução 28 x 22 mm
Registro de gaveta c/ canopia cromada 1.1/2"	1pc	CPVC Aquatherm
PVC rígido soldável	F34	Luva 28 mm
Adapt sold.corto c/bolsa-rosca p registro 50 mm - 1.1/2"	2pc	CPVC Aquatherm
Aparelho	F35	Tê 90 22 mm
Vaso Sanitário p/ Válvula de Descarga de 1 1/2" 40mm - 1 1/2"	1pc	

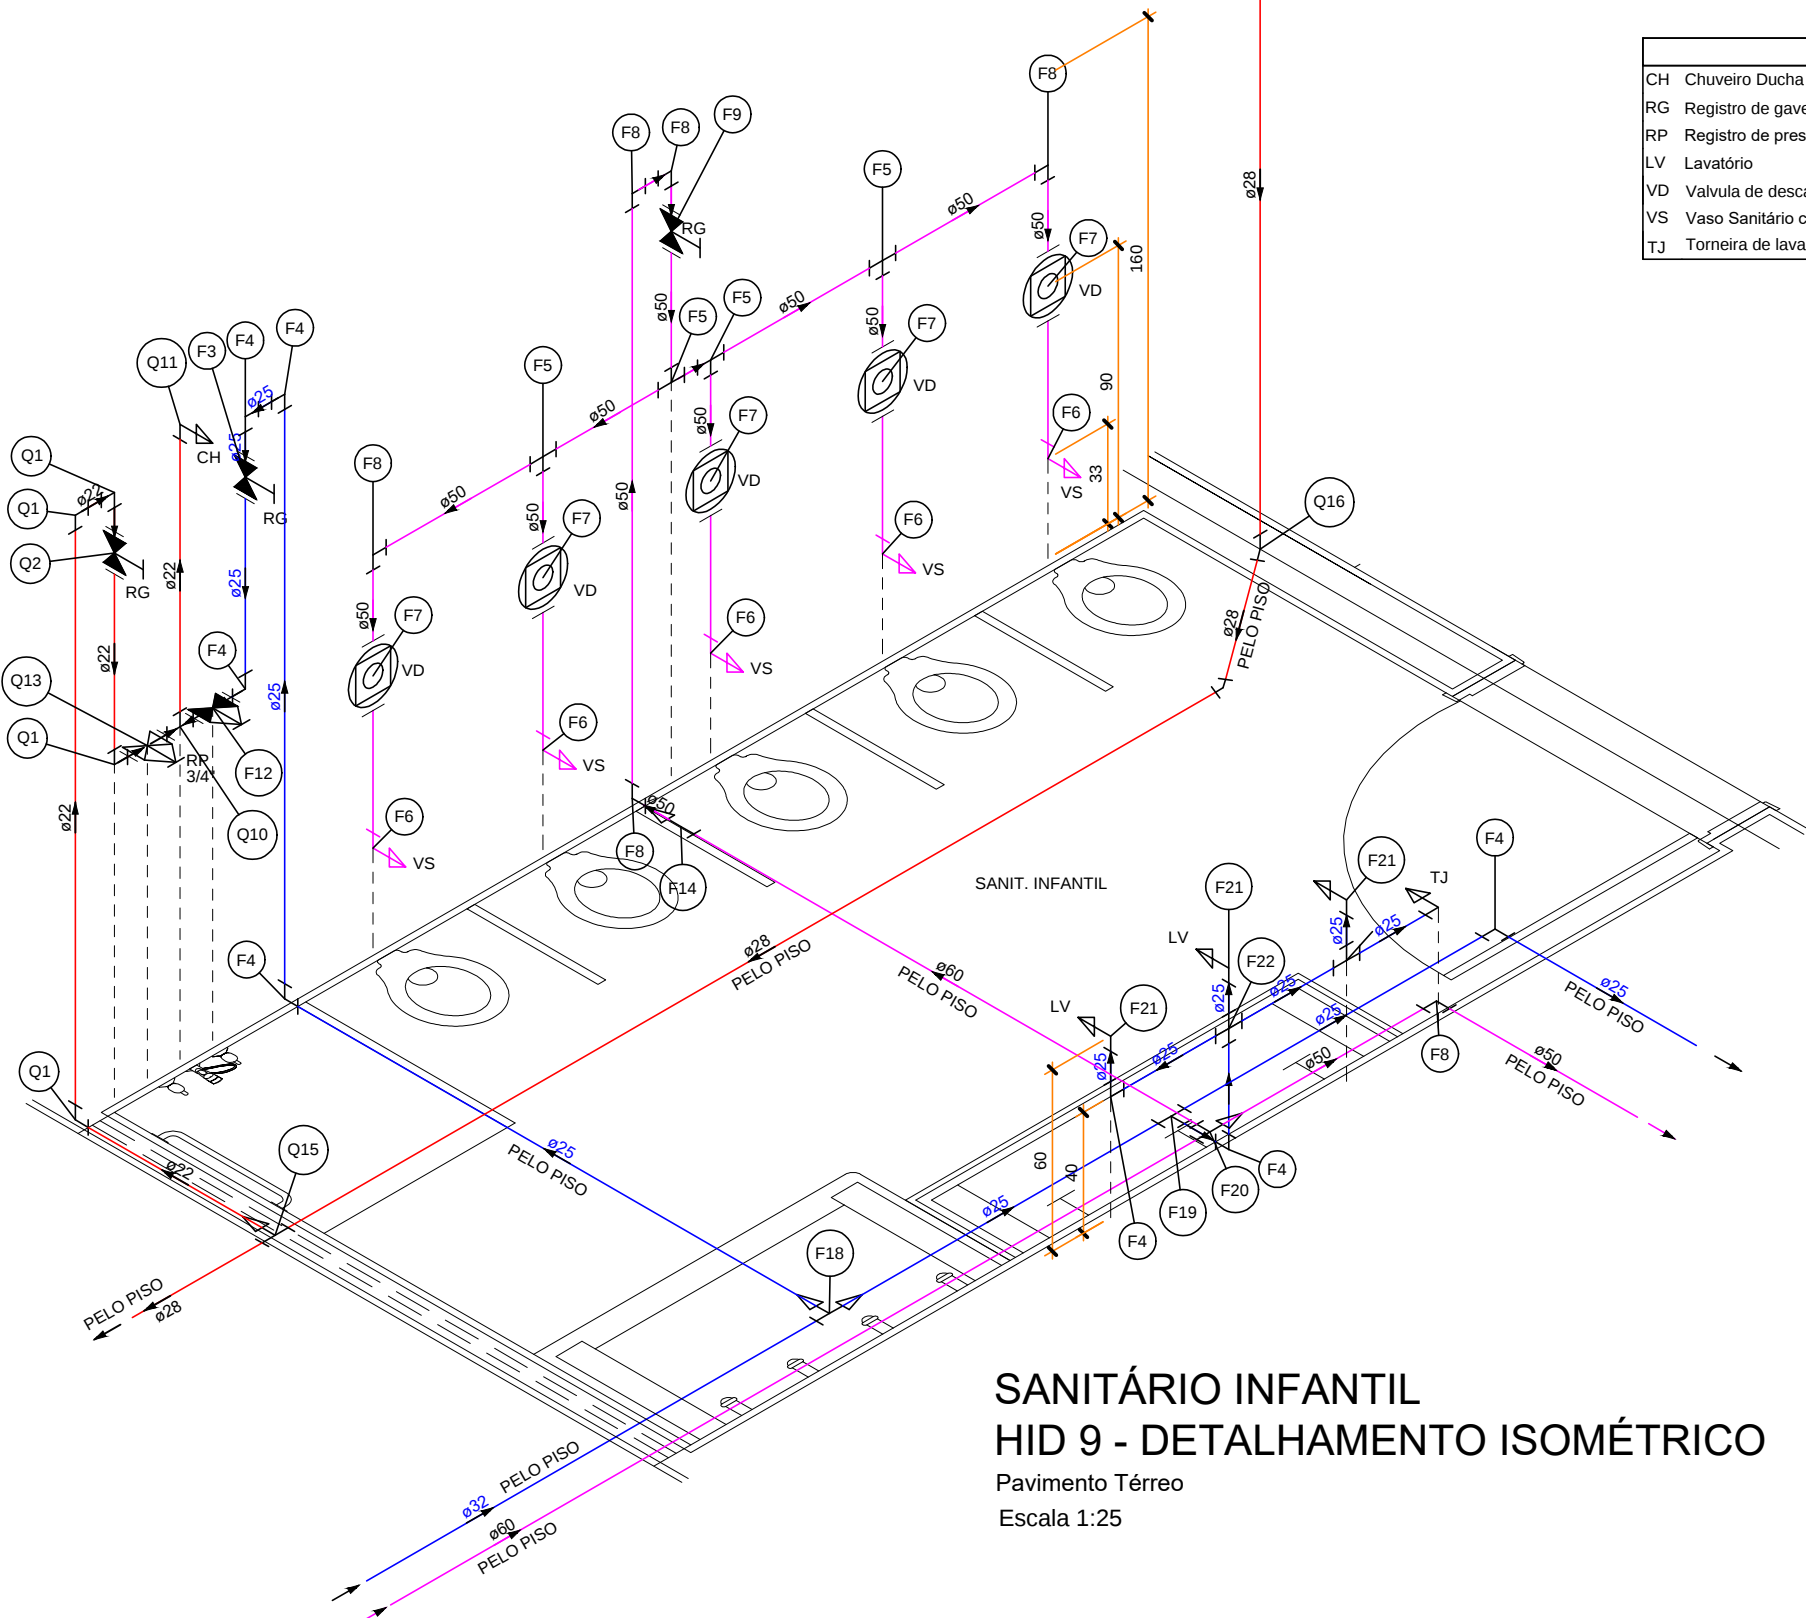

SANITÁRIO INFANTIL
HID 9 - DETALHAMENTO ISOMÉTRICO
Pavimento Térreo
Escala 1:25

ESQUEMA TÉCNICO DA OUV. TEC. DE PROJETOS - EDIF. 3			ASSINATURA
ANÁLISE DE ARQUITETURA	ARO. Itzingeria Kella de A. Rex Lampariello - CAU A40613-9		
ANÁLISE DE ESTRUTURA	ENG. João Luis Maranhão Biscoia - CREA Nº 170.587.456-8		
ANÁLISE DE ELÉTRICA	ENG. VALDIR PIETROBON - CREA Nº 0601115144		
ANÁLISE DE HIDRÁULICA	ENG. ZELIA R. SERENO - CREA Nº 0601578832		
RESPONSÁVEL PELA CONTRATAÇÃO	ENG. EDUARDO JOSÉ B. O. PRATA - CREA Nº 5061939774		

EDIF 3

DIVISÃO DE PROJETOS DE EDIFICAÇÕES - AVENIDA SÃO JOÃO, 473 - 17º ANDAR CEP 01035-000 - TEL.: 3337-9955

DIRETORA: ENG.ª BEATRIZ LOMONACO F. GOMES

CONTRATADA: EXATA ENGENHARIA E COMÉRCIO LTDA.

EXATA
ENGENHARIA E COMÉRCIO LTDA.
R. RIACHUELO, 240 - CENTRO CAMPINAS/SP - CEP 13001-320 FONE/FAX: (19) 3238-1034
SITE: WWW.EXATACAMPINAS.COM.BR EMAIL: CONTATO@EXATACAMPINAS.COM.BR

AUTOR DO PROJETO:
ENG. EDUARDO PRATA

PMSP - SIURB - EDIF

PREFEITURA DE SÃO PAULO - SECRETARIA DE INFRA-ESTRUTURA URBANA E OBRAS - DEPARTAMENTO DE EDIFICAÇÕES

CEI PADRÃO EDIF 2019 10S (NORMAL)

UNIDADE

VÁRIOS - SP

ENGENHEIRO

INSTALAÇÕES HIDRO-SANITÁRIAS

DETALHAMENTO ISOMÉTRICO - PAVIMENTO TÉRREO E PRIMEIRO PAVIMENTO

COB. DO MÓDULO: 16.91.125-SE

EMPRESA: 023.S.19

ESCALA: 1:50

H - 09/18