Legenda de condutos
Água fria
Água fria (Reúso)
Água quente

Legenda das indicações	
CH	Chuveiro Ducha
RG	Registro de gaveta
RP	Registro de pressão
LV	Lavatório
VD	Valvula de descarga
VS	Vaso Sanitário com válvula de descarga
TJ	Torneira de lavagem

BANHO/TROCA
HID 14 - DETALHAMENTO ISOMÉTRICO
Segundo Pavimento
Escala 1:25

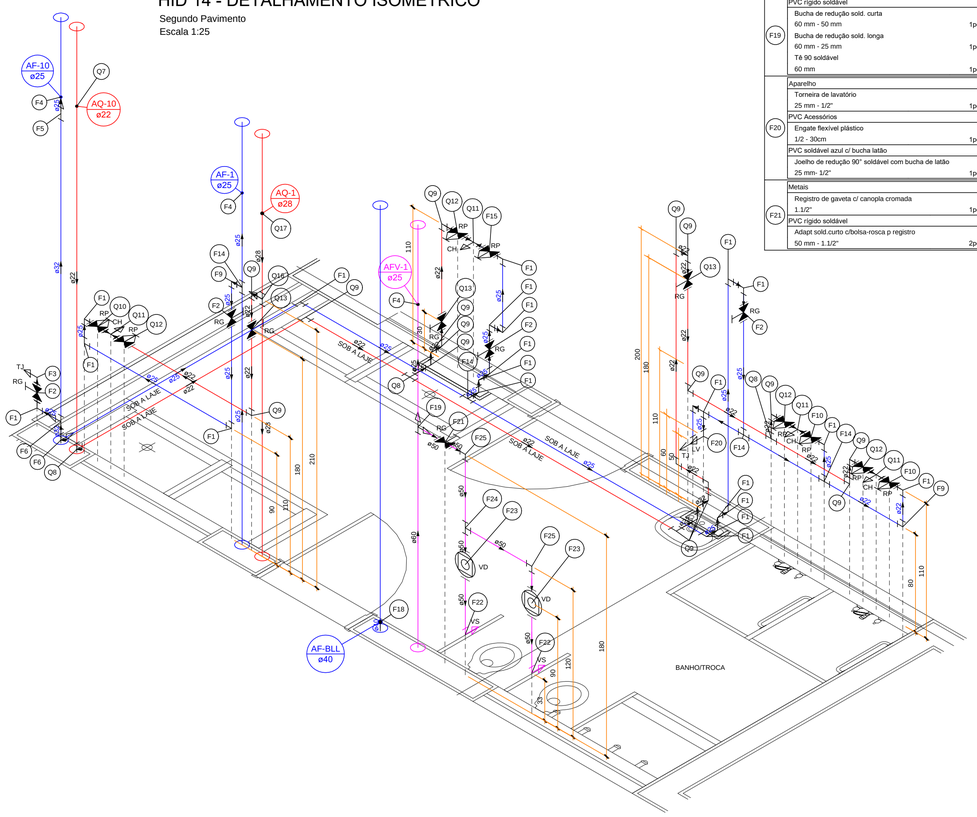

Legenda de peças		
F1	PVC rígido soldável Joelho 90° soldável 25 mm	1pç
F2	Metais Registro de gaveta c/ canopla cromada 3/4" PVC rígido soldável Adapt sold.curto c/bolsa-rosca p registro 25 mm - 3/4"	 1pç 2pç
F3	Aparelho Torneira de lavagem 25 mm x 1/2" PVC soldável azul c/ bucha latão Joelho de redução 90° soldável com bucha de latão 25 mm- 1/2"	 1pç 1pç
F4	PVC rígido soldável Luva soldável 25 mm	 1pç
F5	PVC rígido soldável Bucha de redução sold. curta 32 mm - 25 mm	 1pç
F6	PVC rígido soldável Tê de redução 90 soldável 32 mm - 25 mm	 1pç
F9	CPVC Aquatherm Joelho 90 22 mm	 1pç
F10	PVC rígido soldável Registro de pressão c/ canopla cromada 3/4"	 1pç
F14	PVC rígido soldável Tê 90 soldável 25 mm	 1pç
F15	Metais Registro de pressão c/ canopla cromada 3/4" PVC misto soldável Luva soldável c/ rosca 25 mm -3/4" PVC rígido soldável Adapt sold.curto c/bolsa-rosca p registro 25 mm - 3/4"	 1pç 1pç 1pç
F18	PVC rígido soldável Luva soldável 40 mm	 1pç
F19	PVC rígido soldável Bucha de redução sold. curta 60 mm - 50 mm Bucha de redução sold. longa 60 mm - 25 mm Tê 90 soldável 60 mm	 1pç 1pç 1pç
F20	Aparelho Torneira de lavatório 25 mm - 1/2" PVC Acessórios Engate flexível plástico 1/2 - 30cm PVC soldável azul c/ bucha latão Joelho de redução 90° soldável com bucha de latão 25 mm- 1/2"	 1pç 1pç 1pç
F21	Metais Registro de gaveta c/ canopla cromada 1.1/2" PVC rígido soldável Adapt sold.curto c/bolsa-rosca p registro 50 mm - 1.1/2"	 1pç 2pç
F22	Aparelho Vaso Sanitário p/ Válvula de Descarga de 1 1/2" 40mm - 1 1/2"	 1pç
F23	Metais Válvula de descarga baixa pressão 1.1/2" PVC Acessórios Bolsa de ligação p/ vaso sanitário 1.1/2" Tubo de descarga VDE. 38 mm Tubo de ligação latão cromado c/ canopla p/ vaso Sa. 38 mm PVC rígido soldável Adapt sold.curto c/bolsa-rosca p registro 50 mm - 1.1/2"	 1pç 1pç 1pç 1pç 1pç
F24	PVC rígido soldável Tê 90 soldável 50 mm	 1pç
F25	PVC rígido soldável Joelho 90° soldável 50 mm	 1pç
Q7	CPVC Aquatherm Luva 22 mm	 1pç
Q8	CPVC Aquatherm Tê 90 22 mm	 1pç
Q9	CPVC Aquatherm Joelho 90 22 mm	 1pç
Q10	PVC rígido soldável Registro de pressão c/ canopla cromada 3/4"	 1pç
Q11	Aparelho Chuveiro 22mm x 3/4" CPVC Aquatherm Joelho 90° de transição 22 x 3/4"	 1pç 1pç
Q12	CPVC Aquatherm Registro de pressão c/ canopla cromada 3/4"	 1pç
Q13	CPVC Aquatherm Conector 22 x 3/4" Metais Registro de gaveta c/ canopla cromada 3/4"	 2pç 1pç
Q16	CPVC Aquatherm Tê de Redução 28 x 22 mm	 1pç
Q17	CPVC Aquatherm Luva 28 mm	 1pç

BANHO/TROCA
HID 15 - DETALHAMENTO ISOMÉTRICO
Segundo Pavimento
Escala 1:25

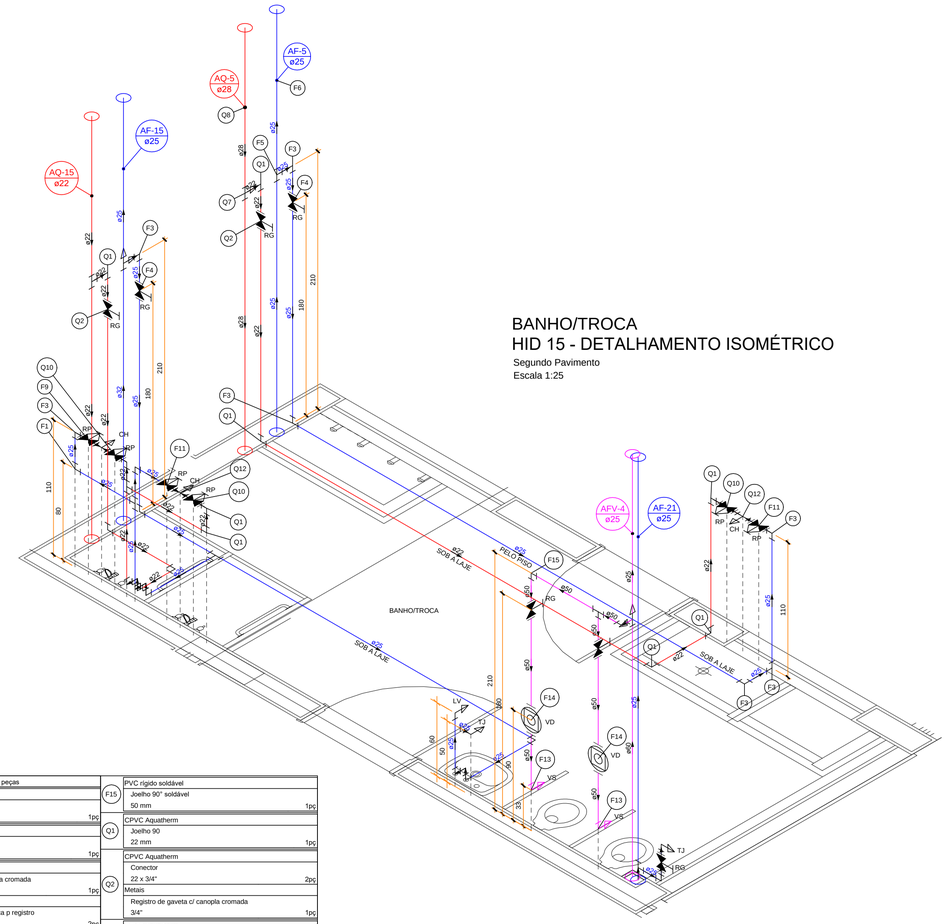

Legenda de peças		
F1	CPVC Aquatherm Joelho 90 22 mm	 1pç
F3	PVC rígido soldável Joelho 90° soldável 25 mm	 1pç
F4	Metais Registro de gaveta c/ canopla cromada 3/4" PVC rígido soldável Adapt sold.curto c/bolsa-rosca p registro 25 mm - 3/4"	 1pç 2pç
F5	PVC rígido soldável Tê 90 soldável 25 mm	 1pç
F6	PVC rígido soldável Luva soldável 25 mm	 1pç
F9	PVC rígido soldável Registro de pressão c/ canopla cromada 3/4"	 1pç
F11	Metais Registro de pressão c/ canopla cromada 3/4" PVC misto soldável Luva soldável c/ rosca 25 mm -3/4" PVC rígido soldável Adapt sold.curto c/bolsa-rosca p registro 25 mm - 3/4"	 1pç 1pç 1pç
F13	Aparelho Vaso Sanitário p/ Válvula de Descarga de 1 1/2" 40mm - 1 1/2"	 1pç
F14	Metais Válvula de descarga baixa pressão 1.1/2" PVC Acessórios Bolsa de ligação p/ vaso sanitário 1.1/2" Tubo de descarga VDE. 38 mm Tubo de ligação latão cromado c/ canopla p/ vaso Sa. 38 mm PVC rígido soldável Adapt sold.curto c/bolsa-rosca p registro 50 mm - 1.1/2"	 1pç 1pç 1pç 1pç 1pç
F15	PVC rígido soldável Joelho 90° soldável 50 mm	 1pç
Q1	CPVC Aquatherm Joelho 90 22 mm	 1pç
Q2	CPVC Aquatherm Conector 22 x 3/4" Metais Registro de gaveta c/ canopla cromada 3/4"	 2pç 1pç
Q7	CPVC Aquatherm Tê de Redução 28 x 22 mm	 1pç
Q8	CPVC Aquatherm Luva 28 mm	 1pç
Q10	CPVC Aquatherm Registro de pressão c/ canopla cromada 3/4"	 1pç
Q12	Aparelho Chuveiro 22mm x 3/4" CPVC Aquatherm Joelho 90° de transição 22 x 3/4"	 1pç 1pç

Legenda de condutos
Água fria
Água fria (Reúso)
Água quente

Legenda das indicações	
CH	Chuveiro Ducha
RG	Registro de gaveta
RP	Registro de pressão
LV	Lavatório
VD	Valvula de descarga
VS	Vaso Sanitário com válvula de descarga
TJ	Torneira de lavagem

			ASSINATURA
EQUIPE TÉCNICA DA DIV. 7 TÉC. DE PROJETOS - EDIF-3	ANÁLISE DE ARQUITETURA	ARQ. Ilzângela Keila de A. Rex Lampariello - CAU A40613-9	
	ANÁLISE DE ESTRUTURA	ENG. João Luis Maranhão Biscaioa - CREA Nº 170.587.456-8	
	ANÁLISE DE ELÉTRICA	ENG. VALDIR PIETROBON - CREA Nº 0601115144	
	ANÁLISE DE HIDRÁULICA	ENG.ZELIA R. SERENO - CREA Nº 0601578832	ZELIA RACHMAN SERENO:10721799892 — Assinado de forma digital por ZELIA RACHMAN SERENO:10721799892 Dados: 2020.12.11 13:17:15 -03'00'
RESPONSÁVEL PELA CONTRATADA		ENG. EDUARDO JOSÉ B. O. PRATA - CREA Nº 5061939774	Assinado de forma digital por EDUARDO JOSE BARBOZA DE OLIVEIRA PRATA:30924256850 Dados: 2020.11.19 19:20:14 -03'00'

REVISÕES:	
DATA:	VISTO:

EDIF 3
DIVISÃO DE PROJETOS DE EDIFICAÇÕES - AVENIDA SÃO JOÃO, 473 - 17º ANDAR CEP 01035-000 - TEL.: 3337-9955

DIRETORA: ENGª BEATRIZ LOMONACO F. GOMES

CONTRATADA: EXATA ENGENHARIA E COMÉRCIO LTDA.
R.RIACHUELO, 240 - CENTRO
CAMPINAS / SP - CEP:13015-320
FONE/FAX: (19) 3236-1034
SITE: WWW.EXATACAMPINAS.COM.BR
EMAIL: CONTATO@EXATACAMPINAS.COM.BR

AUTOR DO PROJETO:
ENG. EDUARDO PRATA

PMSP - SIURB - EDIF
PREFEITURA DE SÃO PAULO - SECRETARIA DE INFRA-ESTRUTURA URBANA E OBRAS - DEPARTAMENTO DE EDIFICAÇÕES

UNIDADE: CEI PADRÃO EDIF 2019 10S (NORMAL)

ENDEREÇO: VÁRIOS - SP

COD. DO IMÓVEL: 16.91.125–SE

EMPREENDA: 023.S.19

ESCALA: 1: 50

INSTALAÇÕES HIDRO-SANITÁRIAS

DETALHAMENTO ISOMÉTRICO - SEGUNDO PAVIMENTO

H - 11/18