


**COZINHA
SAN 01 - DETALHAMENTO ESGOTO**
Pavimento Térreo
Escala 1:25

Legenda de peças


PVC Acessórios	
Sifão de copo p/ pia e lavatório 1" - 2"	1pp
Válvula p/ pia 1"	1pp
PVC Esgoto	
Joelho 90 50 mm	2pp
Tubo rígido c/ ponta lisa 50 mm - 2"	0.6m
PVC Esgoto	
Junção simples 75 mm - 50 mm	1pp
PVC Esgoto	
Joelho 45 50 mm	1pp
PVC Esgoto	
Joelho 90 50 mm	1pp
PVC Esgoto	
Joelho 45 75 mm	1pp
PVC Esgoto	
Junção simples 75 mm - 50 mm	1pp
Redução excêntrica 75 mm - 50 mm	1pp
PVC Esgoto	
Bucha de redução longa 50 mm - 40 mm	1pp
PVC Esgoto	
Joelho 45 40 mm	1pp
PVC Acessórios	
Sifão de copo p/ pia e lavatório 1" - 1.1/2"	1pp
Válvula p/ lavatório e tanque 1"	1pp
PVC Esgoto	
Curva 90 curta 40 mm	1pp
Joelho 90 c/anel p/ esgoto secundário 40 mm - 1.1/2"	1pp
Tubo rígido c/ ponta lisa 40 mm	0.6m
PVC Esgoto	
Tê sanitário 75 mm - 50 mm	1pp
PVC Acessórios	
Sifão de copo p/ pia e lavatório 1" - 2"	1pp
Válvula p/ pia 1"	1pp
PVC Esgoto	
Joelho 90 50 mm	2pp
Tubo rígido c/ ponta lisa 50 mm - 2"	0.6m

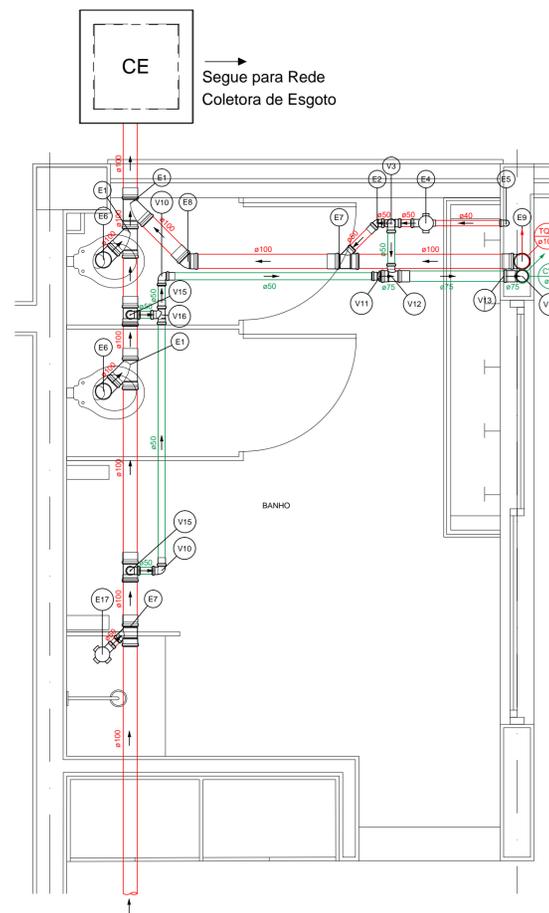

**BANHO
SAN 02 - DETALHAMENTO ESGOTO**
Pavimento Térreo
Escala 1:25

Legenda de peças

PVC Esgoto	
Junção simples 100 mm - 100 mm	1pp
PVC Esgoto	
Joelho 45 50 mm	1pp
PVC Acessórios	
Caixa sifonada 100x100x50	1pp
PVC Acessórios	
Sifão de copo p/ pia e lavatório 1" - 1.1/2"	1pp
Válvula p/ lavatório e tanque 1"	1pp
PVC Esgoto	
Curva 90 curta 40 mm	1pp
Joelho 90 c/anel p/ esgoto secundário 40 mm - 1.1/2"	1pp
Tubo rígido c/ ponta lisa 40 mm	0.6m
PVC Esgoto	
Curva 90 curta 100 mm	1pp
PVC Esgoto	
Junção simples 100 mm - 50 mm	1pp
PVC Esgoto	
Joelho 45 100 mm	1pp
PVC Esgoto	
Joelho 90 100 mm	1pp
PVC Acessórios	
Caixa sifonada 100x100x50	1pp
PVC Esgoto	
Joelho 90 50 mm	1pp
Tê sanitário 50 mm - 50 mm	1pp
PVC Esgoto	
Joelho 90 50 mm	1pp
PVC Esgoto	
Redução excêntrica 75 mm - 50 mm	1pp
PVC Esgoto	
Tê sanitário 75 mm - 50 mm	1pp
PVC Esgoto	
Luva simples 75 mm	1pp
PVC Esgoto	
Joelho 90 75 mm	1pp
PVC Esgoto	
Joelho 90 50 mm	1pp
Tê sanitário 100 mm - 50 mm	1pp
PVC Esgoto	
Tê sanitário 50 mm - 50 mm	1pp

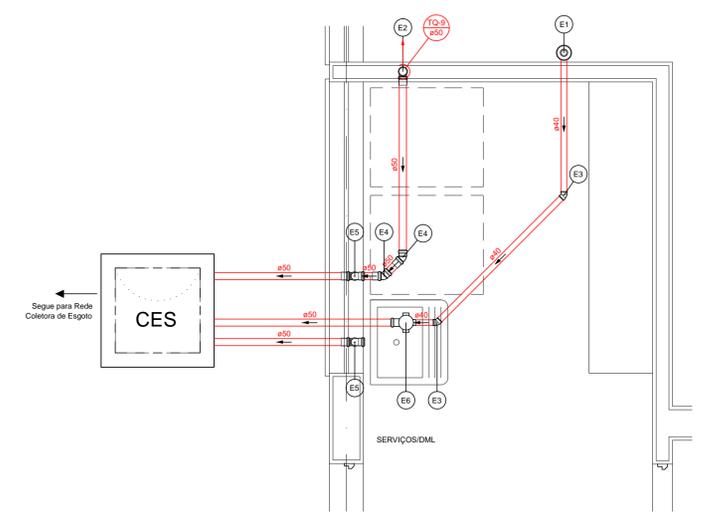

**SERVIÇOS/DML
SAN 03 - DETALHAMENTO ESGOTO**
Pavimento Térreo
Escala 1:25

Legenda de peças

PVC Acessórios	
Ralo sifonado alt. reg. saída 40 100 mm - 40 mm	1pp
PVC Esgoto	
Curva 90 curta 40 mm	1pp
PVC Esgoto	
Joelho 90 50 mm	1pp
PVC Esgoto	
Joelho 45 40 mm	1pp
PVC Esgoto	
Joelho 45 50 mm	1pp
PVC Esgoto	
Joelho 90 50 mm	2pp
Tubo rígido c/ ponta lisa 50 mm - 2"	0.9m
PVC Acessórios	
Caixa sifonada 100x100x50	1pp

EQUIPE TÉCNICA DA DIV. TEC. DE PROJETOS - EDF 3	ANÁLISE DE ARQUITETURA	ARO. FERNANDO A. TAVARES - CAU A203860-2	ASSINATURA
	ANÁLISE DE ESTRUTURA	ENG. João Luis Maranhão Biscaldi - CREA Nº 170.587.456-8	
	ANÁLISE DE ELÉTRICA	ENG. VALDIR PIETROBON - CREA Nº 0601115144	
	ANÁLISE DE HIDRÁULICA	ENG. ZELIA R. SERENO - CREA Nº 0601578832	
	RESPONSÁVEL PELA CONTRATADA	ENG. EDUARDO JOSÉ B. O. PRATA - CREA Nº 5061939774	

REVISÕES:	
DATA:	VISTO:

EDIF 3
DIVISÃO DE PROJETOS DE EDIFICAÇÕES - AVENIDA SÃO JOÃO, 473 - 17º ANDAR CEP 01035-000 - TEL: 3337-9955

DIRETORA: ENG. BEATRIZ LOMONACO F. GOMES

CONTRATADA: EXATA ENGENHARIA E COMÉRCIO LTDA.
R. RIACHUELO, 240 - CENTRO CAMPINAS / SP - CEP 130015-320 FONE/FAX: (19) 3206-1034
SITE: WWW.EXATACAMPINAS.COM.BR EMAIL: CONTATO@EXATACAMPINAS.COM.BR

EXATA ENGENHARIA E COMÉRCIO LTDA.

AUTOR DO PROJETO: ENG. EDUARDO PRATA

PMSP - SIURB - EDIF
PREFEITURA DE SÃO PAULO - SECRETARIA DE INFRA-ESTRUTURA URBANA E OBRAS - DEPARTAMENTO DE EDIFICAÇÕES

EMEI PADRÃO EDIF 2019 09S (NORMAL)

VÁRIOS - SP
INSTALAÇÕES HIDRO-SANITÁRIAS
DETALHAMENTO ESGOTO - SAN 01 À SAN 03

COG. DO MÓDULO: 16.43.776.SE
EMPENHO: 024.S.19
ESCALA: 1:50
H - 15/21