



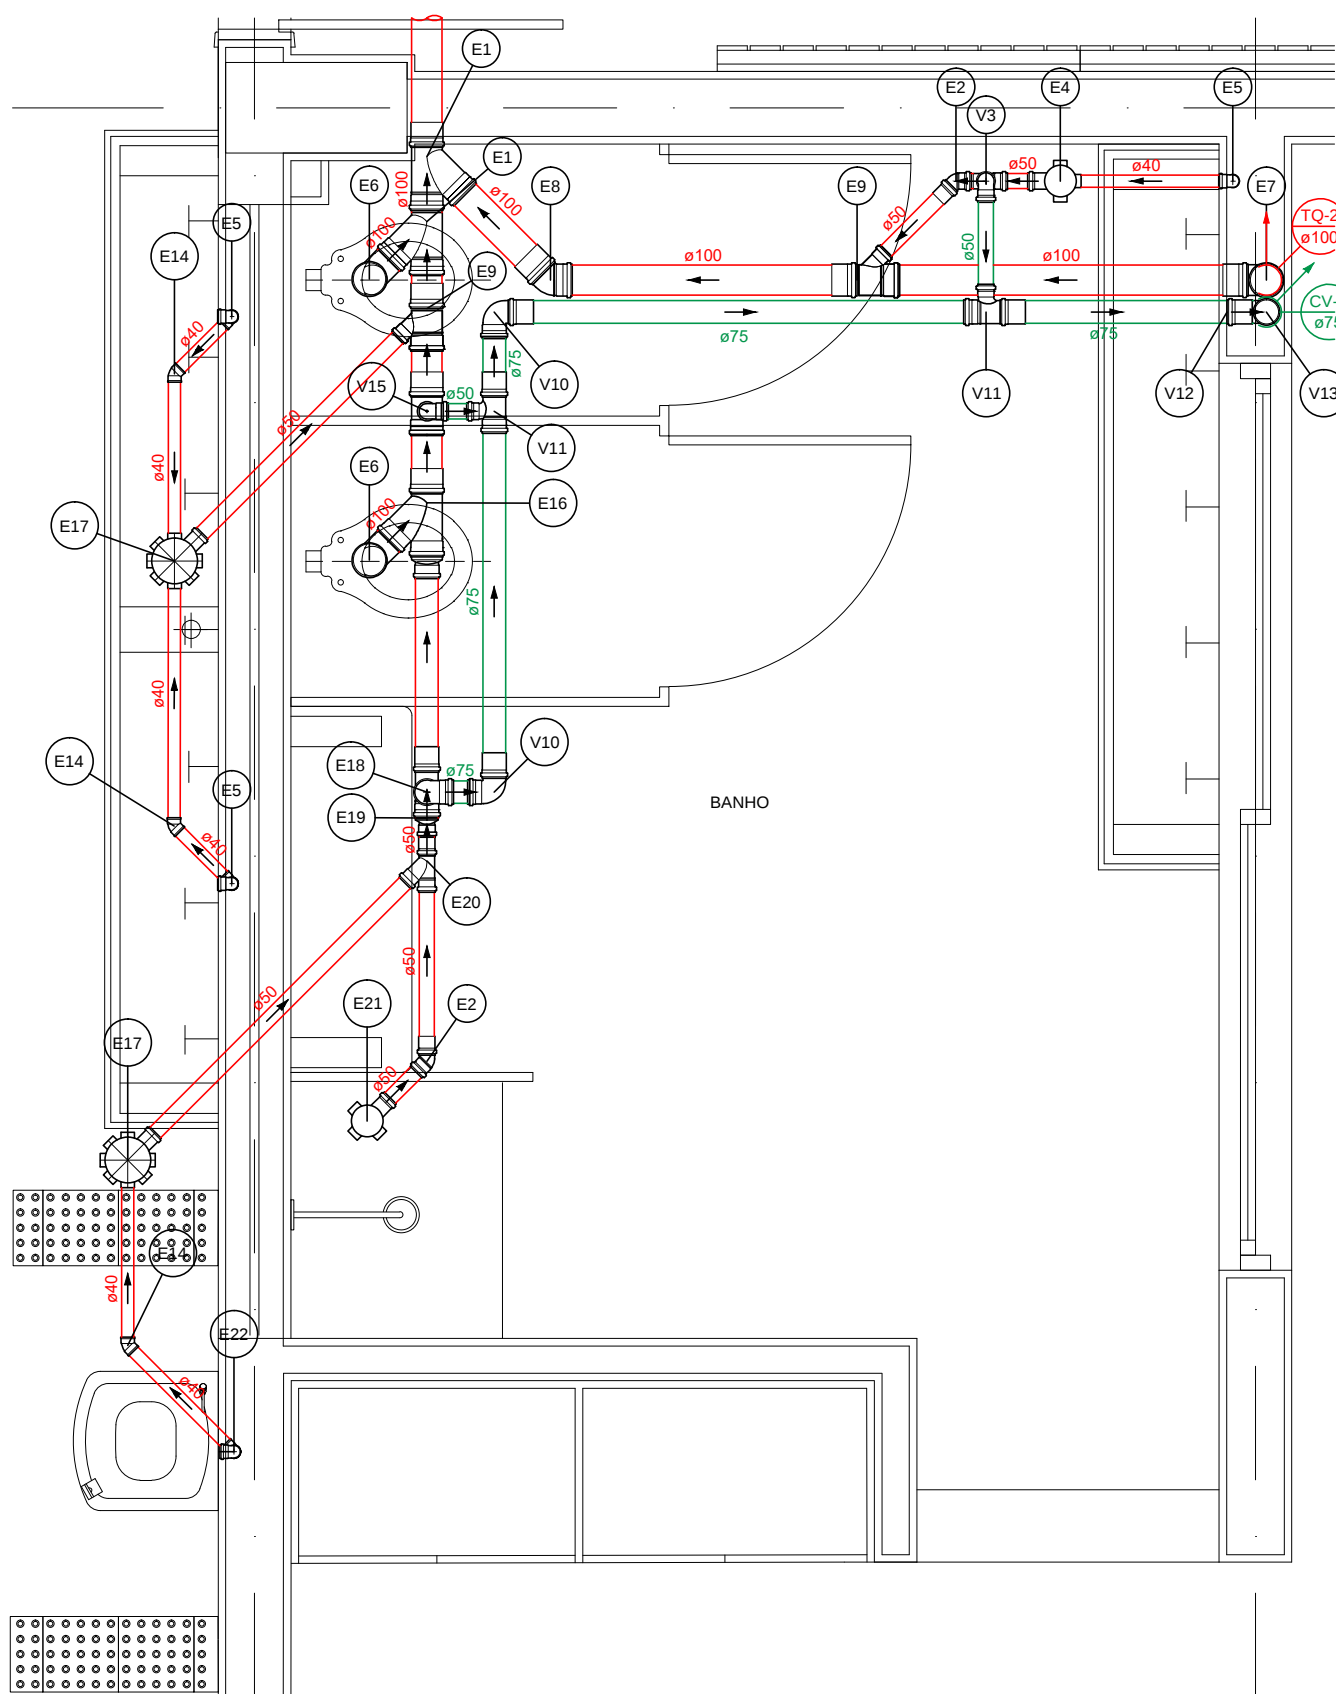


BANHO/BEBEDOURO
SAN 04 - DETALHAMENTO ESGOTO
Pavimento Térreo
Escala 1:25

Legenda de peças	
PVC Esgoto	
Junção simples	1pc
PVC Esgoto	
Joelho 45	1pc
50 mm	
PVC Acessórios	
Caixa sifonada	1pc
100x100x50	
PVC Acessórios	
Sifão de copo p/ pia e lavatório	1pc
1" - 1.1/2"	
Válvula p/ lavatório e tanque	1pc
1"	
PVC Esgoto	
Curva 90 curta	1pc
40 mm	
Joelho 90 c/anel p/ esgoto secundário	1pc
40 mm - 1.1/2"	
Tubo rígido c/ ponta lisa	0.6m
40 mm	
PVC Esgoto	
Curva 90 curta	1pc
100 mm	
PVC Esgoto	
Joelho 90	1pc
100 mm	
PVC Esgoto	
Joelho 45	1pc
100 mm	
PVC Esgoto	
Junção simples	1pc
100 mm - 50 mm	
PVC Esgoto	
Joelho 45	1pc
50 mm	
PVC Esgoto	
Joelho 90	1pc
100 mm - 50 mm	
PVC Esgoto	
Curva 90 curta	1pc
100 mm	
PVC Esgoto	
Joelho 90	1pc
100 mm	
PVC Esgoto	
Joelho 45	1pc
50 mm	
PVC Esgoto	
Joelho 90	1pc
100 mm - 50 mm	
PVC Esgoto	
Junção simples	1pc
100 mm - 100 mm	
Redução excêntrica	1pc
100 mm - 75 mm	
PVC Acessórios	
Caixa sifonada	1pc
150x150x50	
PVC Esgoto	
Joelho 90	1pc
75 mm	
Tê sanitário	1pc
75 mm - 75 mm	

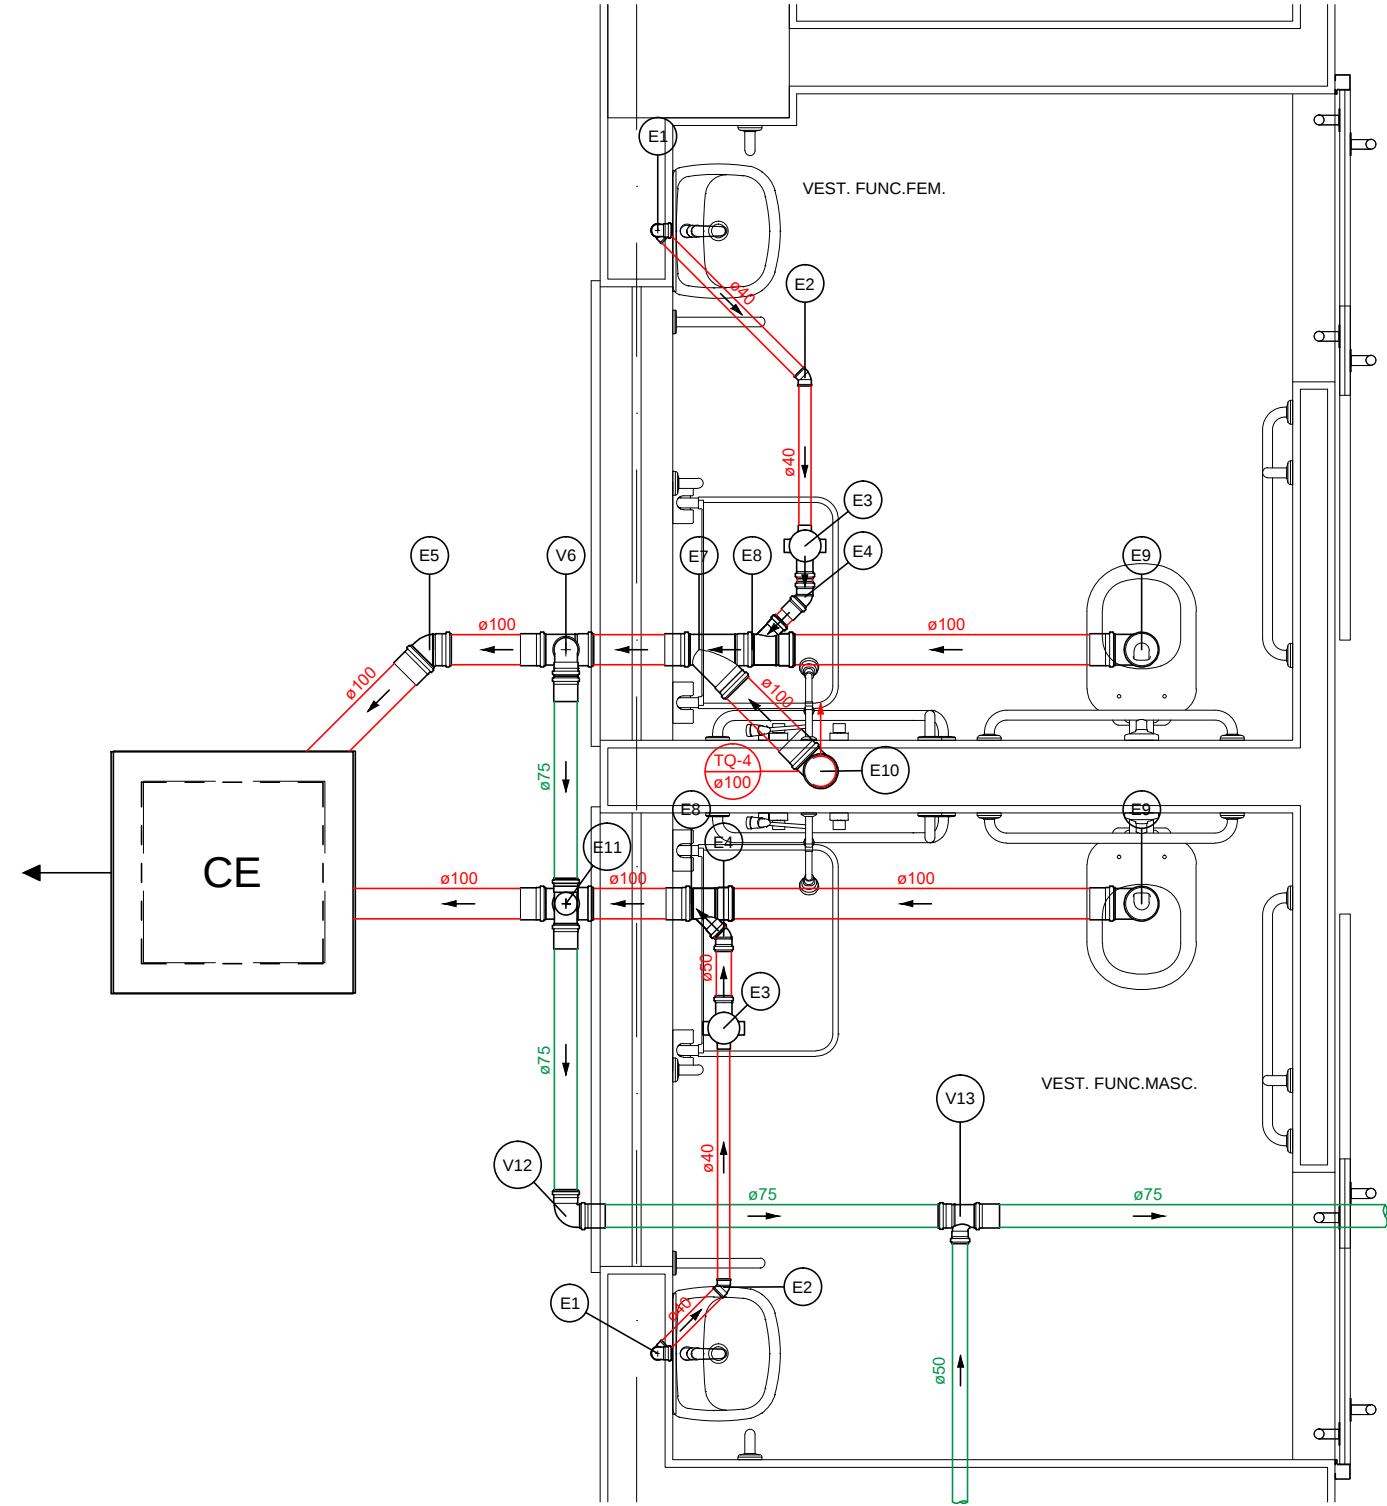


VEST. FUNC. MASC. E FEMININO
SAN 05 - DETALHAMENTO ESGOTO
Pavimento Térreo
Escala 1:25

Legenda de peças	
PVC Acessórios	
Sifão de copo p/ pia e lavatório	1pc
1" - 1.1/2"	
Válvula p/ lavatório e tanque	1pc
1"	
PVC Esgoto	
Curva 90 curta	1pc
40 mm	
Joelho 90 c/anel p/ esgoto secundário	1pc
40 mm - 1.1/2"	
Tubo rígido c/ ponta lisa	0.6m
40 mm	
PVC Esgoto	
Joelho 45	1pc
40 mm	
PVC Acessórios	
Caixa sifonada	1pc
100x100x50	
PVC Esgoto	
Joelho 45	1pc
50 mm	
PVC Esgoto	
Joelho 45	1pc
100 mm	
PVC Esgoto	
Junção simples	1pc
100 mm - 100 mm	
PVC Esgoto	
Junção simples	1pc
100 mm - 50 mm	
PVC Esgoto	
Curva 90 curta	1pc
100 mm	
PVC Esgoto	
Joelho 90	1pc
100 mm	
PVC Esgoto	
Tê sanitário	1pc
100 mm - 75 mm	
75 mm - 75 mm	
PVC Esgoto	
Joelho 90	1pc
75 mm	
Tê sanitário	1pc
100 mm - 75 mm	
PVC Esgoto	
Joelho 90	1pc
75 mm	
PVC Esgoto	
Tê sanitário	1pc
75 mm - 50 mm	

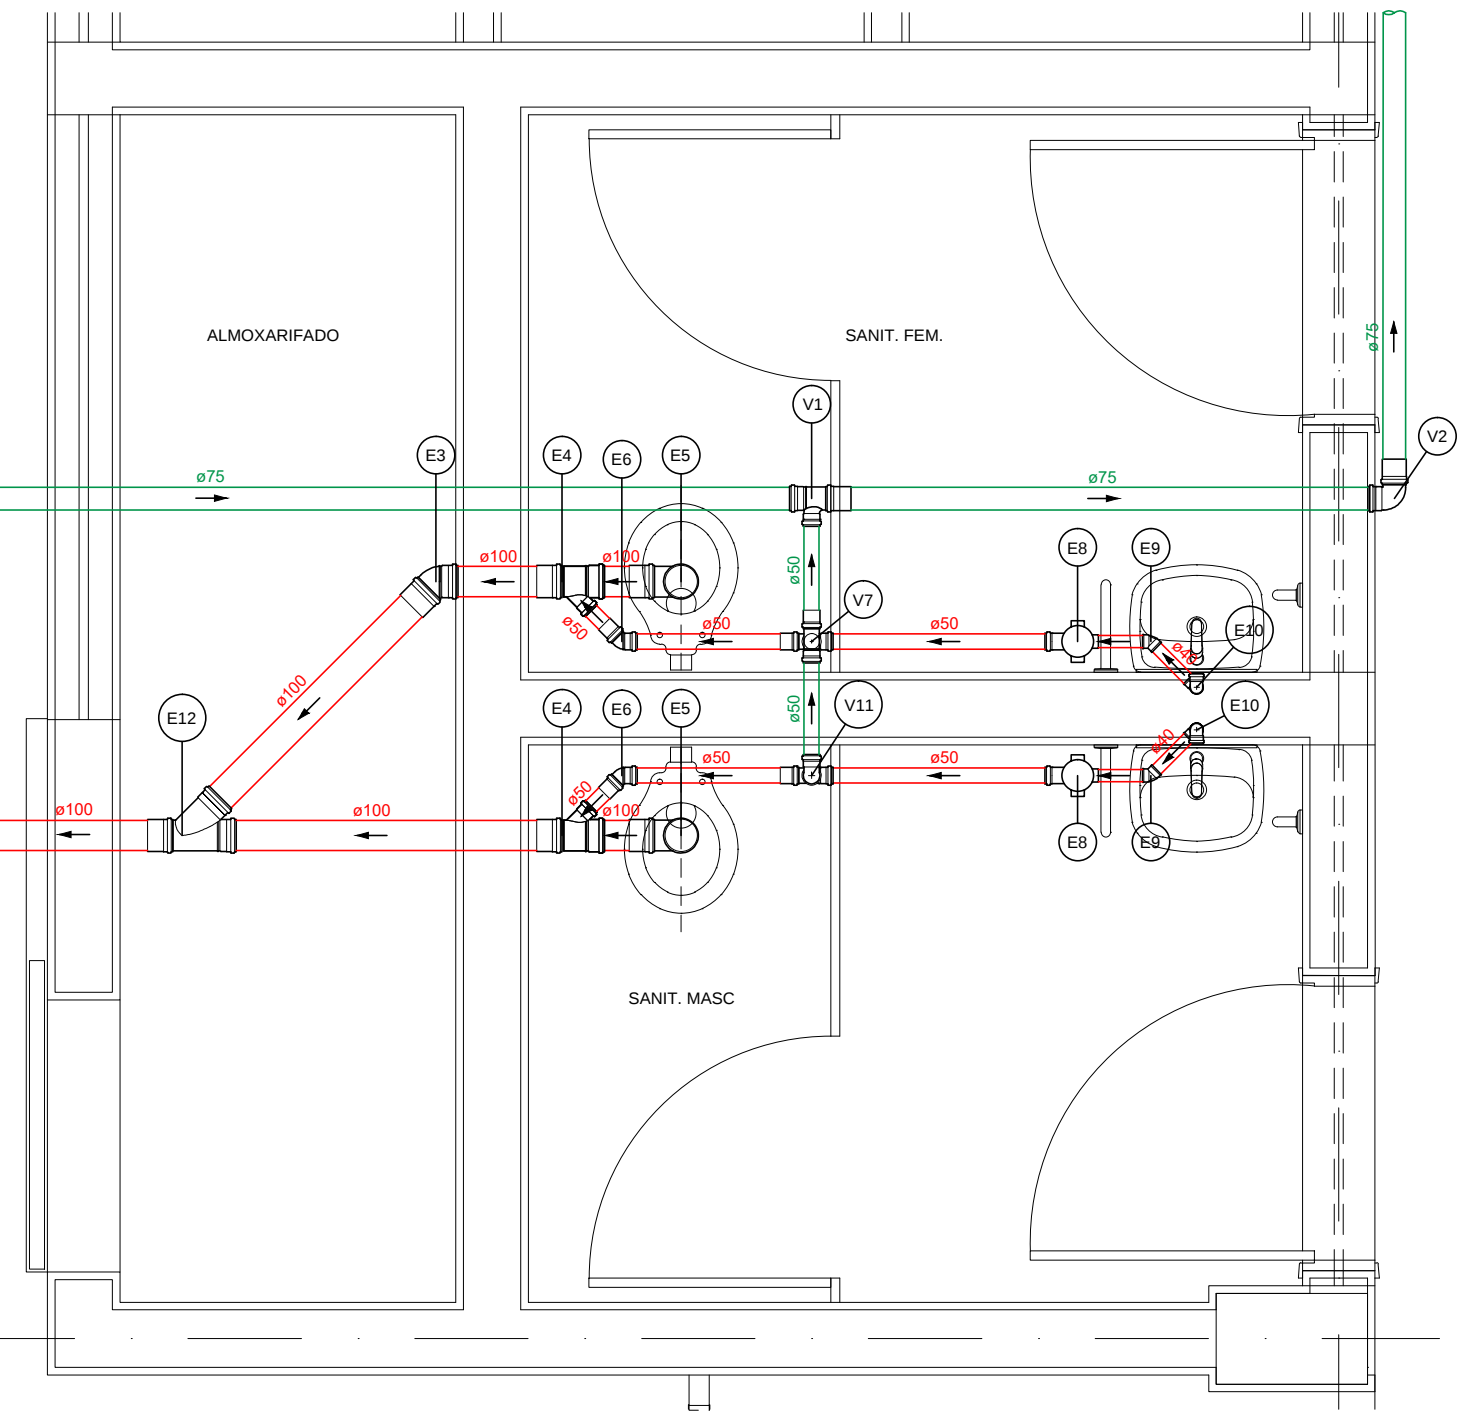

SANITÁRIO FEMININO E MASCULINO
SAN 06 - DETALHAMENTO ESGOTO
Pavimento Térreo
Escala 1:25

Legenda de peças	
PVC Esgoto	
Joelho 45	1pc
100 mm	
PVC Esgoto	
Junção simples	1pc
100 mm - 50 mm	
PVC Esgoto	
Curva 90 curta	1pc
100 mm	
PVC Esgoto	
Joelho 45	1pc
50 mm	
PVC Acessórios	
Caixa sifonada	1pc
100x100x50	
PVC Esgoto	
Joelho 45	1pc
40 mm	
PVC Acessórios	
Sifão de copo p/ pia e lavatório	1pc
1" - 1.1/2"	
Válvula p/ lavatório e tanque	1pc
1"	
PVC Esgoto	
Curva 90 curta	1pc
40 mm	
Joelho 90 c/anel p/ esgoto secundário	1pc
40 mm - 1.1/2"	
Tubo rígido c/ ponta lisa	0.6m
40 mm	
PVC Esgoto	
Junção simples	1pc
100 mm - 100 mm	
PVC Esgoto	
Tê sanitário	1pc
75 mm - 50 mm	
PVC Esgoto	
Joelho 90	1pc
75 mm	
PVC Esgoto	
Tê sanitário	2pc
50 mm - 50 mm	
PVC Esgoto	
Joelho 90	1pc
50 mm	
Tê sanitário	1pc
50 mm - 50 mm	

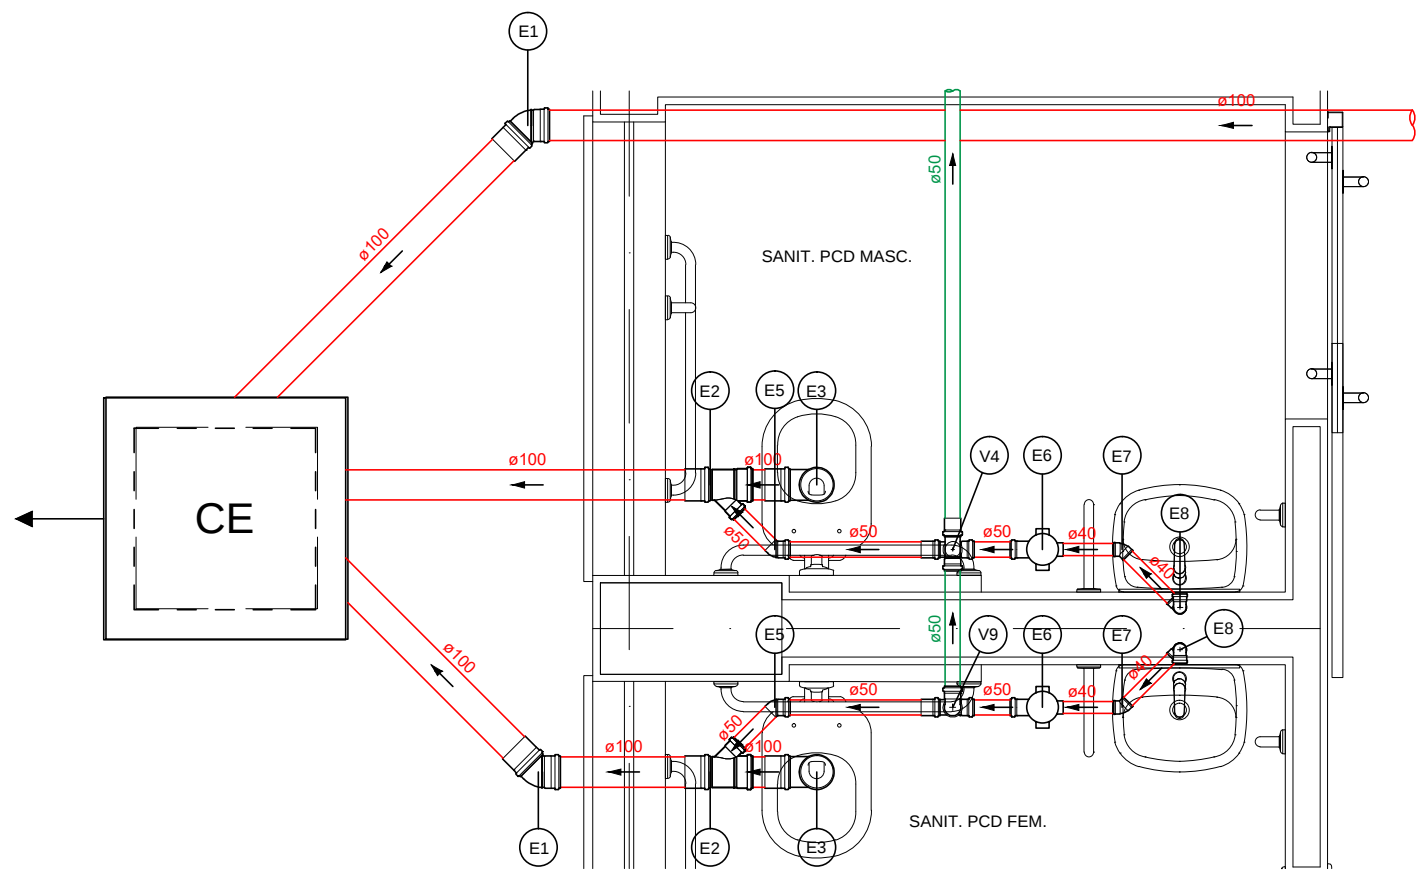

SANIT. PCD. MASC. E FEMININO
SAN 07 - DETALHAMENTO ESGOTO
Pavimento Térreo
Escala 1:25

Legenda de peças	
PVC Esgoto	
Joelho 45	1pc
100 mm	
PVC Esgoto	
Junção simples	1pc
100 mm - 50 mm	
PVC Esgoto	
Curva 90 curta	1pc
100 mm	
PVC Esgoto	
Joelho 45	1pc
50 mm	
PVC Acessórios	
Caixa sifonada	1pc
100x100x50	
PVC Esgoto	
Joelho 45	1pc
40 mm	
PVC Acessórios	
Sifão de copo p/ pia e lavatório	1pc
1" - 1.1/2"	
Válvula p/ lavatório e tanque	1pc
1"	
PVC Esgoto	
Curva 90 curta	1pc
40 mm	
Joelho 90 c/anel p/ esgoto secundário	1pc
40 mm - 1.1/2"	
Tubo rígido c/ ponta lisa	0.6m
40 mm	
PVC Esgoto	
Tê sanitário	2pc
50 mm - 50 mm	
PVC Esgoto	
Joelho 90	1pc
50 mm	
Tê sanitário	1pc
50 mm - 50 mm	

EQUIPE TÉCNICA DA DIV. T.E.C. DE PROJETOS - EDIF. 3		ASSINATURA
ANÁLISE DE ARQUITETURA	ARO. FERNANDO A. TAVARES - CAU A20380-2	
ANÁLISE DE ESTRUTURA	ENG. João Luis Maranhão Biscain - CREA Nº 170.587.456-8	
ANÁLISE DE ELÉTRICA	ENG. VALDIR PIETROBON - CREA Nº 0601115144	
ANÁLISE DE HIDRÁULICA	ENG. ZELIA R. SERENO - CREA Nº 0601578832	
RESPONSÁVEL PELA CONTRATADA	ENG. EDUARDO JOSÉ B. O. PRATA - CREA Nº 5061939774	