



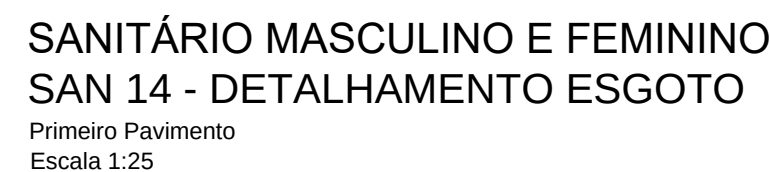

Legenda de peças		
E1	PVC Acessórios	
	Caixa sifonada 150x150x50	1pc
E2	PVC Acessórios	
	Sifão de copo p/ pia e lavatório 1" - 1.1/2"	1pc
	Válvula p/ lavatório e tanque 1"	1pc
	PVC Esgoto	
	Curva 90 curta 40 mm	1pc
E3	PVC Esgoto	
	Joelho 90 clanel p/ esgoto secundário 40 mm - 1.1/2"	1pc
	Tubo rígido c/ porta lisa 40 mm	0.6m
E4	PVC Esgoto	
E5	Joelho 90 100 mm	1pc
	PVC Esgoto	
E6	Curva 90 curta 100 mm	1pc
E7	PVC Esgoto	
	Junção simples 100 mm - 100 mm	1pc
E8	Junção simples 100 mm - 50 mm	1pc
E17	PVC Acessórios	
V3	Caixa sifonada 100x100x50	1pc
	PVC Esgoto	
V6	Joelho 90 50 mm	1pc
	Tê sanitário 50 mm - 50 mm	1pc
	PVC Esgoto	
V8	Luva de correr 75 mm	1pc
V9	Joelho 90 75 mm	1pc
V10	PVC Esgoto	
V11	Luva simples 75 mm	1pc
	Tê sanitário 75 mm - 50 mm	1pc
V12	Redução excentrica 75 mm - 50 mm	1pc
V13	PVC Esgoto	
V14	Joelho 90 50 mm	1pc
	Joelho 90 50 mm	1pc
	Tê sanitário 100 mm - 50 mm	1pc
V15	PVC Esgoto	
V16	Tê sanitário 50 mm - 50 mm	1pc
	PVC Esgoto	
V18	Joelho 45 50 mm	1pc




Legenda de peças	
E1	PVC Esgoto Joelho 90 100 mm 1pc
E2	PVC Esgoto Junção simples 100 mm- 100 mm 1pc
E3	PVC Esgoto Junção simples 100 mm - 50 mm 1pc
E4	PVC Esgoto Curva 90 curta 100 mm 1pc
E5	PVC Esgoto Joelho 45 50 mm 1pc
E8	PVC Esgoto Joelho 45 100 mm 1pc
E9	PVC Acessórios Caixa sifonada 150x150x50
E10	PVC Acessórios Silão de copo p/ pia e lavatório 1" - 1/2" Válvula p/ lavatório e tanque 1" 1pc
E11	PVC Esgoto Curva 90 curta 40 mm 40 mm PVC 90 clanel p/ esgoto secundário 1" - 1/2" Tubo rígido q/ ponta lisa 40 mm 0.6m
V6	PVC Esgoto Joelho 45 40 mm 1pc
V7	PVC Esgoto Joelho 90 75 mm Tê sanitário 100 mm - 75 mm
V12	PVC Esgoto Tê sanitário 75 mm - 75 mm 1pc
V13	PVC Esgoto Tê sanitário 75 mm - 50 mm 1pc
V14	PVC Esgoto Joelho 90 50 mm Tê sanitário 50 mm - 50 mm 1pc
V15	PVC Esgoto Redução telescópica 75 mm - 50 mm 1pc
V16	PVC Esgoto Joelho 90 75 mm 1pc
V16	PVC Esgoto Joelho 90 50 mm Tê sanitário 50 mm - 50 mm 1pc

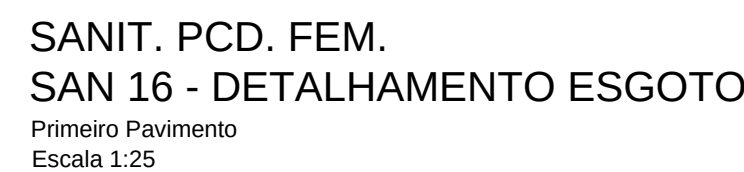

Legenda de peças	
E1	PVC Acessórios
	Sifão de copo p/ pia lavatório
	1" - 1 1/2"
	Válvula p/ lavatório e tanque
	1"
E2	PVC Esgoto
	Curva 90 curta
	40 mm
	Joelho 90 clinal p/ esgoto secundário
	40 mm - 1 1/2"
E3	Tubo rígido q/ ponta lisa
	40 mm
	PVC Esgoto
	Joelho 45
	40 mm
E4	Junção simples
	100 mm - 100 mm
	Redução esconétrica
	100 mm - 50 mm
	PVC Acessórios
E5	Caixa sifonada
	100x100x50
	PVC Esgoto
	Curva 90 curta
	100 mm
V3	PVC Esgoto
	Curva 90 curta
	Joelho 90
	50 mm
	PVC Esgoto
V5	Joelho 90
	50 mm
	TA sanitário
	50 mm - 50 mm
	PVC Esgoto



Legenda de peças			
E1	PVC Acessórios	V7	PVC Esgoto
	Caixa sifonada 100x100x50	1pc	Tê sanitário 50 mm - 50 mm
E4	PVC Esgoto	V8	Joelho 90 50 mm
	Curva 90 curta 100 mm		
E5	PVC Esgoto	V9	PVC Esgoto
	Junção simples 100 mm - 50 mm	1pc	Redução esdréxita 75 mm - 50 mm
E14	PVC Esgoto	V10	PVC Esgoto
	Junção simples 100 mm - 100 mm	1pc	Tê sanitário 75 mm - 50 mm
E15	PVC Esgoto	V11	Joelho 90 75 mm
	Joelho 90 100 mm		Lova simples 75 mm
	PVC Acessórios	V12	PVC Esgoto
	Sifão de copo p/ pia e lavatório 1" - 1.1/2"	1pc	Joelho 90 75 mm
E16	Válvula p/ lavatório e tanque 1"	V13	PVC Esgoto
	PVC Esgoto	1pc	Lova de correr 75 mm
	Curva 90 curta 40 mm		
	Joelho 90 clarel p/ esgoto secundário 40 mm - 1.1/2"	1pc	
	Tubo rígido c/ ponta lisa 40 mm	0.6m	
E17	PVC Acessórios		
	Caixa sifonada 150x150x50	1pc	
V2	PVC Esgoto		
	Joelho 90 50 mm	1pc	
	Tê sanitário 50 mm - 50 mm	1pc	
V3	PVC Esgoto		
	Joelho 45 50 mm	1pc	
V6	PVC Esgoto		
	Joelho 90 50 mm	1pc	
	Tê sanitário 100 mm - 50 mm	1pc	

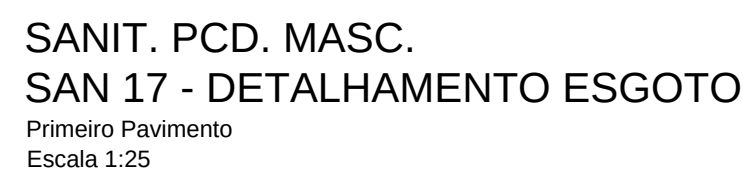

Legenda de peças		
	PVC Acessórios	
	Sifão de copo p/ pia e lavatório	
	1" - 1.1/2"	
	Valvula p/ lavatório e tanque	
	1"	1pp
E1	PVC Esgoto	
	Curva 90 curta	
	40 mm	1pp
	Joelho 90 cilíndrico p/ esgoto secundário	
	40 mm - 1.1/2"	
	Tubo rígido q/ ponta lisa	
	40 mm	0.6m
E2	PVC Esgoto	
	Joelho 45	
	40 mm	1pp
E6	PVC Esgoto	
	Joelho 90	
	100 mm	1pp
E7	PVC Acessórios	
	Caixa coforada	
	100x100x50	1pp
E9	PVC Esgoto	
	Junção simples	
	150 mm - 100 mm	1pp
	Redução esconórica	
	100 mm - 50 mm	1pp
E11	PVC Esgoto	
	Curva 90 curta	
	100 mm	1pp
V3	PVC Esgoto	
	Joelho 90	
	50 mm	
V4	PVC Esgoto	
	Luva simples	
	50 mm	1pp
V5	PVC Esgoto	
	Luva de correr	
	75 mm	1pp
V8	PVC Esgoto	
	Joelho 90	
	50 mm	
	Tê sanitário	
	50 mm - 90 mm	
V10	PVC Esgoto	
	Joelho 90	
	50 mm	

EQUIP. TÉCNICO AN. REV. REC. DE PROJETOS - EDIF. 3			ASSINATURA
	ANÁLISE DE ARQUITETURA	ARQ. FERNANDO A. TAVARES - CAU A20360-2	
	ANÁLISE DE ESTRUTURA	ENG. João Luis Maranhão Biscoito - CREA Nº 170.567.456-8	
	ANÁLISE DE ELÉTRICA	ENG. VALDIR PIETROBON - CREA Nº 0601151144	
	ANÁLISE DE HIDRÁULICA	ENG. ZELIA R. SERENO - CREA Nº 0601578832	
RESPONSÁVEL PELA CONTRATADA	ENG. EDUARDO JOSÉ B. O. PRATA - CREA Nº 5061939774		

		REVISÕES:		EDIF 3		PMSP - SIURB - EDIF			
		DATA:							
				DIVISÃO DE PROJETOS DE EDIFICAÇÕES - AVENIDA SÃO JOÃO, 473 - 17º ANDAR CEP 01035-000 - TEL.: 3337-9955		PREFEITURA DE SÃO PAULO - SECRETARIA DE INFRA-ESTRUTURA URBANA E OBRAS - DEPARTAMENTO DE EDIFICAÇÕES			
				DIRETORA: ENGª BEATRIZ LOMONACO F. GOMES		CONTRATADA: EXATA ENGENHARIA E COMERCIO LTDA.		EMEI PADRÃO EDIF 2019 09S (NORMAL)	
				EXATA ENGENHARIA E COMERCIO LTDA. AUTOR DO PROJETO: ENG. EDUARDO PRATA		R:RIACHUELO, 240 - CENTRO CAMPINAS / SP - CEP:13015-320 FONE/FAX: (19) 3236-1034		UNIDADE: VÁRIOS - SP ENDEREÇO: 16.43.776-SE	
						SITE: WWW.EXATACAMPINAS.COM.BR EMAIL: CONTATO@EXATACAMPINAS.COM.BR		COG. DO IMÓVEL: 024.S.19	
								IMPRES.: 024.S.19	
						INSTALAÇÕES HIDRO-SANITÁRIAS		ESCALA: 1: 50	
						DETALHAMENTO ESGOTO - SAN 13 À SAN 17		H - 18/21	