



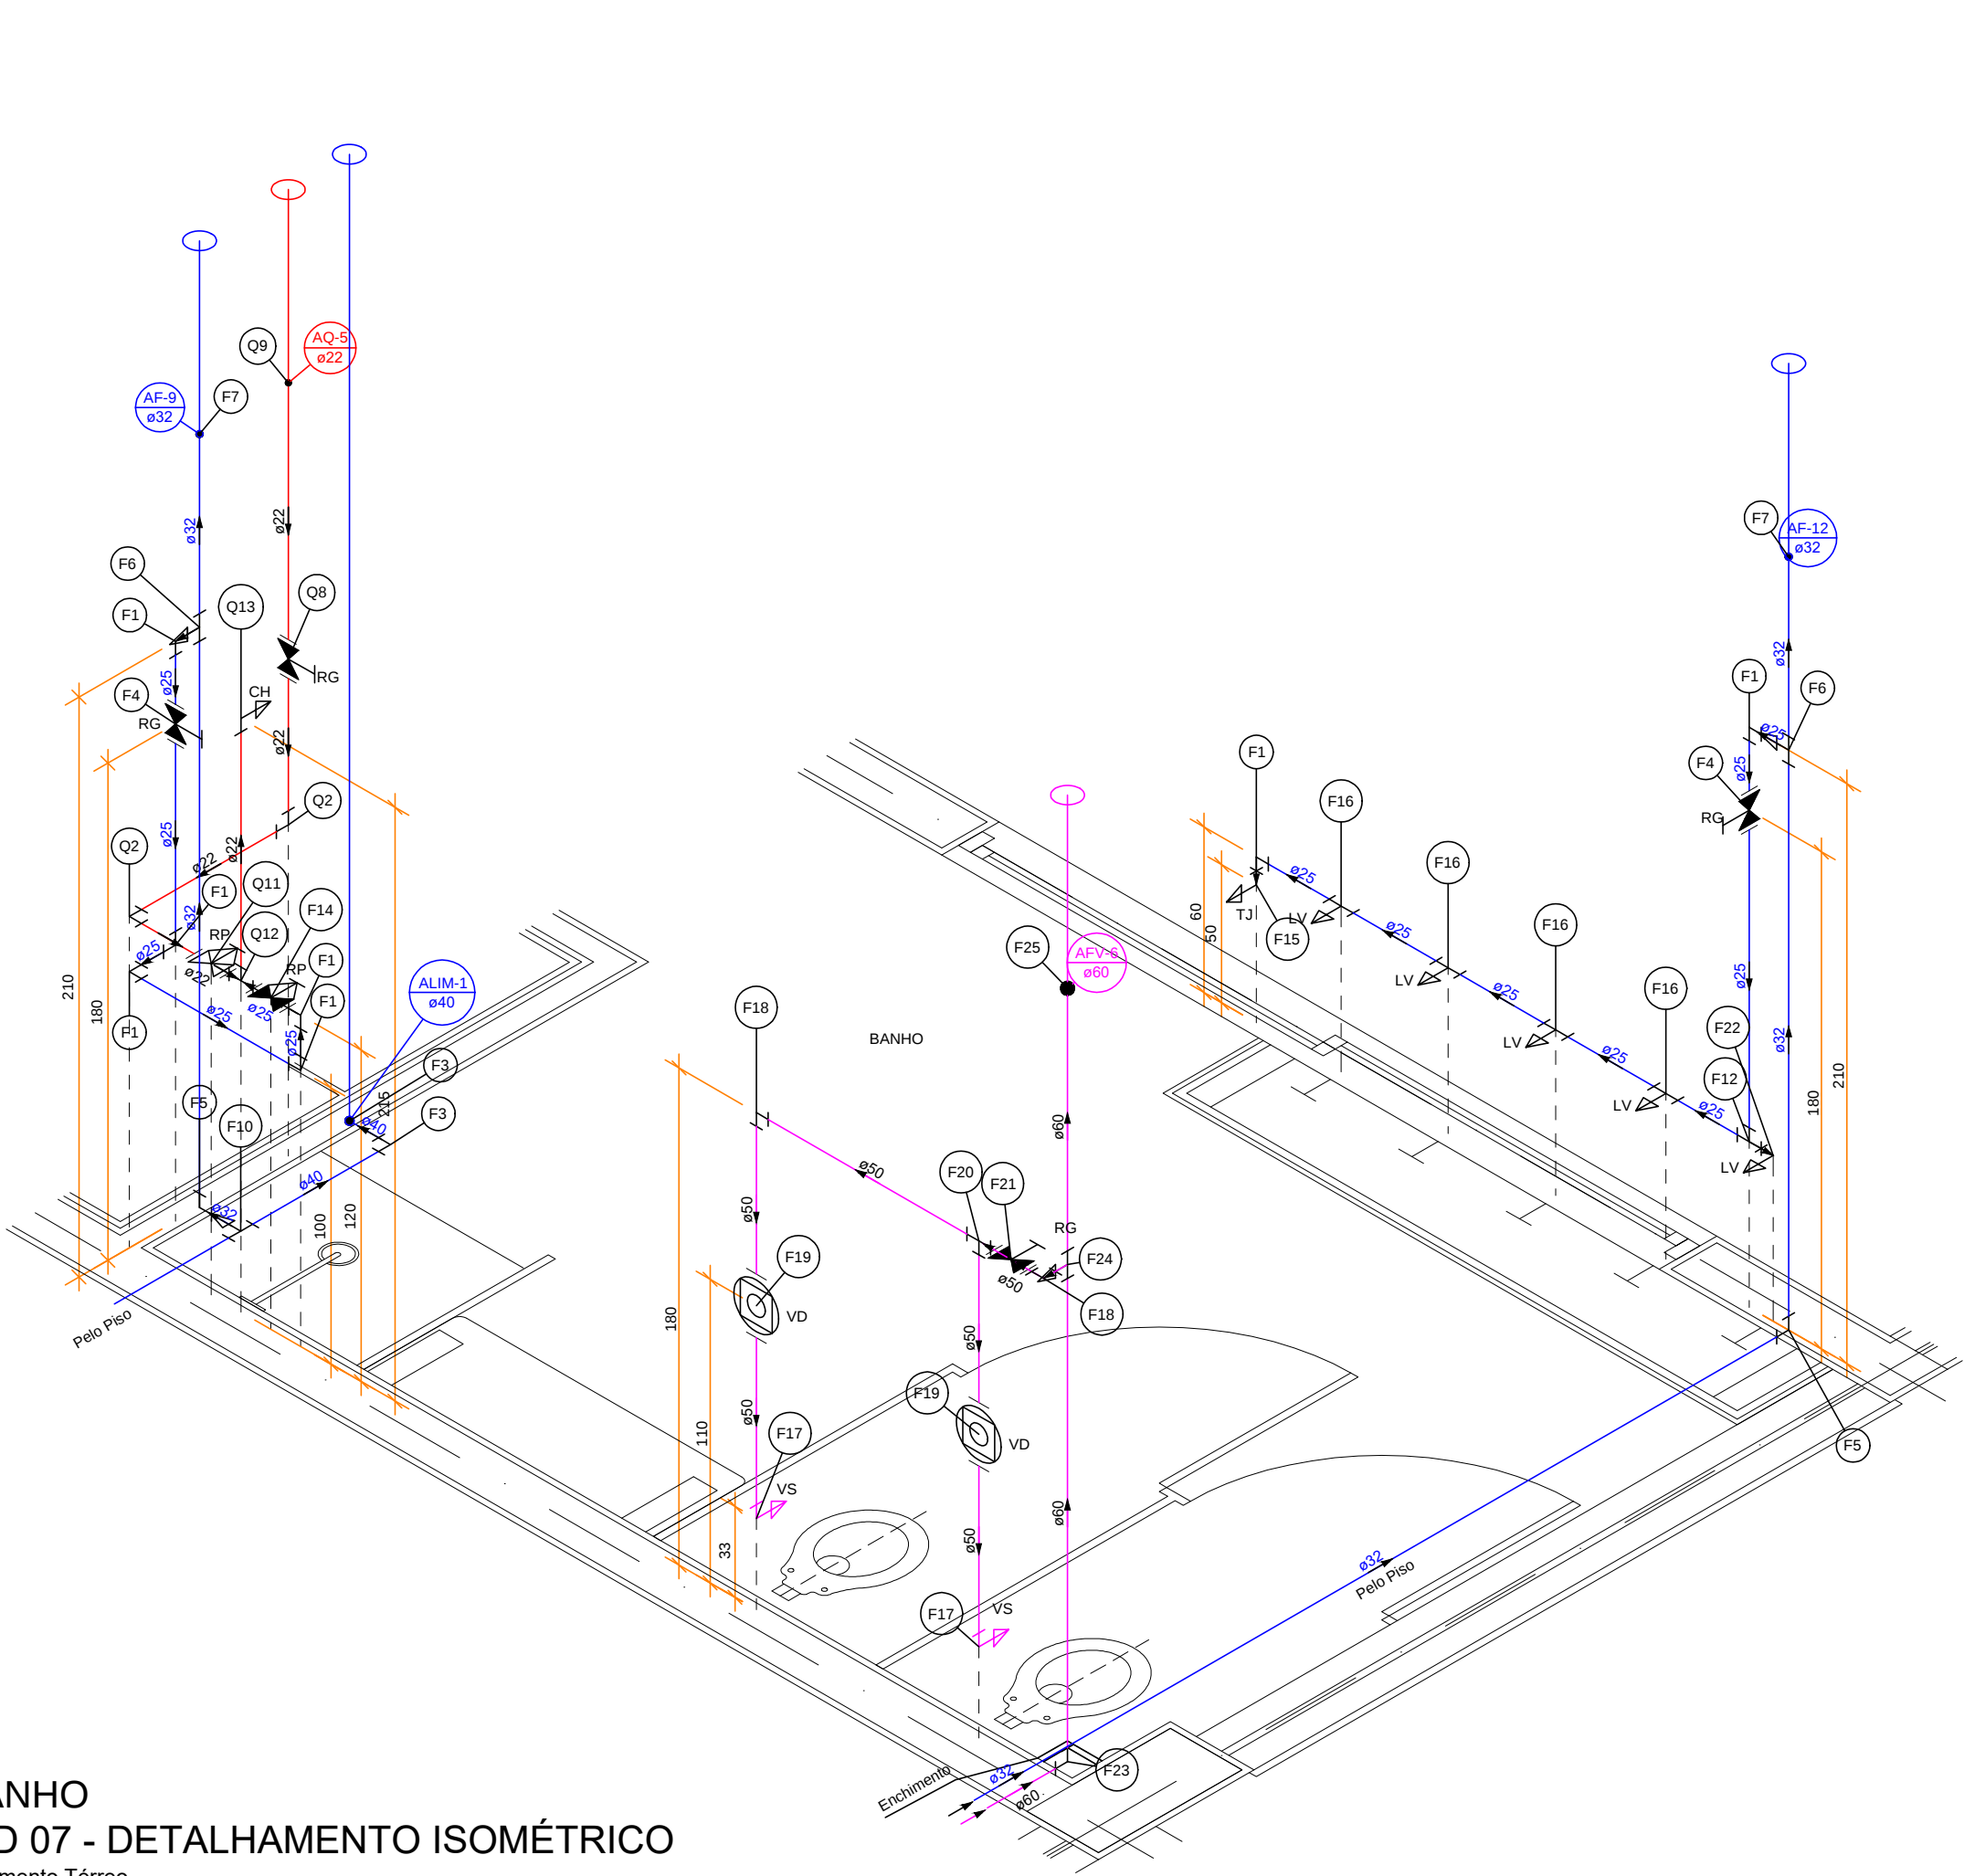

BANHO
HID 07 - DETALHAMENTO ISOMÉTRICO
Pavimento Térreo

Legenda de peças		
F1	PVC rígido soldável Joelho 90° soldável 25 mm	1pc
F3	PVC rígido soldável Joelho 90° soldável 40 mm	1pc
F4	Metas Registro de gaveta c/ canopla cromada 3/4"	1pc
F5	PVC rígido soldável Adapt sold curto c/bolsa-rosca p registro 25 mm - 3/4"	2pc
F6	PVC rígido soldável Joelho 90° soldável 32 mm	1pc
F8	PVC rígido soldável Tê de redução 90 soldável 32 mm - 25 mm	1pc
F7	PVC rígido soldável Luva soldável 32 mm	1pc
F10	PVC rígido soldável Tê de redução 90 soldável 40 mm - 32 mm	1pc
F12	PVC rígido soldável Tê 90 soldável 25 mm	1pc
F14	PVC rígido soldável Registro de pressão c/ canopla cromada 3/4"	1pc
F15	Aparelho Torreia de Jardim 25 mm x 1/2"	1pc
F16	PVC acessórios Engate flexível plástico 1/2 - 30cm	1pc
F17	PVC rígido soldável Tê red 90 sold c/ bucha latão B central 25 mm - 1/2"	1pc
F17	Aparelho Vaso Sanitário p/ Válvula de Descarga de 1 1/2" 40mm - 1 1/2"	1pc
F18	PVC rígido soldável Joelho 90° soldável 50 mm	1pc
F19	Metas Válvula de descarga baixa pressão 3/4"	1pc
F20	PVC acessórios Bolsa de ligação p/ vaso sanitário 1.1/2"	1pc
F21	PVC rígido soldável Tubo de descarga VDE 38 mm	1pc
F22	PVC rígido soldável Adapt sold curto c/bolsa-rosca p registro 50 mm - 1.1/2"	2pc
F23	PVC rígido soldável Tê 90 soldável 50 mm	1pc
F24	PVC acessórios Engate flexível plástico 1/2 - 30cm	1pc
F25	PVC rígido soldável Luva soldável 60 mm	1pc
F26	CPVC Aquatherm Joelho 90° 22 mm	1pc
F27	CPVC Aquatherm Conector 22 x 3/4"	2pc
F28	Metas Registro de gaveta c/ canopla cromada 3/4"	1pc
F29	CPVC Aquatherm Luva 22 mm	1pc
F30	CPVC Aquatherm Conector 22 x 3/4"	1pc
F31	CPVC Aquatherm Luva de transição 22 x 3/4"	2pc
F32	Metas Registro de pressão c/ canopla cromada 3/4"	1pc
F33	PVC rígido soldável Tê 90 soldável 25 mm	1pc
F34	Metas Registro de gaveta c/ canopla cromada 1.1/2"	1pc
F35	PVC rígido soldável Adapt sold curto c/bolsa-rosca p registro 50 mm - 1.1/2"	2pc
F36	Aparelho Torreia de Jardim 25 mm x 1/2"	1pc
F37	PVC acessórios Engate flexível plástico 1/2 - 30cm	1pc
F38	PVC rígido soldável Tê red 90 sold c/ bucha latão B central 25 mm - 1/2"	1pc
F39	CPVC Aquatherm Joelho 90° de transição 22 x 1/2"	1pc

Legenda das indicações	
CH	Chuveiro Ducha
RP	Registro de Pressão
RG	Registro de gaveta
LV	Lavatório
TJ	Torreia de Jardim
VD	Válvula de descarga
VS	Vaso Sanitário

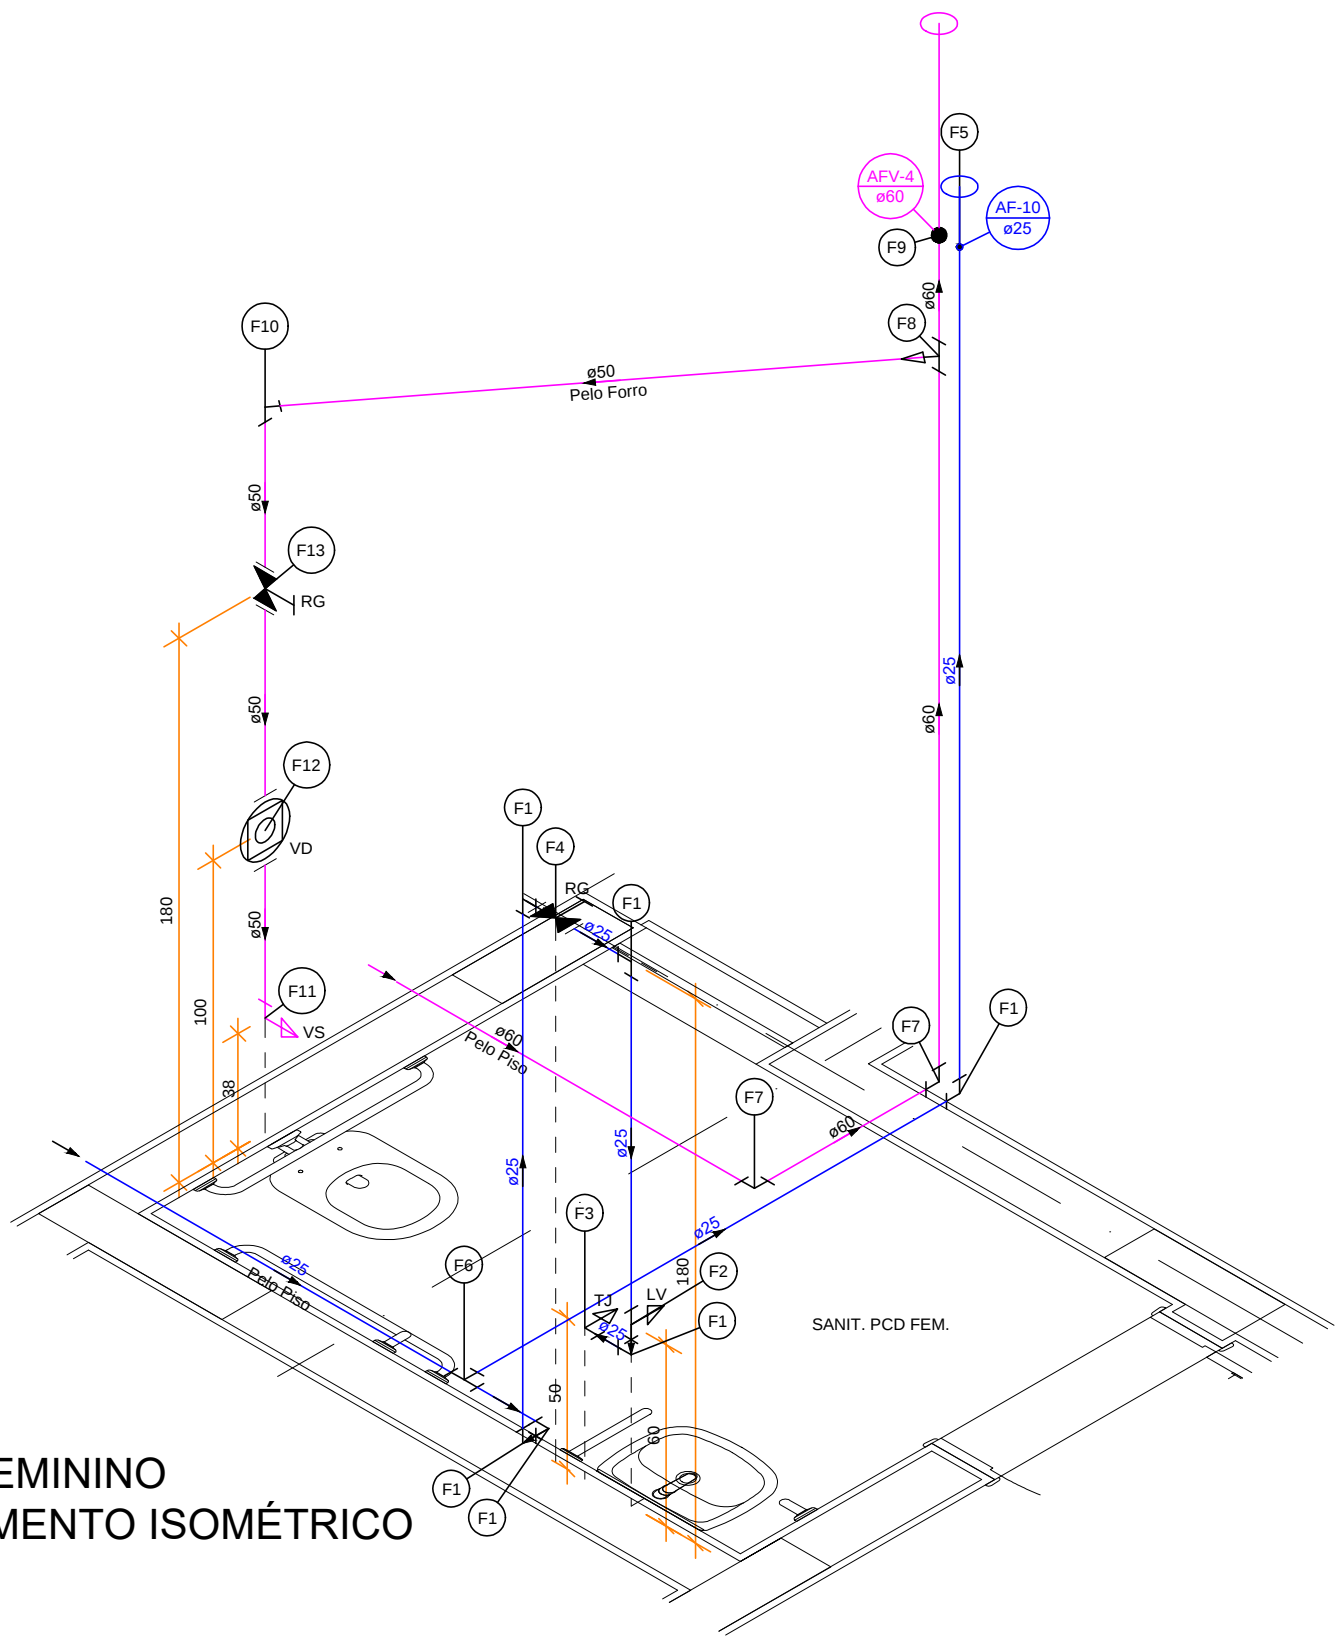


SANITÁRIO PCD FEMININO
HID 08 - DETALHAMENTO ISOMÉTRICO
Pavimento Térreo

Legenda das indicações	
LV	Lavatório
RG	Registro de gaveta
TJ	Torreia de Jardim
VD	Válvula de descarga
VS	Vaso Sanitário

Legenda de peças			PVC rígido soldável			
F1	PVC rígido soldável		F8	Bucha de redução sold. curta	1pc	
	Joelho 90° soldável			60 mm - 50 mm		
	25 mm	1pc		Tê 90 soldável		
				60 mm	1pc	
F2	Aparelho		F9	PVC rígido soldável		
	Torneira de lavatório			Luxa soldável	1pc	
	25 mm - 1/2"	1pc		60 mm		
	PVC Acessórios		F10	PVC rígido soldável		
Engate flexível plástico		Joelho 90° soldável		1pc		
	1/2 - 30cm	1pc		50 mm		
	PVC soldável azul c/ bucha latão					
	Tê red 90 sold c/ bucha latão B central	1pc	F11	Aparelho		
	25 mm - 1/2"			Vaso Sanitário p/ Válvula de Descarga de 1 1/2"	1pc	
F3	Aparelho			40mm - 1 1/2"		
	Torneira de Jardim					
	25 mm x 1/2"	1pc		Metas		
	PVC soldável azul c/ bucha latão			Válvula de descarga baixa pressão		
	Joelho de redução 90° soldável com bucha de latão	1pc		1 1/2"	PVC Acessórios	
	25 mm - 1/2"				Bolsa de ligação p/ vaso sanitário	
				1.1/2"	1pc	
F4	Metas		F12	Tubo de descarga VDE.		
	Registro de gaveta c/ canopla cromada	1pc			38 mm	
	3/4"				Tubo de ligação latão cromado c/ canopla p/ vaso Sa.	1pc
	Adapt sold curto c/bolsa-rosca p registro			38 mm		
	25 mm - 3/4"	2pc				
F5	PVC rígido soldável			PVC rígido soldável		
	Luxa soldável	1pc		Adapt sold curto c/bolsa-rosca p registro	1pc	
	25 mm			50 mm - 1.1/2"		
F6	PVC rígido soldável		F13	Metas		
	Tê 90 soldável				Registro de gaveta c/ canopla cromada	
	25 mm				1 1/2"	
	PVC rígido soldável			PVC rígido soldável		
F7	Joelho 90° soldável			Adapt sold curto c/bolsa-rosca p registro	2pc	
	60 mm	1pc		50 mm - 1.1/2"		

Legenda das indicações	
LV	Lavatório
RG	Registro de gaveta
TJ	Torreia de Jardim
VD	Válvula de descarga
VS	Vaso Sanitário

Legenda de peças			PVC rígido soldável		
F1	PVC rígido soldável	1pc	F8	Joelho 90° soldável	1pc
	Joelho 90° soldável				
	25 mm			60 mm	
	Aparelho		F9	PVC rígido soldável	1pc
	Torneira de lavatório				
	25 mm - 1/2"			Luxa soldável	
F2	PVC Acessórios	1pc	F10	PVC rígido soldável	1pc
	Engate flexível plástico				
	1/2 - 30cm			Joelho 90° soldável	
	PVC soldável azul c/ bucha latão			50 mm	
	Tê red 90 sold c/ bucha latão B central	1pc	F11	Aparelho	1pc
	25 mm - 1/2"				
	Metas			Vaso Sanitário p/ Válvula de Descarga de 1 1/2"	
F3	Registro de gaveta c/ canopla cromada	1pc	F12	Metas	1pc
	3/4"				
	PVC rígido soldável			Válvula de descarga baixa pressão	
	Adapt sold curto c/bolsa-rosca p registro			1 1/2"	
	25 mm - 3/4"	2pc		PVC Acessórios	
	Aparelho			Bolsa de ligação p/ vaso sanitário	1pc
F4	Torneira de Jardim			1 1/2"	
	25 mm x 1/2"			Tubo de descarga VDE.	1pc
	PVC soldável azul c/ bucha latão			38 mm	1pc
	Joelho de redução 90° soldável com bucha de latão			Tubo de ligação latão cromado c/ canopla p/ vaso Sa.	1pc
	25 mm - 1/2"	1pc		38 mm	1pc
	PVC rígido soldável			PVC rígido soldável	1pc
	Adapt sold curto c/bolsa-rosca p registro				
	25 mm - 1/2"			Adapt sold curto c/bolsa-rosca p registro	
	PVC rígido soldável			50 mm - 1 1/2"	50 mm - 1 1/2"
F5	Tê 90 soldável	1pc	F13	Metas	1pc
	25 mm				
	PVC rígido soldável			Registro de gaveta c/ canopla cromada	
F6	Luxa soldável	1pc		1 1/2"	
	25 mm				
	PVC rígido soldável			PVC rígido soldável	2pc
	Luxa soldável				
	25 mm			Adapt sold curto c/bolsa-rosca p registro	
	PVC rígido soldável			50 mm - 1 1/2"	
F7	Bucha de redução sold curta	1pc			
	60 mm - 50 mm				
	Tê 90 soldável	1pc			
	60 mm				

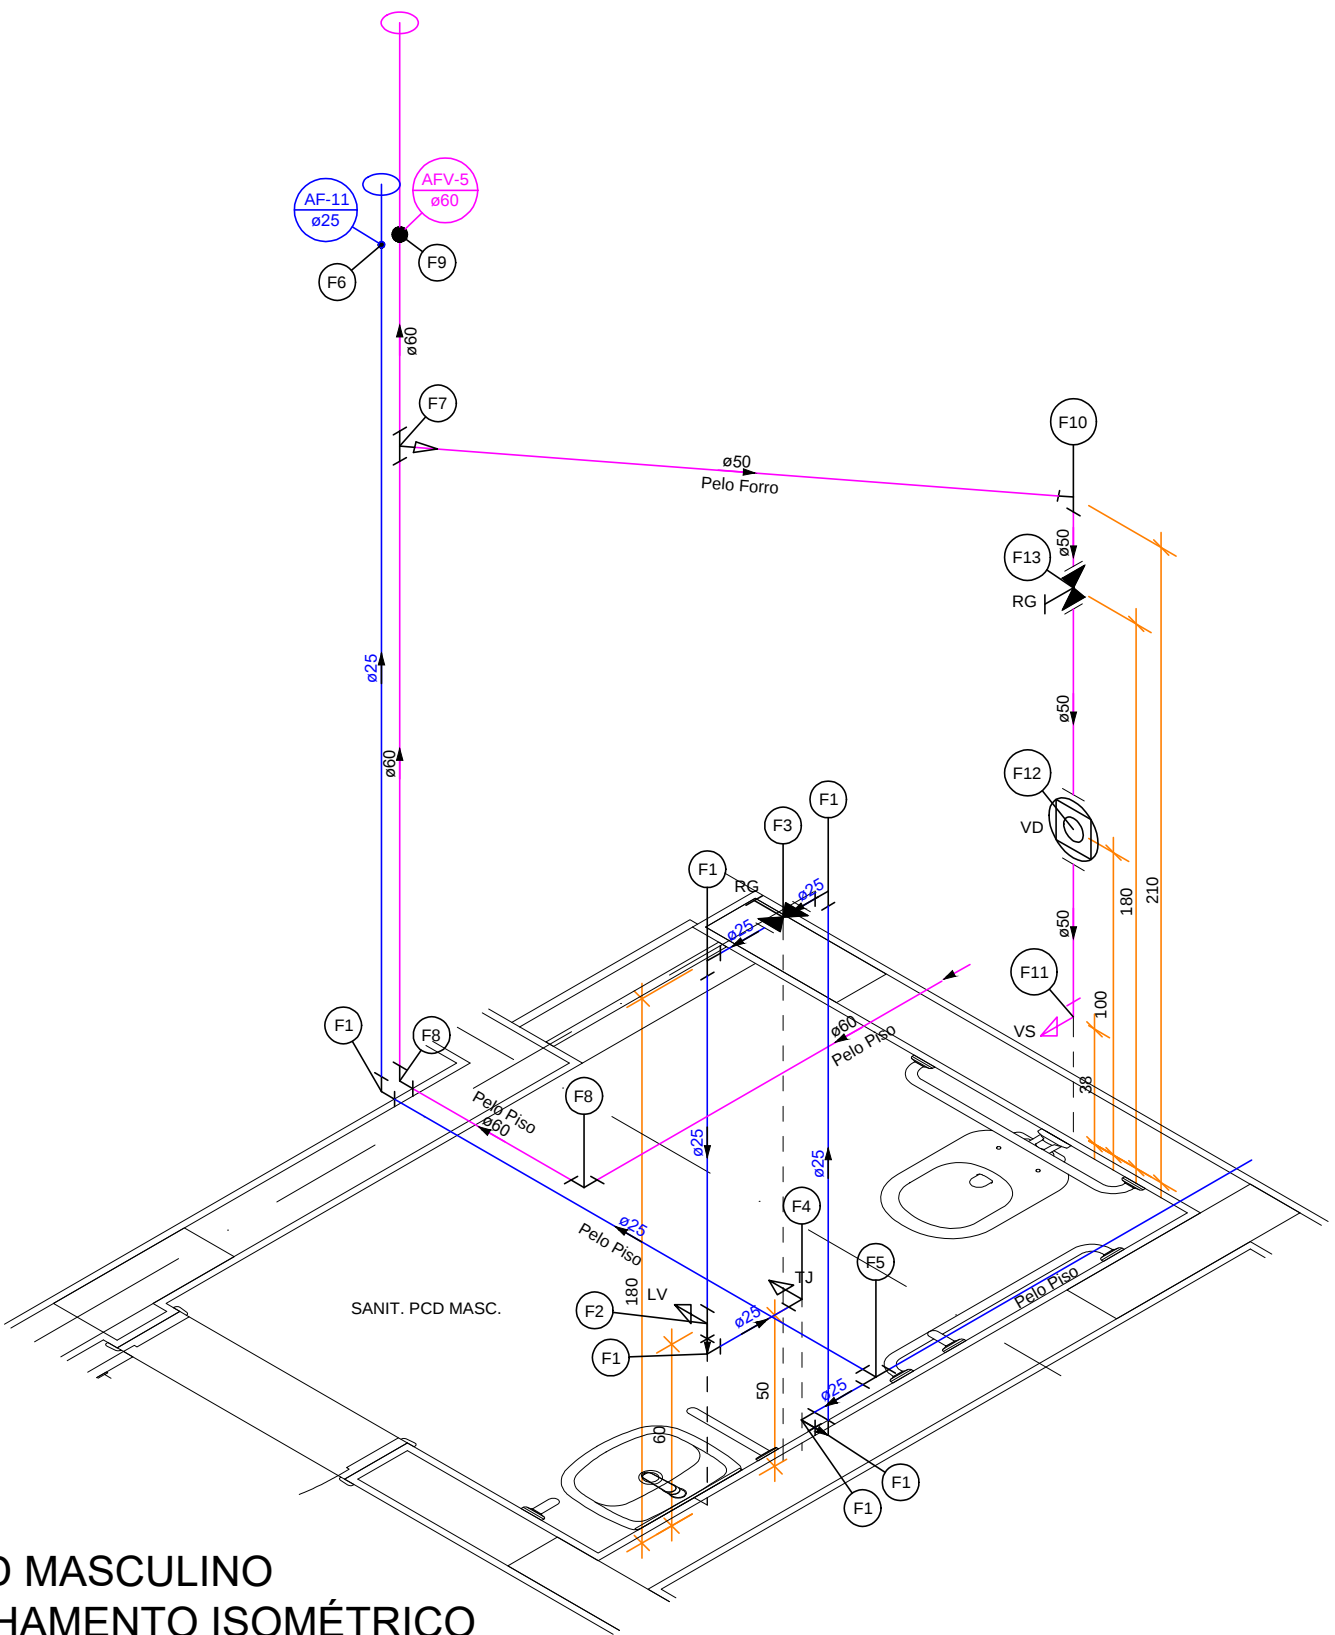

SANITÁRIO PCD MASCULINO
HID 09 - DETALHAMENTO ISOMÉTRICO
Pavimento Térreo

EQUIPE TÉCNICA DA DIV. TEC. DE PROJETOS - EDIF-3	ANÁLISE DE ARQUITETURA	ARO, FERNANDO A. TAVARES - CAU A20380-2	ASSINATURA
	ANÁLISE DE ESTRUTURA	ENG. João Luis Maranhão Biscoito - CREA Nº 170.587.456-8	
	ANÁLISE DE ELÉTRICA	ENG. VALDIR PIETROBON - CREA Nº 0601115144	
	ANÁLISE DE HIDRÁULICA	ENG. ZELIA R. SERENO - CREA Nº 0601578832	
	RESPONSÁVEL PELA CONTRATADA	ENG. EDUARDO JOSÉ B. O. PRATA - CREA Nº 5061939774	

REVISÕES:

DATA:	VISTO:

EDIF 3

DIVISÃO DE PROJETOS DE EDIFICAÇÕES - AVENIDA SÃO JOÃO, 473 - 17º ANDAR CEP 01335-000 - TEL: 3337-9955

DIRETORA: ENGª BEATRIZ LOMONACO F. GOMES

CONTRATADA: EXATA ENGENHARIA E COMERCIO LTDA.
R. RIACHUELO, 240 - CENTRO CAMPINAS / SP - CEP: 13005-320 FONE/FAX: (19) 3208-3204
SITE: WWW.EXATACAMPINAS.COM.BR EMAIL: CONTATO@EXATACAMPINAS.COM.BR

AUTOR DO PROJETO:
ENG. EDUARDO PRATA

PMSP - SIURB - EDIF

PREFEITURA DE SÃO PAULO - SECRETARIA DE INFRA-ESTRUTURA URBANA E OBRAS - DEPARTAMENTO DE EDIFICAÇÕES

EMEI PADRÃO EDIF 2019 09S (NORMAL)

UNIDADE: VÁRIOS - SP

INSTALAÇÕES HIDRO-SANITÁRIAS

DETALHAMENTO ISOMÉTRICOS - HID 07 À HID 09

COO. DO MAPA: 16.43.776.SE

EMPENHO: 024.S.19

ESCALA: 1:50

H - 09/21