



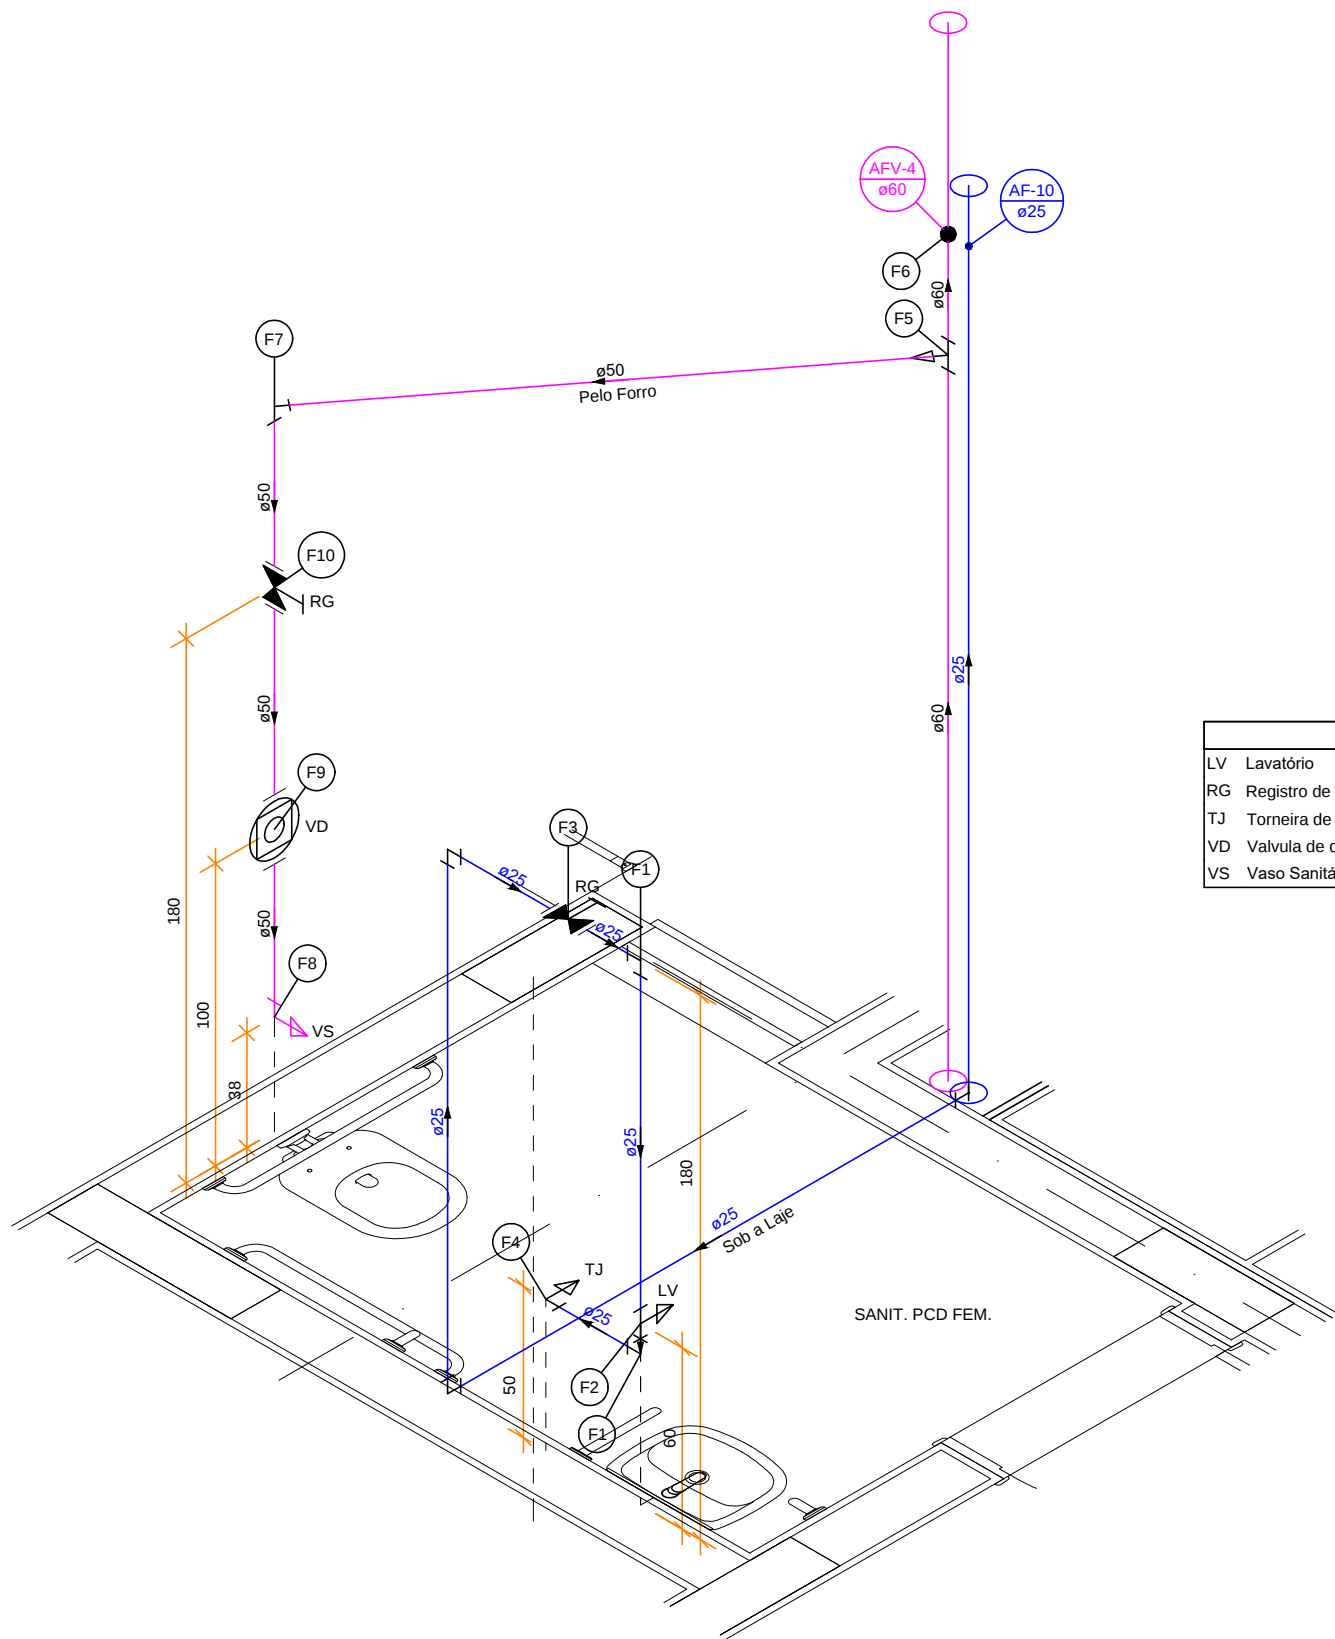

SANITÁRIO PCD FEMININO
HID 15 - DETALHAMENTO ISOMÉTRICO
Primeiro Pavimento

Legenda das indicações	
LV	Lavatório
RG	Registro de gaveta
TJ	Torneira de Jardim
VD	Valvula de descarga
VS	Vaso Sanitário

Legenda de peças	
F1	PVC rígido soldável Joelho 90° soldável 25 mm 1pc
F2	Aparelho Torneira de lavatório 25 mm - 1/2" 1pc
F3	PVC Acessórios Engate flexível plástico 1/2" - 30cm 1pc
F4	PVC soldável azul c/ bucha latão Tê red 90 sold c/ bucha latão B central 25 mm - 1/2" 1pc
F5	Metais Registro de gaveta c/ canopla cromada 3/4" 1pc
F6	PVC rígido soldável Adapt sold curto c/bolsa-rosca p registro 25 mm - 3/4" 2pc
F7	Aparelho Torneira de Jardim 25 mm x 1/2" 1pc
F8	PVC soldável azul c/ bucha latão Joelho de redução 90° soldável com bucha de latão 25 mm - 1/2" 1pc
F9	PVC rígido soldável Bucha de redução sold. curta 60 mm - 50 mm Tê 90 soldável 60 mm 1pc
F10	PVC rígido soldável Luva soldável 60 mm 1pc
F11	PVC rígido soldável Joelho 90° soldável 50 mm 1pc
F12	Aparelho Vaso Sanitário p/ Válvula de Descarga de 1 1/2" 40mm - 1 1/2" 1pc
F13	Metais Válvula de descarga baixa pressão 1.1/2" 1pc
F14	PVC Acessórios Bolsa de ligação p/ vaso sanitário 1.1/2" Tubo de descarga VDE. 38 mm Tubo de ligação latão cromado c/ canopla p/ vaso Sa. 38 mm 1pc
F15	PVC rígido soldável Adapt sold curto c/bolsa-rosca p registro 50 mm - 1.1/2" 1pc
F16	Metais Registro de gaveta c/ canopla cromada 1.1/2" 1pc
F17	PVC rígido soldável Adapt sold curto c/bolsa-rosca p registro 50 mm - 1.1/2" 2pc

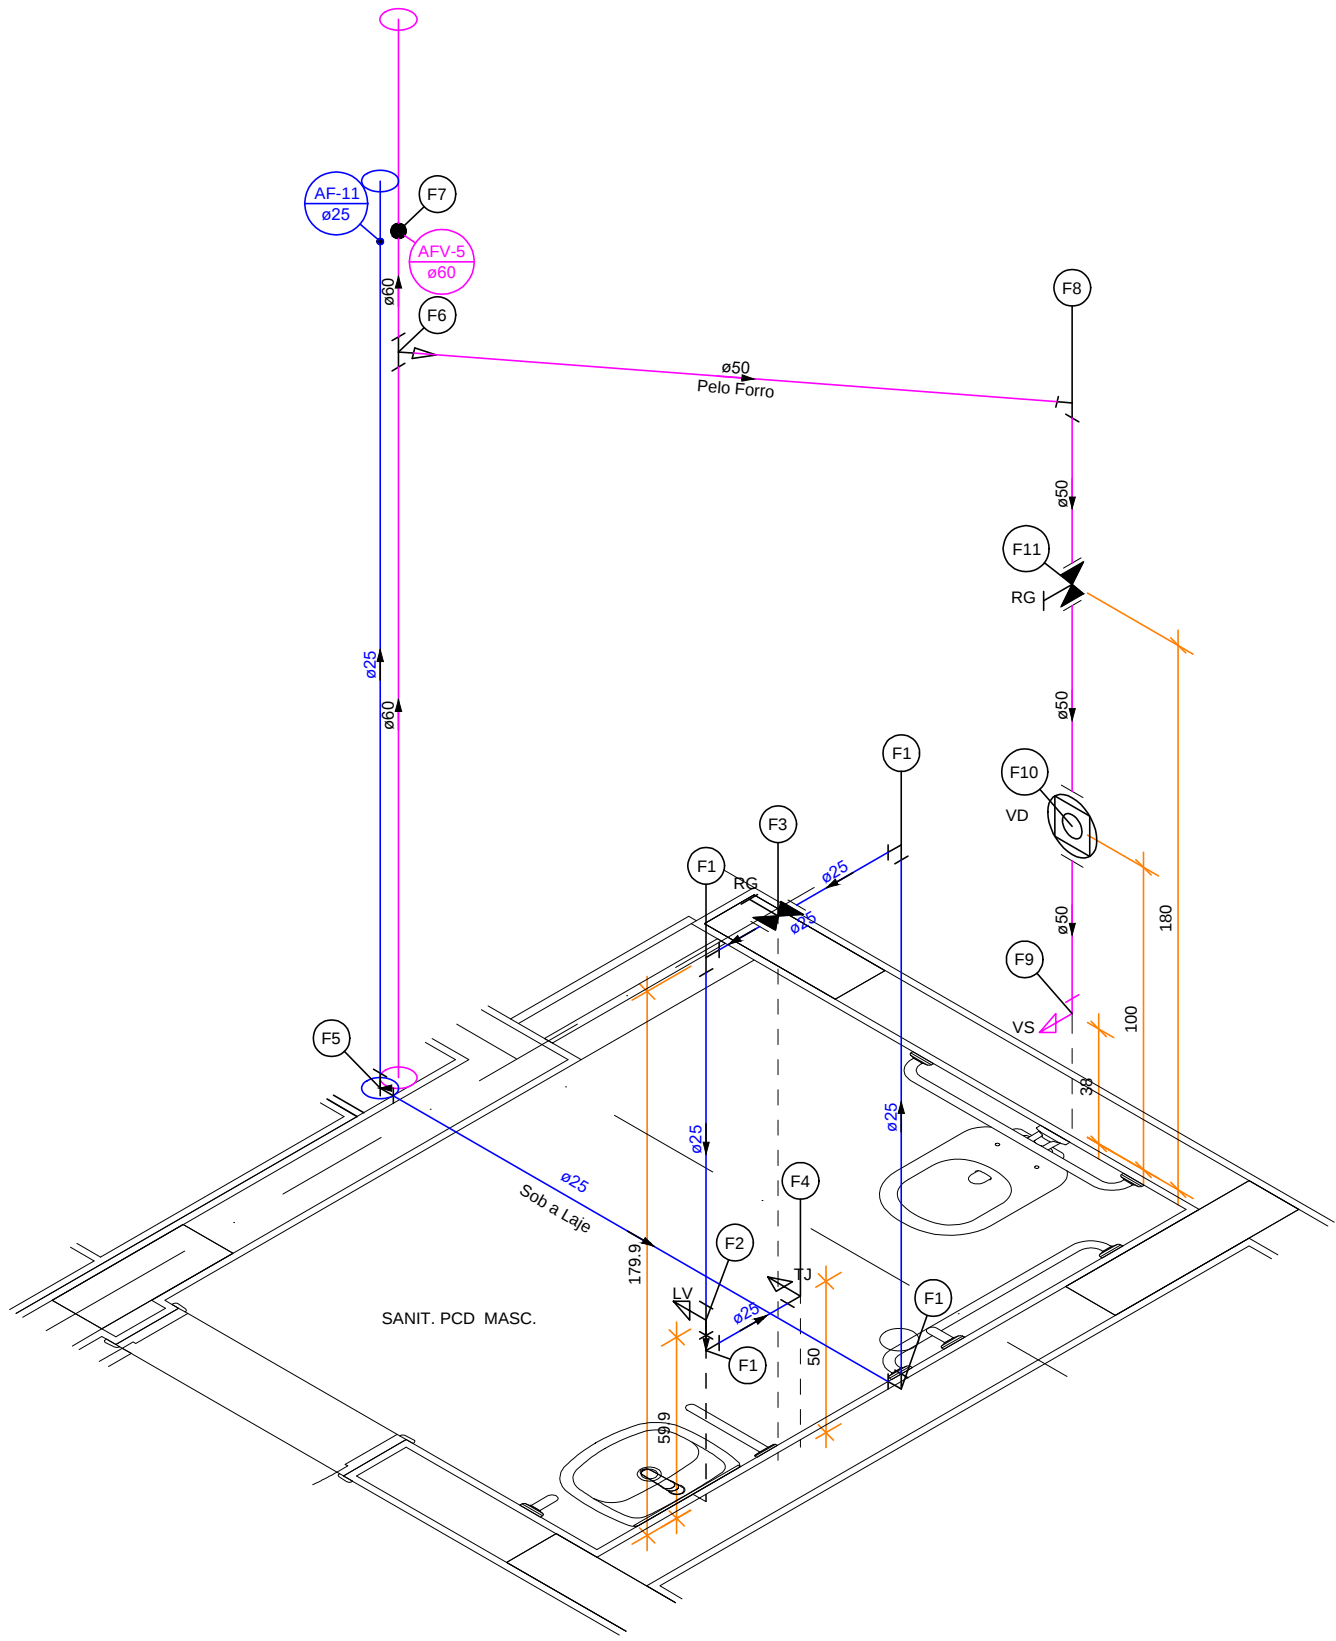

SANITÁRIO PCD MASCULINO
HID 16 - DETALHAMENTO ISOMÉTRICO
Primeiro Pavimento

Legenda das indicações	
LV	Lavatório
RG	Registro de gaveta
TJ	Torneira de Jardim
VD	Valvula de descarga
VS	Vaso Sanitário

Legenda de peças	
F1	PVC rígido soldável Joelho 90° soldável 25 mm 1pc
F2	Aparelho Torneira de lavatório 25 mm - 1/2" 1pc
F3	PVC Acessórios Engate flexível plástico 1/2" - 30cm 1pc
F4	PVC soldável azul c/ bucha latão Tê red 90 sold c/ bucha latão B central 25 mm - 1/2" 1pc
F5	Metais Registro de gaveta c/ canopla cromada 3/4" 1pc
F6	PVC rígido soldável Adapt sold curto c/bolsa-rosca p registro 25 mm - 3/4" 2pc
F7	Aparelho Torneira de Jardim 25 mm x 1/2" 1pc
F8	PVC soldável azul c/ bucha latão Joelho de redução 90° soldável com bucha de latão 25 mm - 1/2" 1pc
F9	PVC rígido soldável Tê 90 soldável 25 mm 1pc
F10	PVC rígido soldável Bucha de redução sold. curta 60 mm - 50 mm Tê 90 soldável 60 mm 1pc
F11	PVC rígido soldável Luva soldável 60 mm 1pc
F12	PVC rígido soldável Joelho 90° soldável 50 mm 1pc
F13	Aparelho Vaso Sanitário p/ Válvula de Descarga de 1 1/2" 40mm - 1 1/2" 1pc
F14	Metais Válvula de descarga baixa pressão 1.1/2" 1pc
F15	PVC Acessórios Bolsa de ligação p/ vaso sanitário 1.1/2" Tubo de descarga VDE. 38 mm Tubo de ligação latão cromado c/ canopla p/ vaso Sa. 38 mm 1pc
F16	PVC rígido soldável Adapt sold curto c/bolsa-rosca p registro 50 mm - 1.1/2" 1pc
F17	Metais Registro de gaveta c/ canopla cromada 1.1/2" 1pc
F18	PVC rígido soldável Adapt sold curto c/bolsa-rosca p registro 50 mm - 1.1/2" 2pc

EQUIPE TÉCNICA DA DIV. TEC. DE PROJETOS - EDIF. 3	ANÁLISE DE ARQUITETURA	ARO, FERNANDO A. TAVARES - CAU A20360-2	ASSINATURA
	ANÁLISE DE ESTRUTURA	ENG. João Luis Maranhão Biscain - CREA Nº 170.587.456-8	
	ANÁLISE DE ELÉTRICA	ENG. VALDIR PIETROBON - CREA Nº 0601115144	
	ANÁLISE DE HIDRÁULICA	ENG. ZELIA R. SERENO - CREA Nº 0601578832	
	RESPONSÁVEL PELA CONTRATADA	ENG. EDUARDO JOSÉ B. O. PRATA - CREA Nº 5061939774	

		REVISÕES:			EDIF 3	PMSP - SIURB - EDIF
		DATA:	VISTO:			
					DIRETORA: ENGª BEATRIZ LOMONACO F. GOMES	CONTRATADA: EXATA ENGENHARIA E COMERCIO LTDA. R. RIACHUELO, 240 - CENTRO CAMPINAS / SP - CEP: 130015-320 FONE/FAX: (19) 3238-3034 SITE: WWW.EXATACAMPINAS.COM.BR EMAIL: CONTATO@EXATACAMPINAS.COM.BR
					AUTOR DO PROJETO: ENG. EDUARDO PRATA	EQUIPE TÉCNICA DA DIV. TEC. DE PROJETOS - EDIF. 3
					DEPARTAMENTO DE EDIFICAÇÕES	EQUIPE TÉCNICA DA DIV. TEC. DE PROJETOS - EDIF. 3
					DEPARTAMENTO DE EDIFICAÇÕES	EQUIPE TÉCNICA DA DIV. TEC. DE PROJETOS - EDIF. 3
