




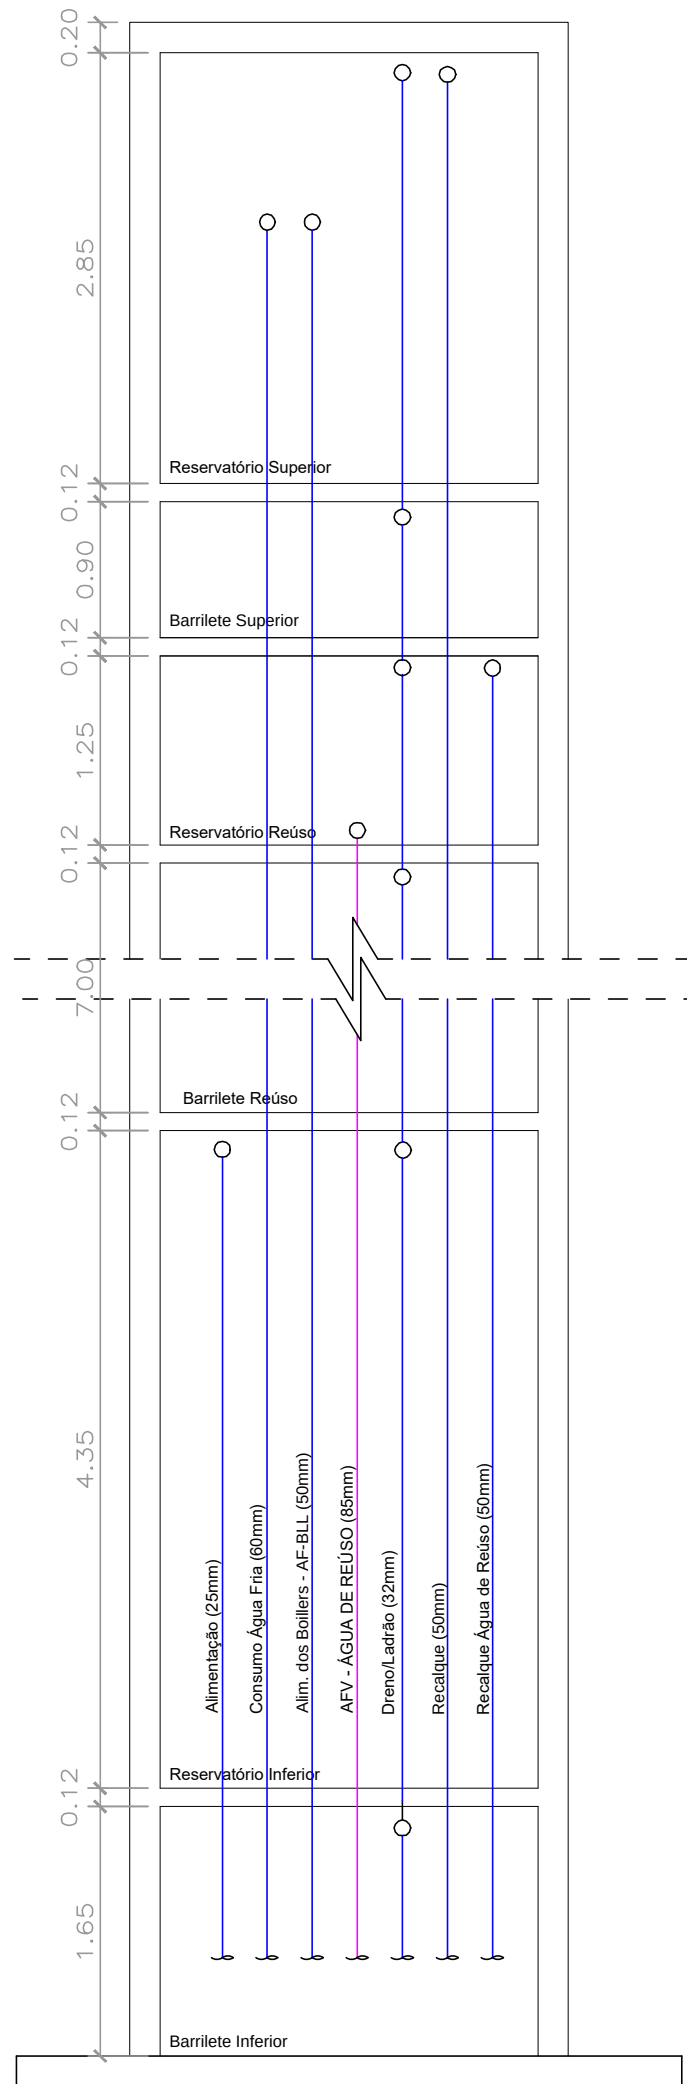


Vista Frontal Das Tubulações
Escala 1:50

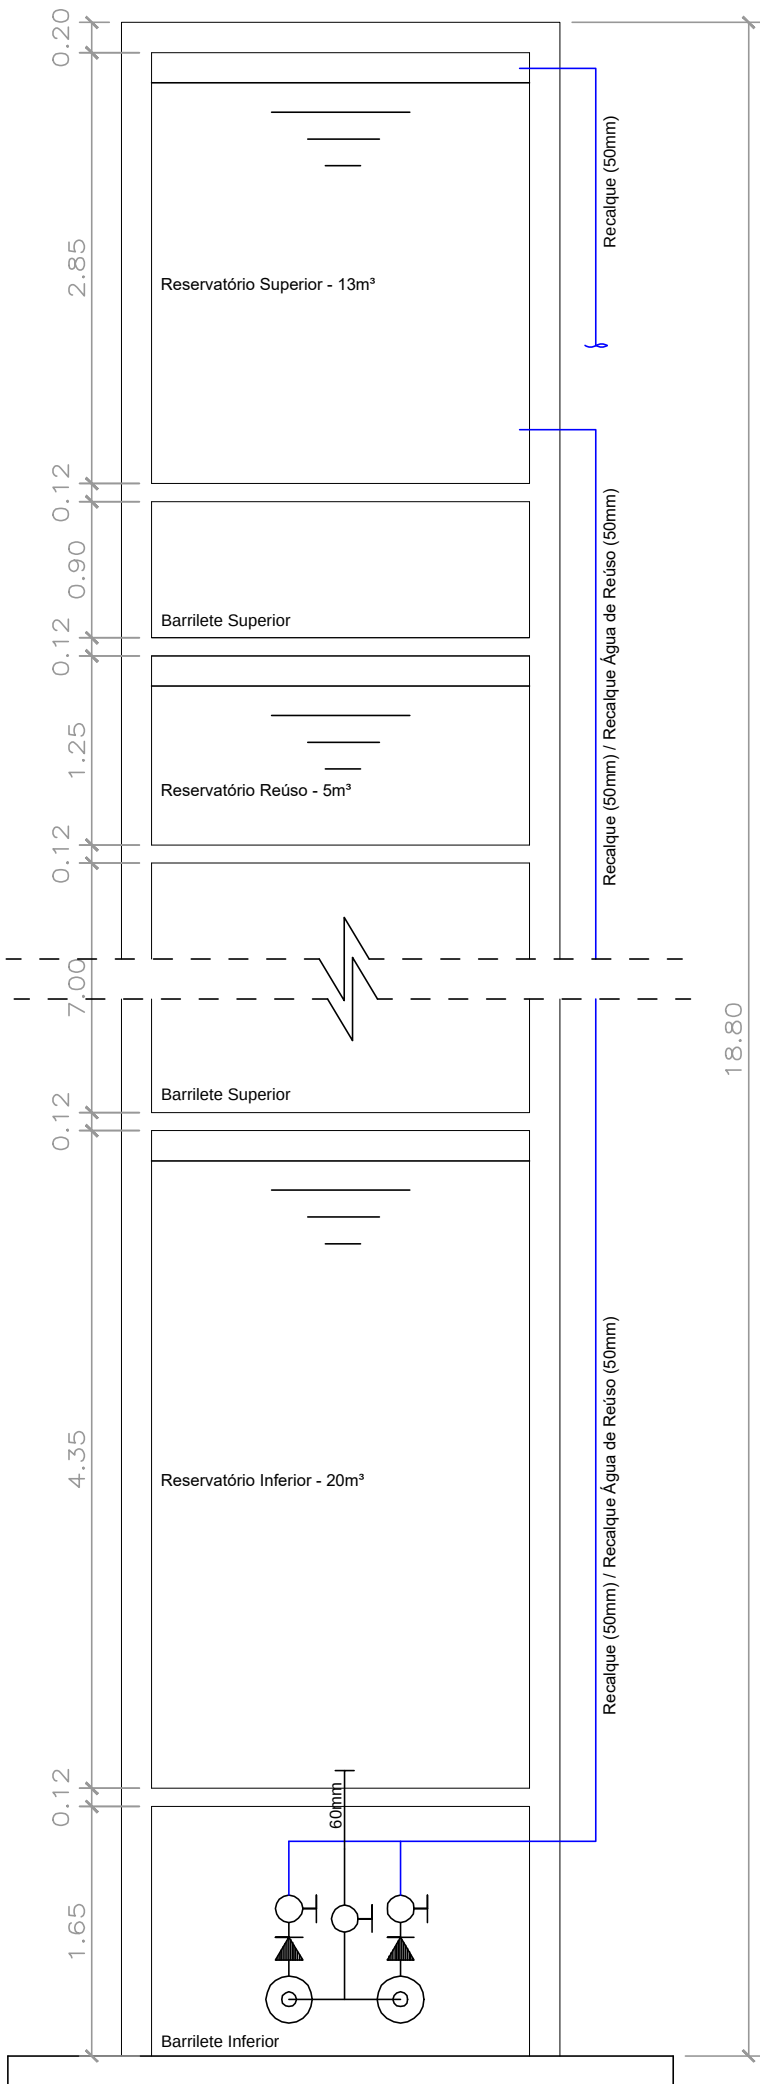

Tubulações de Recalque
Escala 1:50

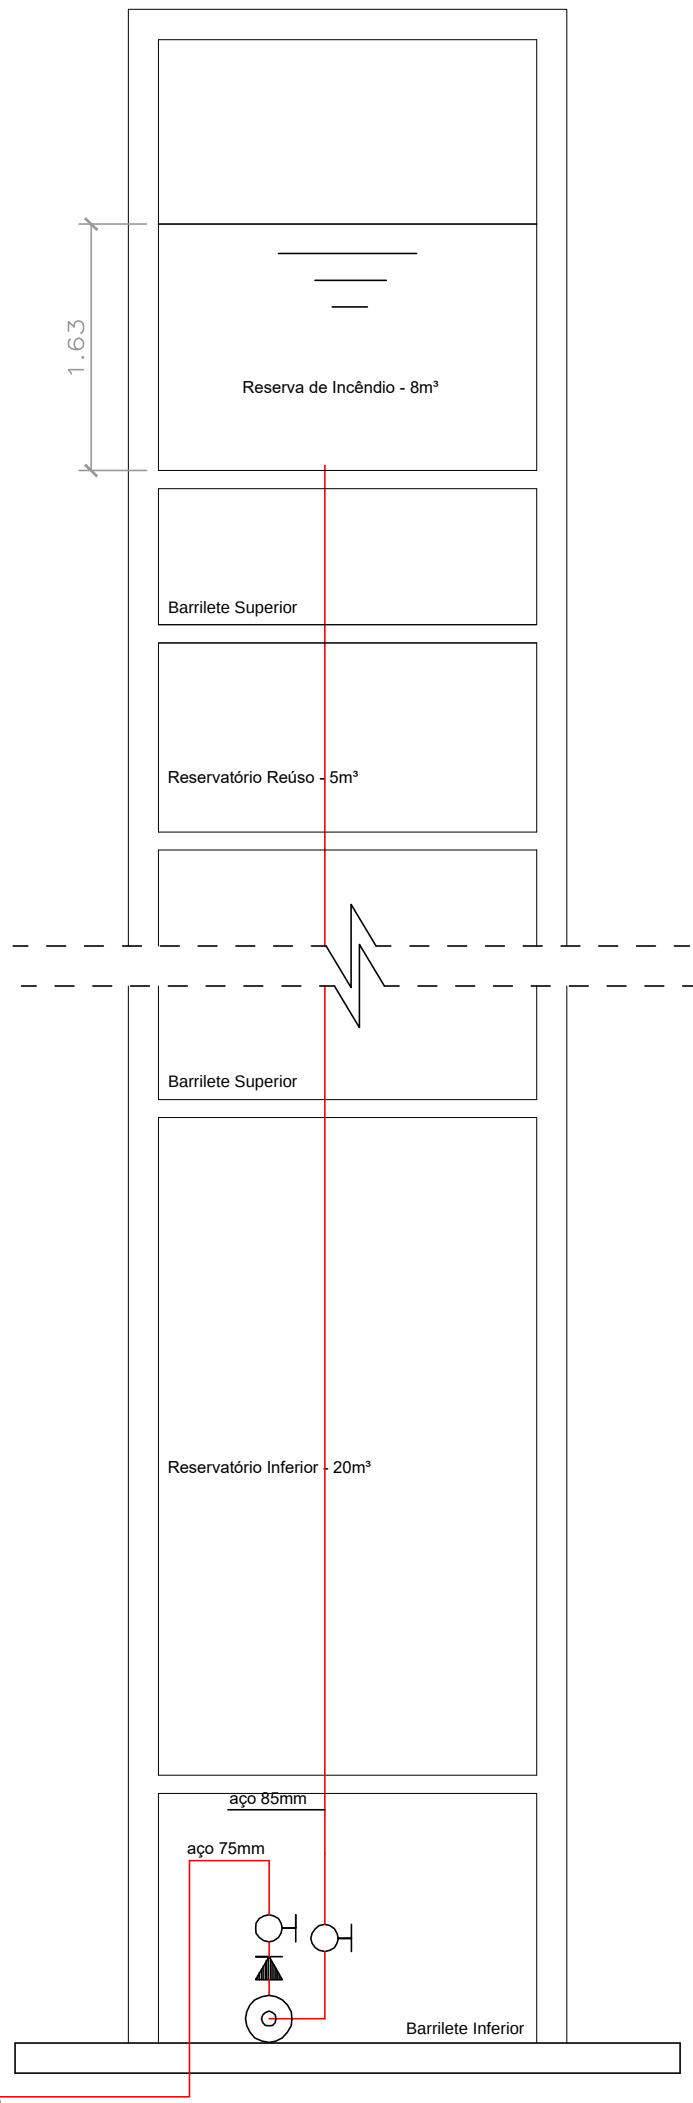

Tubulações de Incêndio
Escala 1:50

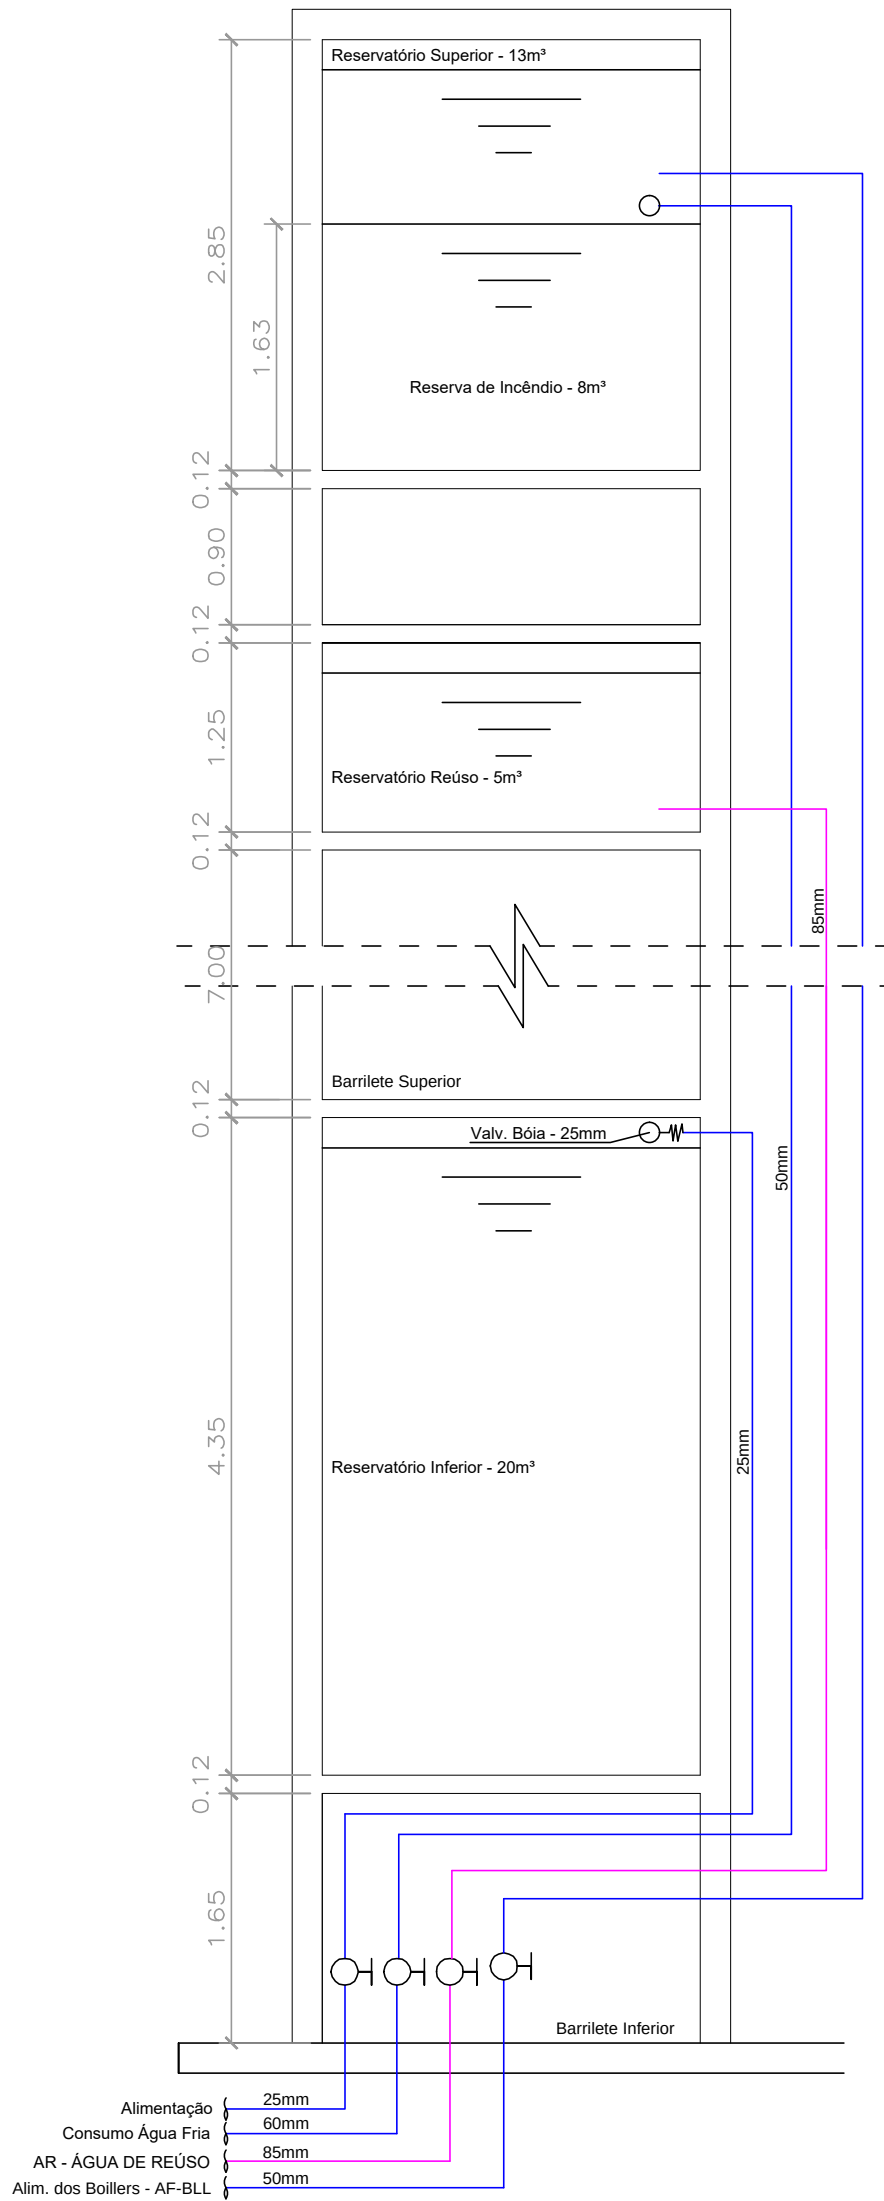

Tubulações de Alimentação e Consumo de AF,
Alimentação Boilers e Consumo de Água de Reuso
Escala 1:50

EQUIPE TÉCNICA DA DIV. TÊC. DE PROJETOS - EDIF-3	ANÁLISE DE ARQUITETURA	ARQ. FERNANDO A. TAVARES - CAU A20360-2	ASSINATURA
	ANÁLISE DE ESTRUTURA	ENG. João Luis Maranhão Biscaila - CREA Nº 170.587.456-8	
	ANÁLISE DE ELÉTRICA	ENG. VALDIR PIETROBON - CREA Nº 0601115144	
	ANÁLISE DE HIDRÁULICA	ENG. ZELIA R. SERENO - CREA Nº 0601578832	
	RESPONSÁVEL PELA CONTRATADA	ENG. EDUARDO JOSÉ B. O. PRATA - CREA Nº 5061939774	

	</
--	--	----