




RESERVATÓRIO DE APROVEITAMENTO DE ÁGUAS PLUVIAIS
S/ESCALA
V=16.000LITROS

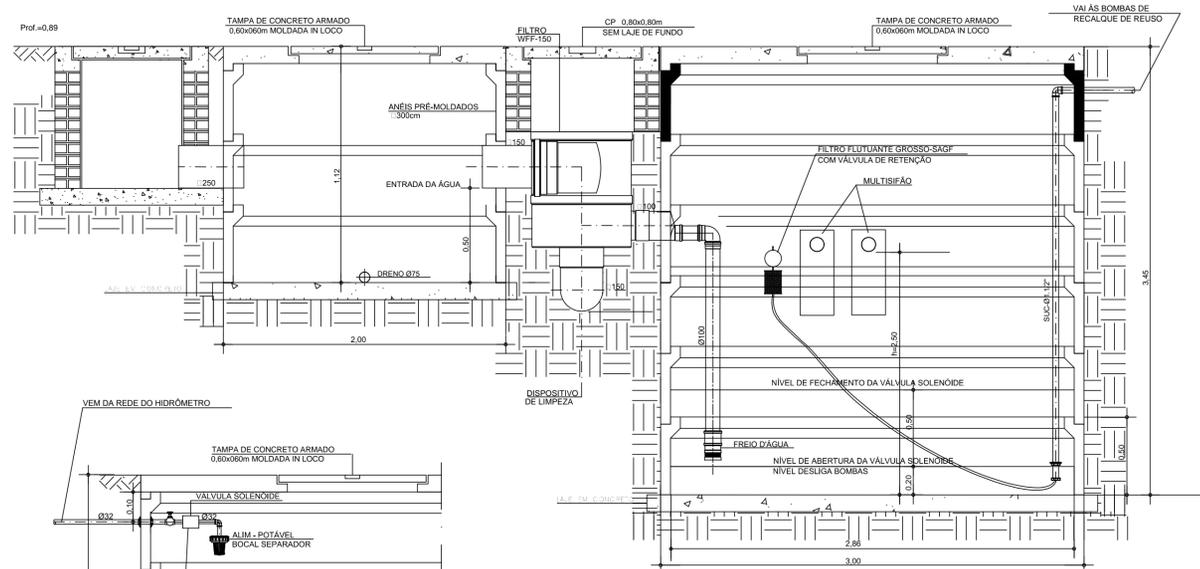


CORTE A-A
S/ESCALA

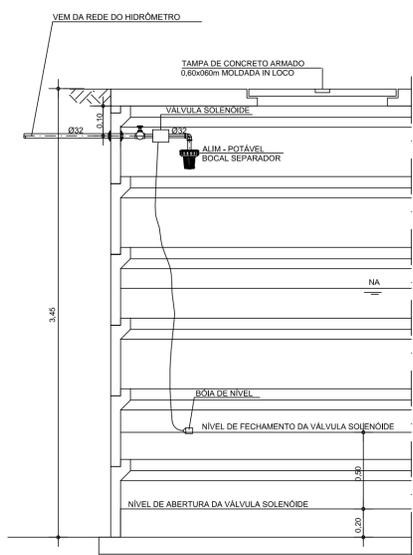


CORTE B-B
S/ESCALA

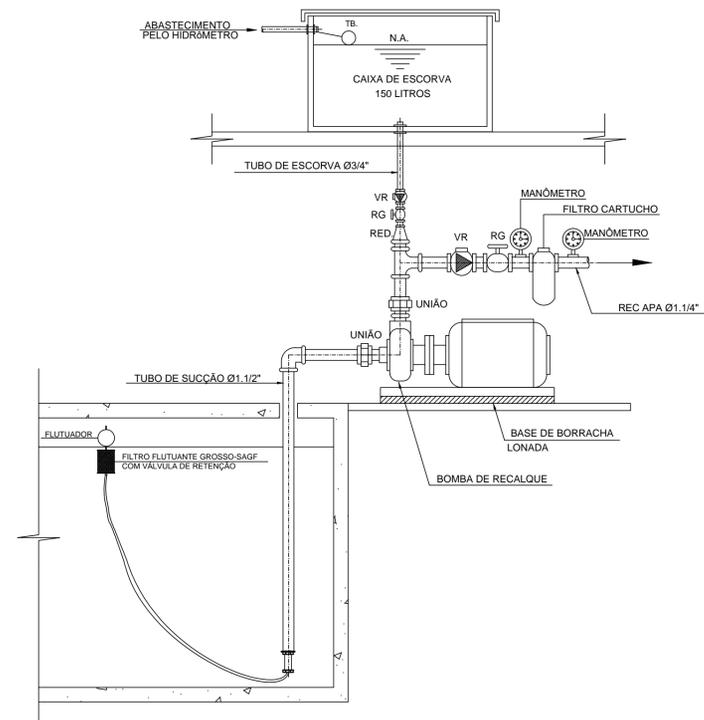


DETALHE ESQUEMÁTICO
ESCORVA DA BOMBA DE REUSO
S/ESCALA

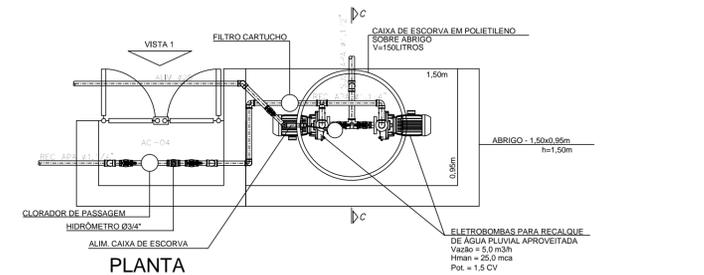

PLANTA

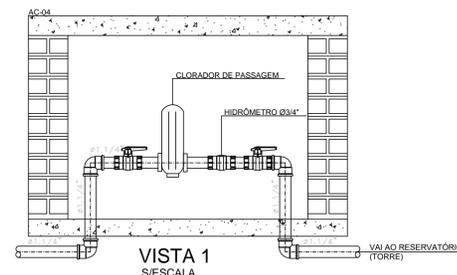

VISTA 1
S/ESCALA

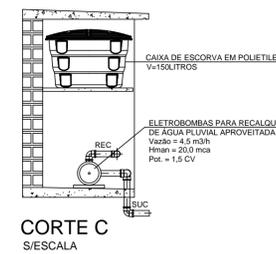

CORTE C
S/ESCALA

DETALHE DOS ABRIGOS PARA CLORADOR DE PASSAGEM E ELETROROMBAS PARA RECALQUE
S/ESCALA

		ASSINATURA
EQUIPE TÉCNICA DA DIV. TEC. DE PROJETOS - EDIF. 3	ANÁLISE DE ARQUITETURA	ARO. FERNANDO A. TAVARES - CAU A20380-2
	ANÁLISE DE ESTRUTURA	ENG. João Luis Maranhão Biscaldi - CREA Nº 170.587.456-8
	ANÁLISE DE ELÉTRICA	ENG. VALDIR PIETROBON - CREA Nº 0601115144
	ANÁLISE DE HIDRAULICA	ENG. ZELIA R. SERENO - CREA Nº 0601578832
RESPONSÁVEL PELA CONTRATADA	ENG. EDUARDO JOSÉ B. O. PRATA - CREA Nº 5061939774	

EDIF 3

DIVISÃO DE PROJETOS DE EDIFICAÇÕES - AVENIDA SÃO JOÃO, 473 - 17º ANDAR CEP 01335-000 - TEL: 3337-9955

DIRETORA: ENG. BEATRIZ LOMONACO F. GOMES

CONTRATADA: EXATA ENGENHARIA E COMÉRCIO LTDA.

R. RIACHUELO, 240 - CENTRO CAMPINAS / SP - CEP 130015-320 FONE/FAX: (19) 3288-1034

SITE: WWW.EXATACAMPINAS.COM.BR EMAIL: CONTATO@EXATACAMPINAS.COM.BR

AUTOR DO PROJETO: ENG. EDUARDO PRATA

PMSP - SIURB - EDIF

PREFEITURA DE SÃO PAULO - SECRETARIA DE INFRA-ESTRUTURA URBANA E OBRAS - DEPARTAMENTO DE EDIFICAÇÕES

EMEI PADRÃO EDIF 2019 09S (NORMAL)

VÁRIOS - SP

INSTALAÇÕES HIDRO-SANITÁRIAS

DETALHAMENTO RESERVATÓRIO

COG. DO MÓDULO: 16.43.776.SE

EMPENHO: 024.S.19

ESCALA: 1:50

H - 21/21