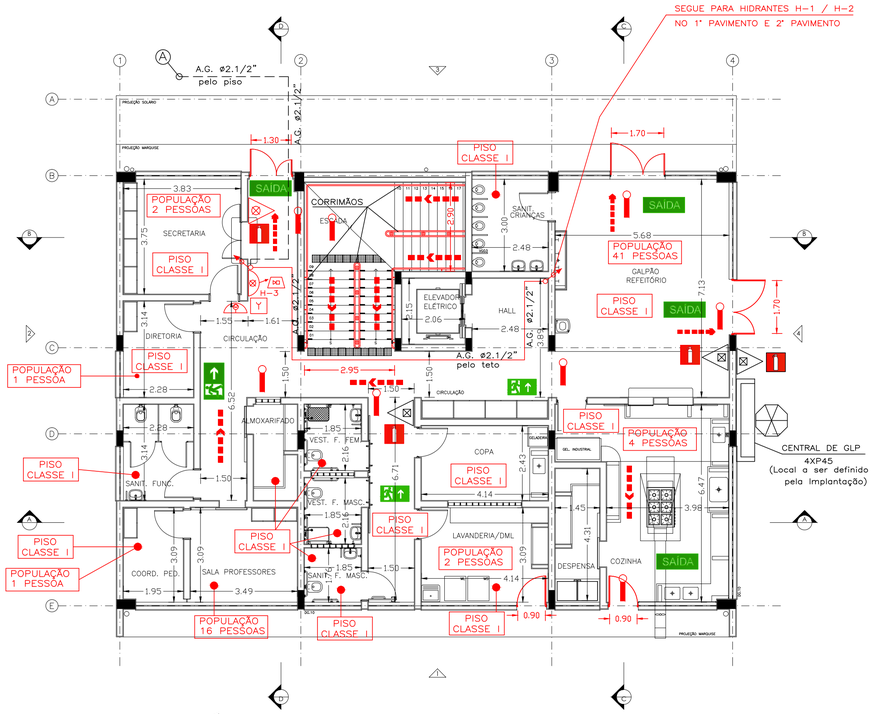

PAVIMENTO TÉRREO
ESCALA 1:100

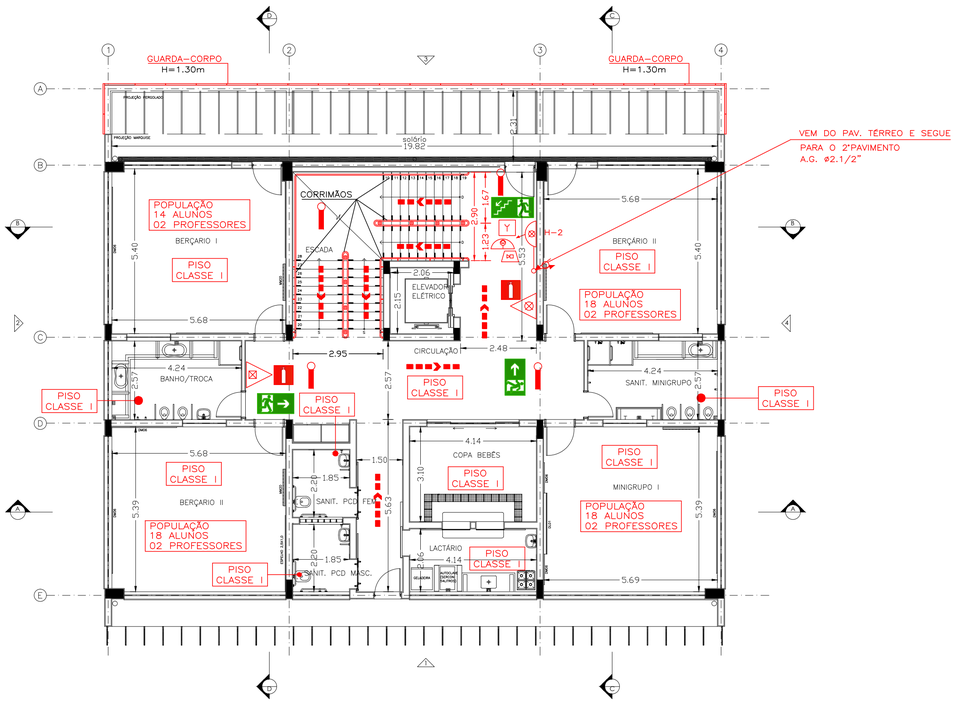

PRIMEIRO PAVIMENTO
ESCALA 1:100

LEGENDA:

- PONTO DE ILUMINAÇÃO DE EMERGÊNCIA AUTONOMA
- HIDRANTE SIMPLES
- ACIONADOR DE BOMBA DE INCÊNDIO (BOTOEIRA TIPO LIGA/DESLIGA)
- CARGA D'ÁGUA - CAPACIDADE EXTINTORA 2A
- CARGA DE PÓ BC - CAPACIDADE EXTINTORA 20B : C
- ACIONADOR MANUAL DO SISTEMA DE DETECÇÃO DE ALARME
- DIREÇÃO DO FLUXO DA ROTA DE FUGA
- SAÍDA FINAL DA ROTA DE FUGA
- AVISADOR SONORO TIPO SIRENE
- CENTRAL DE DETECÇÃO E ALARME
- CENTRAL DE GLP
- DETECTOR DE FUMAÇA

MODELO DA PLACA DE SINALIZAÇÃO M1
SEM ESCALA

ESTA EDIFICAÇÃO ESTÁ DOTADA DOS SEGUINTES SISTEMAS DE SEGURANÇA CONTRA INCÊNDIOS

-ACESSO VIATURAS NA EDIFICAÇÃO
-SEGURANÇA ESTRUTURAL CONTRA INCÊNDIO
-SAÍDAS DE EMERGÊNCIA
-BRIGADA DE INCÊNDIO
-ILUMINAÇÃO DE EMERGÊNCIA
-ALARME DE INCÊNDIO
-SINALIZAÇÃO DE EMERGÊNCIA
-EXTINTORES
-HIDRANTES

EDIFICAÇÃO EM CONCRETO ARMADO

EM CASO DE EMERGÊNCIA
LIGUE 193- CORPO DE BOMBEIROS
LIGUE 190- POLICIA MILITAR

LETRAS NA COR BRANCA
FUNDO DA PLACA NA COR VERDE

SIMBOLOGIA PARA A SINALIZAÇÃO DE EMERGÊNCIA

Sinalização de Proibição — Sinalização de Alerta

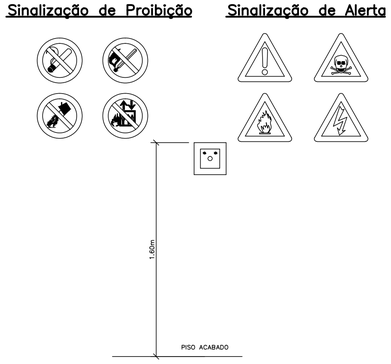

DETALHE DE INSTALAÇÃO DO ALARME
SEM ESCALA

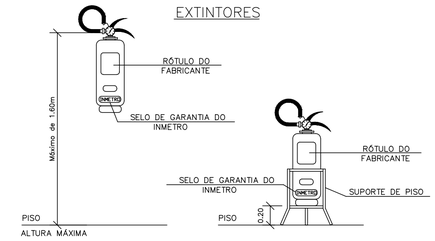

INSTALAÇÃO DOS EXTINTORES DE INCÊNDIO
SEM ESCALA

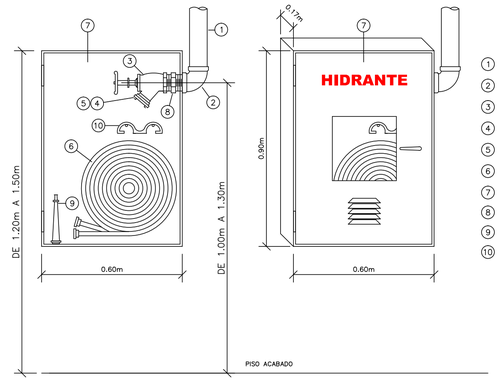

1. TUBO
2. COTOVELO PARA HIDRANTE INDUSTRIAL
3. VÁLVULA GLOBO ANGULAR 45°
4. ENGATE RÁPIDO
5. TAMPÃO TIPO STORZ COM CORRENTE
6. MANGUEIRA
7. ABRIGO PARA MANGUEIRA 900x600x170
8. NIPLE DUPLO
9. ESGUICHO
10. CHAVE DE MANGUEIRA

DETALHE DE INSTALAÇÃO DO HIDRANTE SIMPLES DE PAREDE
SEM ESCALA

GUARDA-CORPO

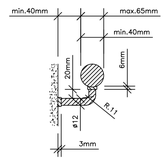

Sinalização de Solo

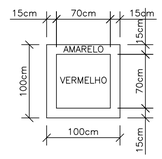

EQUIPE TÉCNICA DA DIV. TÉC. DE PROJETOS - EDIF 3			ASSINATURA
	ANÁLISE DE ARQUITETURA	ARQ. Ilzângela Keila de A. Rex Lampariello - CAU A40613-9	
	ANÁLISE DE ESTRUTURA	ENG. João Luis Maranhão Biscaioa - CREA Nº 170.587.456-8	
	ANÁLISE DE ELETRICA	ENG. VALDIR PIETROBON - CREA Nº 0601115144	
	ANÁLISE DE HIDRÁULICA	ENG.ZELIA R. SERENO - CREA Nº 0601578832	ZELIA RACHMAN SERENO:10721799892 — Assinado de forma digital por ZELIA RACHMAN SERENO:10721799892 Dados: 2021.01.19 16:44:27 -03'00'
RESPONSÁVEL PELA CONTRATADA		ENG. EDUARDO JOSÉ B. O. PRATA - CREA Nº 5061939774	Assinado de forma digital por EDUARDO JOSÉ BARBOZA DE OLIVEIRA PRATA:30042458050 Dados: 2020.12.14 19:31:47 -03'00'

REVISÕES:	
DATA:	VISTO:

EDIF 3

DIVISÃO DE PROJETOS DE EDIFICAÇÕES - AVENIDA SÃO JOÃO, 473 - 17º ANDAR CEP 01035-000 - TEL.: 3337-9955

DIRETORA: ENGª BEATRIZ LOMONACO F. GOMES

CONTRATADA: EXATA ENGENHARIA E COMÉRCIO LTDA.

EXATA ENGENHARIA E COMÉRCIO LTDA.
R.RIACHUELO, 240 - CENTRO
CAMPINAS / SP - CEP.13001S-320
FONE/FAX: (19) 3236-1034
SITE: WWW.EXATACAMPINAS.COM.BR
EMAIL: CONTATO@EXATACAMPINAS.COM.BR

AUTOR DO PROJETO:
ENG. EDUARDO PRATA

PMSP - SIURB - EDIF

PREFEITURA DE SÃO PAULO - SECRETARIA DE INFRA-ESTRUTURA URBANA E OBRAS - DEPARTAMENTO DE EDIFICAÇÕES

UNIDADE: CEI PADRÃO EDIF 2019 08S (NORMAL)

ENDEREÇO: VÁRIOS - SP

COD. DO IMÓVEL: 16.91.123.VM

EMPREENDIMENTO: 010.S.19

PROJETO TÉCNICO DE SEGURANÇA CONTRA INCÊNDIO

ESCALA: 1:100

PLANTA BAIXA - PAVIMENTO TÉRREO E PRIMEIRO PAVIMENTO

I - 01/03