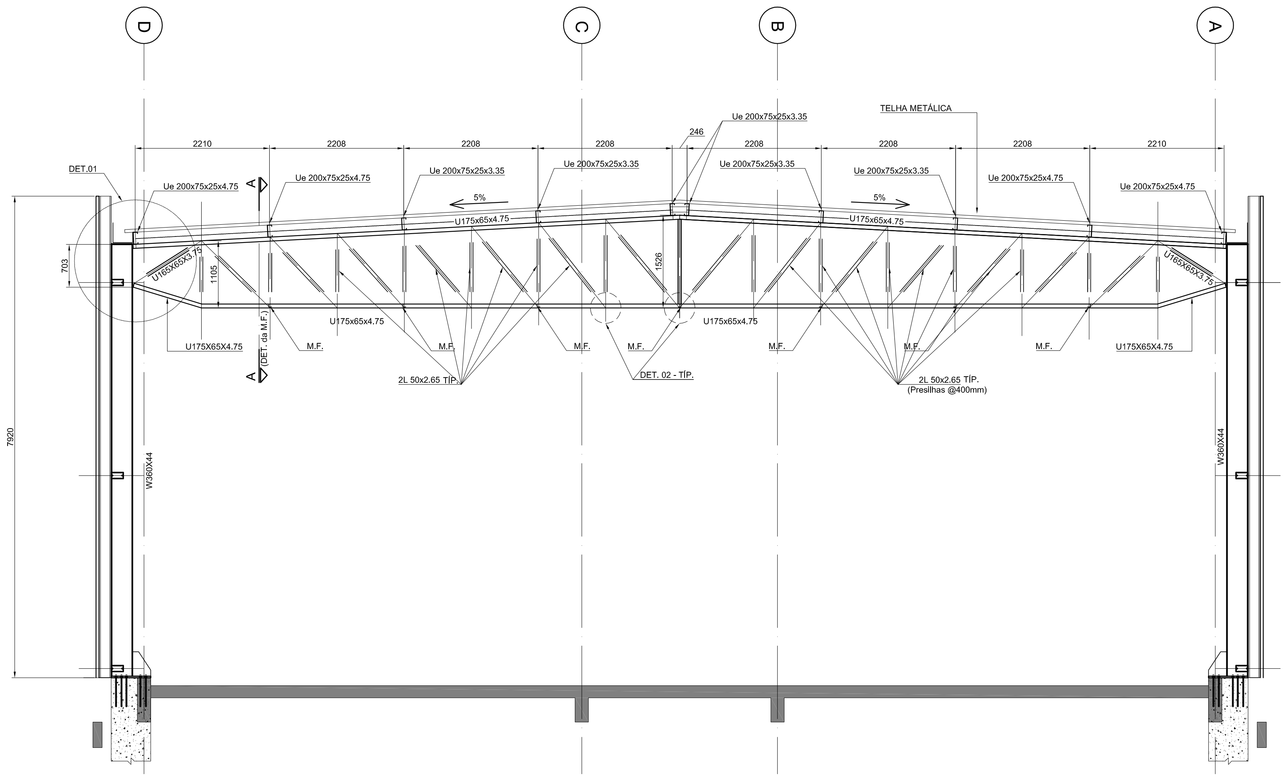

CORTE EIXOS 4 / 5 /6 / 7

ESC. 1/50

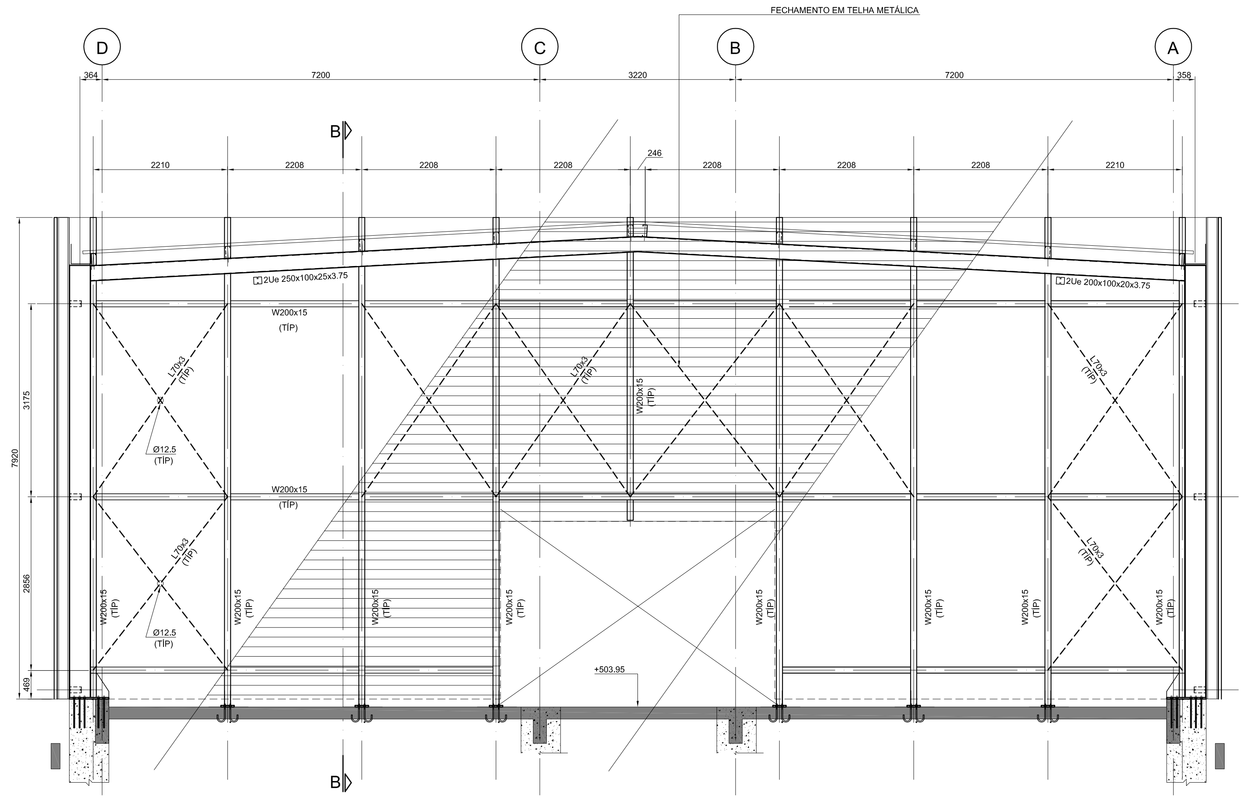

VISTA EIXO 3 - FECHAMENTO

ESC. 1/50

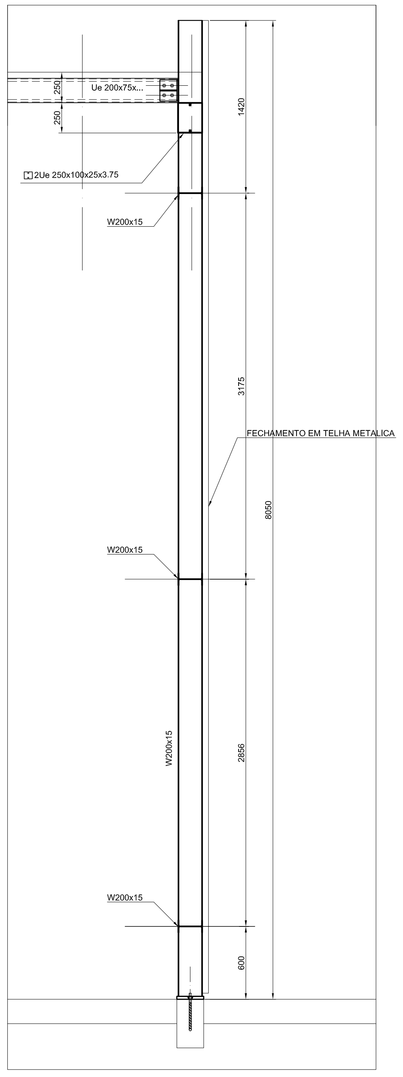

CORTE B-B - DETALHE DAS VIGAS DE FECHAMENTO

ESC. 1/25

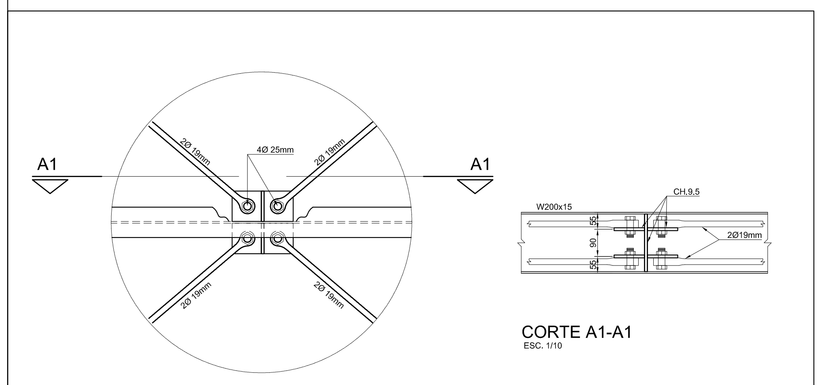

DETALHE 03

ESC. 1/10

CORTE A1-A1

ESC. 1/10

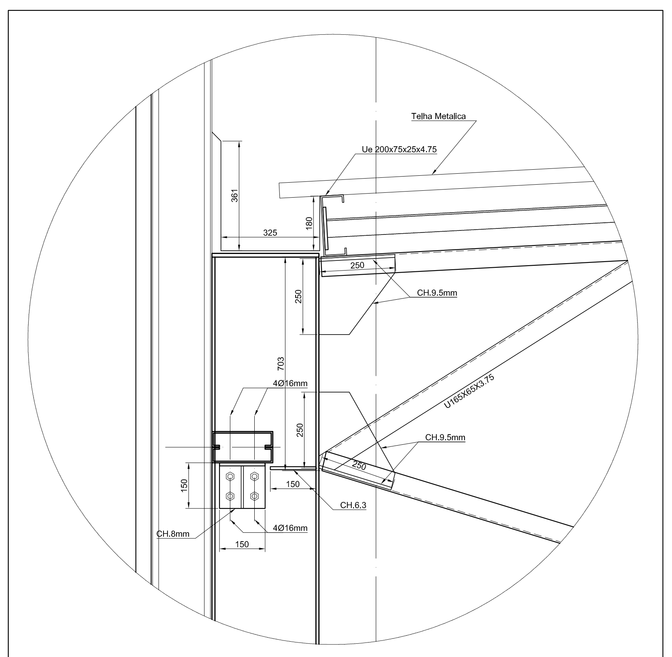

DETALHE 01 - DETALHE DA LIGAÇÃO TRELIÇA X PILAR

ESC. 1/10

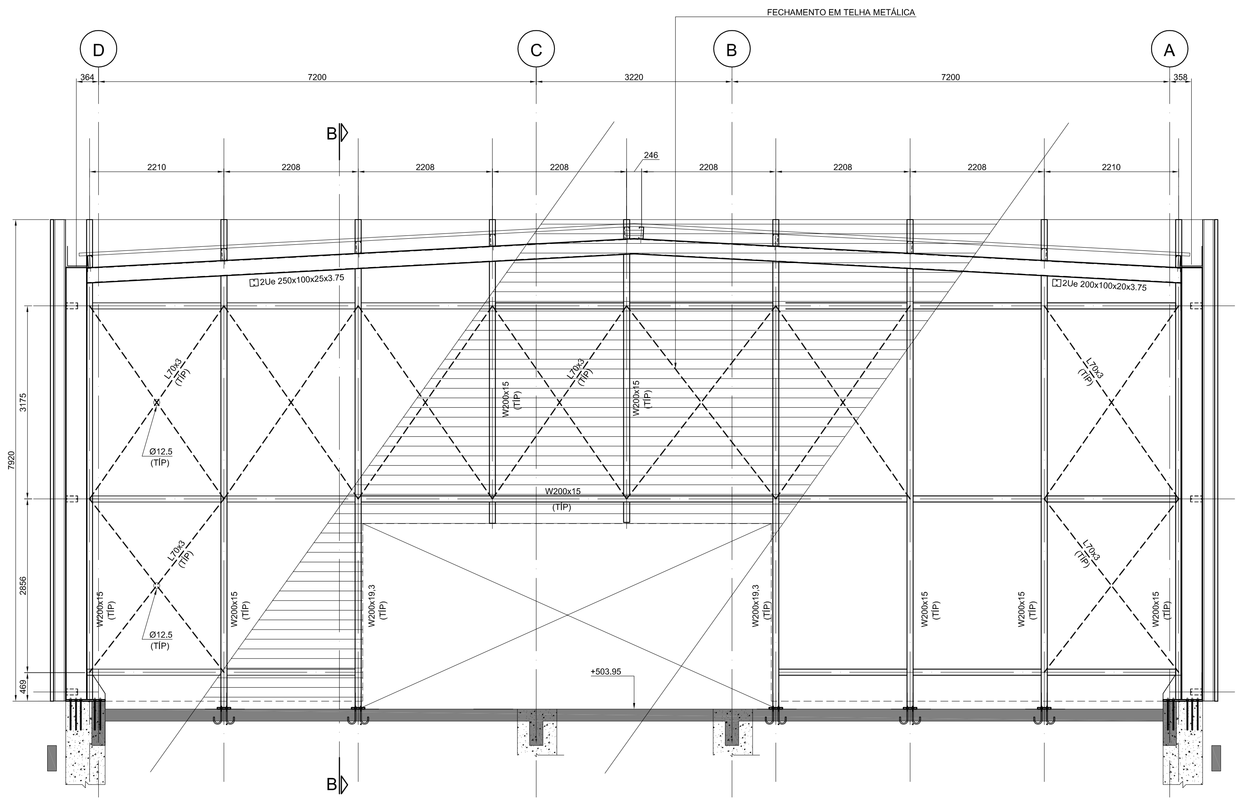

VISTA EIXOS 8 - FECHAMENTO

ESC. 1/50

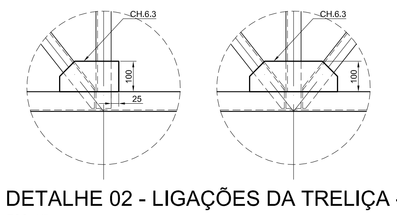

DETALHE 02 - LIGAÇÕES DA TRELIÇA - TÍP.

ESC. 1/5

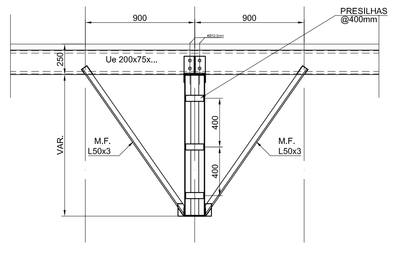

CORTE A-A - DETALHE DAS M.F`s.

ESC. 1/25

			ASSINATURA
EMPRESA TÉCNICA CONTRATADA PARA ELABORAÇÃO DE PROJETOS / EDIF	ANÁLISE DE ARQUITETURA	ARQ. ILZANGELA KEILA A. REX - CREA Nº 506221/D5	
	ANÁLISE DE ESTRUTURA	ENG. LUCIA A. F. UNHARE - CREA Nº 060059896/D	
	ANÁLISE DE ELÉTRICA	ENG. VALDIR PIETROBON - CREA Nº 060111/1144	
	ANÁLISE DE HIDRAULICA	ENG. ZEQA R. SERENO - CREA Nº 060157/8/D2	
RESPONSÁVEL PELA CONTRATADA		ARQ. GUSTAVO CEDRONI - CREA Nº 506157/149	

REVISÕES:	
DATA:	VISTO:

EDIF 3

DIVISÃO TÉCNICA DE PROJETOS - AVENIDA SÃO JOÃO, 473 - 18 ANDAR CEP:01035-000 - TEL.: 3337-6961

DIRETOR: ARQUITETO FERNANDO A. TAVARES	CONTRATADA
CHEFE: ARQUITETO EDELCIO SANCHEZ	**METRO**
AUTOR DO PROJETO: ILZANGELA KEILA DE ALMEIDA REX	
COLABORADORES:	
ARQ. RESP. ILZANGELA KEILA DE ALMEIDA REX-CREA 506.221,/D5-S	METRO ARQUITETOS ASSOCIADOS[R] GENERAL JARDIM 645[R].11 SÃO PAULO[R]12345-678[R]11 3255 1321[R]METRO@METRO.COM.BR

PMSP - SIURB - EDIF

PREFEITURA DA CIDADE DE SÃO PAULO -SECRETARIA DE INFRA-ESTRUTURA URBANA E OBRAS-DEPARTAMENTO DE EDIFICAÇÕES

EMEF SETOR 6303 DISTRITO DE PIRITUBA		PROCESSO ADMINISTRATIVO 2010-0.079.391-0
AVENIDA ELISIO TEIXEIRA LEITE - SETOR126 - QUADRA 267 - LOTE 406 VILA MIRANTE - PIRITUBA - SP		COD. DO MOD.: 16. 43. 478 PJ / IMPRESSO: 765. C-09
PROJETO EXECUTIVO DE ESTRUTURA METÁLICA	DEZEMBRO DE 2011	ESCALA: 1:50
COBERTURA METÁLICA - CORTES E DETALHES	PE-EM-03-R01	ME -03/04