

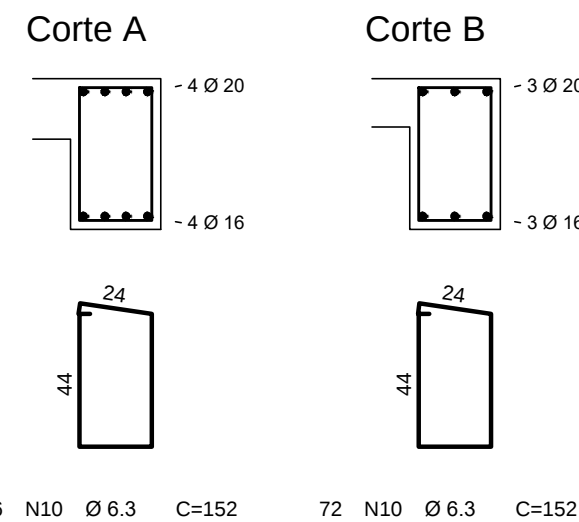
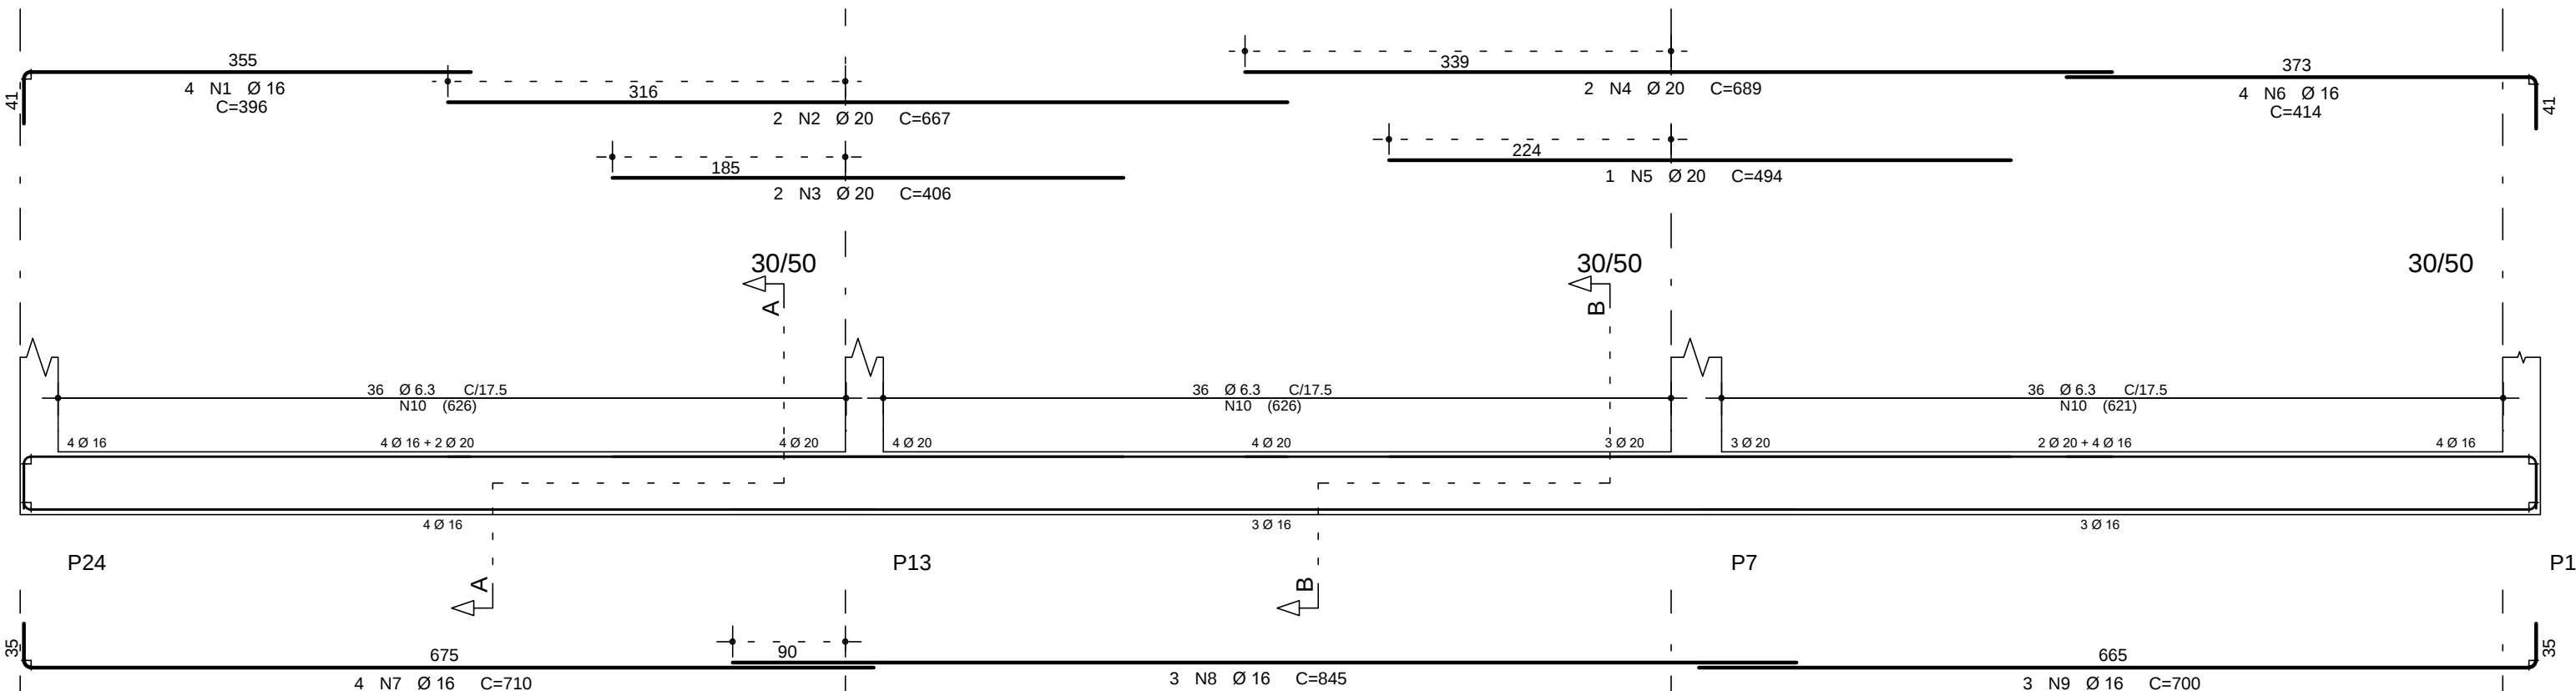


V215


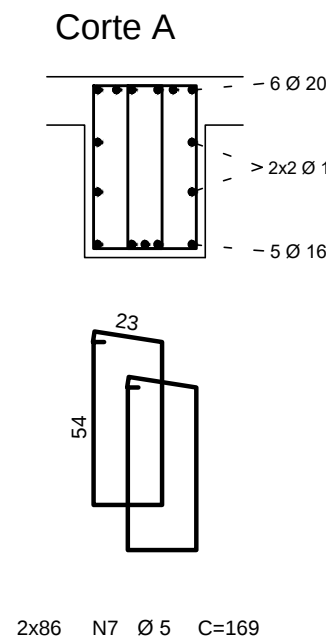


	AÇO	POS	BIT (mm)	QUANT	COMPIMENTO	
					UNIT (cm)	TOTAL (cm)
V215	50A	1	16	4	396	1584
	50A	2	20	2	667	1334
	50A	3	20	2	406	812
	50A	4	20	2	689	1378
	50A	5	20	1	494	494
	50A	6	16	4	414	1656
	50A	7	16	4	710	2840
	50A	9	16	3	845	2535
	50A	9	16	3	700	2100
	50A	10	6.3	108	152	16416
V216	50A	1	16	3	524	1572
	50A	2	20	4	608	2432
	50A	3	20	2	466	932
	50A	4	16	5	396	1980
	50A	5	16	5	824	4120
	50A	6	16	5	710	3550
	60B	7	5	172	169	29068
	50A	8	12.5	4	730	2920
	50A	9	12.5	4	729	2916
V217	50A	1	12.5	5	518	2590
	50A	2	8	4	276	1104
	50A	3	16	5	501	2505
	50A	4	8	3	247	741
	50A	5	16	3	613	1839
	50A	6	16	4	315	1260
	50A	7	12.5	8	317	2536
	50A	8	16	3	733	2199
	50A	9	16	4	665	2660
	50A	10	14	4	801	3204
	60B	11	5	162	169	27378
	50A	12	6.3	35	226	7910
	50A	13	6.3	35	146	5110
	50A	14	12.5	4	690	2760
	50A	15	12.5	4	704	2816
	50A	16	12.5	4	688	2752

V216

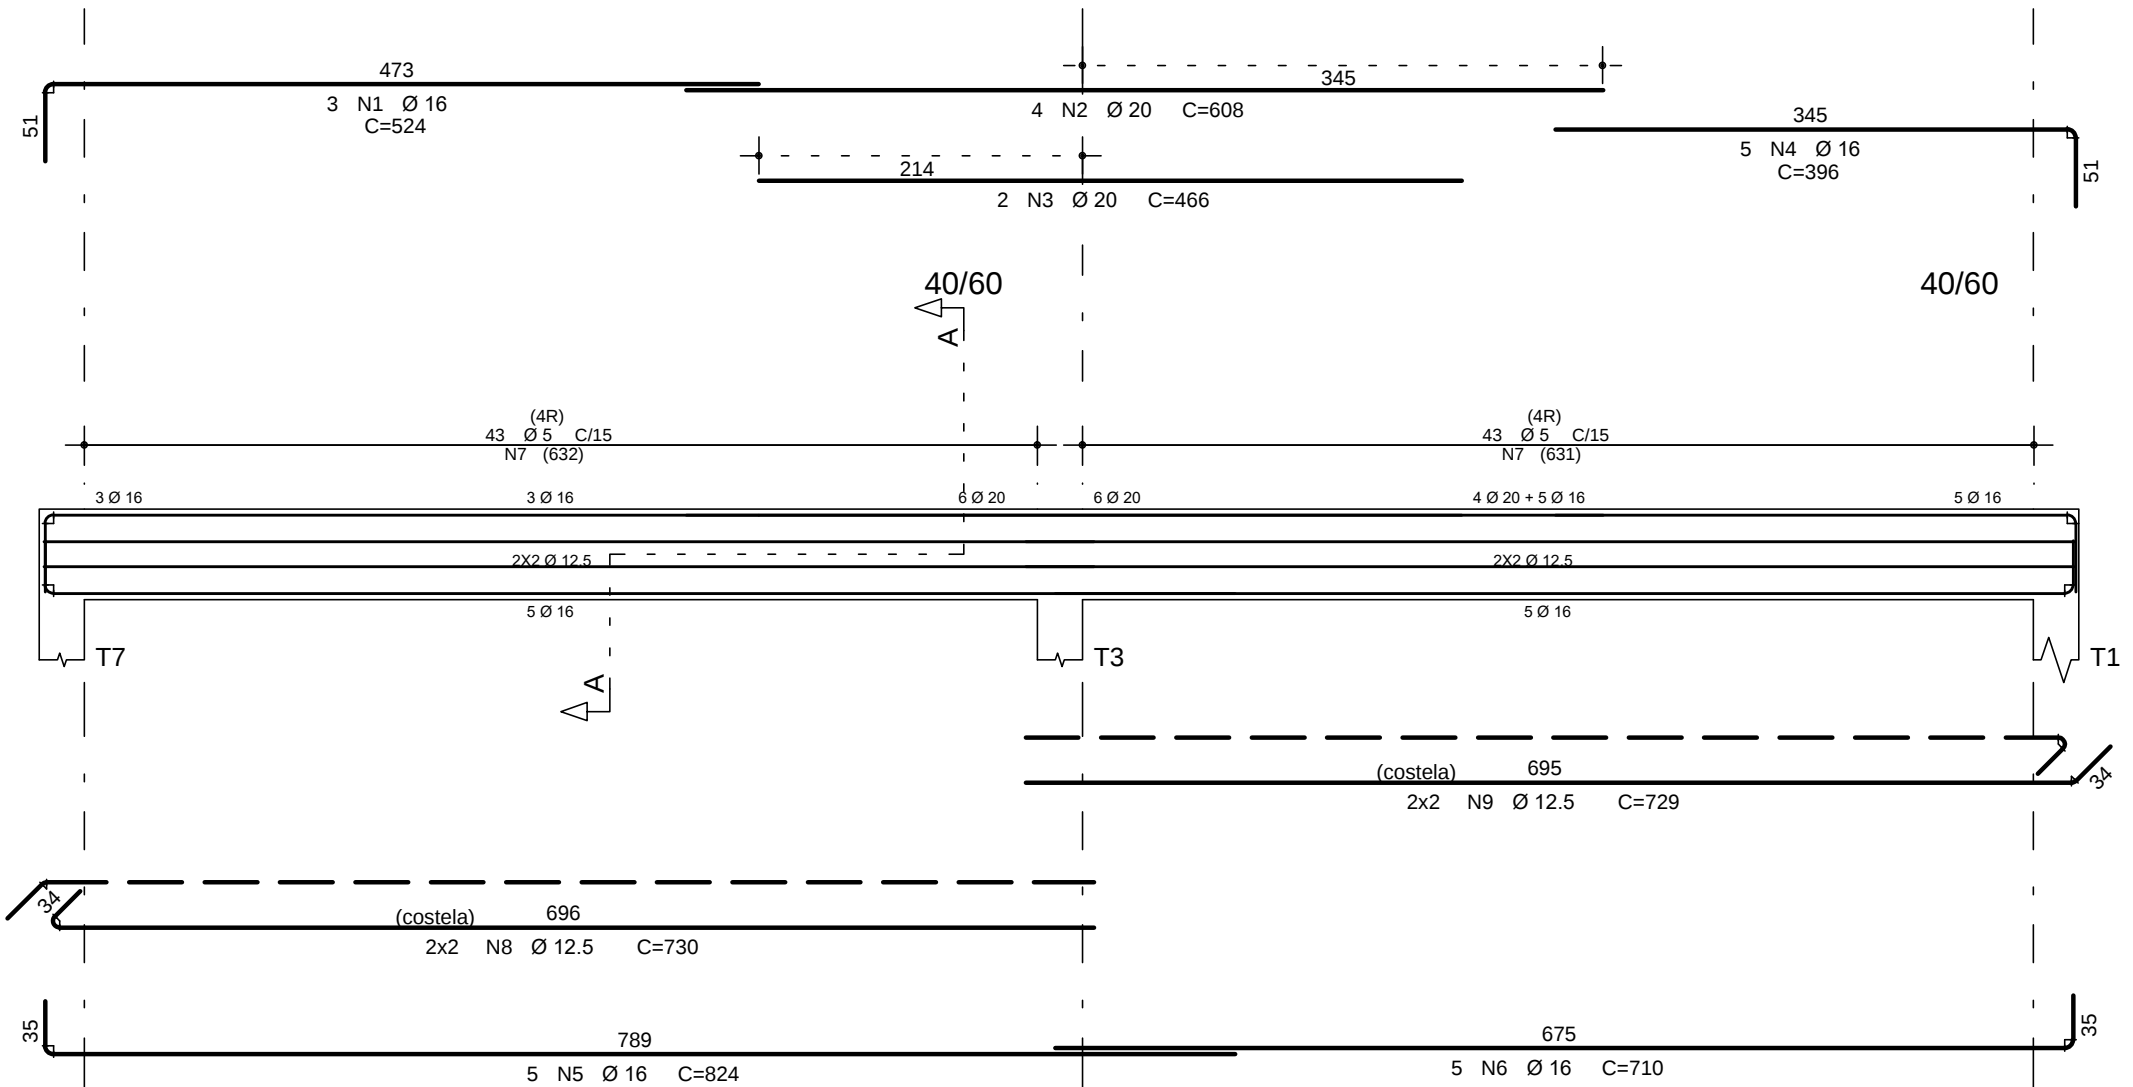

V217

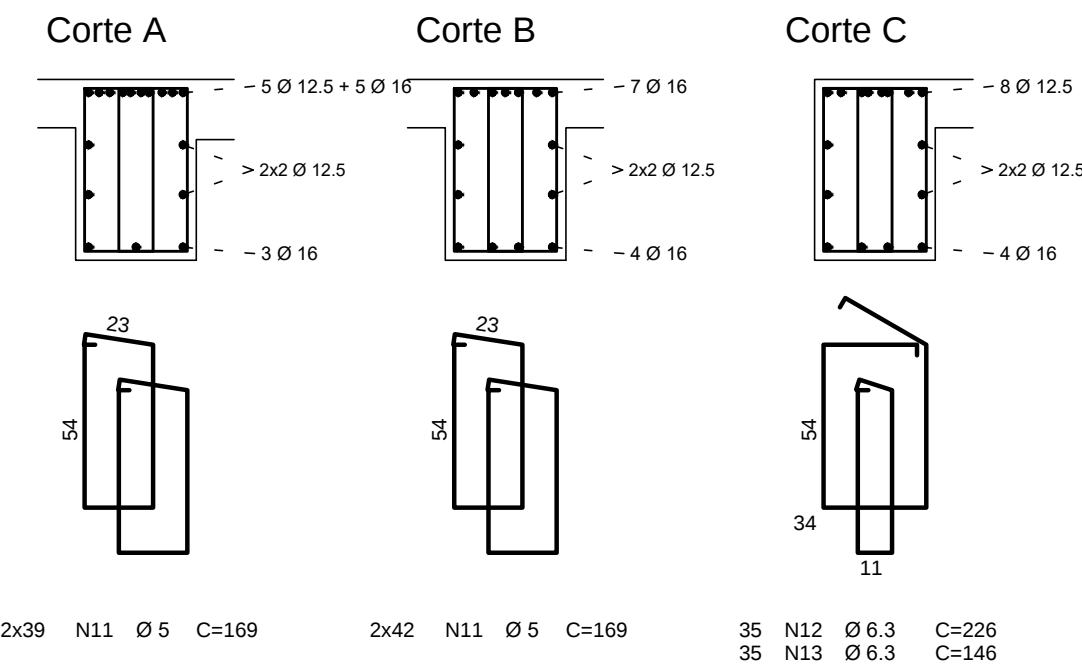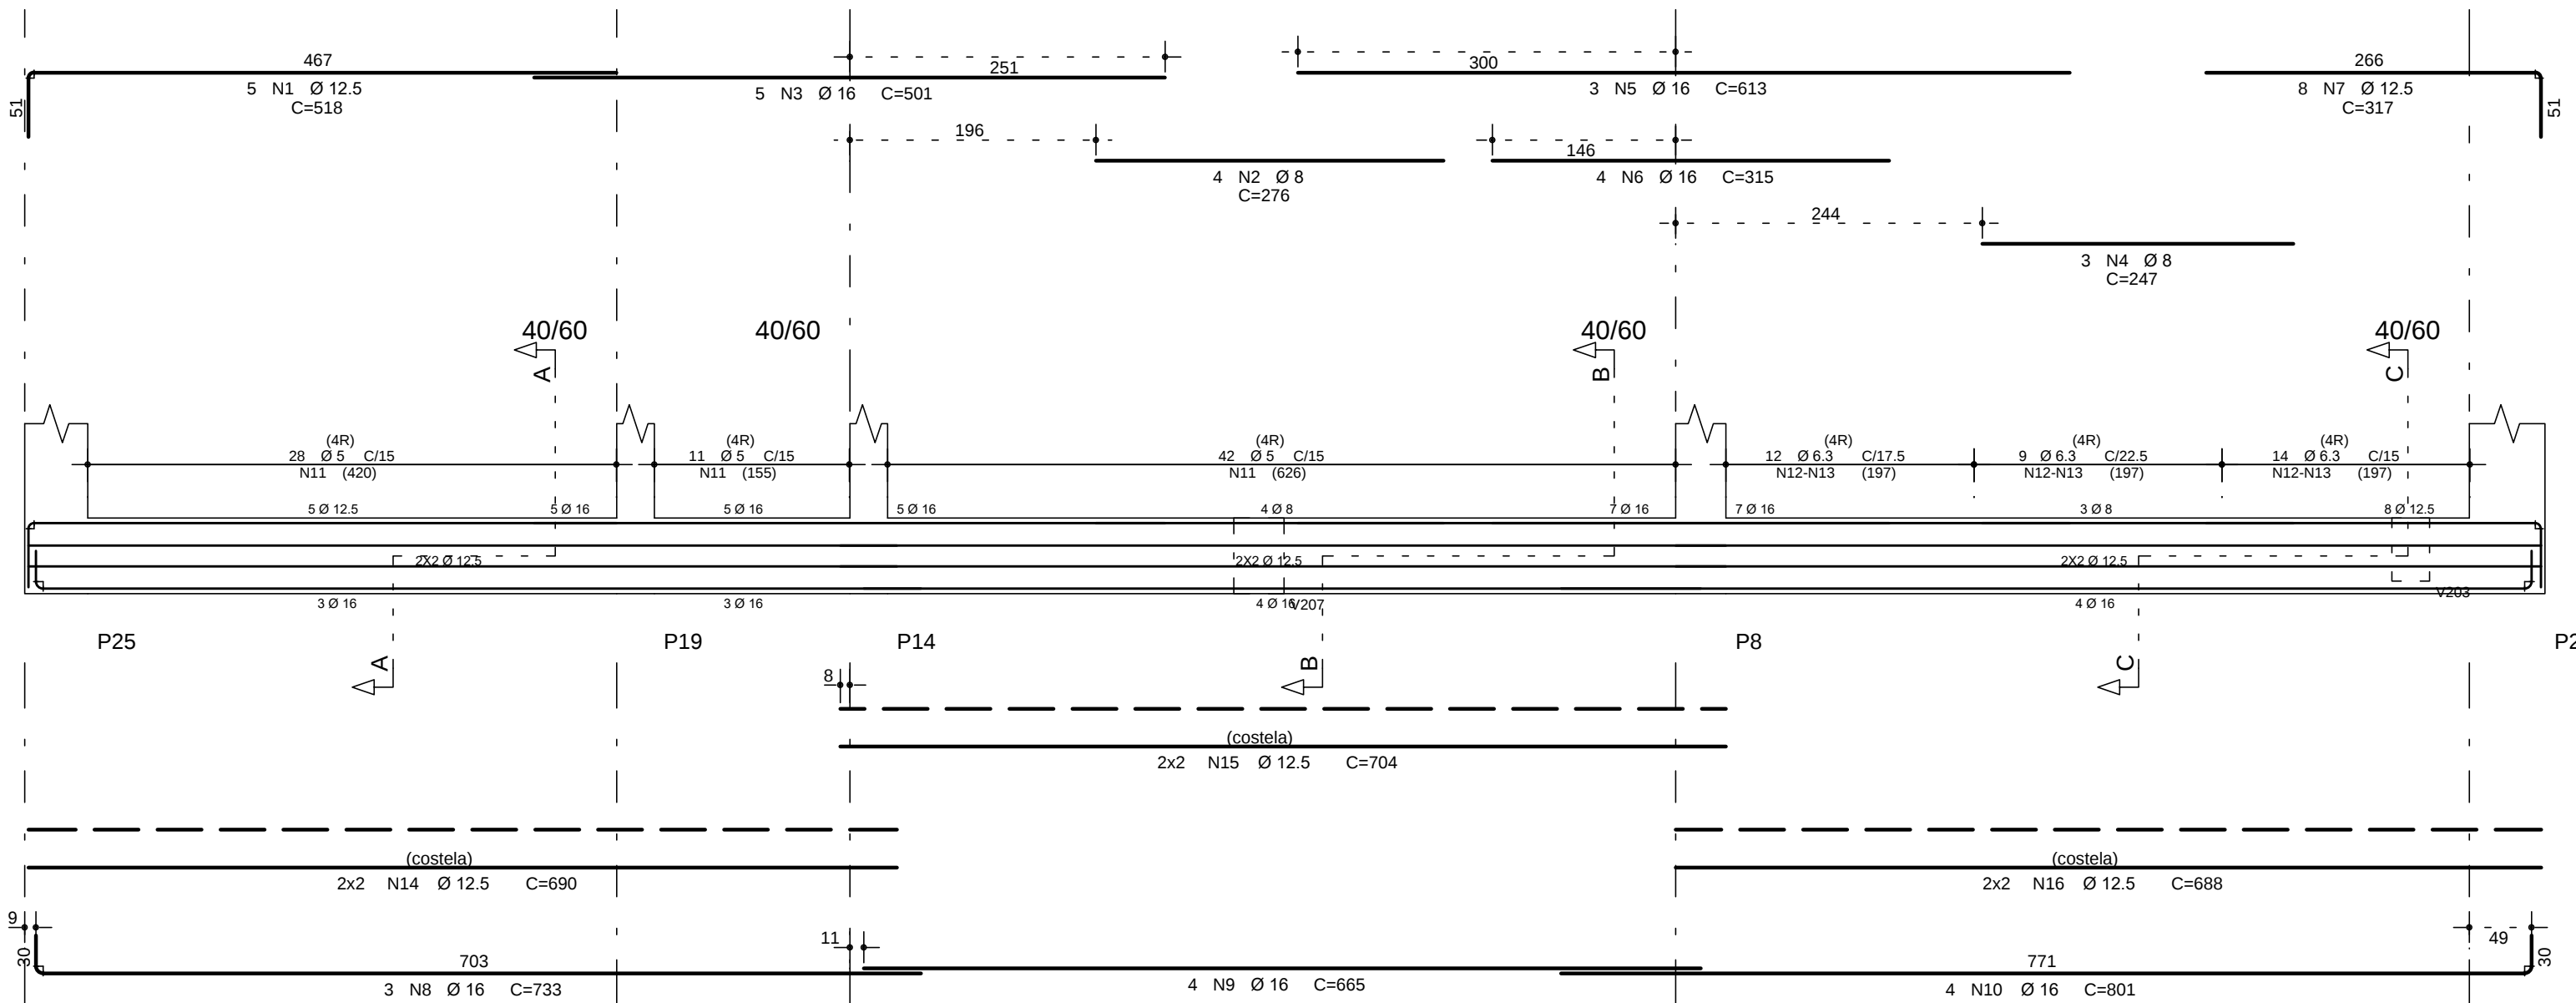

			ASSINATURA
EQUIPE TÉCNICA DA DIV. TEC. DE PROJETOS - EDIF 3	ANÁLISE DE ARQUITETURA	ARQ. FERNANDO A. TAVARES - CAU 02360-2	
	ANÁLISE DE ESTRUTURA	ENG. João Luis Maranhão Biscarola - CREA Nº 170.587.458-8	
	ANÁLISE DE ELÉTRICA	ENG. VALDIR PIETROBON - CREA Nº 0601115144	
	ANÁLISE DE HIDRÁULICA	ENG ZELIA R. SERENO - CREA Nº 0601578832	
	RESPONSÁVEL PELA CONTRATADA	ENG. EDUARDO JOSÉ B. O. PRATA - CREA Nº 5061939774	

[illegible]