
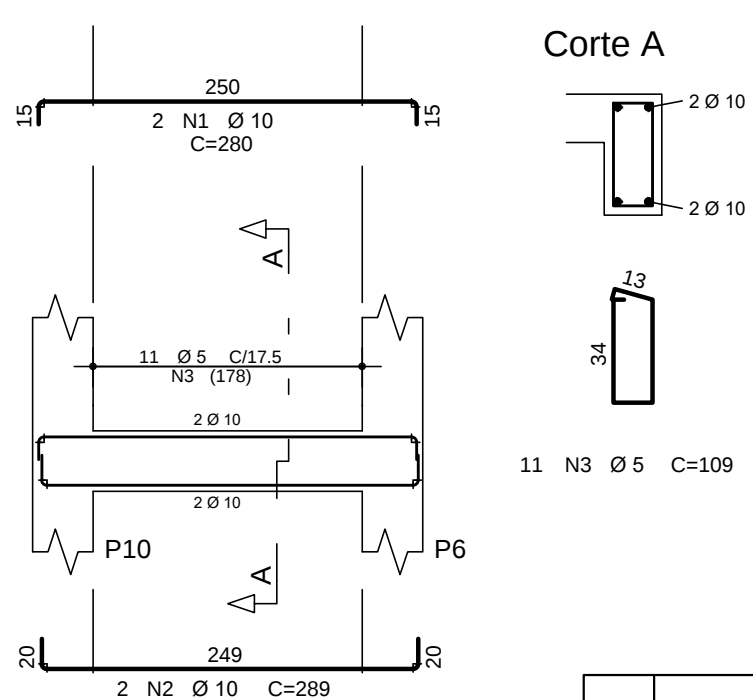
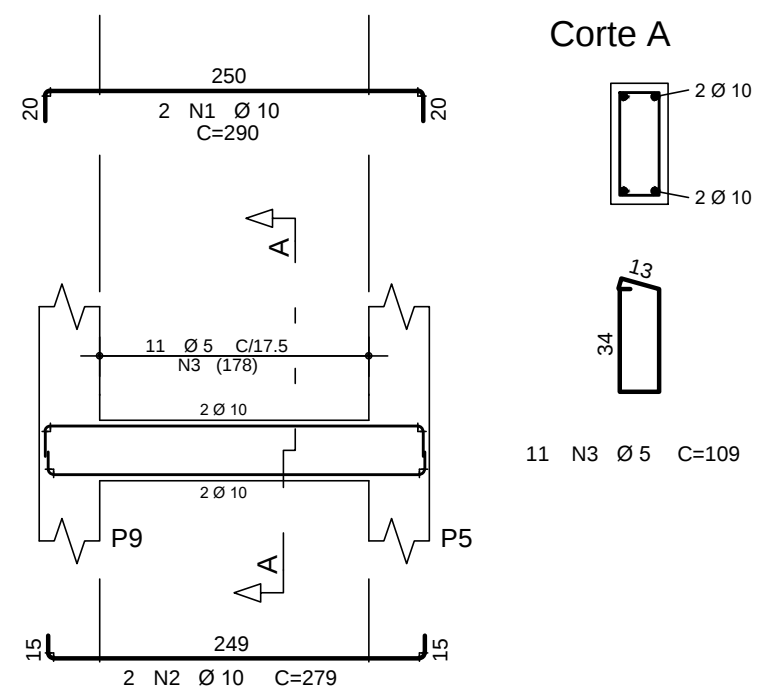
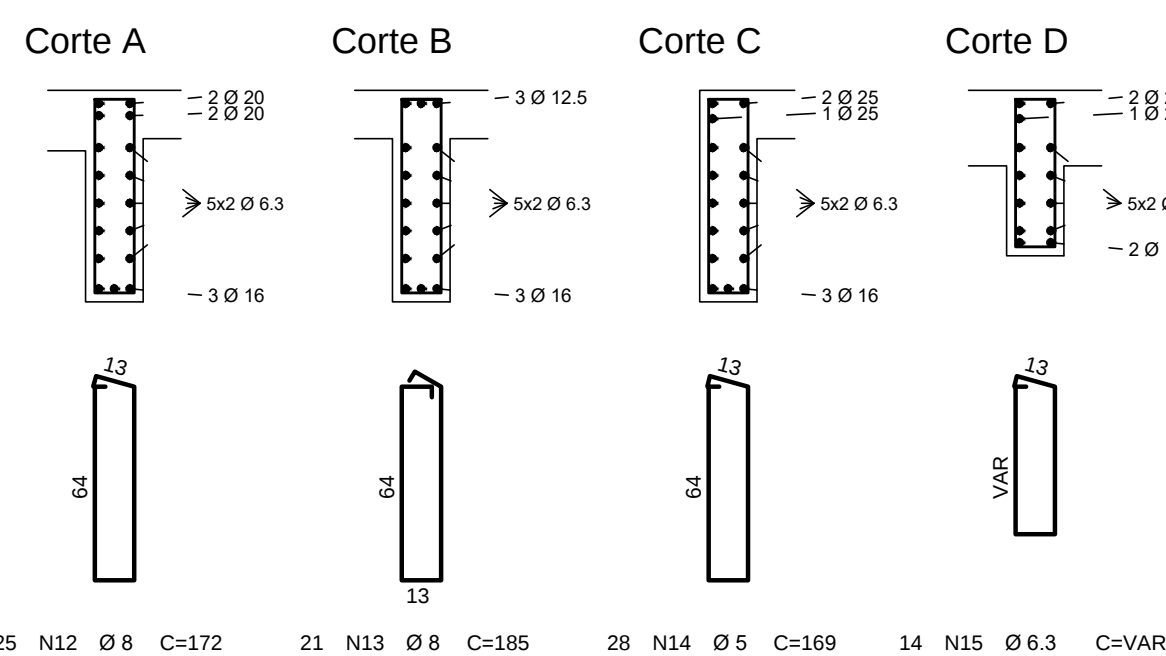


V307 19/70

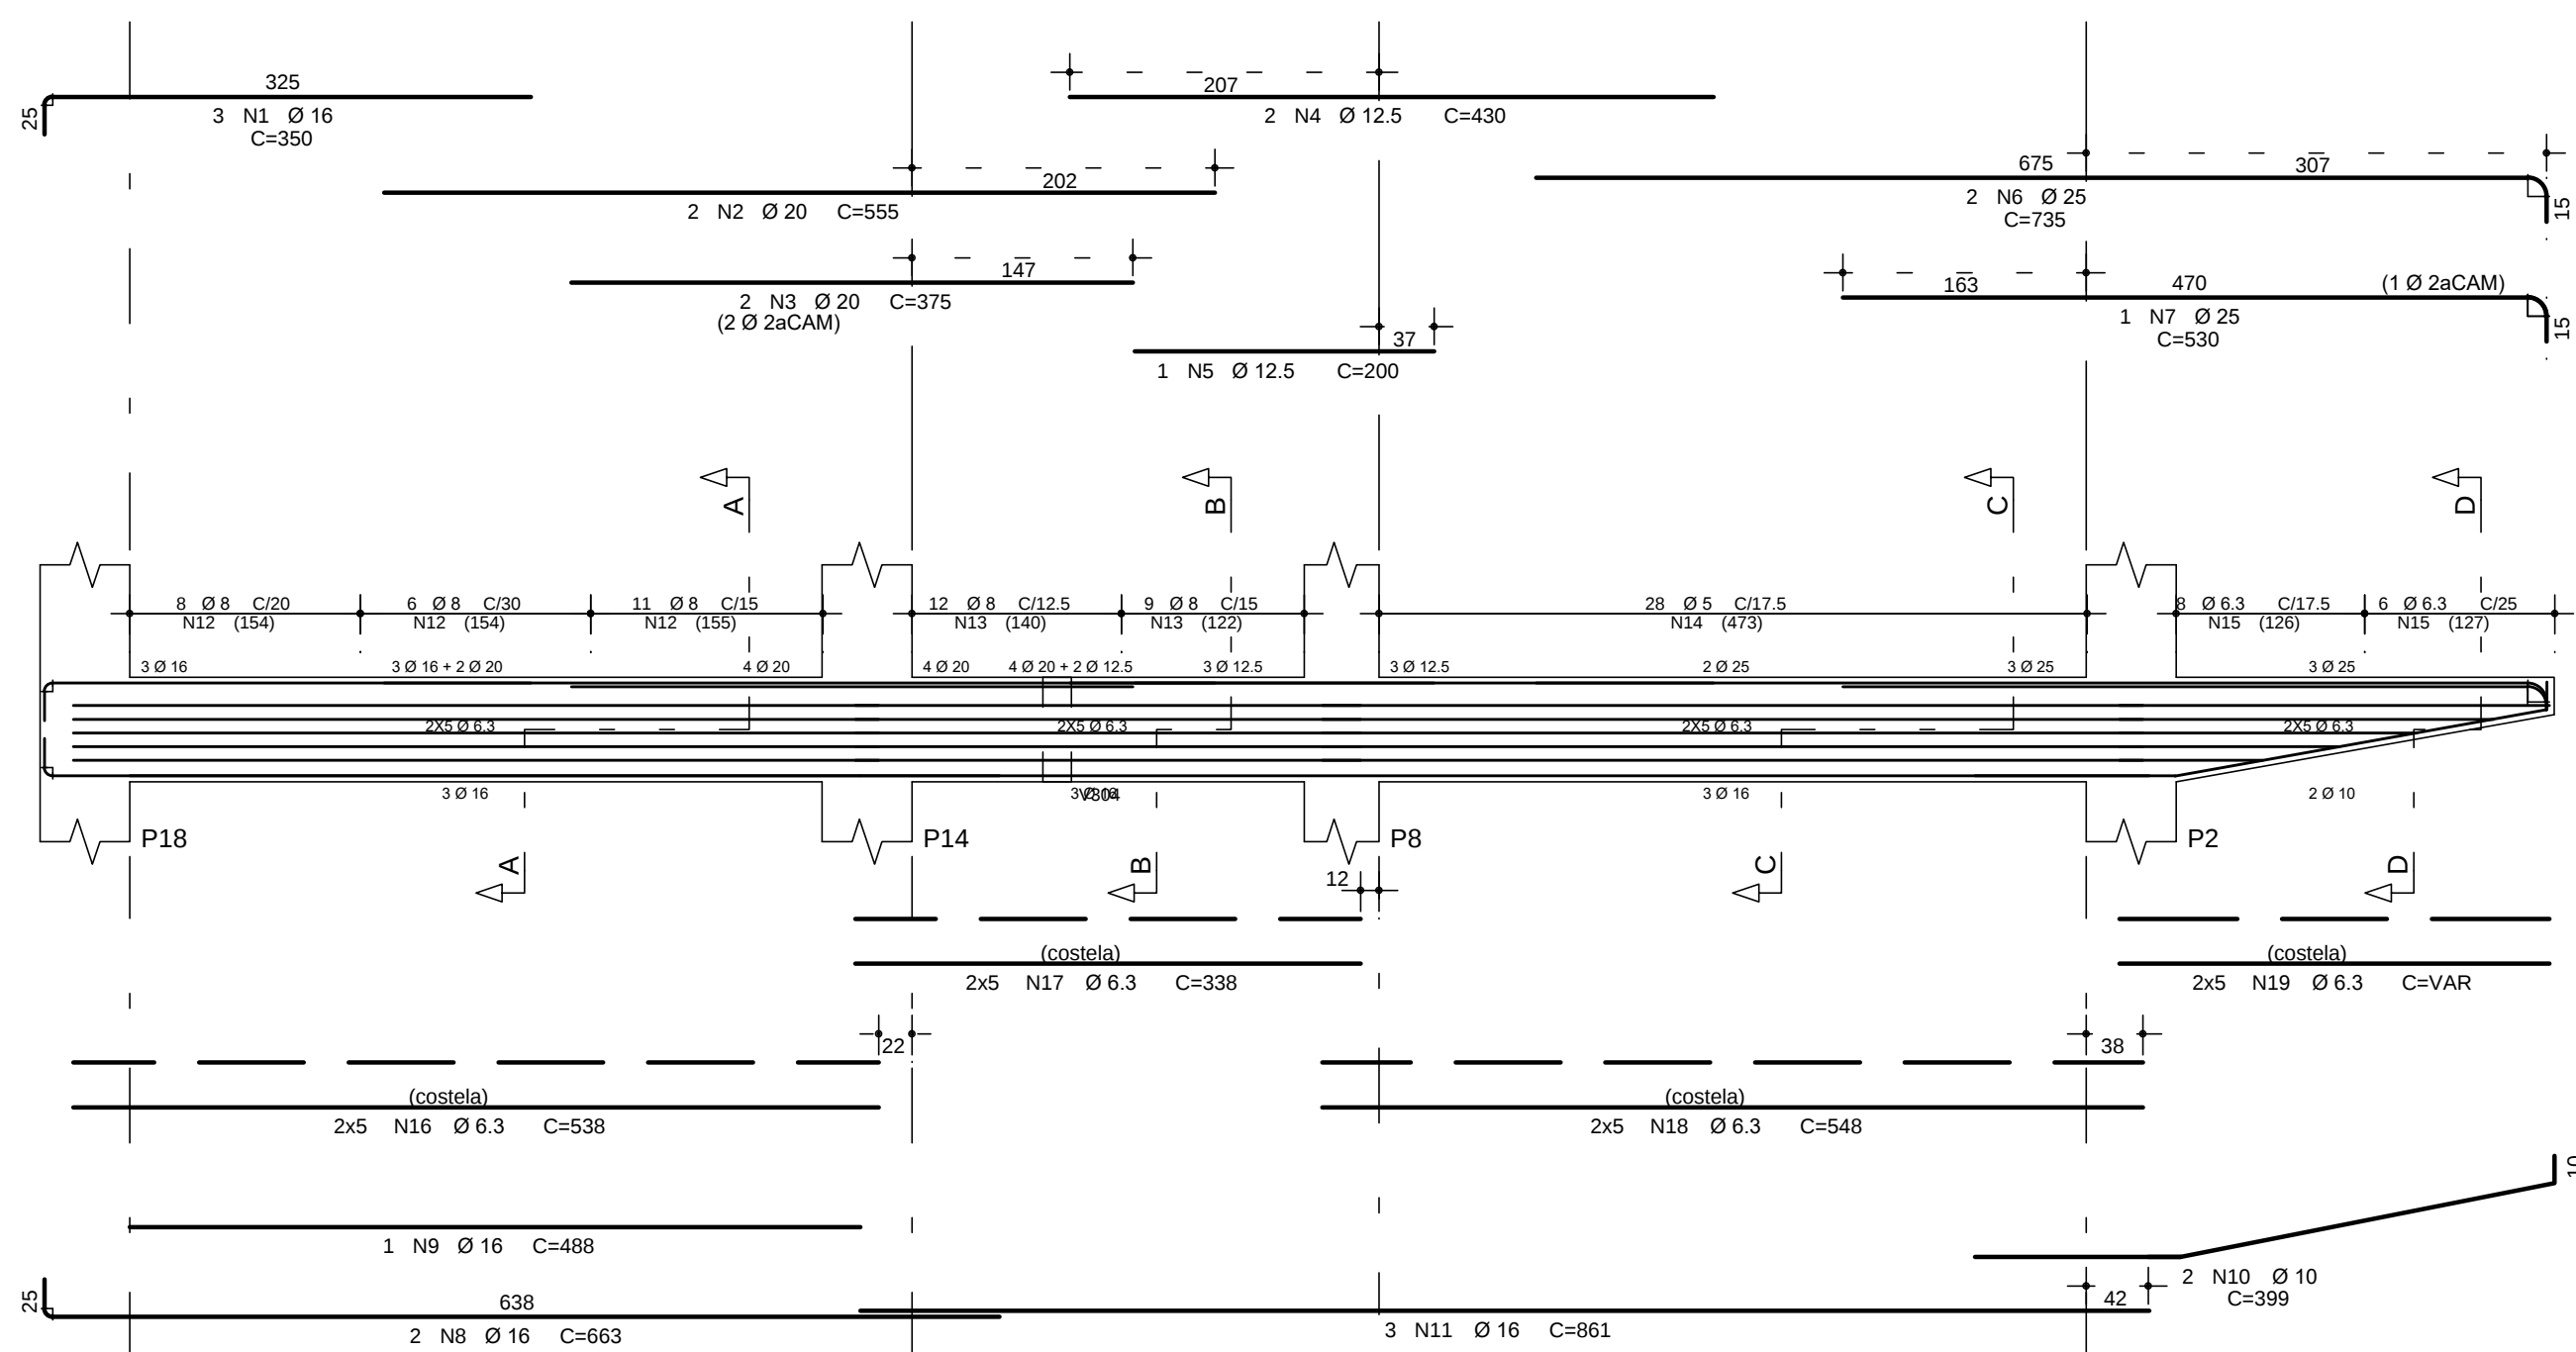

	ASSINATURA
e A. Rex Lampariello - CAU A40613-9	
ão Biscoia - CREA Nº 170.587.456-8	
BON - CREA Nº 0601115144	
O - CREA Nº 0601578832	
E B. O. PRATA - CREA Nº 0601939774	

EQUIPE TÉCNICA DA RVF. TEC. DE PROJETOS - EDIF. 3			ASSINATURA
	ANÁLISE DE ARQUITETURA	ARG. Ilzângela Keila de A. Rex Lampariello - CAU A40613-9	
	ANÁLISE DE ESTRUTURA	ENG. João Luis Maranhão Biscoia - CREA Nº 170.587.456-8	
	ANÁLISE DE ELÉTRICA	ENG. VALDIR PIETROBON - CREA Nº 0601115144	
	ANÁLISE DE HIDRAULICA	ENG. ZELIA R. SERENO - CREA Nº 0601578832	
RESPONSÁVEL PELA CONTRATADA	ENG. EDUARDO JOSÉ B. O. PRATA - CREA Nº 5061939774		

[illegible]