

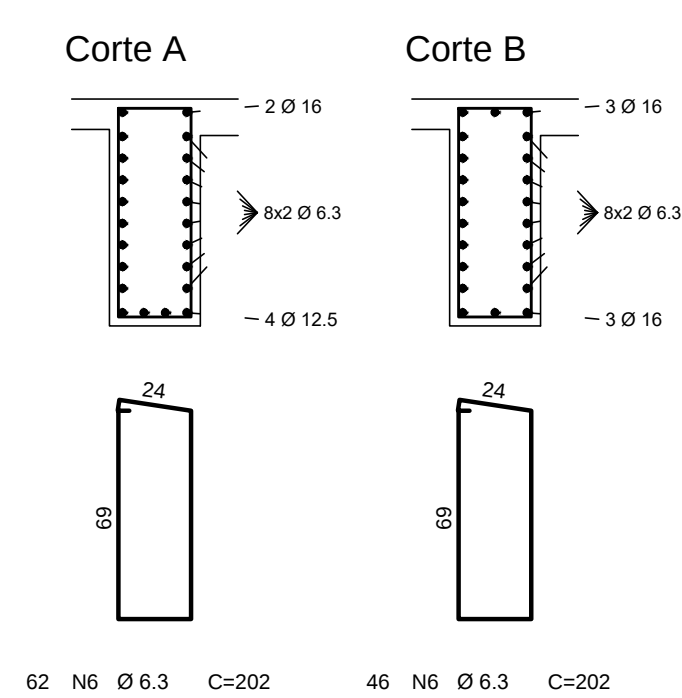
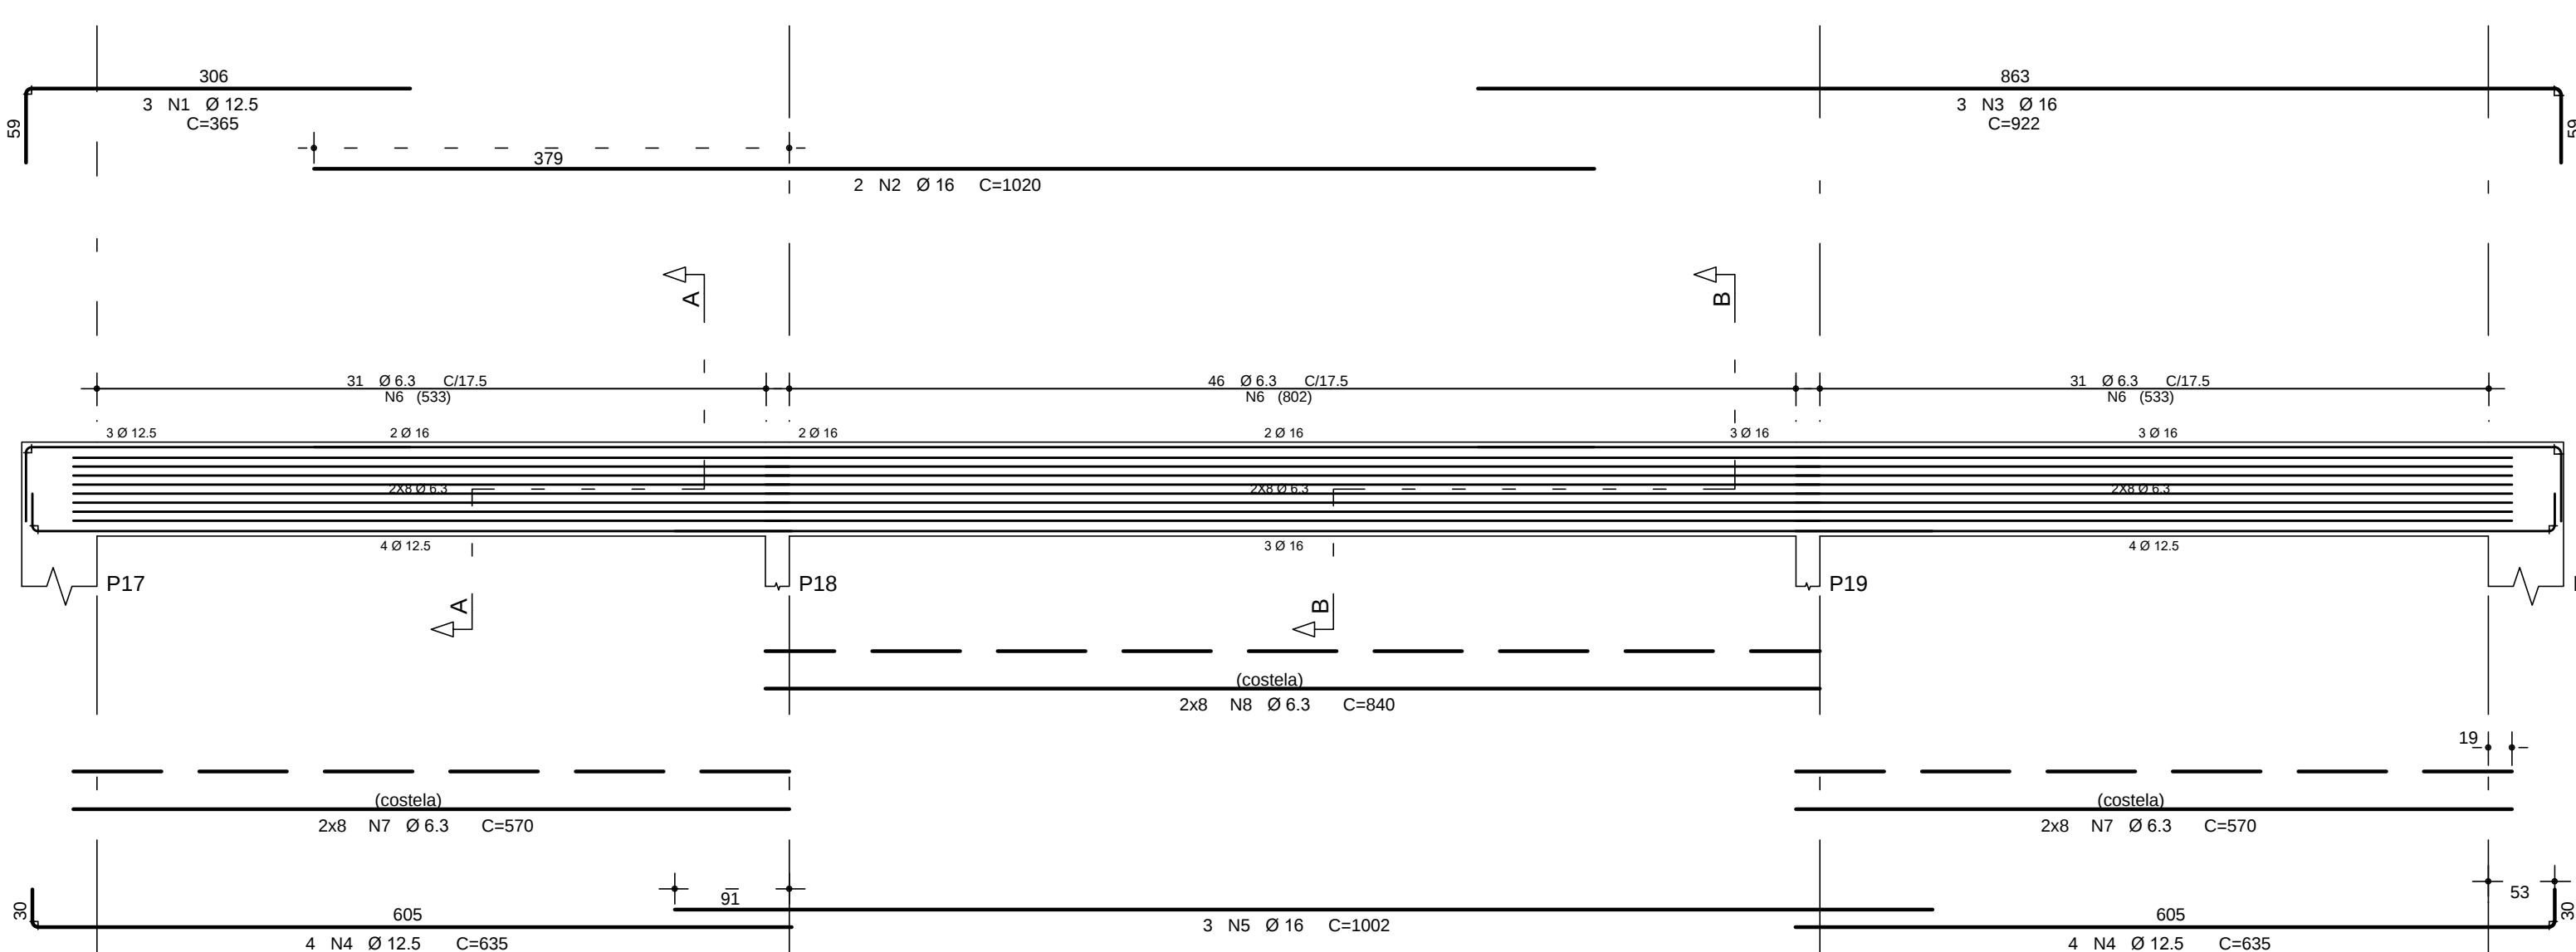
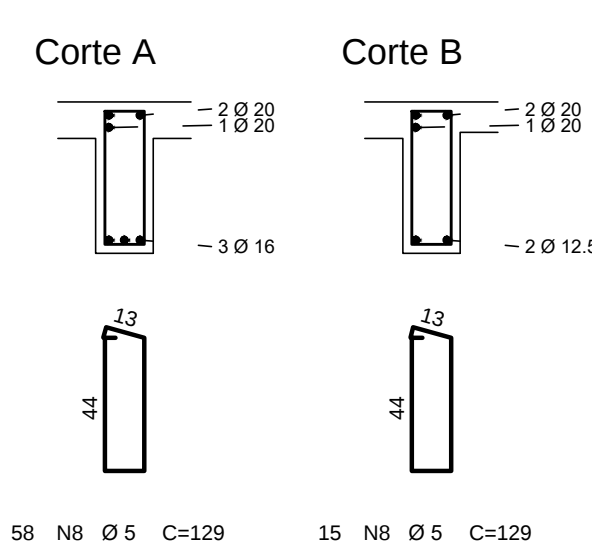
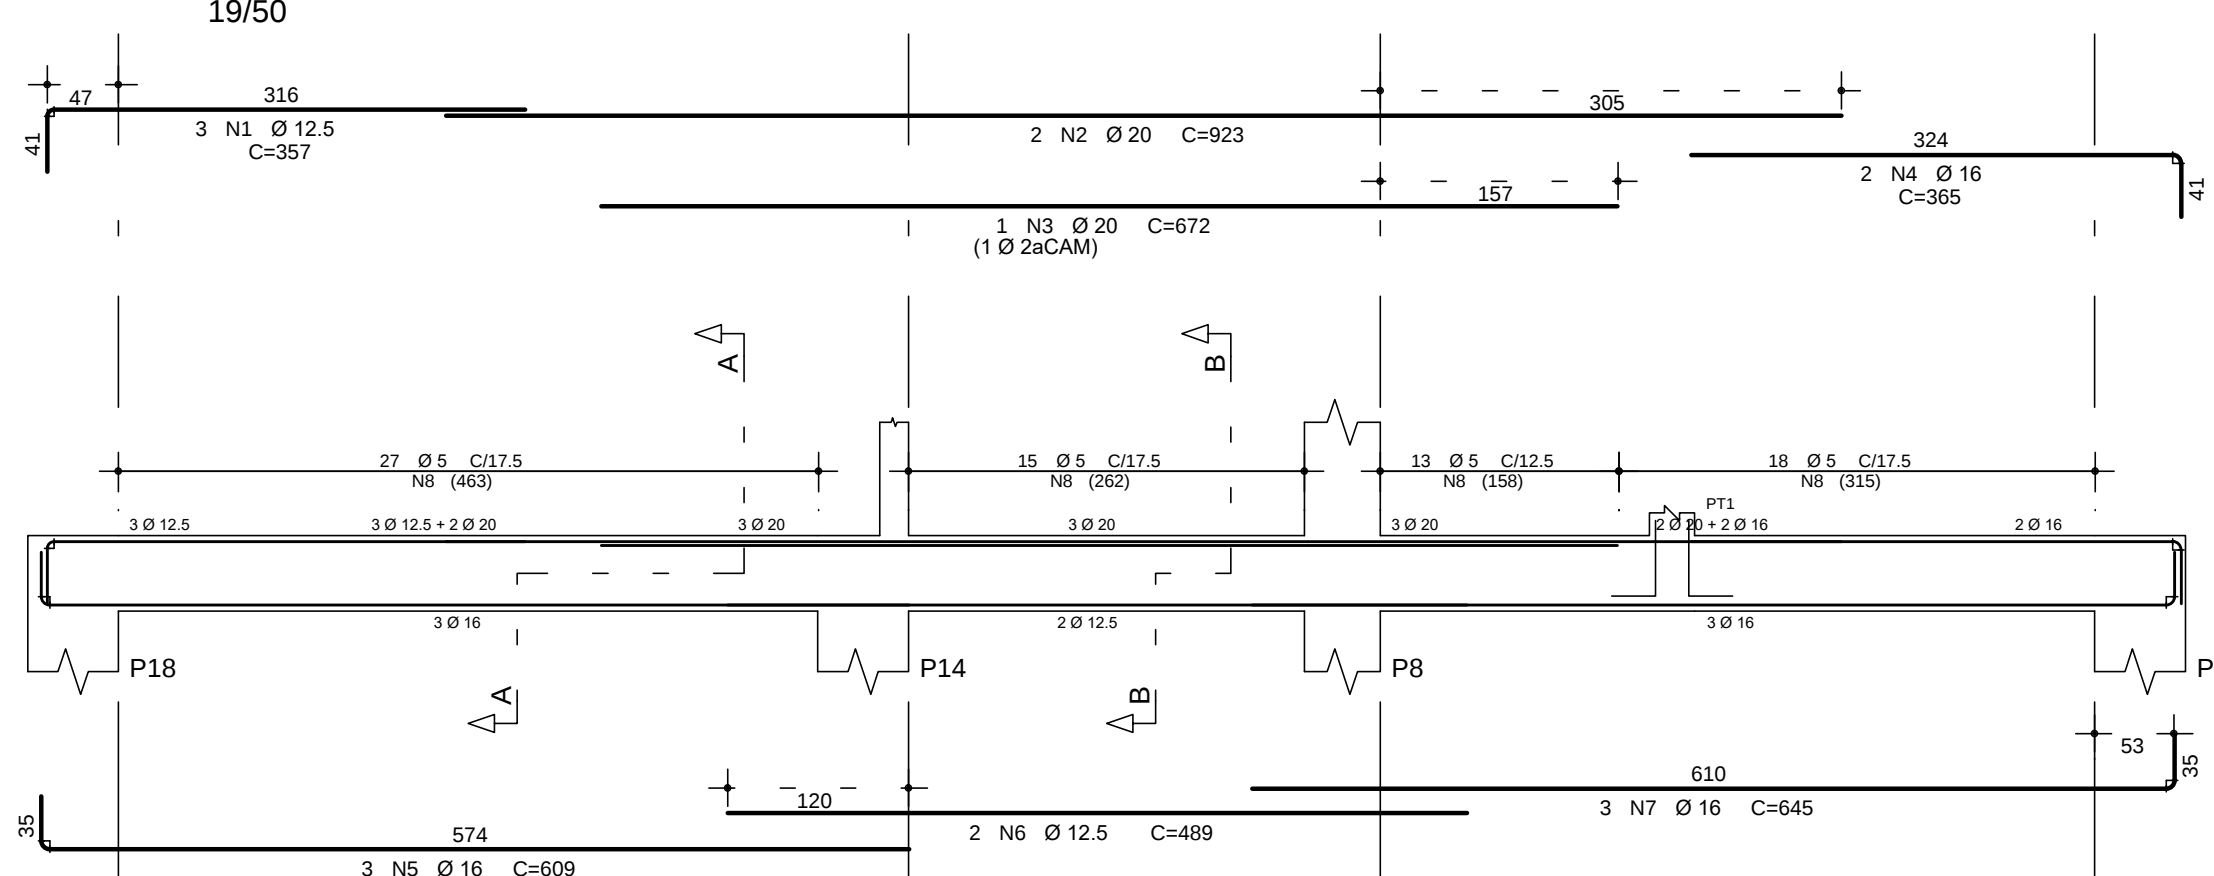


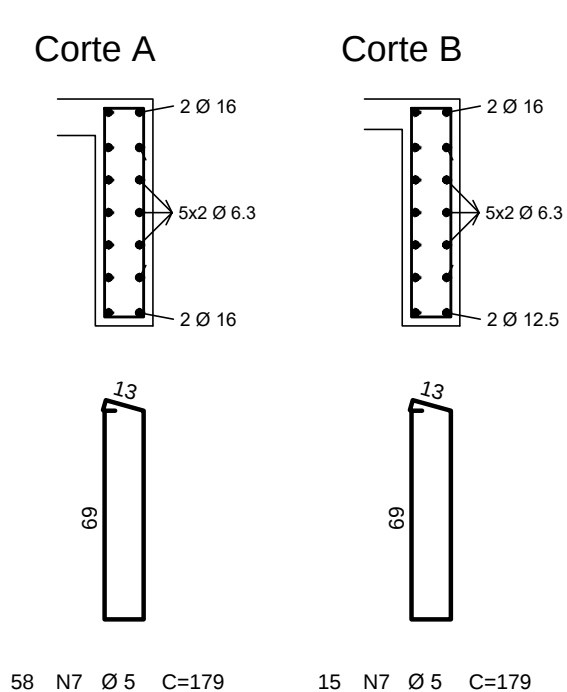

	AÇO	POS	BIT (mm)	QUANT	COMPRIIMENTO	
					UNIT (cm)	TOTAL (cm)
V505	50A	1	12.5	3	365	1095
	50A	2	16	2	1020	2040
	50A	3	16	3	922	2766
	50A	4	12.5	8	635	5080
	50A	5	16	3	1002	3006
	50A	6	6.3	108	22	21816
	50A	7	6.3	32	870	18240
V506	50A	8	6.3	16	840	13440
	50A	1	12.5	2	352	704
	50A	2	16	2	961	1762
	50A	3	12.5	2	342	684
	50A	4	16	2	665	1330
	50A	5	12.5	2	444	888
	50A	6	16	2	537	1274
V507	60B	7	5	73	179	13067
	50A	8	6.3	10	540	5400
	50A	9	6.3	10	852	8520
	50A	1	12.5	3	357	1071
	50A	2	20	2	923	1846
	50A	3	20	1	672	672
	50A	4	16	3	965	730
60B	50A	5	16	3	609	1827
	50A	6	12.5	2	489	978
	50A	7	16	3	645	1935
	60B	8	5	72	29	9417
	60B	9	5	72	29	9417

RESUMO AÇO CA 50-60			
AÇO	BIT (mm)	COMPR (m)	PESO (kg)
60B	5	225	35
50A	6.3	674	165
50A	12.5	105	101
50A	16	167	263
50A	20	25	62
Peso Total	60B =		35 kg
Peso Total	50A =		591 kg
VOLUME DE CONCRETO =			7.80 m³

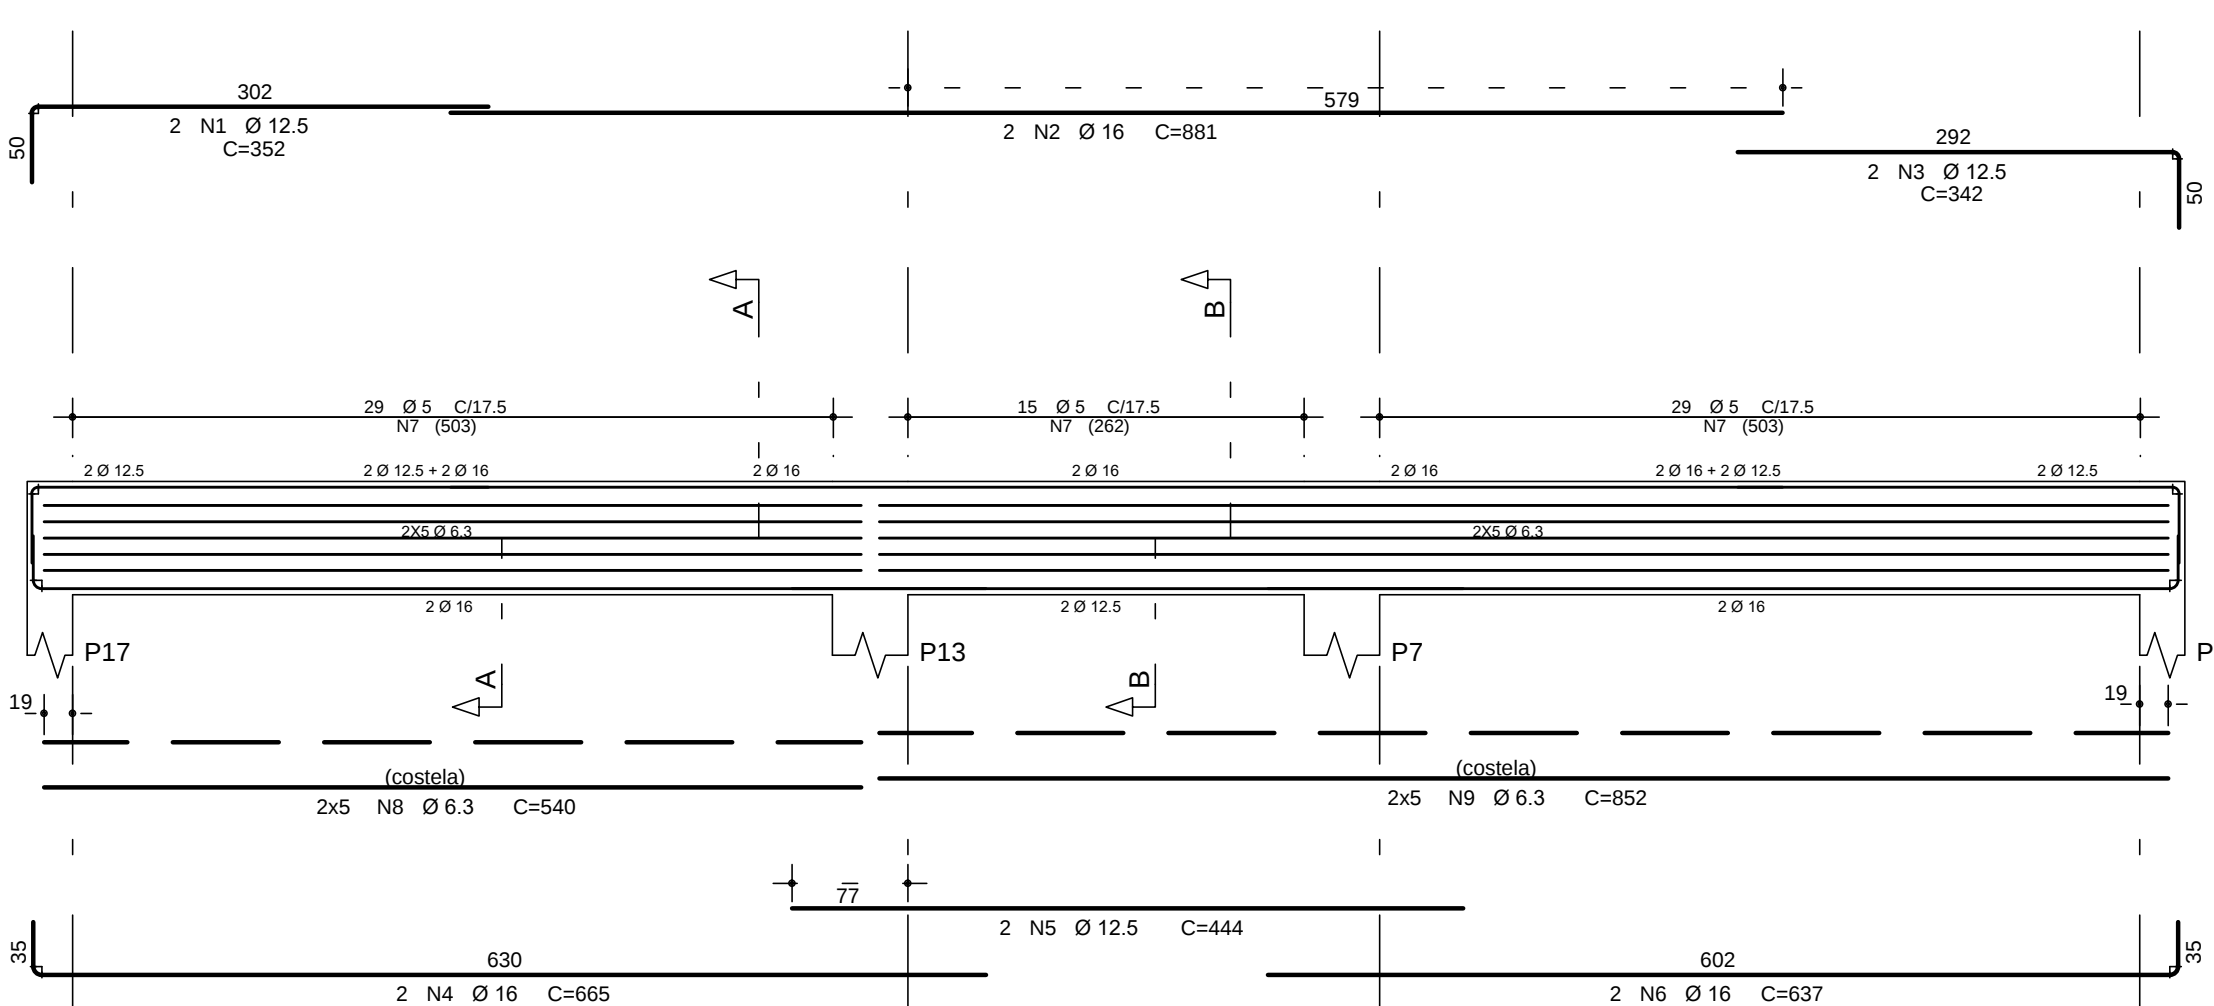

EQUIPE TÉCNICA DA DIV. T.C. DE PROJETOS - EDIF-3			ASSINATURA
	ANÁLISE DE ARQUITETURA	ARG. Itzângela Keila de A. Rex Lampariello - CAU A40613-9	
	ANÁLISE DE ESTRUTURA	ENG. João Luis Maranhão Biscoica - CREA Nº 170.587.456-8	
	ANÁLISE DE ELÉTRICA	ENG. VALDIR PIETROBON - CREA Nº 0601115144	
	ANÁLISE DE HIDRÁULICA	ENG. ZELIA R. SERENO - CREA Nº 0601578832	
RESPONSÁVEL PELA CONTRATADA	ENG. EDUARDO JOSÉ B. O. PRATA - CREA Nº 5061939774		

[illegible]