ESCADA 1
ESC. 1:25

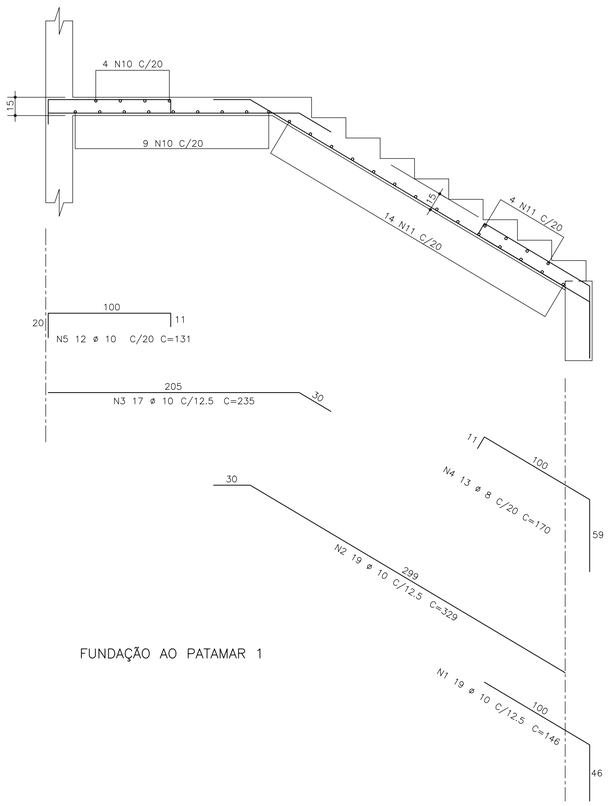

FUNDAÇÃO AO PATAMAR 1

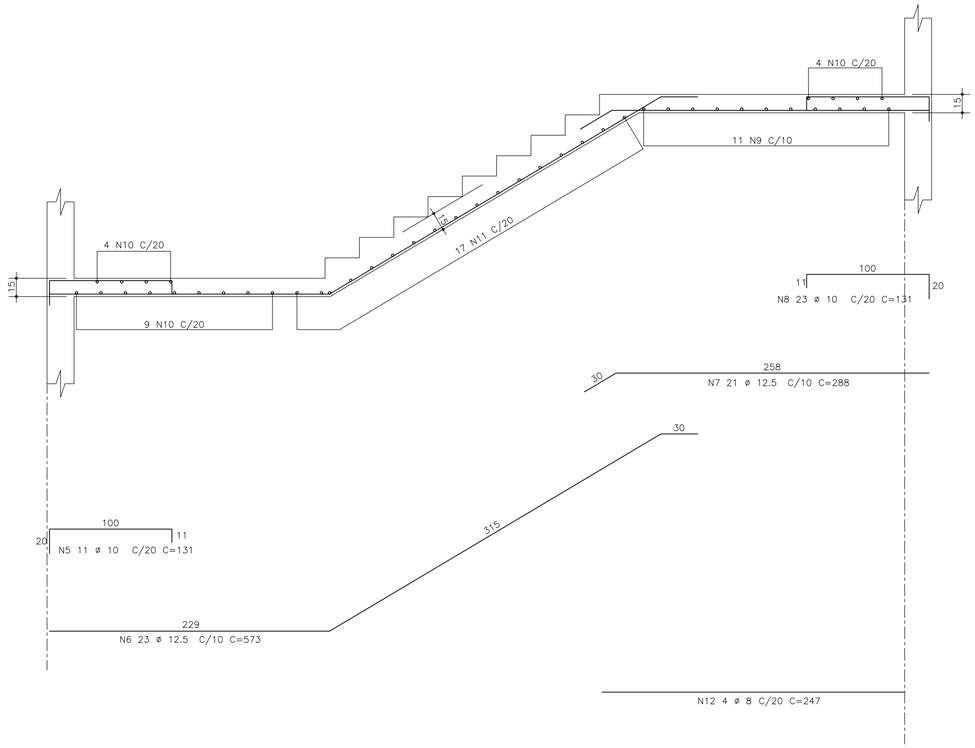

PATAMAR 1 AO PRIMEIRO PAVIMENTO

POS	BIT (mm)	QUANT	COMPRIMENTO UNIT (cm)	COMPRIMENTO TOTAL (cm)
ESCADA 1				
1	10	19	146	2774
2	10	19	329	6251
3	10	17	235	3995
4	8	13	170	2210
5	10	23	131	3013
6	12.5	23	573	13179
7	12.5	21	288	6048
8	10	23	131	3013
9	8	11	511	5621
10	8	17	440	7480
11	8	35	227	7945
12	8	4	247	988
13	8	2	–CORR–	840

RESUMO ACO CA 50–60			
ACO	BIT (mm)	COMPR (m)	PESO (kg)
50A	8	251	100
50A	10	190	120
50A	12.5	192	192
Peso Total		50A =	413 kg

DET. TÍPICO PARA BORDA

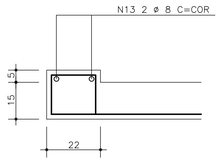

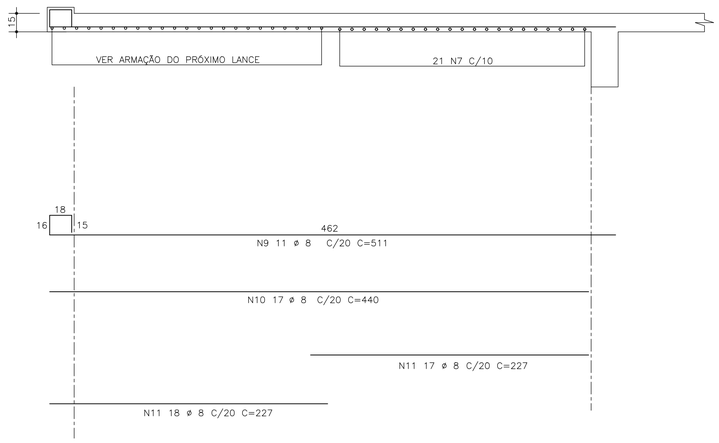

PRIMEIRO PAVIMENTO

EQUIPE TÉCNICA DA DIV. TÉC. DE PROJETOS – EDIF.3			ASSINATURA
	ANÁLISE DE ARQUITETURA	ARQ. ILZANGELA KEILA A. REX – CREA Nº 5062213585	
	ANÁLISE DE ESTRUTURA	ENG. LUCIA A. F. LINARDI – CREA Nº 060093898/D	P/ JOAO LUIS MARANHAO Assinado de forma digital por JOAO LUIS MARANHAO:BISCAIA:00097950904 Dados: 2021.04.22 14:45:24 -03'00'
	ANÁLISE DE ELÉTRICA	ENG. VALDIR PIETROBON – CREA Nº 0601115144	
	ANÁLISE DE HIDRÁULICA	ENG. ZELIA R. SERENO – CREA Nº 0601578832	
RESPONSÁVEL PELA CONTRATADA		ARQ. GUSTAVO CEDRONI – CREA Nº 5061537149	

NOTAS	REVISÕES:
1)COBRIMENTO DA ARMADURA (exceto onde indicado) = 2.0 cm	
2)NESTA FOLHA: ESCADA 1	DATA: VISTO:
	04/2021 organização das folhas excluindo a fundação

EDIF 3

DIVISÃO TÉCNICA DE PROJETOS - AVENIDA SÃO JOÃO, 473 – 18 ANDAR CEP 01035-000 – TEL.: 3337-9961

DIRETOR: ARQUITETO FERNANDO A. TAVARES
CHEFE: ARQUITETO EDELCIO SANCHEZ
AUTOR DO PROJETO: ILZANGELA KEILA DE ALMEIDA REX
COLABORADORES:

ARQ. RESP.:ILZANGELA KEILA DE ALMEIDA REX–CREA:506.221.358–5

CONTRATADA

METRO

METRO ARQUITETOS ASSOCIADOS|R.GENERAL JARDIM 645|SL11
SÃO PAULO|01223–010|T11 3255 1221|METRO@METROO.COM.BR

PMSP- SIURB - EDIF

PREFEITURA DA CIDADE DE SÃO PAULO –SECRETARIA DE INFRA–ESTRUTURA URBANA E OBRAS–DEPARTAMENTO DE EDIFICAÇÕES

EMEF PADRÃO EDIF 12S_17 MOD 2019

PROCESSO ADMINISTRATIVO: 2010–0.079.397–0

AVENIDA ELISIO TEIXEIRA LEITE – SETOR126 – QUADRA 267 – LOTE 406
VILA MIRANTE – PIRITUBA – SP

COD. DO IMÓVEL: 16.43.478 PJ
EMPREEND.: 765.C.09

PROJETO EXECUTIVO DE ESTRUTURA — NOVEMBRO DE 2011

ESCALA: 1:25

ARMAÇÃO DA ESCADA 1
FUNDAÇÃO AO PRIMEIRO PAVIMENTO

005411–ARMESC–S32–R00

S–24/32

00895