




FORMAS DA ESCADA 2
ESC. 1:50

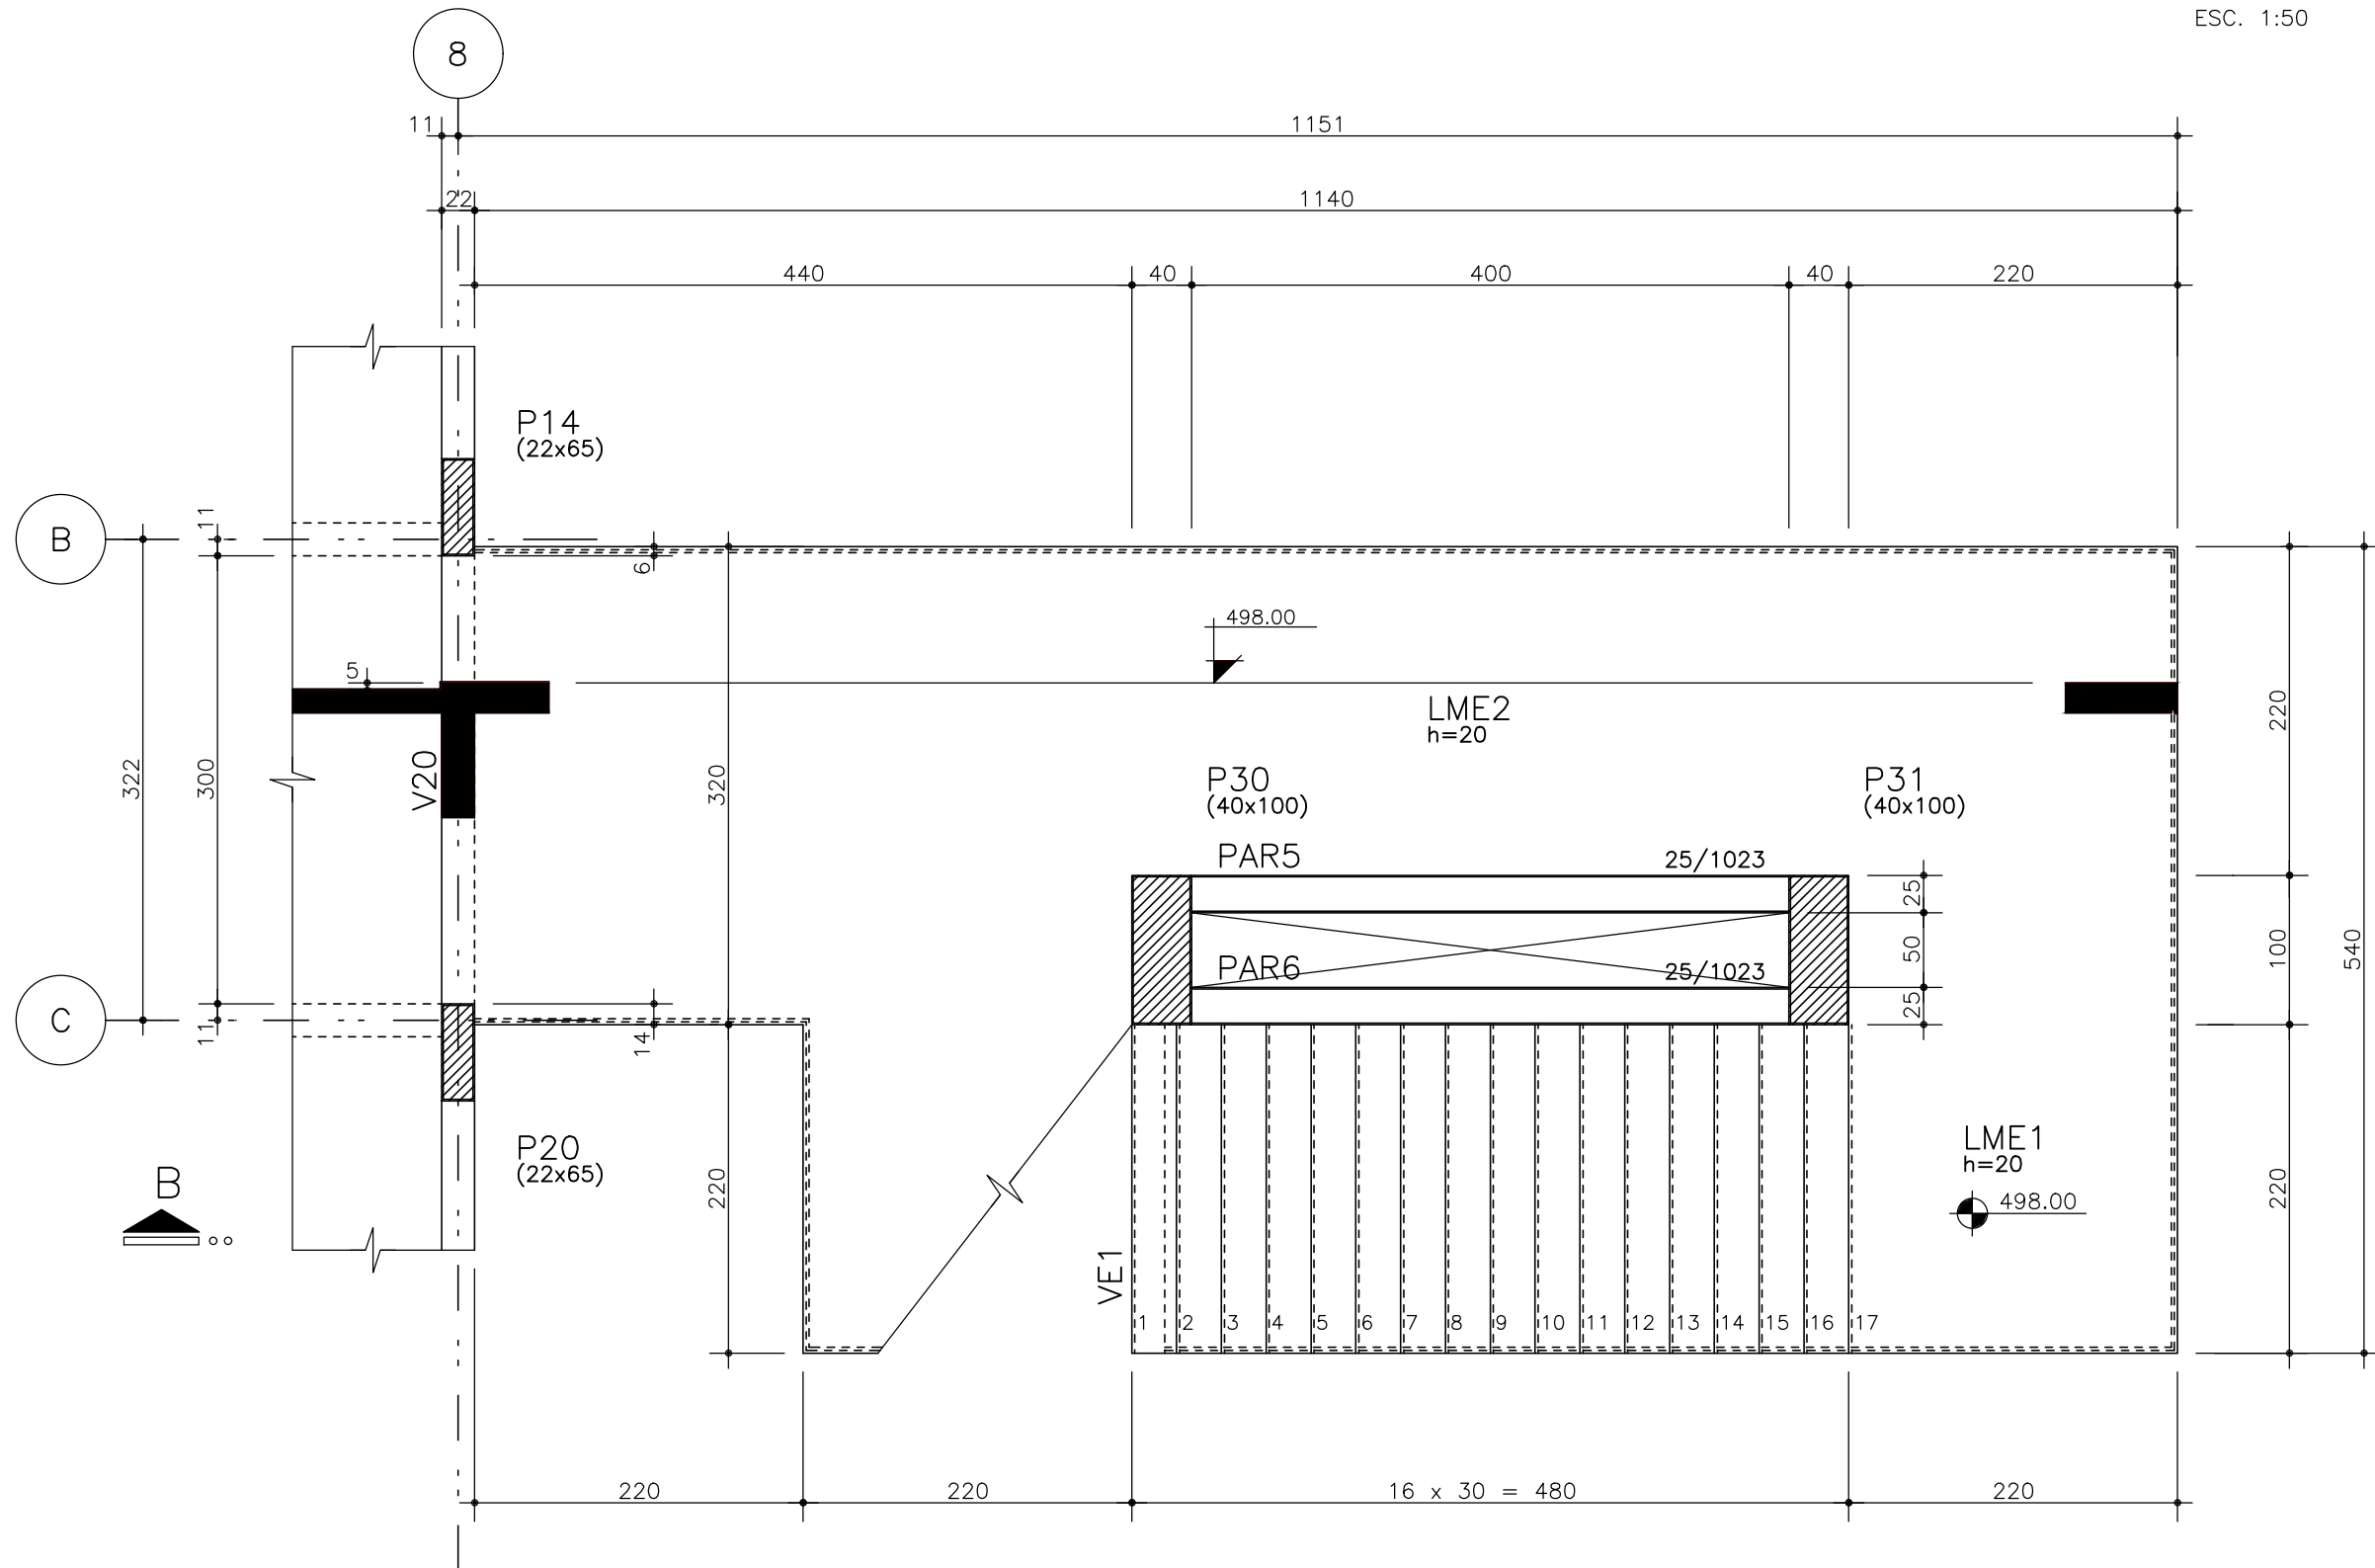


FUNDÇÃO AO PRIMEIRO PAVIMENTO
ESC. 1:50

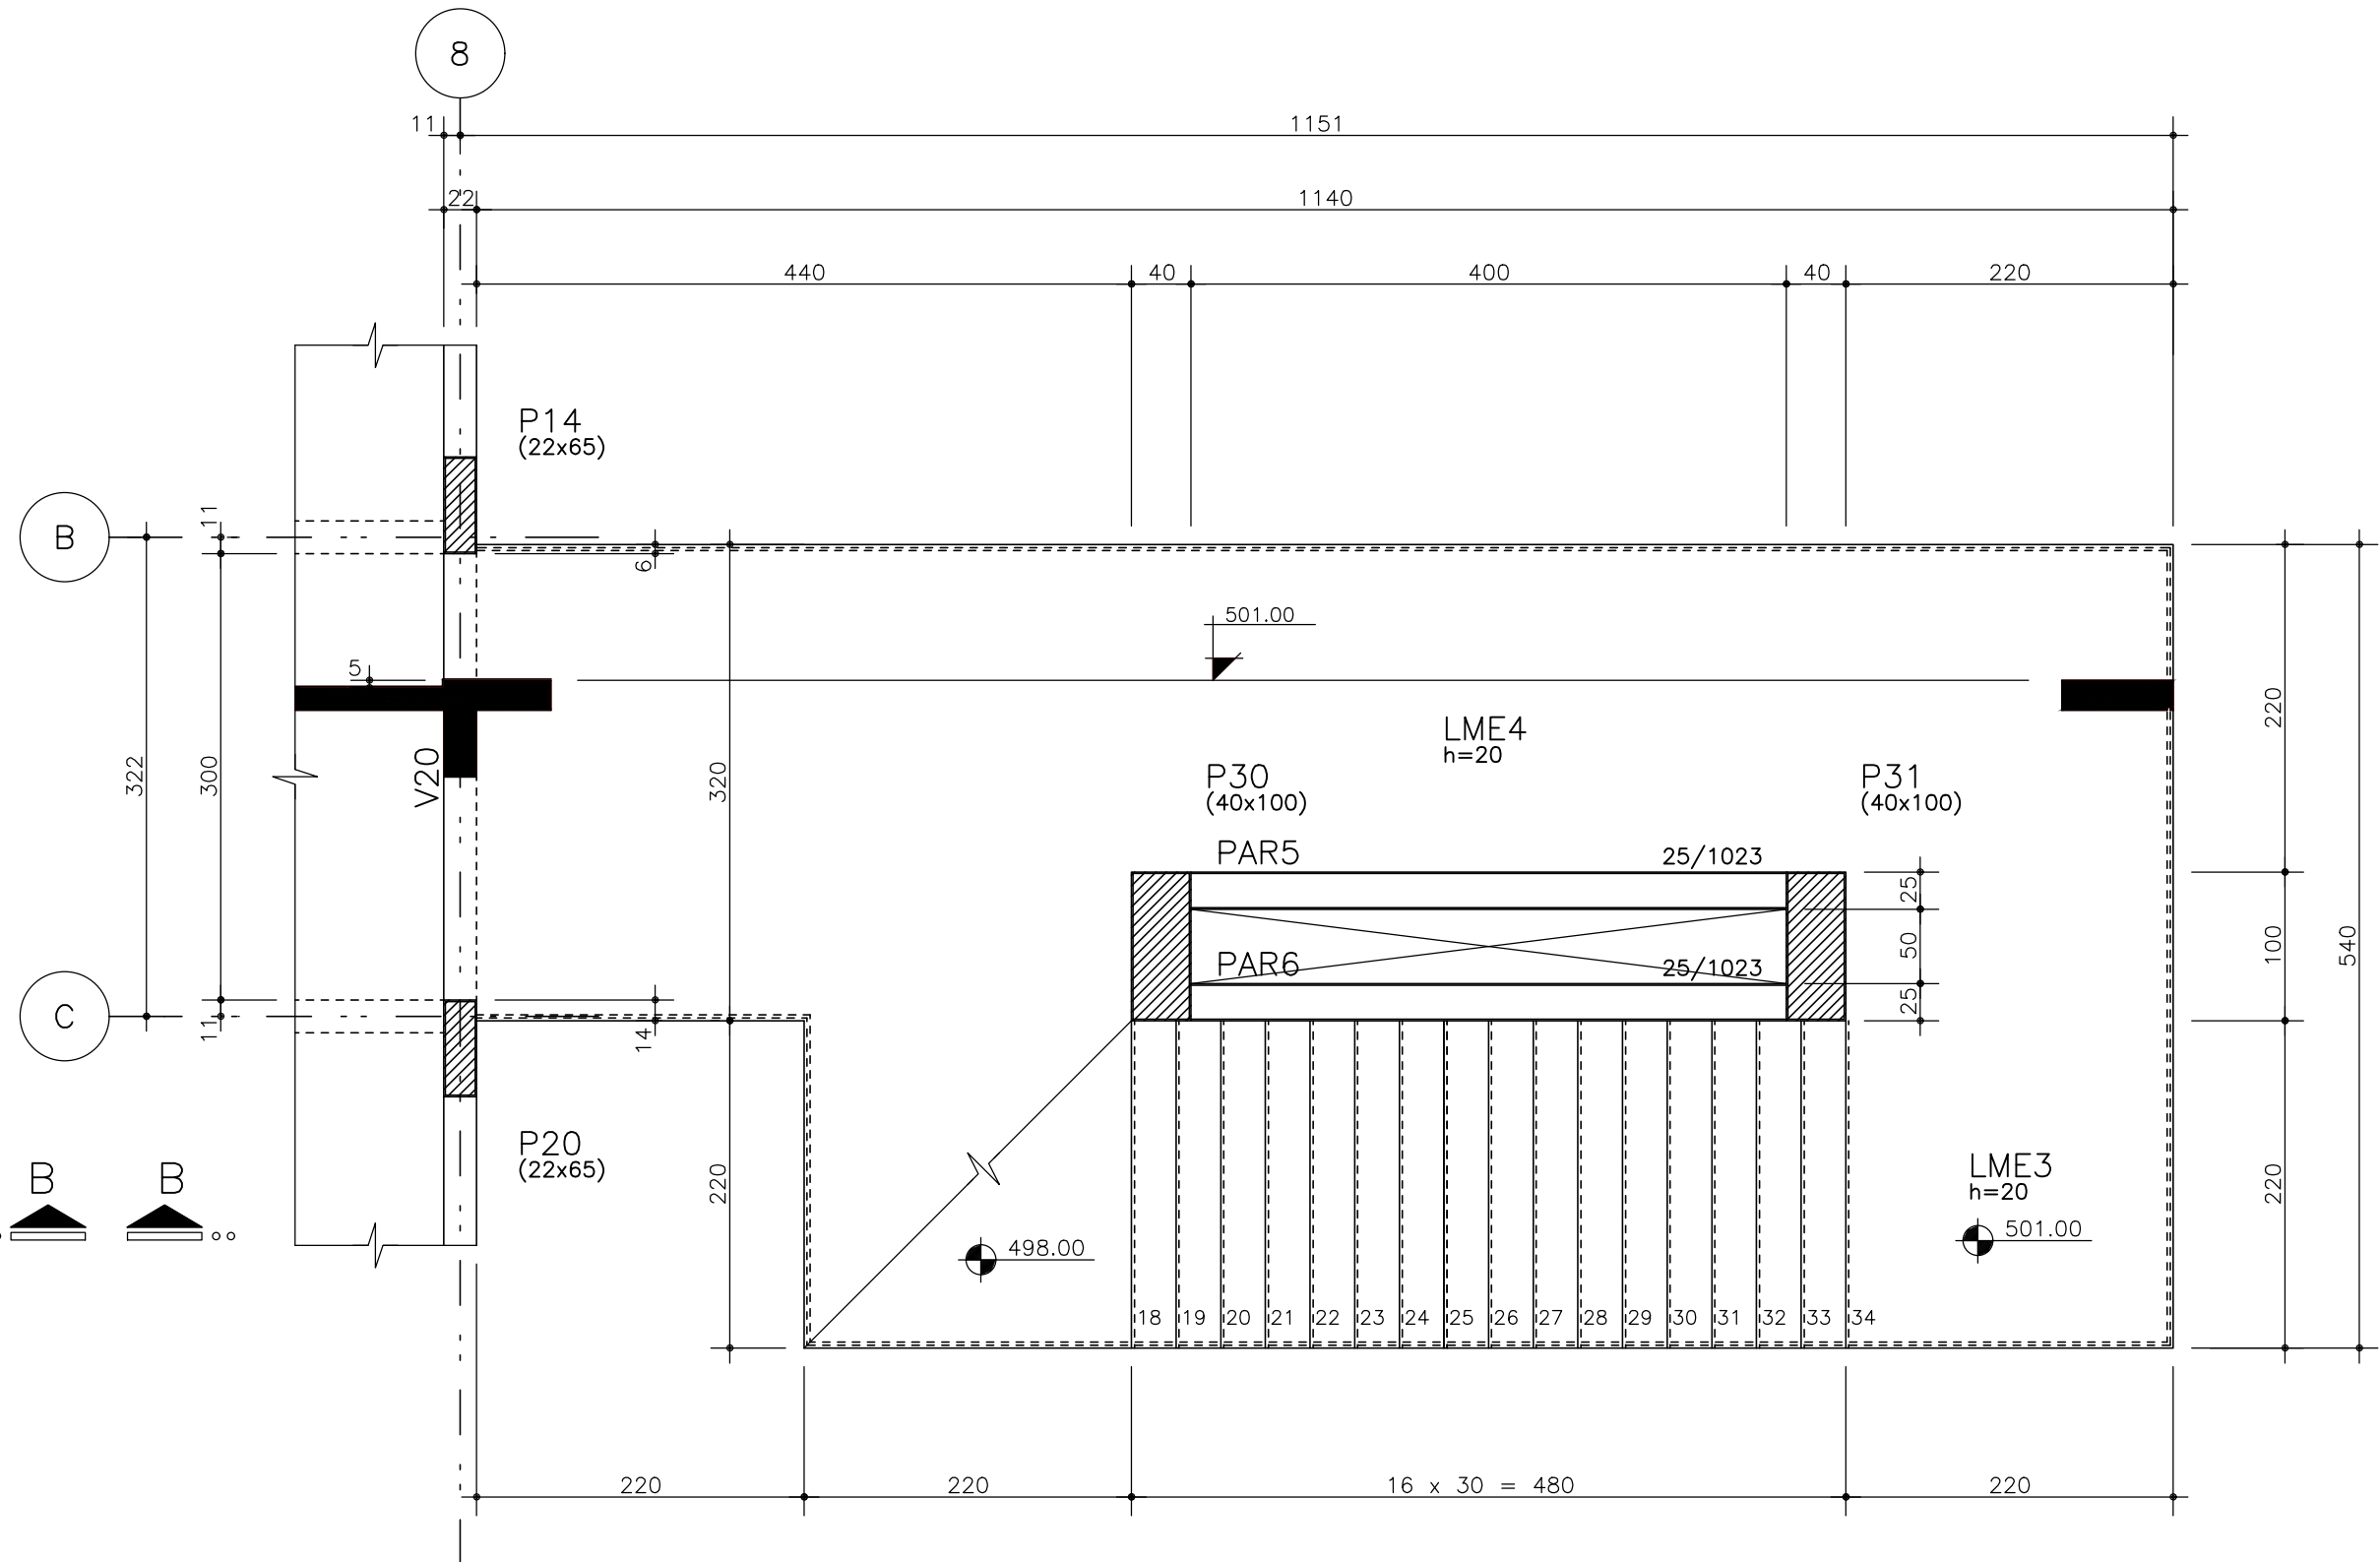

PRIMEIRO PAVIMENTO AO SEGUNDO PAVIMENTO
ESC. 1:50

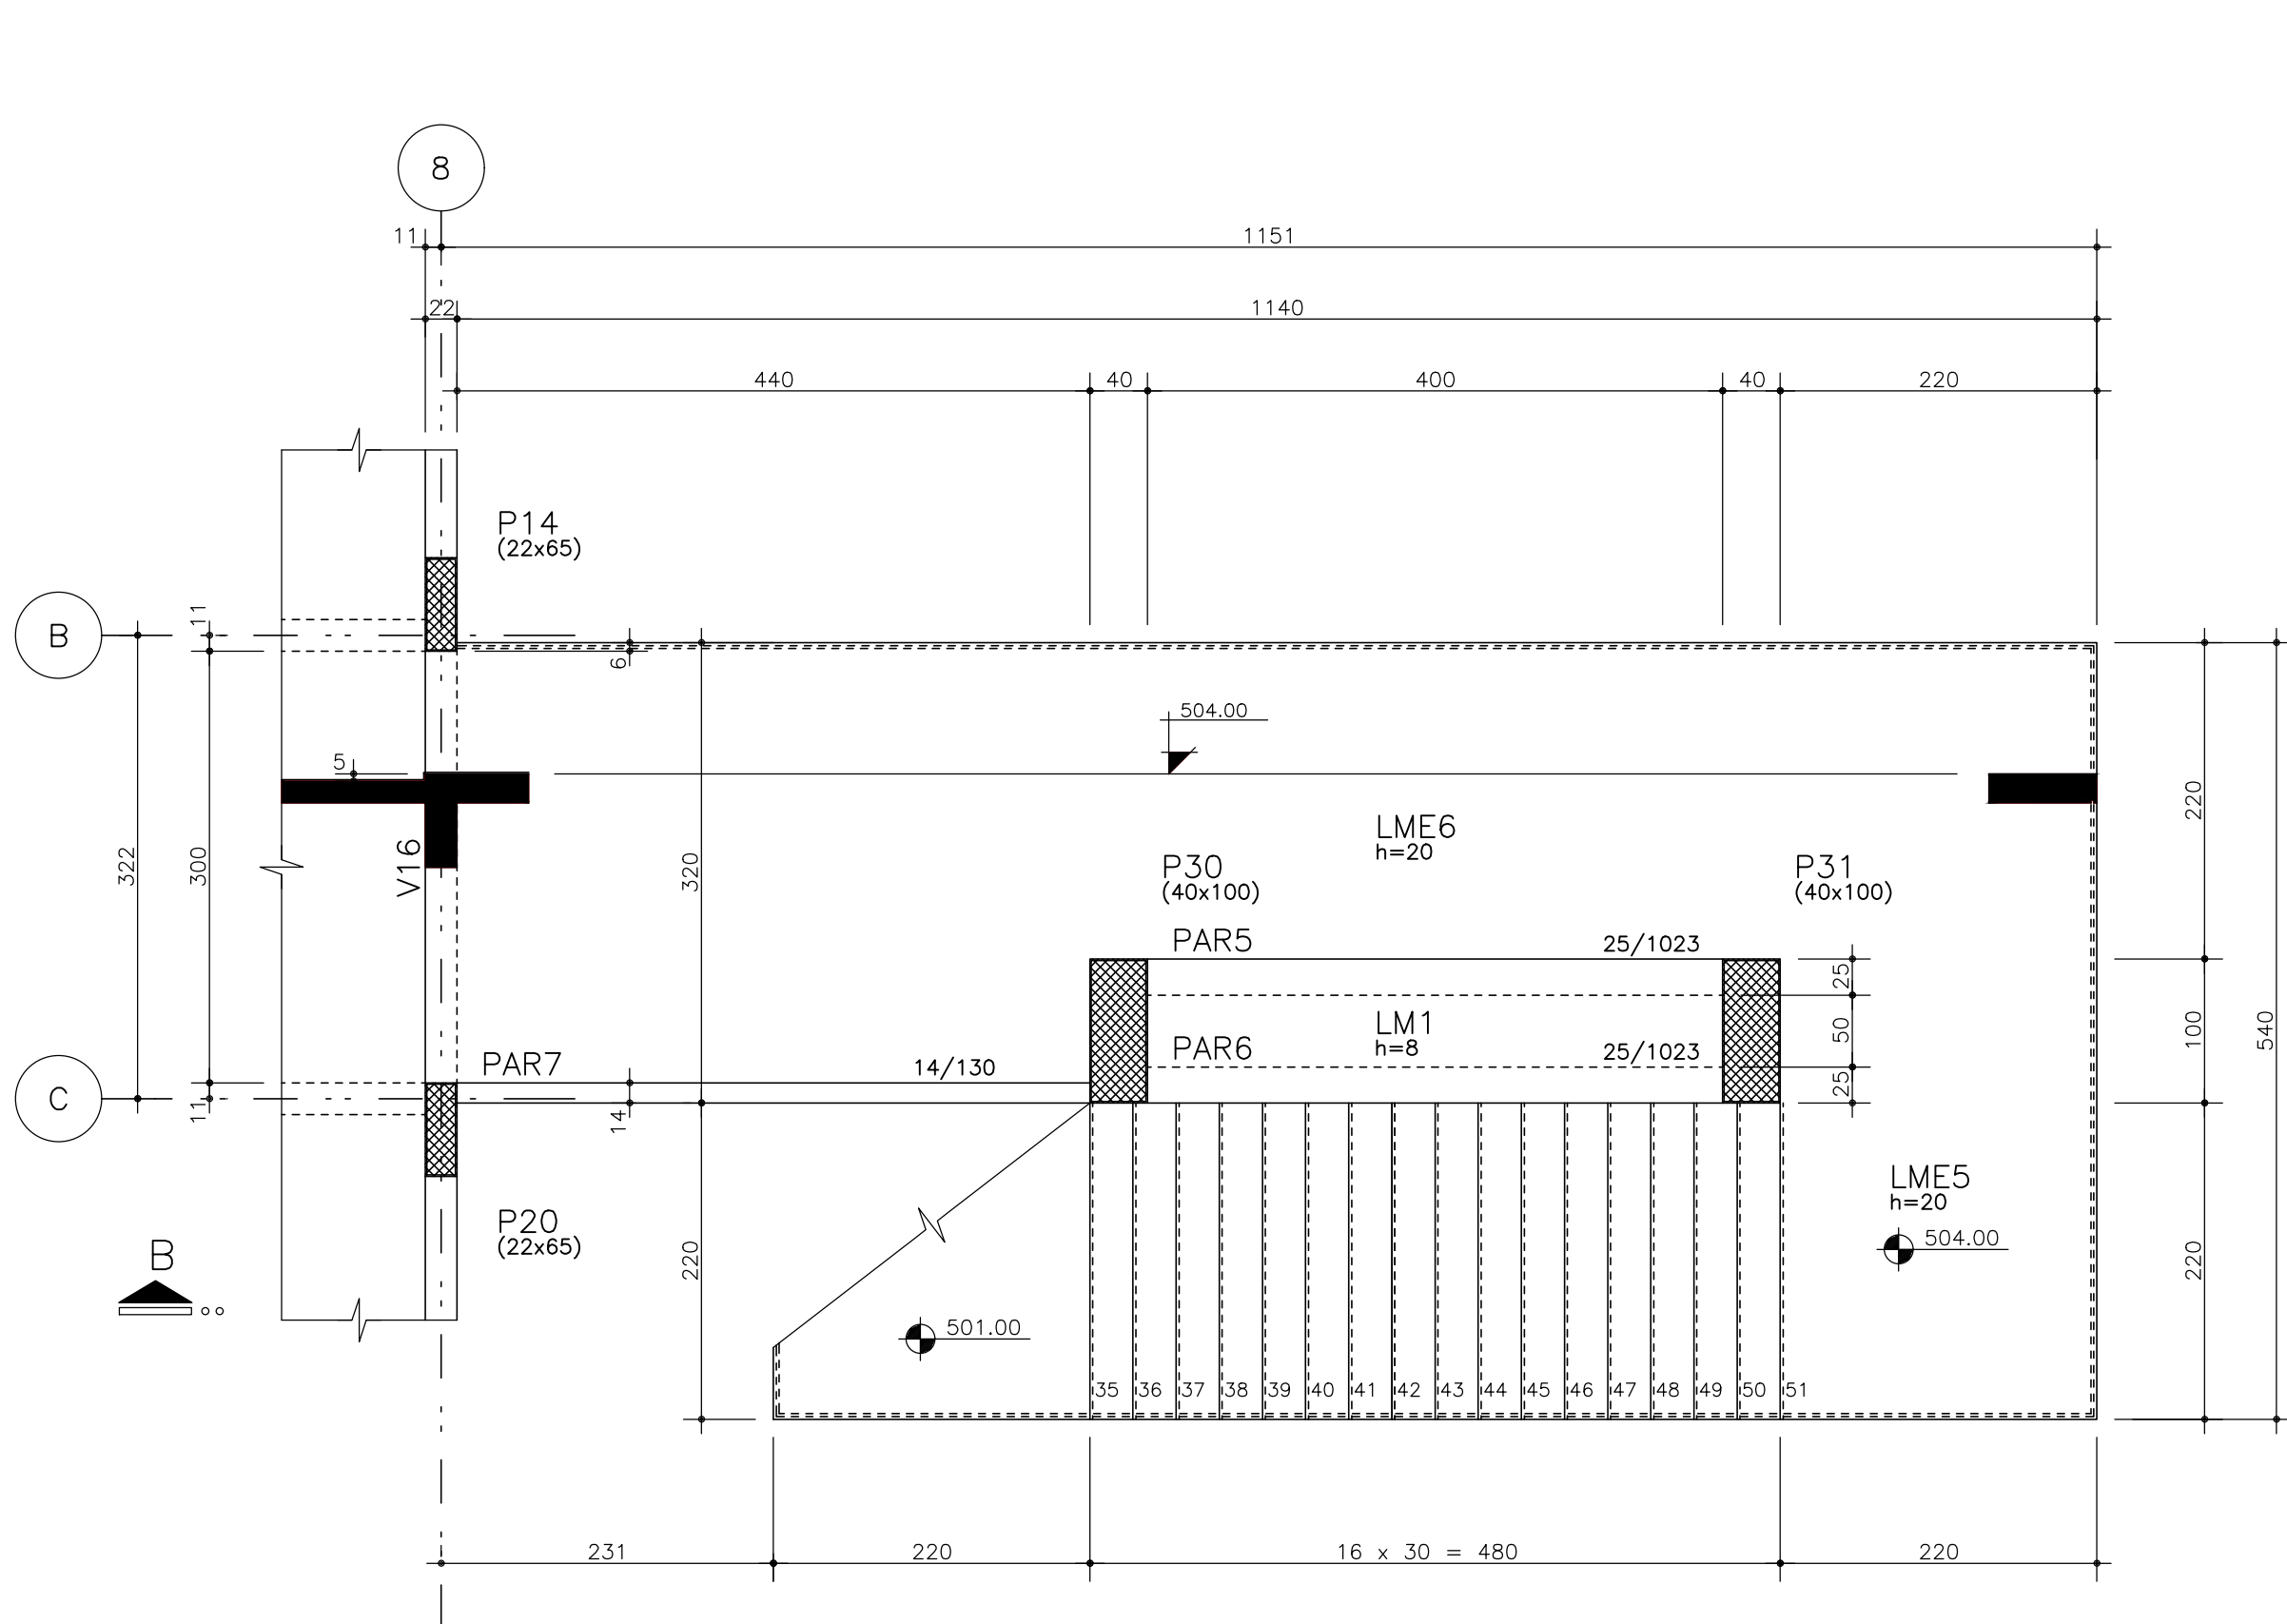


SEGUNDO PAVIMENTO AO TERCEIRO PAVIMENTO
ESC. 1:50

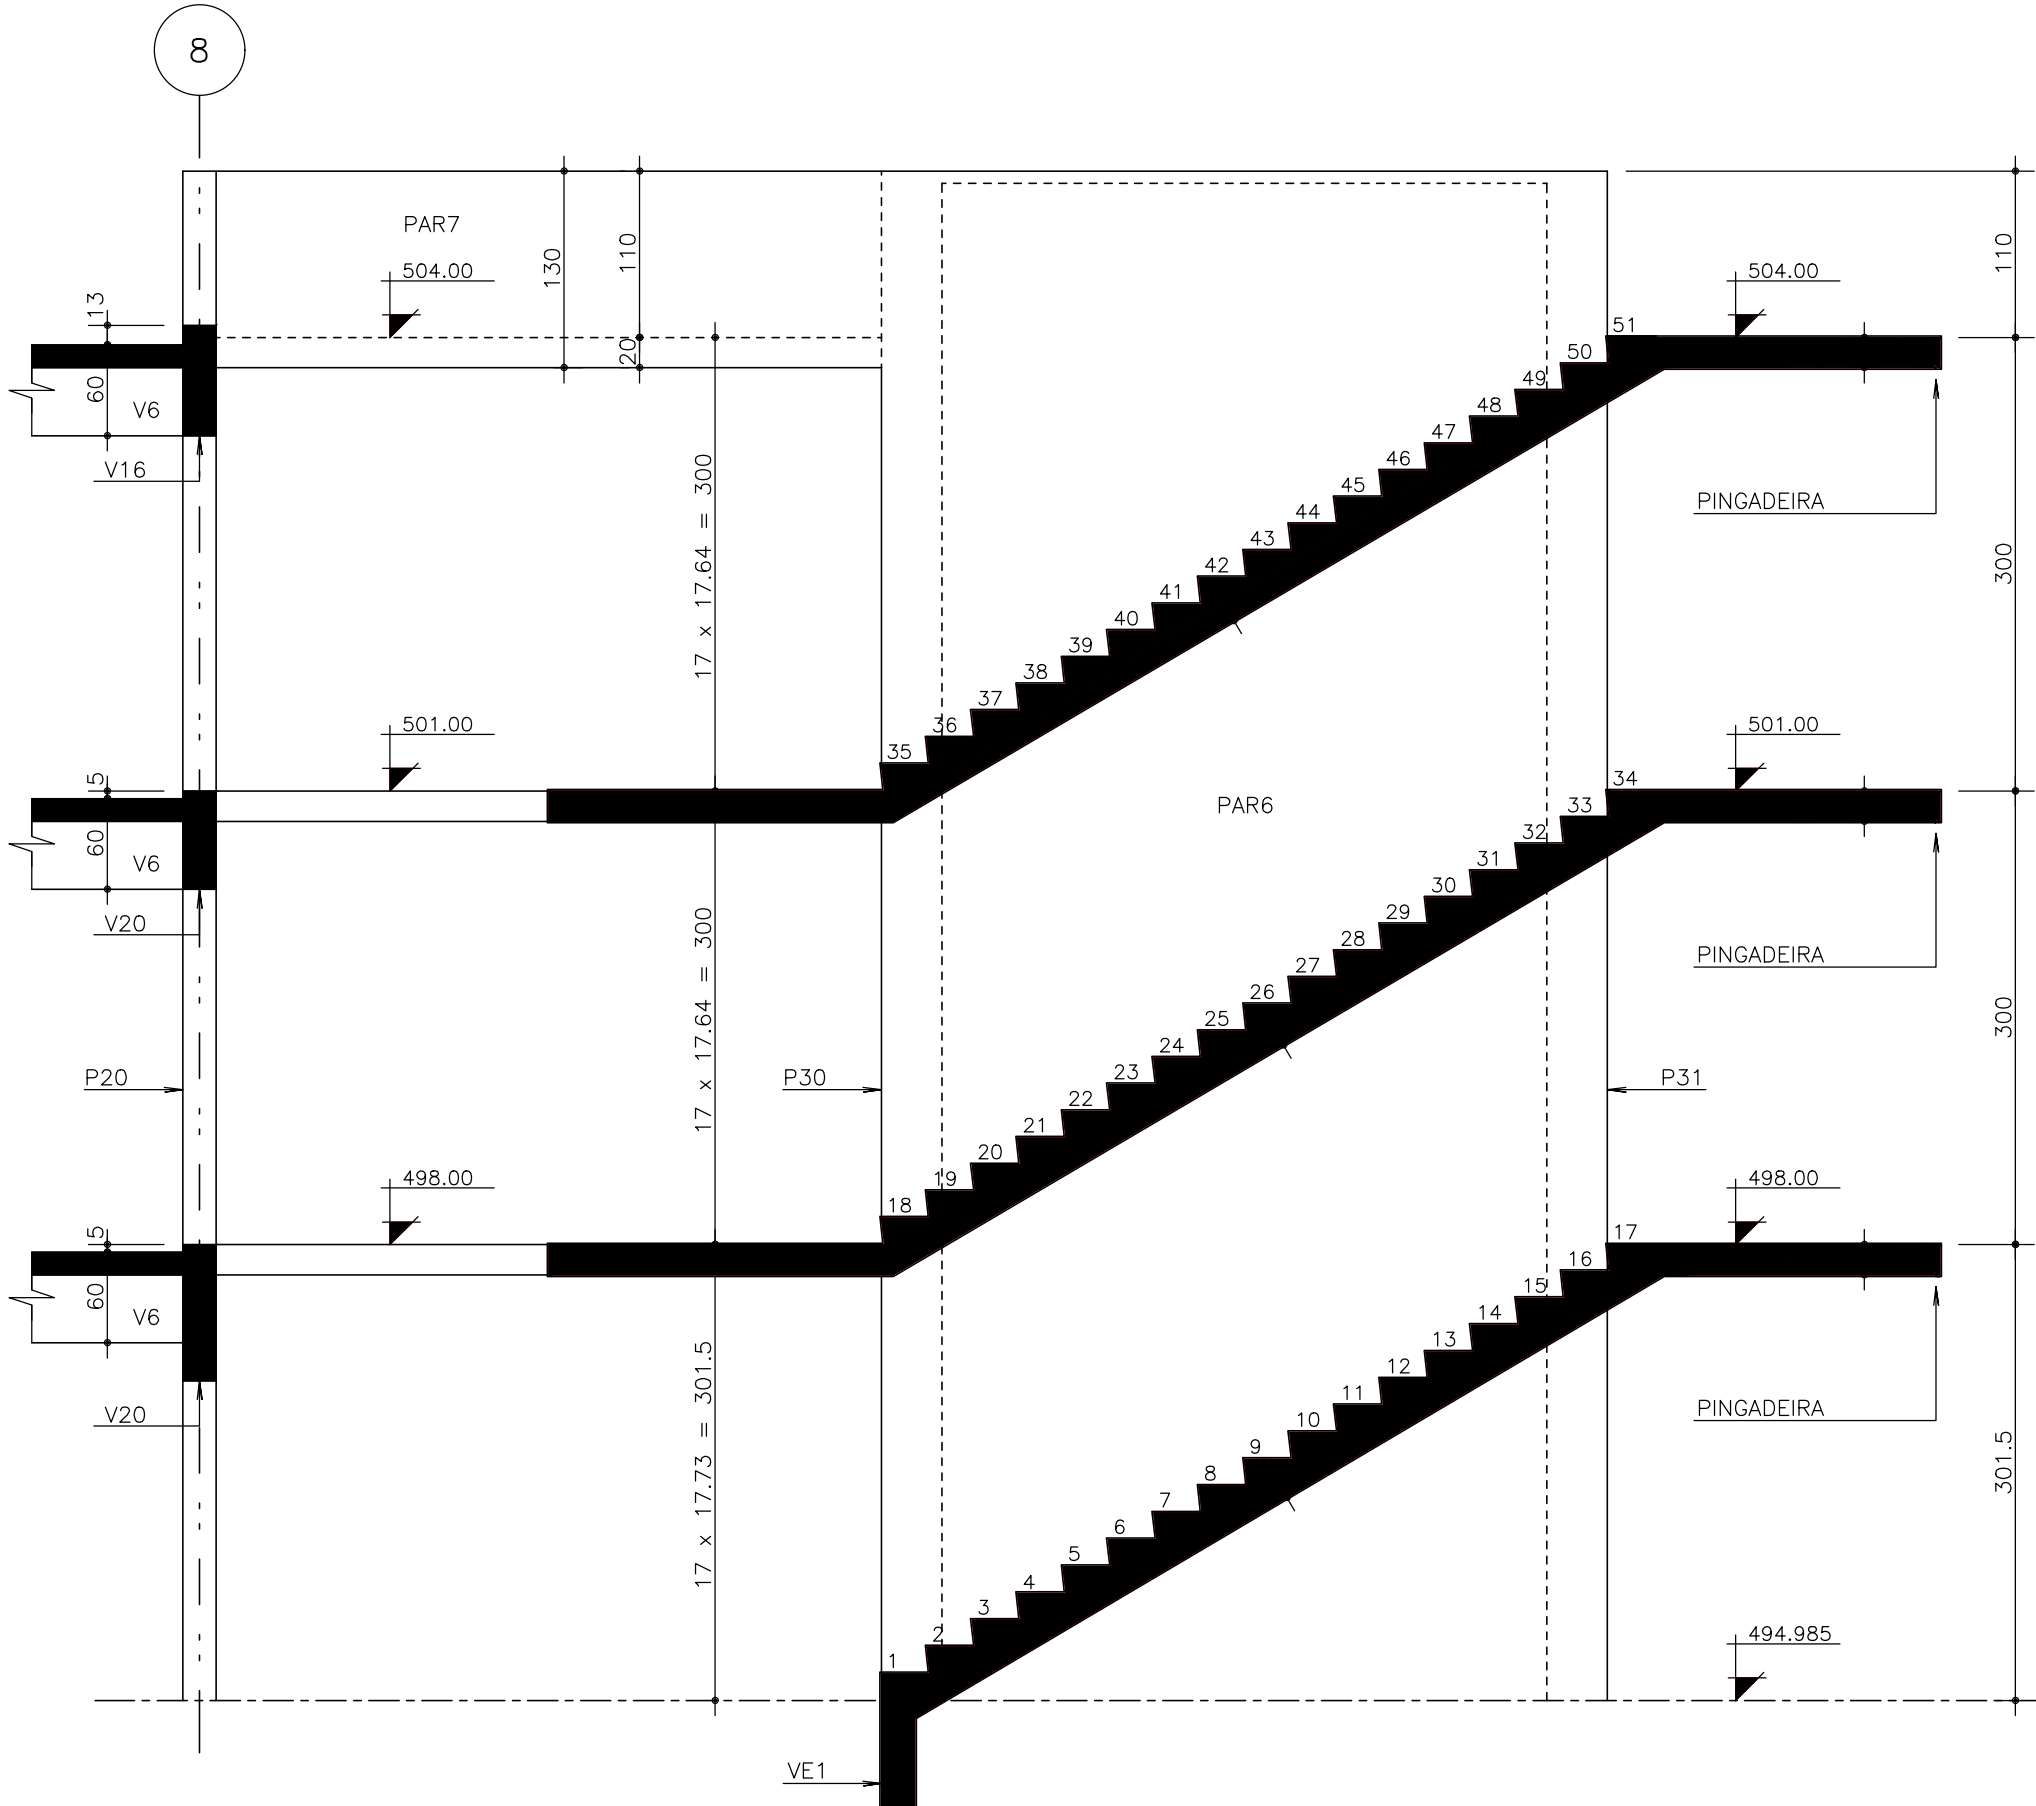


CORTE B - B
ESC. 1:50

DETALHE TÍPICO DO DEGRAU
ESC. 1:1

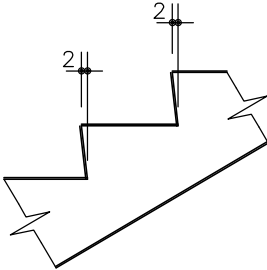

DETALHE DA PINGADEIRA
ESC. 1:1

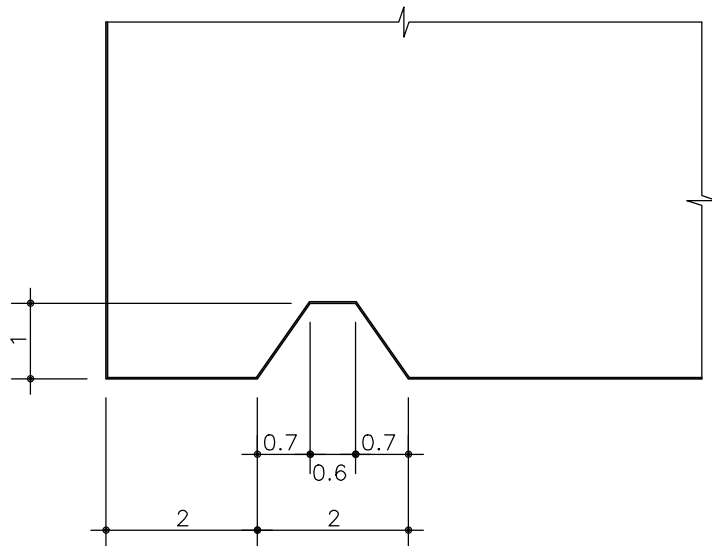

CONVENÇÃO DE PILARES

- PILAR QUE NASCE
- PILAR QUE SEGUE
- PILAR QUE MORRE

NOTAS

- RESISTÊNCIA CARACTERÍSTICA DO CONCRETO $F_{ck} > 30$ MPa
- MÓDULO DE ELASTICIDADE TANGENTE $E_{ci} > 31$ GPa
- RELAÇÃO ÁGUA/CEMENTO EM MASSA $< 0,60$
- MEDIDAS EM cm. NÍVEIS EM m.
- NÃO TIRAR MEDIDAS EM ESCALA
- LOCAR EIXOS CONFORME IMPLANTAÇÃO DE ARQUITETURA
- ALVENARIA DE BLOCOS DE CONCRETO
- LME - LAJE MACIÇA DA ESCADA
- LM - LAJE MACIÇA

		ASSINATURA
ANÁLISE DE ARQUITETURA	ARO. ILZANGELA KEILA A. REX - CREA Nº 506213585	
ANÁLISE DE ESTRUTURA	ENG. LUCIA A. F. LINARDI - CREA Nº 060093898/D	P/
ANÁLISE DE ELÉTRICA	ENG. VALDIR PIETROBON - CREA Nº 0601115144	
ANÁLISE DE HIDRÁULICA	ENG. ZELIA R. SERENO - CREA Nº 0601578832	
RESPONSÁVEL PELA CONTRATADA	ARO. GUSTAVO CEDRONI - CREA Nº 5061537149	

		REVISÕES:	EDIF 3		PMSP- SIURB - EDIF	
		DATA:	DIVISÃO TÉCNICA DE PROJETOS - AVENIDA SÃO JOÃO, 473 - 18 - ANDAR CEP 01035-000 - TEL.: 3337-9961		PREFEITURA DA CIDADE DE SÃO PAULO - SECRETARIA DE INFRA-ESTRUTURA URBANA E OBRAS-DEPARTAMENTO DE EDIFICAÇÕES	
		VISTO:	DIRETOR: ARQUITETO FERNANDO A. TAVARES		EMEF PADRÃO EDIF 12S_17 MOD 2019	
			CHEFE: ARQUITETO EDELCIO SANCHEZ		PROCESSO ADMINISTRATIVO	
			AUTOR DO PROJETO: ILZANGELA KEILA DE ALMEIDA REX		2010-0.078.397-0	
			COLABORADORES:		CDD. DO NÍVEL: EMPREEND:	
					16.43.478 PU 765.C.09	
					ESCALA:	
					1:50	
					FORMAS DA ESCADA 2	
					005411-FORSEC-S08-R00	
					S-06/32	