

DETALHE DE ARMAÇÃO DA LAJE DO TÉRREO
ARMADURA POSITIVA
ESCALA 1:50

AÇO	POS	BIT (mm)	QUANT	COMPRIMENTO	
				UNIT (cm)	TOTAL (cm)
baldrames - Armadura positiva					
50A	1	8	22	851	18722
50A	2	10	128	635	81280
50A	3	8	17	361	6137
50A	4	8	17	314	5338
50A	5	8	38	635	24130
50A	6	8	19	871	16549
50A	7	10	53	639	33867
50A	8	10	27	875	23625
50A	9	10	138	590	81420
50A	10	8	101	355	35855
50A	11	10	69	608	41952
50A	12	8	30	608	18240
50A	13	8	17	360	6120
50A	14	10	39	586	22854

RESUMO AÇO CA 50-60			
AÇO	BIT (mm)	COMPR (m)	PESO (kg)
50A	8	1311	518
50A	10	2850	1758
Peso Total 50A =		2276 kg	
VOLUME DE CONCRETO =		41,00m³	

NOTAS


- 1- NÃO TIRAR MEDIDAS EM ESCALA
2- CONFIRMAR MEDIDAS E NIVEIS NA OBRA
3- COTAS ADOTADAS CONFORME ARQUITETURA
4- A EXECUÇÃO DO PROJETO IMPLICA NA APROVAÇÃO DAS FORMAS PELO CLIENTE / RESPONSÁVEL TÉCNICO
5- A OBRA PROJETADA NÃO ENCOSTA EM EDIFICAÇÕES EXISTENTES

6- CONCRETO C30 (fck >= 30 MPa) AOS 28 DIAS
7- CLASSE DE AGRESSIVIDADE AMBIENTAL (CAA) AGRESSIVIDADE = II
8- FATOR ÁGUA/CIMENTO ≤ 0,60
9- MÓDULO DE DEFORMAÇÃO SECANTE DO CONCRETO – Ecs = 27 Gpa
αE=1,0 (PARA GRANITO e GNAISSE)


10- FISSURAÇÃO – ELS–W wk <= 0,3mm
11- COBRIMENTOS NOMINAIS
PILARES..... 3,0cm ESTACAS / BLOCOS5,0cm
VIGAS..... 3,0cm
LAJES..... 3,0cm

12- O PREPARO E O ADENSAMENTO DO CONCRETO NÃO PODERÃO SER MANUAIS
13- DEVERÁ SER FEITO O CONTROLE TECNOLÓGICO DO CONCRETO CONFORME NBR 12654 E NBR 12655, ADOTANDO-SE OBRIGATORIAMENTE O CONTROLE POR AMOSTRAGEM TOTAL
14- A ARMADURA DEVE OBEDECER A NBR 7489, COM VALOR CARACTERÍSTICO DA RESISTÊNCIA DE ESCOAMENTO NAS CATEGORIAS CA-50 e CA-60, CONFORME DETALHAMENTO
15- A MONTAGEM DA ARMADURA DEVE OBEDECER RIGOROSAMENTE O PROJETO
16- TODOS OS TRANSPASSES DAS ARMADURAS DEVERÃO OBEDECER O PROJETO

DOBRAS E DIST. ENTRE BARRAS

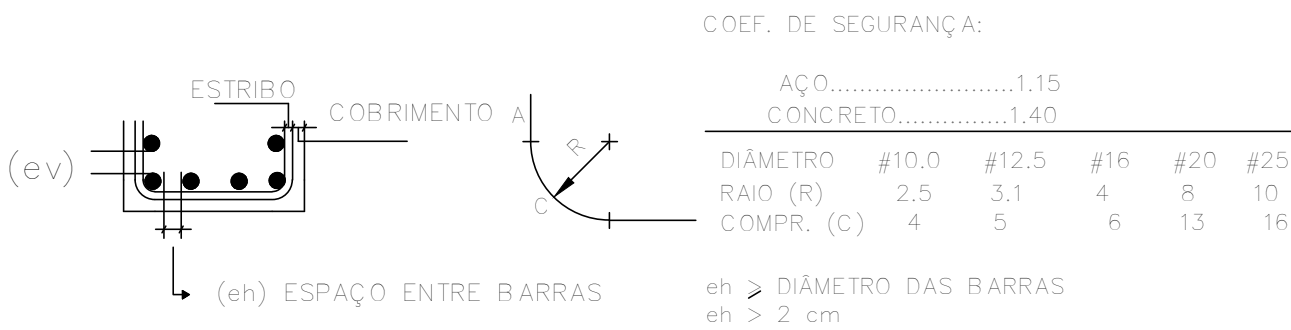

EQUIPE TÉCNICA DA DIV. TEC. DE PROJETOS - EDIF.3		ASSINATURA
	ANÁLISE DE ARQUITETURA	ARQ. Itzângela Keila de A. Rex Lampariello - CAU A40613-9
	ANÁLISE DE ESTRUTURA	ENG. João Luis Maranhão Biscoia - CREA Nº 170.587.456-8
	ANÁLISE DE ELÉTRICA	ENG. VALDIR PIETROBON - CREA Nº 0601115144
	ANÁLISE DE HIDRÁULICA	ENG. ZELIA R. SERENO - CREA Nº 0601578832
RESPONSÁVEL PELA CONTRATADA	ENG. EDUARDO JOSÉ B. O. PRATA - CREA Nº 5061939774	

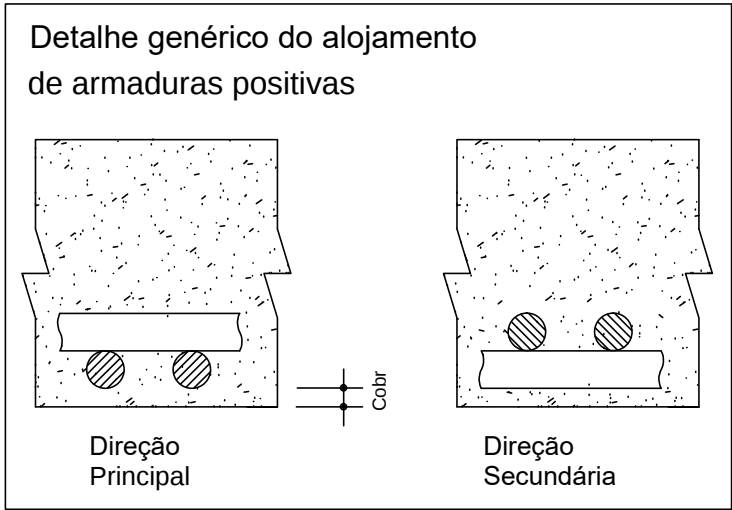

	</
--	--	----