


ESCALA 1:50
NÍVEL = 99,50m / P.A. = 100,00m



ESCALA 1:50
NÍVEL = 98,50m

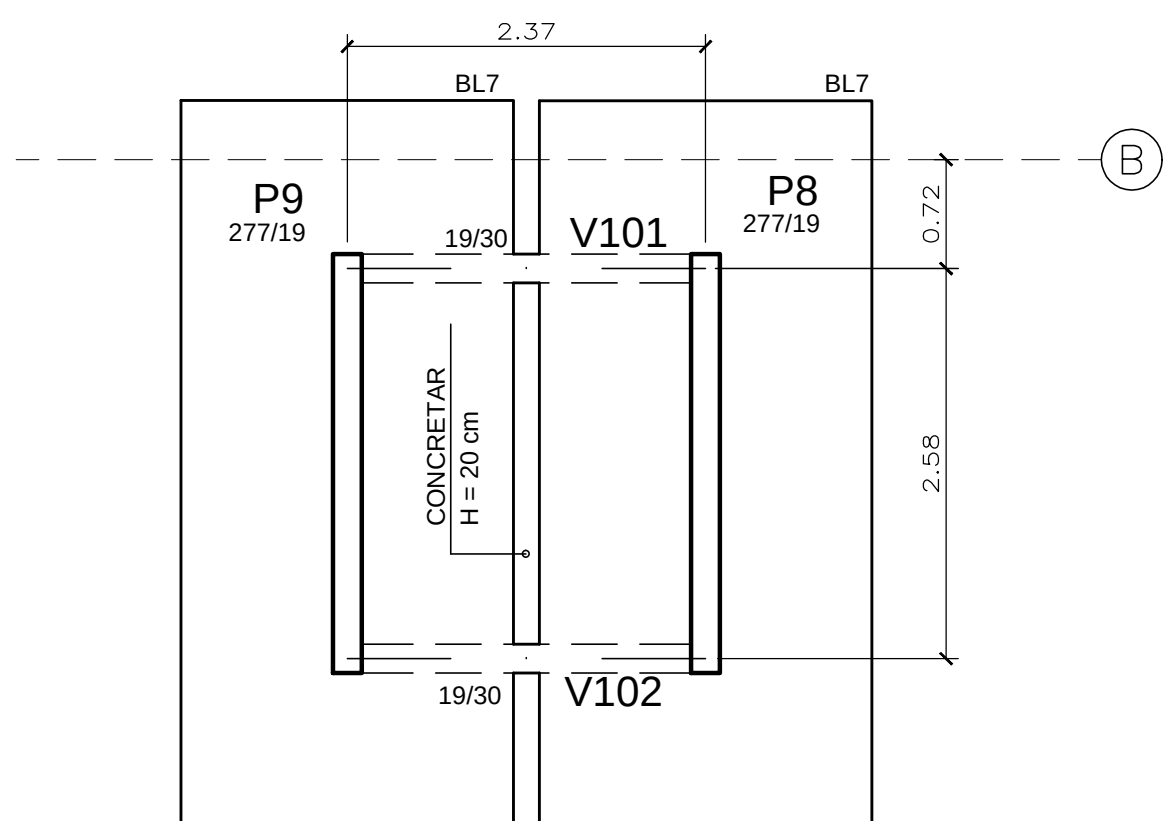

LAJE	ESPESSURA (cm)	C.P. (exceto alvenaria) (kg/m ²)	C.A. (kg/m ²)
L201	12	500	300
L202	16	500	300
L203	16	500	300
L204	20	500	300
L205	26	500	300
L206	12	500	300
L207	12	500	300
L207A	12	500	300
L208	12	500	300
L209	12	500	300
L210	12	500	300
L211	22	500	300
L212	22	500	300
L213	12	500	300
L214	22	500	300
L215	26	500	300
L216	16	500	300
L217	12	500	300
L218	16	500	300
L219	12	500	300

			ASSINATURA
ANÁLISE DE ARQUITETURA	ARQ. Edgineia Kalia de A. P. Lencastre - CAU A66813-9		
ANÁLISE DE ESTRUTURA	ENG. João Luis Maranhão Bispoça - CREA Nº 170.587.496-8		
ANÁLISE DE ELÉTRICA	ENG. VALDIR PIETROBON - CREA Nº 0601115144		
ANÁLISE DE HIDRÁULICA	ENG. ZELIA R. SÉRIOVO - CREA Nº 060157862		
RESPONSÁVEL PELA CONTRATADA	ENG. EDUARDO JOSÉ B. G. PRATA - CREA Nº 060139274		

DIVISÃO DE PROJETOS DE EDIFICAÇÕES • AVENIDA SÃO JOÃO, 473 • 17º ANDAR CEP 01035-000 • TEL.: 3337-6665

DIRETORA: ENG^a BEATRIZ LOMONACO F. GOMES.

CONTRATADA: EXATA ENGENHARIA E COMÉRCIO LTDA.

EXATA R. RINCHUELO, 240 - CENTRO
CAMPINAS / SP - CEP: 13065-320
FONE/FAX: (19) 3236-1004

ENGENHARIA E COMÉRCIO LTDA.
SITE: WWW.EXATACAMPINAS.COM.BR
EMAIL: CONTATO@EXATACAMPINAS.COM.BR
AUTOR DO PROJETO:
ING. EDUARDO PRATA

PREFEITURA DE SÃO PAULO - SECRETARIA DE INFRA-ESTRUTURA URBANA E OBRAS - DEPARTAMENTO DE EDIFICAÇÕES

CEI PADRÃO EDIF 2019 10S (NORMAL)

VÁRIOS - SP
DIREÇÃO

PROJETO ESTRUTURAL - CONCRETO ARMADO

FORMA DOS BALDRAMES / FORMA DO ELEVADOR

CAÇÕES

COB. DO IMÓVEL	EMP.
----------------	------

6.91.125-SE	02
ESCALA:	
1:50	

S - 02/10