PAVIMENTO TÉRREO - ARMADURA POSITIVA

ESCALA 1:50

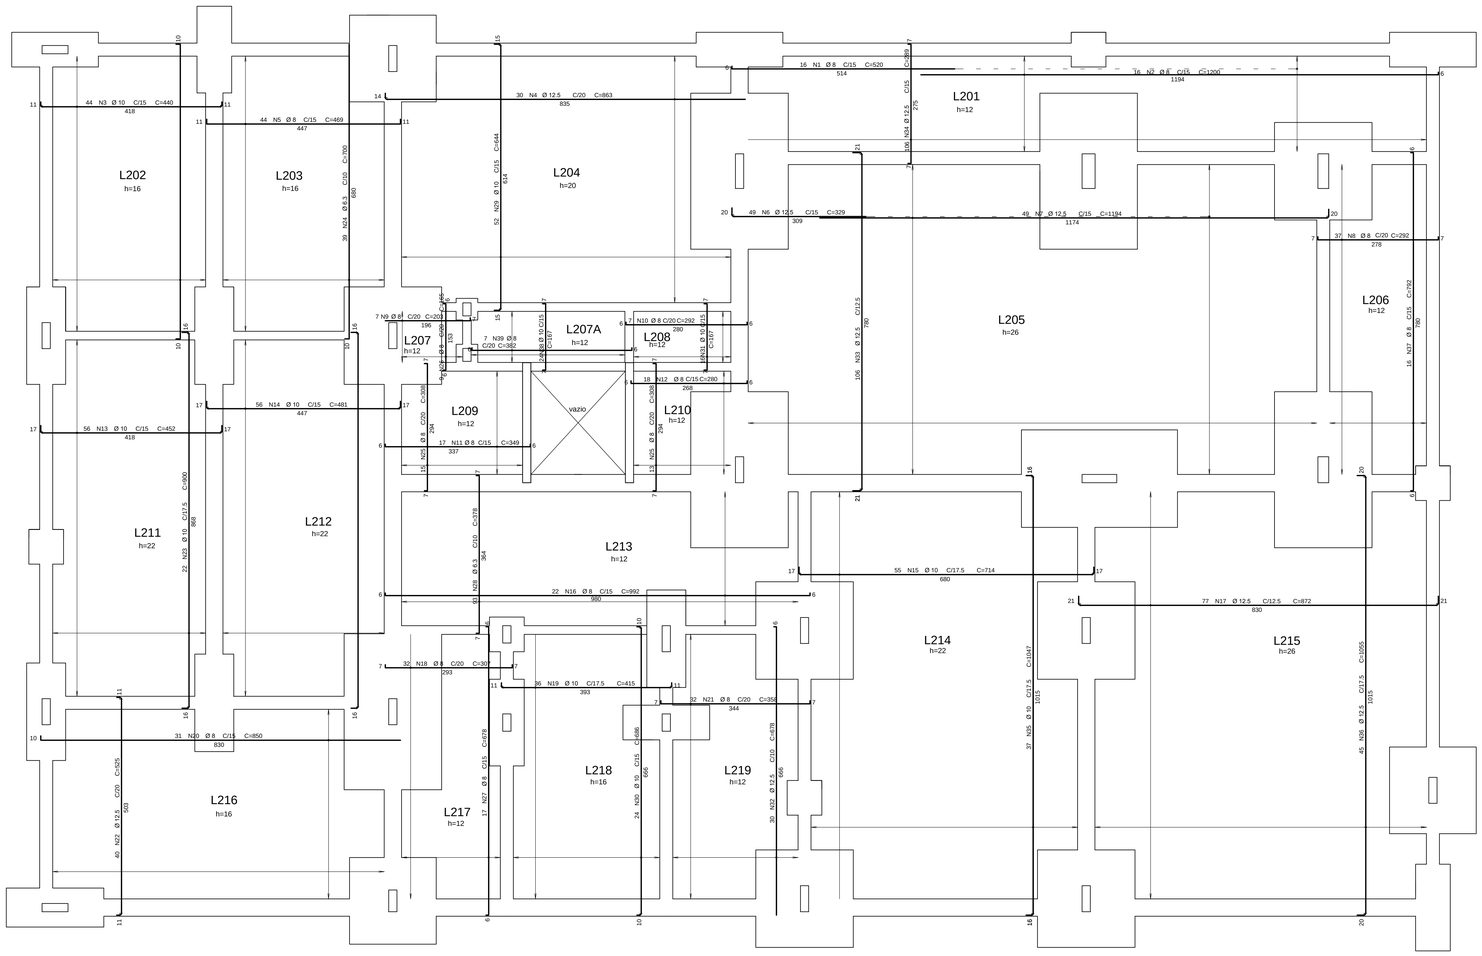

AÇO	POS	BIT (mm)	QUANT	COMPRIMENTO UNIT (cm)	COMPRIMENTO TOTAL (cm)
Fundacao - Armadura positiva					
50A	1	8	16	520	8320
50A	2	8	16	1200	19200
50A	3	10	44	440	19360
50A	4	12.5	30	863	25890
50A	5	8	44	469	20636
50A	6	12.5	49	329	16121
50A	7	12.5	49	1194	58506
50A	8	8	37	292	10804
50A	9	8	7	203	1421
50A	10	8	7	292	2044
50A	11	8	17	--VAR-	5627
50A	12	8	18	--VAR-	4986
50A	13	10	56	452	25312
50A	14	10	56	481	26936
50A	15	10	55	714	39270
50A	16	8	22	992	21824
50A	17	12.5	77	872	67144
50A	18	8	32	307	9824
50A	19	10	36	415	14940
50A	20	8	31	850	26350
50A	21	8	32	358	11456
50A	22	12.5	40	525	21000
50A	23	10	48	900	43200
50A	24	6.3	76	700	53200
50A	25	8	28	308	8624
50A	26	8	9	165	1485
50A	27	8	17	678	11526
50A	28	6.3	93	378	35154
50A	29	10	52	644	33488
50A	30	10	24	686	16464
50A	31	10	16	167	2672
50A	32	12.5	30	678	20340
50A	33	12.5	106	822	87132
50A	34	12.5	106	289	30634
50A	35	10	37	1047	38739
50A	36	12.5	45	1055	47475
50A	37	8	16	792	12672
50A	38	10	24	167	4008
50A	39	8	7	382	2674

RESUMO AÇO CA 50-60			
AÇO	BIT (mm)	COMPR (m)	PESO (kg)
50A	6.3	884	216
50A	8	1764	717
50A	10	2644	1665
50A	12.5	3742	3604
Peso Total 50A =			6201 kg
Volume de Concreto =			95,00 m³
Área de Forma =			655 m²

EQUIPE TÉCNICA LEI 5.194 / TÉC. RESPONSÁVEL		ASSINATURA
ANÁLISE DE ARQUITETURA	ARQ. Izângela Keila de A. Rex Lamparielo - CAU A40613-9	
ANÁLISE DE ESTRUTURA	ENG. João Luis Maranhão Biscaioa - CREA Nº 170.587.456-8	JOAO LUIS MARANHAO BISCAIA:00097950904 — Assinado de forma digital por JOAO LUIS MARANHAO BISCAIA:00097950904 Dados: 2021.02.25 16:02:30 -03'00'
ANÁLISE DE ELÉTRICA	ENG. VALDIR PIETROBON - CREA Nº 0601115144	
ANÁLISE DE HIDRÁULICA	ENG.ZELIA R. SERENO - CREA Nº 0601578832	
RESPONSÁVEL PELA CONTRATADA	ENG. EDUARDO JOSÉ B. O. PRATA - CREA Nº 5061939774	Assinado de forma digital por EDUARDO JOSE BARBOSA DE OLIVEIRA PRATA:06241540402 Dados: 2020.12.16 11:08:19 -03'00'

REVISÕES:

DATA:	VISTO:

EDIF 3

DIVISÃO DE PROJETOS DE EDIFICAÇÕES - AVENIDA SÃO JOÃO, 473 - 17º ANDAR CEP 01035-000 - TEL.: 3337-9955

DIRETORA: ENGª BEATRIZ LOMONACO F. GOMES

CONTRATADA: EXATA ENGENHARIA E COMÉRCIO LTDA.

EXATA ENGENHARIA E COMÉRCIO LTDA.

R.RIACHUELO, 240 - CENTRO
CAMPINAS / SP - CEP:13001S-320
FONE/FAX: (19) 3236-1034

SITE: WWW.EXATACAMPINAS.COM.BR
EMAIL: CONTATO@EXATACAMPINAS.COM.BR

AUTOR DO PROJETO:
ENG. EDUARDO PRATA

PMSP - SIURB - EDIF

PREFEITURA DE SÃO PAULO - SECRETARIA DE INFRA-ESTRUTURA URBANA E OBRAS - DEPARTAMENTO DE EDIFICAÇÕES

CEI PADRÃO EDIF 2019 10S (NORMAL)
OBRA/S

VÁRIOS - SP
ENDEREÇO

PROJETO ESTRUTURAL - CONCRETO ARMADO
FUNDAÇÃO TIPO 2 - COM LAJE

DETALHE ARMAÇÃO LAJES - ARMADURA POSITIVA

COD. DO MÓDULO: 16.91.125-SE
IMPRENSA: 023.S.19
ESCALA: 1:50
S - 09/10