

# FUNDURB 2021

PLANO DE APLICAÇÃO ANUAL FUNDURB 2021  
PROPOSTA DE ATUALIZAÇÃO



**CIDADE DE  
SÃO PAULO**  
URBANISMO E  
LICENCIAMENTO

# PLANO ANUAL DE APLICAÇÃO 2021 – PROPOSTA DE ATUALIZAÇÃO



OBJETOS	APROVADO (R\$)	PROPOSTA ATUALIZADA(R\$)
1. PIU Arco Tietê	1.400.000,00	1.900.000,00
2. PIU Minhocão	1.200.000,00	1.650.000,00
3. PIU Arco Leste	1.200.000,00	1.650.000,00
4. PIUs Eixos de Desenvolvimento	1.200.000,00	1.650.000,00
5. Projetos Estratégicos do Arco Faria Lima	400.000,00	618.000,00
6. PIU Territórios de Estruturação Mobilidade	1.800.000,00	2.400.000,00
7. PIU Territórios de Estruturação Hídrico Ambiental	1.800.000,00	2.400.000,00
8. Ordenamento de Centralidades Locais	1.900.000,00	0,00
9. Áreas de Estruturação Local	3.598.000,00	0,00
10. Ordenamento de vias Comerciais	1.900.000,00	0,00
11. Requalificação do Largo 13 de Maio e entorno	600.000,00	800.000,00
12. Implantação do Território Educador Cidade Tiradentes	0,00	2.500.000,00
13. Implantação de 3 unidades do Centro Aberto	0,00	1.300.000,00
14. Gerenciamento da Implantação de 3 unidades do Centro Aberto	0,00	130.000,00
<b>TOTAL</b>	<b>16.998.000,00</b>	<b>16.998.000,00</b>

# Território Educador – Cidade Tiradentes


**Valor Proposta:** R\$ 2.500.000,00

**Situação:** A contratar


**Objeto:** Projeto Executivo e Implantação de Mobiliário Urbano, Brinquedos e Pintura de Piso e Muros.

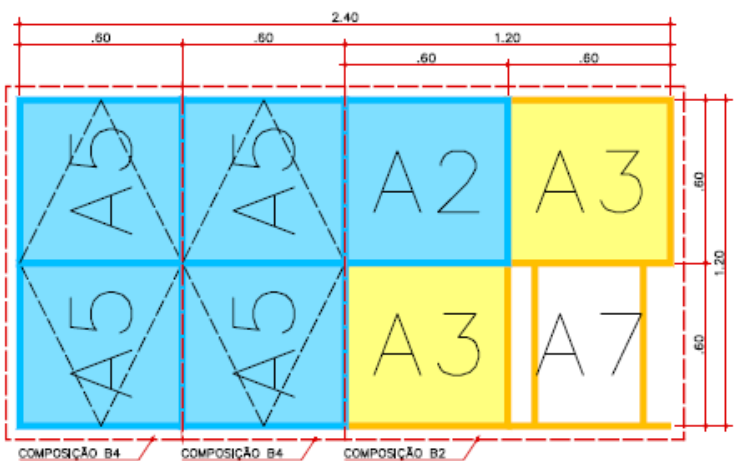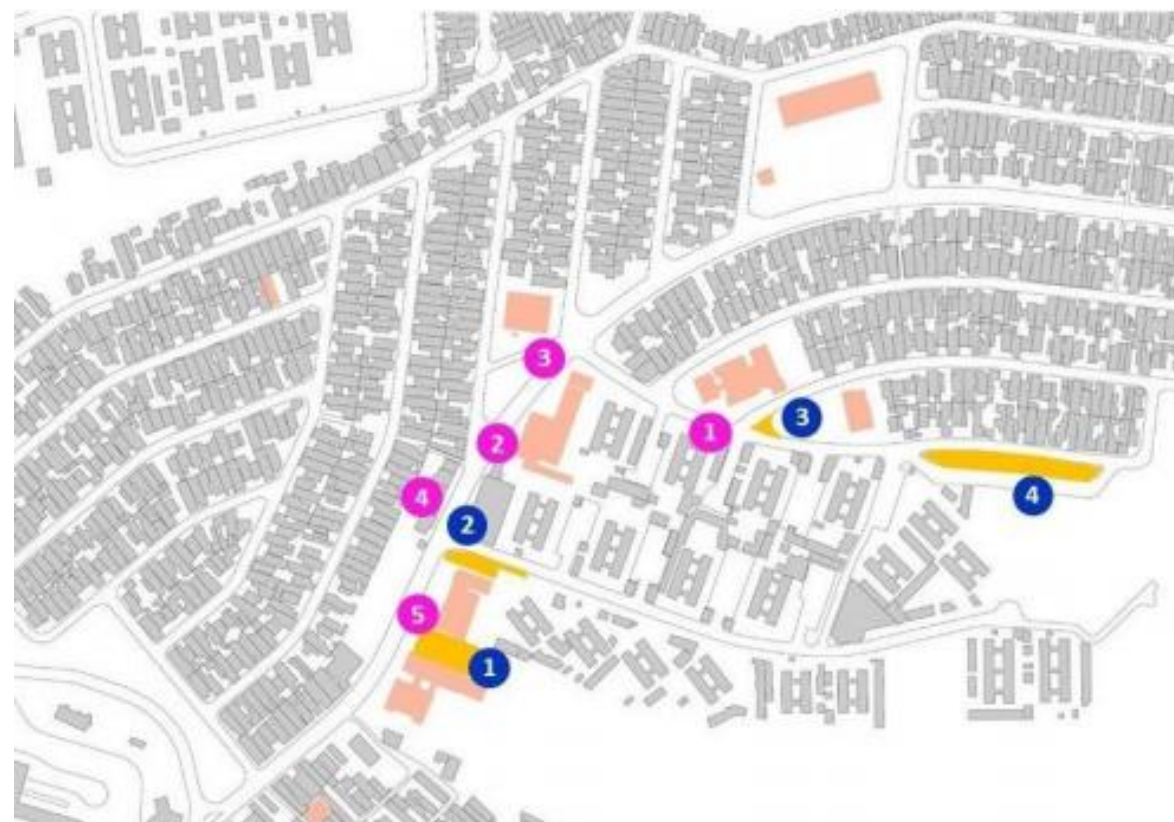


COMPOSIÇÃO C3 - PLANTA ESQUEMÁTICA  
ESCALA 1:20

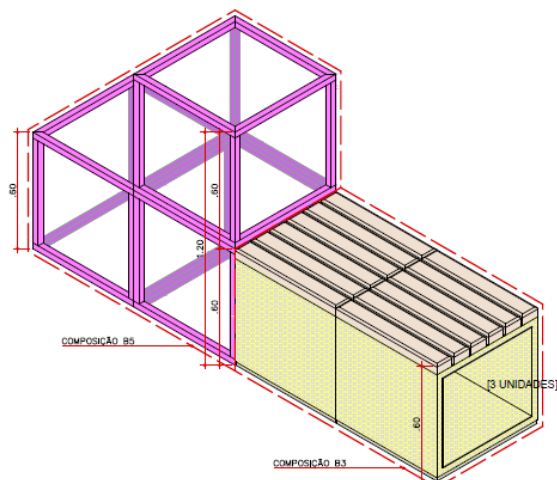

COMPOSIÇÃO C4 - ISOMÉTRICA  
ESCALA 1:20

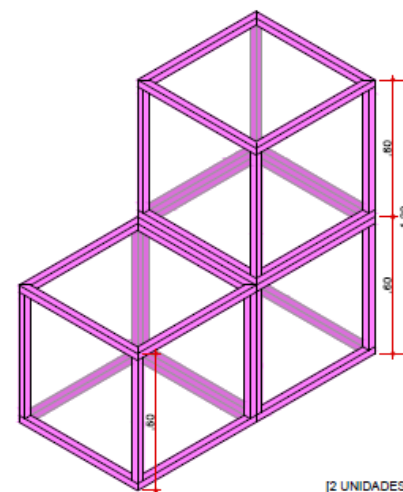

[2 UNIDADES]  
COMPOSIÇÃO B5 - ISOMÉTRICA  
ESCALA 1:20

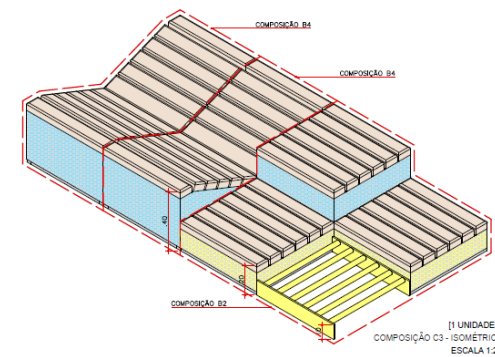

[1 UNIDADES]  
COMPOSIÇÃO C3 - ISOMÉTRICA  
ESCALA 1:20

# Implantação de 03 Centros Abertos

**Valor Proposta:** R\$ 1.300.000,00

**Situação:** em andamento

**Objeto:** Transformação e ampliação do uso de espaços públicos subutilizados, através de intervenções de pequena escala, ao modificar estruturas preexistentes permitindo atividades diversas.

## Implantação dos seguintes C.A.'s

- Tucuruvi – Av. Doutor Antônio Maria Laet
- Capão Redondo – Praça Manoel Lopes
- Ermelino Matarazzo – Rua Miguel Rachid



# Gerenciamento de 03 Centros Abertos

**Valor Proposta:** R\$ 130.000,00

**Situação:** em andamento

**Objeto:** Gerenciamento da implantação dos seguintes C.A.'s

- Tucuruvi – Av. Doutor Antônio Maria Laet
- Capão Redondo – Praça Manoel Lopes
- Ermelino Matarazzo – Rua Miguel Rachid

