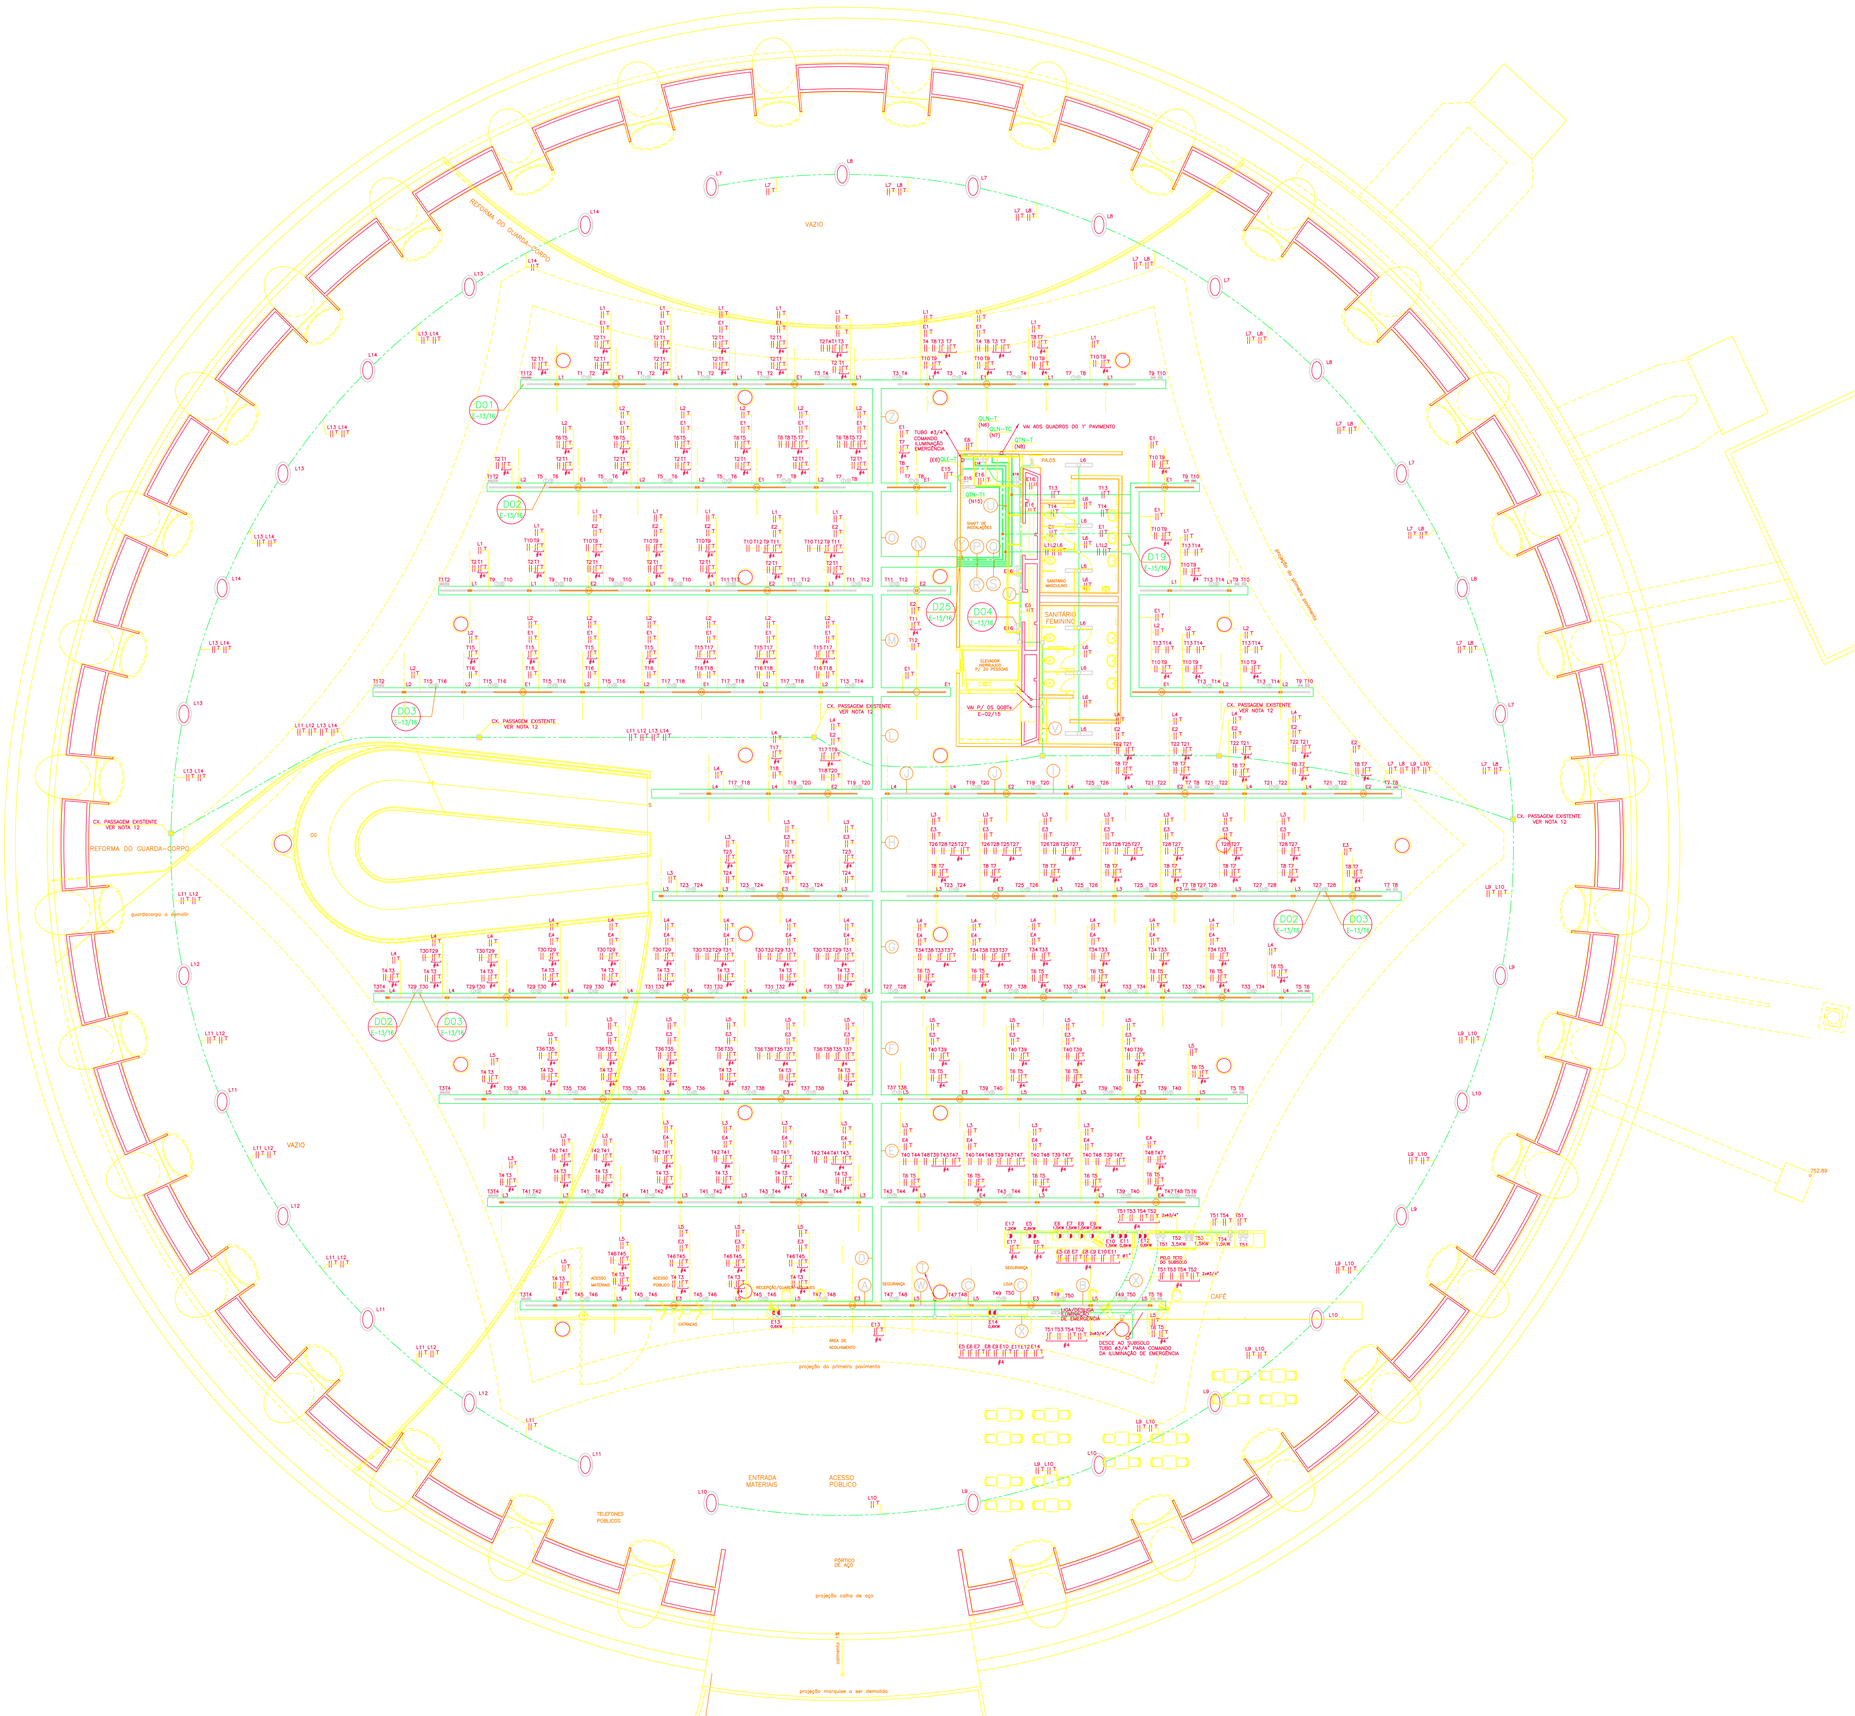

NOTAS E ESPECIFICAÇÕES

1- FIA[~AO N~AO COTADA SER'A ø2,5mm[22];
2- ELETRODUTOS N~AO COTADOS SER~AO ø3/4";
3- ELETRODUTOS APARENTES SER~AO EM A[O GALVANIZADO 'A FOGO OU ALUM'INIO;
4- OS CONDULETES SER~AO EM ALUM'INIO FUNDIDO;
5- OS PERFILADOS MET'ALICOS INSTALADOS NO INTERIOR DAS CALHAS SER~AO DO TIPO LISO COM TAMPA.
6- AS TOMADAS NOS PERFILADOS SER~AO INSTALADAS EM CAIXAS PADRONIZADAS;
7- DEVER'A SER CONSIDERADO UM PERFILADO PARA ILUMINA[~AO NORMAL, OUTRO PARA ILUMINA[~AO DE OUTRO PARA TOMADAS;
8- A ILUMINA[~AO DO SAL~AO SER'A DO TIPO INDIRETA;
9- NO INTERIOR DA CALHA CORRER~AO OS PERFILADOS DE ILUMINA[~AO, TOMADAS E SISTEMAS ELETR~OI
10- VER O DETALHE DA CALHA NO PROJETO DE ARQUITETURA;
11- VER LEGENDA NA FOLHA E-16/16
12- OS ELETRODUTOS DOS PROJETORES DA C'UPULA SER~AO OS EXISTENTES, E TODA A FIA[~AO SER'A O PERCURSO DOS ELETRODUTOS FOI TIRADO DO PROJETO ORIGINAL. CABER'A 'A FIRMA INSTALADORA C

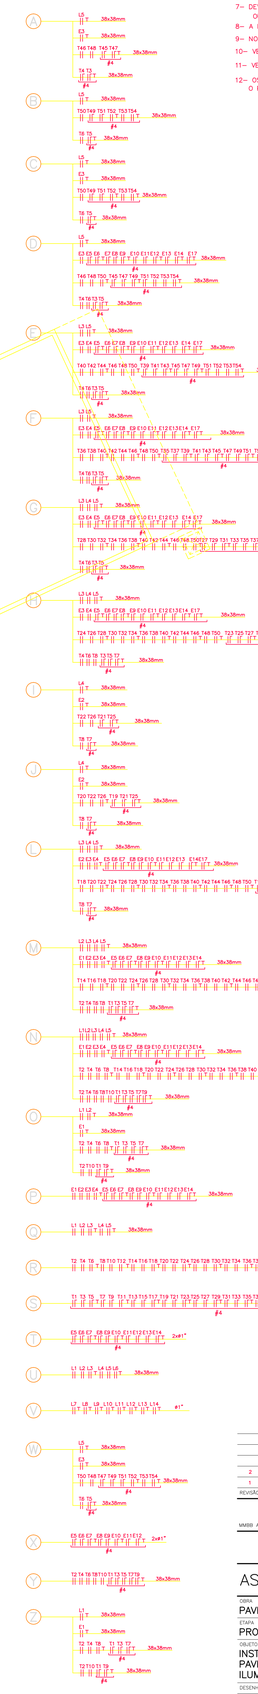

REVISÃO	DATA	DESCRIÇÃO
2	26/11/99	ATENDENDO SOLICITA[~AO DA MMBB ARQUITETOS S/C LTDA
1	OUT/99	ATENDENDO SOLICITA[~AO DA DUCTOR IMPLANTA[~AO DE PROJETOS S.A.

MMBB

MMBB ARQUITETOS S/C LTDA. RUA HUMBERTO I 298 BLOCO B SÃO PAULO SP 04018-030 FONE/FAX 539 0728 mmbb@constru

MBM SERVIÇOS DE ENGENHARIA S/C LTDA.

Rua Frederico Abranches-n389-cj11- Sta. Cecilia- CEP 01225-001-Fone/Fax: (011) 223-7059

ASSOCIAÇÃO BRASIL 500 ANOS ARTES VISU

OBRA: PAVILHÃO DE EXPOSIÇÕES LUCAS NOGUEIRA GARCEZ		
ETAPA: PROJETO EXECUTIVO	ESCALA: 1:100	DATA: SET/
DESENHO: INSTALAÇÕES ELÉTRICAS PAVIMENTO TÉRREO ILUMINAÇÃO E TOMADAS	CÓDIGO: E-05/16	REVIS 0
	ARQUIVO: TERREL.DWG	
DESENHO: JOSÉ VIEIRA	RESPONSÁVEL: A. CL'AUDIO BOSQUET MUYLAERT	APROVADO