



- NOTAS E ESPECIFICAÇÕES
- 1- FIA[~AO N=AO COTADA SER'A #2,5mm[2];
 - 2- ELETRODUTOS N=AO COTADOS SER=AO #3/4";
 - 3- ELETRODUTOS APARENTES SER=AO EM A[O GALVANIZADO 'A FOGO OU ALUMINIO;
 - 4- OS CONDULETES SER=AO EM ALUMINIO FUNDIDO;
 - 5- OS PERFILADOS METALICOS INSTALADOS NO INTERIOR DAS CALHAS SER=AO DO TIPO LISO COM TAMPA;
 - 6- AS TOMADAS NOS PERFILADOS SER=AO INSTALADAS EM CAIXAS PADRONIZADAS;
 - 7- DEVERA SER CONSIDERADO UM PERFILADO PARA ILLUMINA[~AO NORMAL, OUTRO PARA ILLUMINA[~AO DE OUTRO PARA TOMADAS;
 - 8- A ILLUMINA[~AO DO SAL=AO SER'A DO TIPO INDIRETA;
 - 9- NO INTERIOR DA CALHA CORRER=AO OS PERFILADOS DE ILLUMINA[~AO, TOMADAS E SISTEMAS ELETR[O]
 - 10- VER O DETALHE DA CALHA NO PROJETO DE ARQUITETURA;
 - 11- VER LEGENDA NA FOLHA E-16/16;
 - 12- OS ELETRODUTOS DOS PROJETORES NA BORDA DA LAJE SER=AO OS EXISTENTES, E TODA A FIA[~AO SER'A SUB O PERCURSO DOS ELETRODUTOS FO TRAZIDO DO PROJETO ORIGINAL, CABERA 'A FIRMA INSTALADORA CONFIRMA[~

QLN-2P/OLE-2P
QTN-1P/QLN-1PC

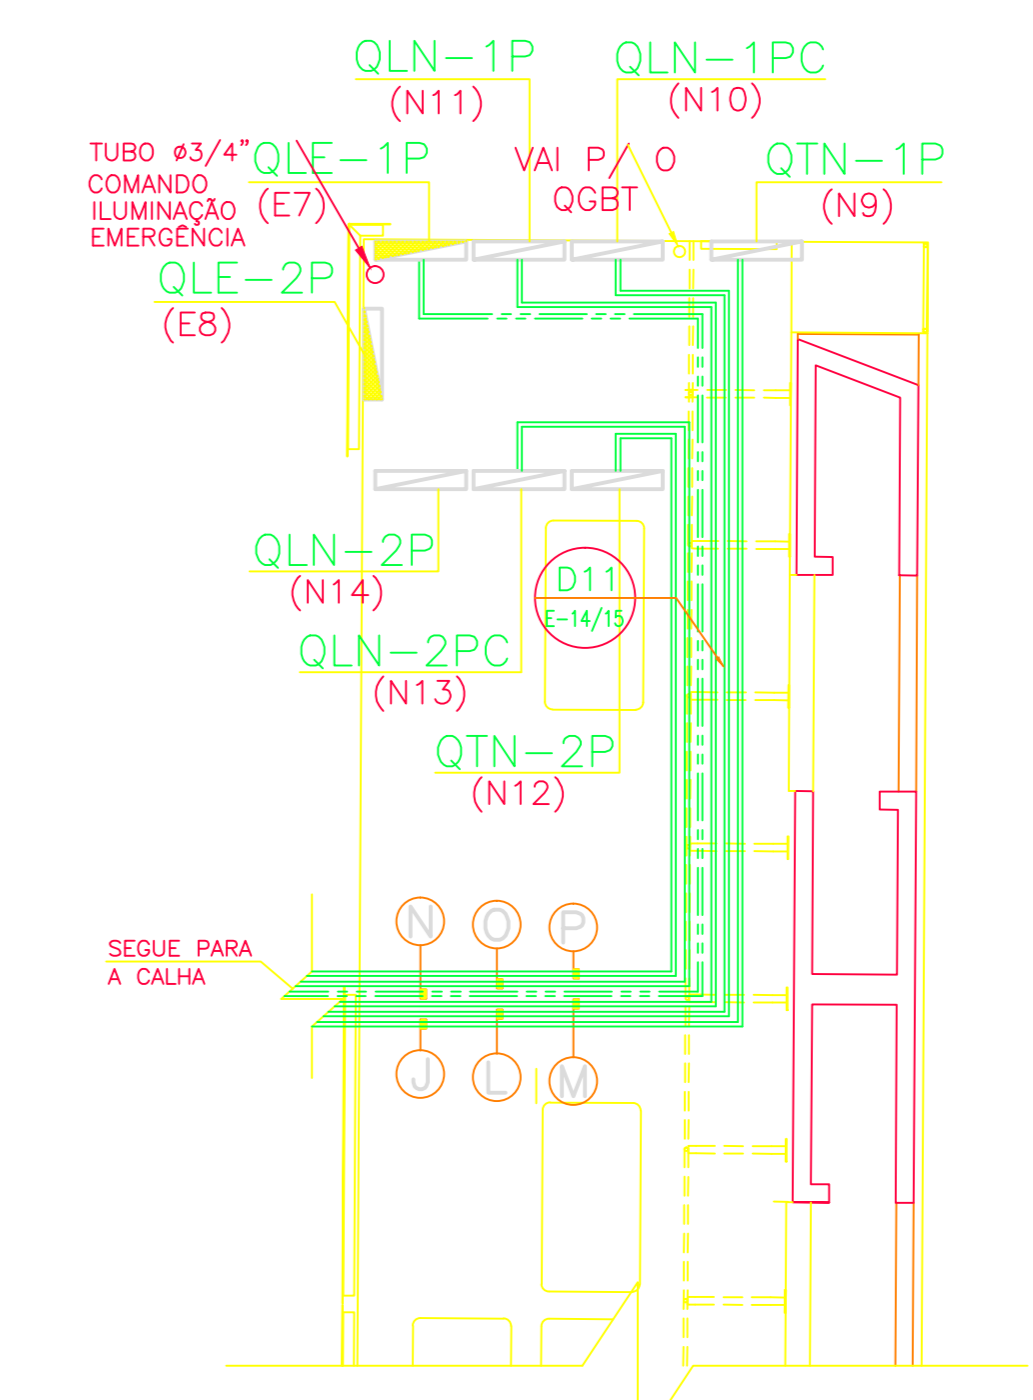

DETALHE1: CAMINHO DOS PERFILADOS ATÉ OS QUADROS DE DISTRIBUI[~AO

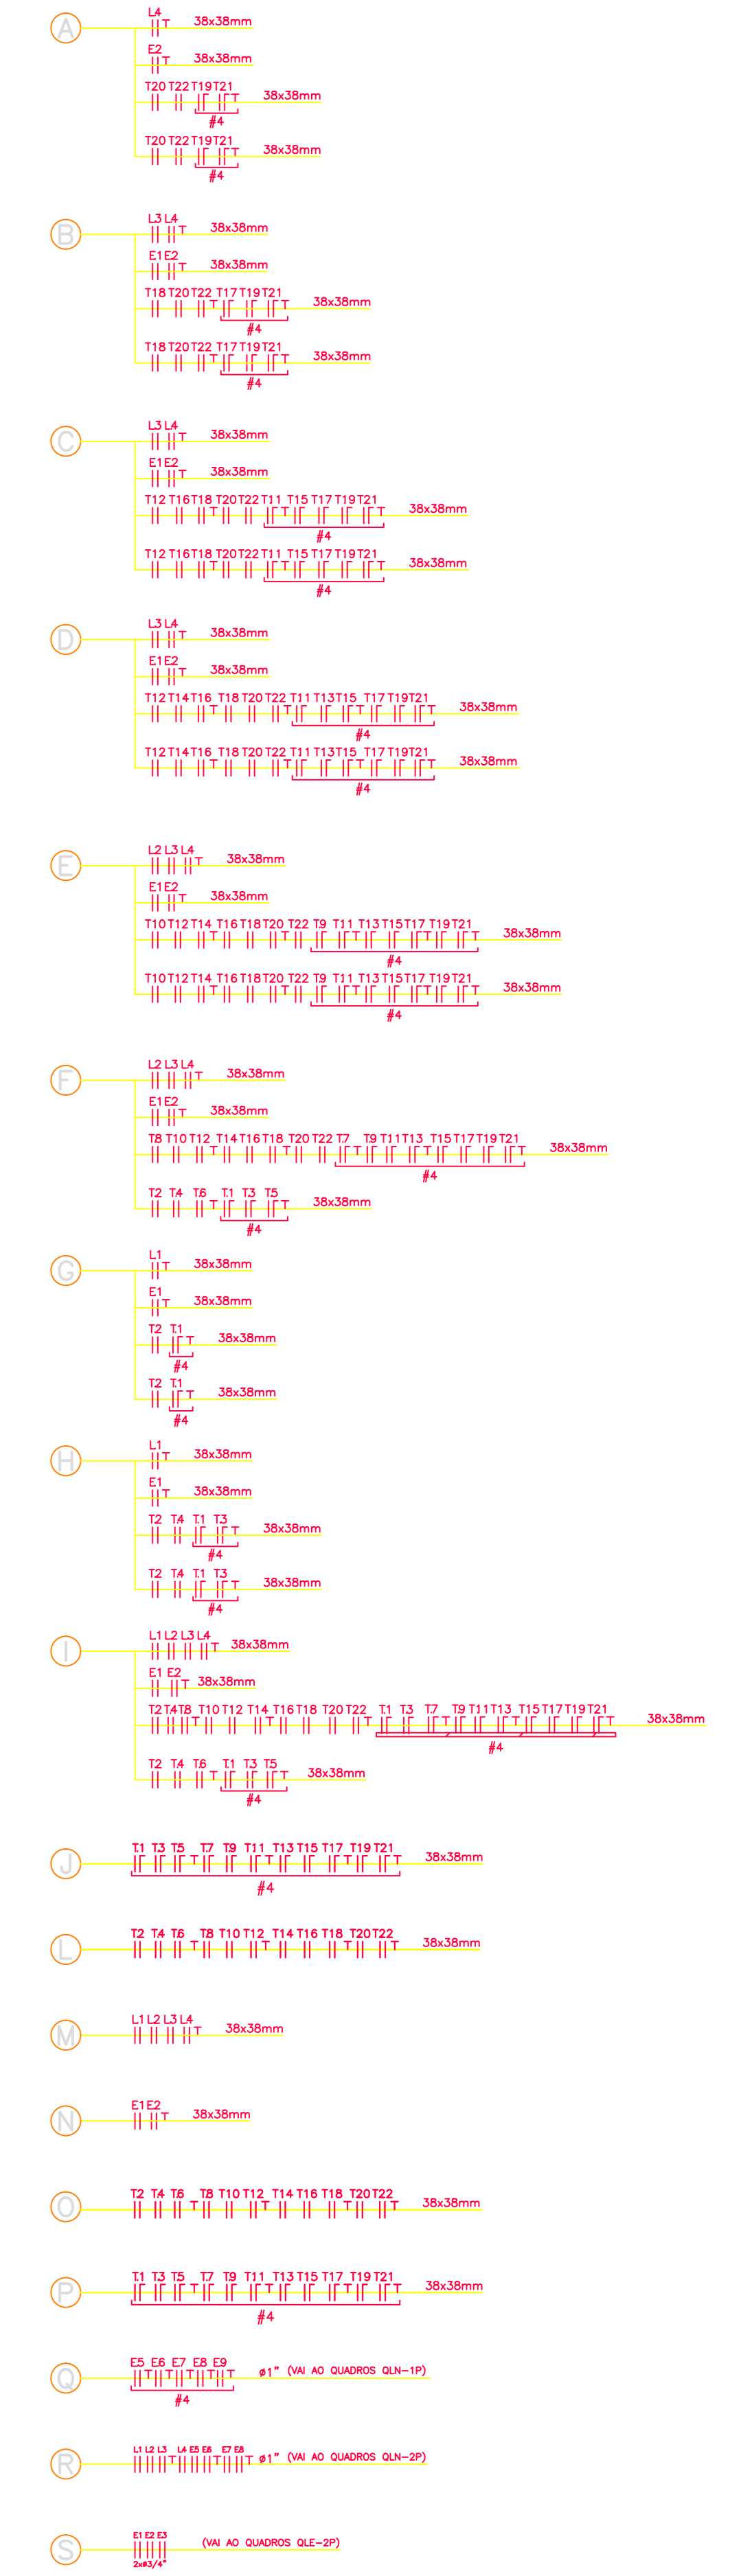

3	21/12/99	ATENDENDO SOLITA[~AO DA MMBB ARQUITETOS S/C LTDA
2	26/11/99	ATENDENDO SOLITA[~AO DA MMBB ARQUITETOS S/C LTDA
1	03/12/99	ATENDENDO SOLITA[~AO DA DOUTOR IMPLANTA[~AO DE PROJETOS S.A.

REVIS[~AO DATA DESCRIC[~AO

MMBB
MMBB SERVIÇOS DE ENGENHARIA S/C LTDA.
Rua Frederico Abranches-n389-cj11- São Caetano- CEP 01225-001-Fone/Fax: (011) 223-7059

ASSOCIA[~AO BRASIL 500 ANOS ARTES VI:

OPERA	PAVLH[~AO DE EXPOSIC[~AO LUCAS NOGUEIRA GARCEZ
PROJETO EXECUTIVO	PROJETO EXECUTIVO
INSTALA[~AO ELÉTRICAS	INSTALA[~AO ELÉTRICAS
1[~AO PAVIMENTO	1[~AO PAVIMENTO
ILLUMINA[~AO E TOMADAS	ILLUMINA[~AO E TOMADAS

RESPONSÁVEL A. OLÍMPIO BORGES MULLART

