


CORTE AA  
ESCALA - 1/100

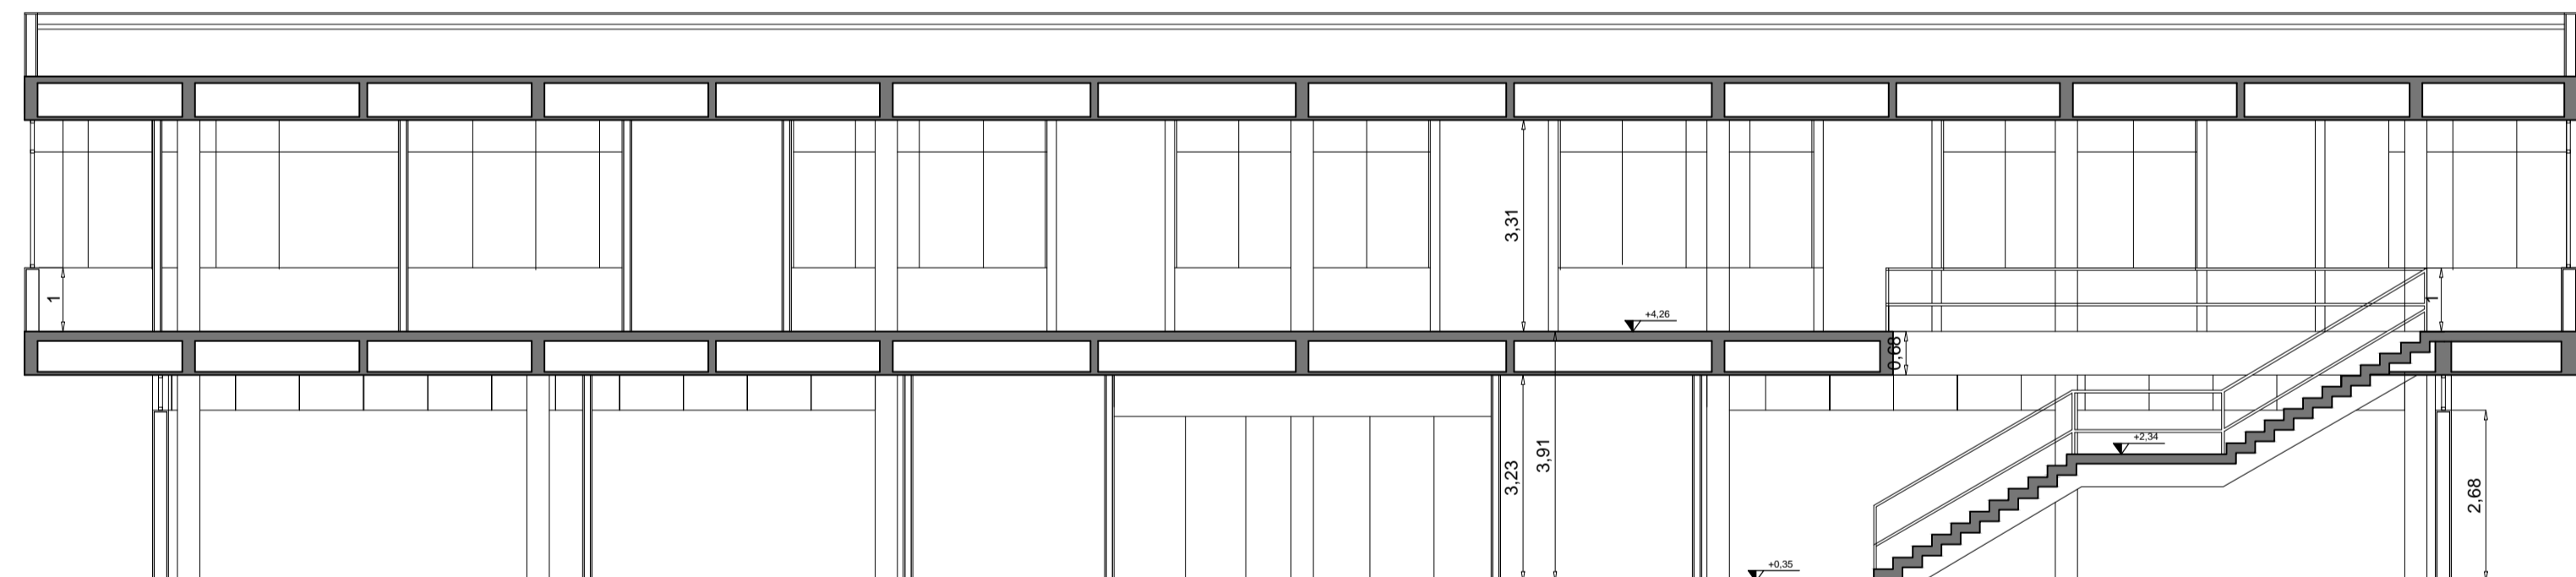

CORTE BB  
ESCALA - 1/100

**GTO** -GERENCIAMENTO TÉCNICO DE OBRAS

COORDENADOR: OLGA M. B. DINIZ  
AUTOR DO PROJETO: RENATA  
FISCALIZAÇÃO: CREA:  
RESPONSÁVEL PELO LEVANTAMENTO:  
ENQº CIVIL: CLAUDIO ROBERTO DAUD CREA: 0601868127



OBRA:	BIBLIOTECA ADELPHA FIGUEIREDO	CÓDIGO IMÓVEL:	
LOCAL:	PRAÇA ILO OTTANI, 146	CÓDIGO EMPREENDIMENTO:	
FASE:	LEVANTAMENTO CADASTRAL DE EDIFICAÇÃO	REVISÃO DATA:	FL - 03/10
	CORTE AA E BB	ESCALA:	1:100
		DATA:	SET/2011
		PROJETO:	BIBLIOTECA ADELPHA FIGUEIREDO.DWG

ÁREAS:	NOTAS:	REVISÕES:	VISTO:
	MEDIDAS E NÍVEIS EM METROS:	DATA:	
	MODIFICAÇÕES:		