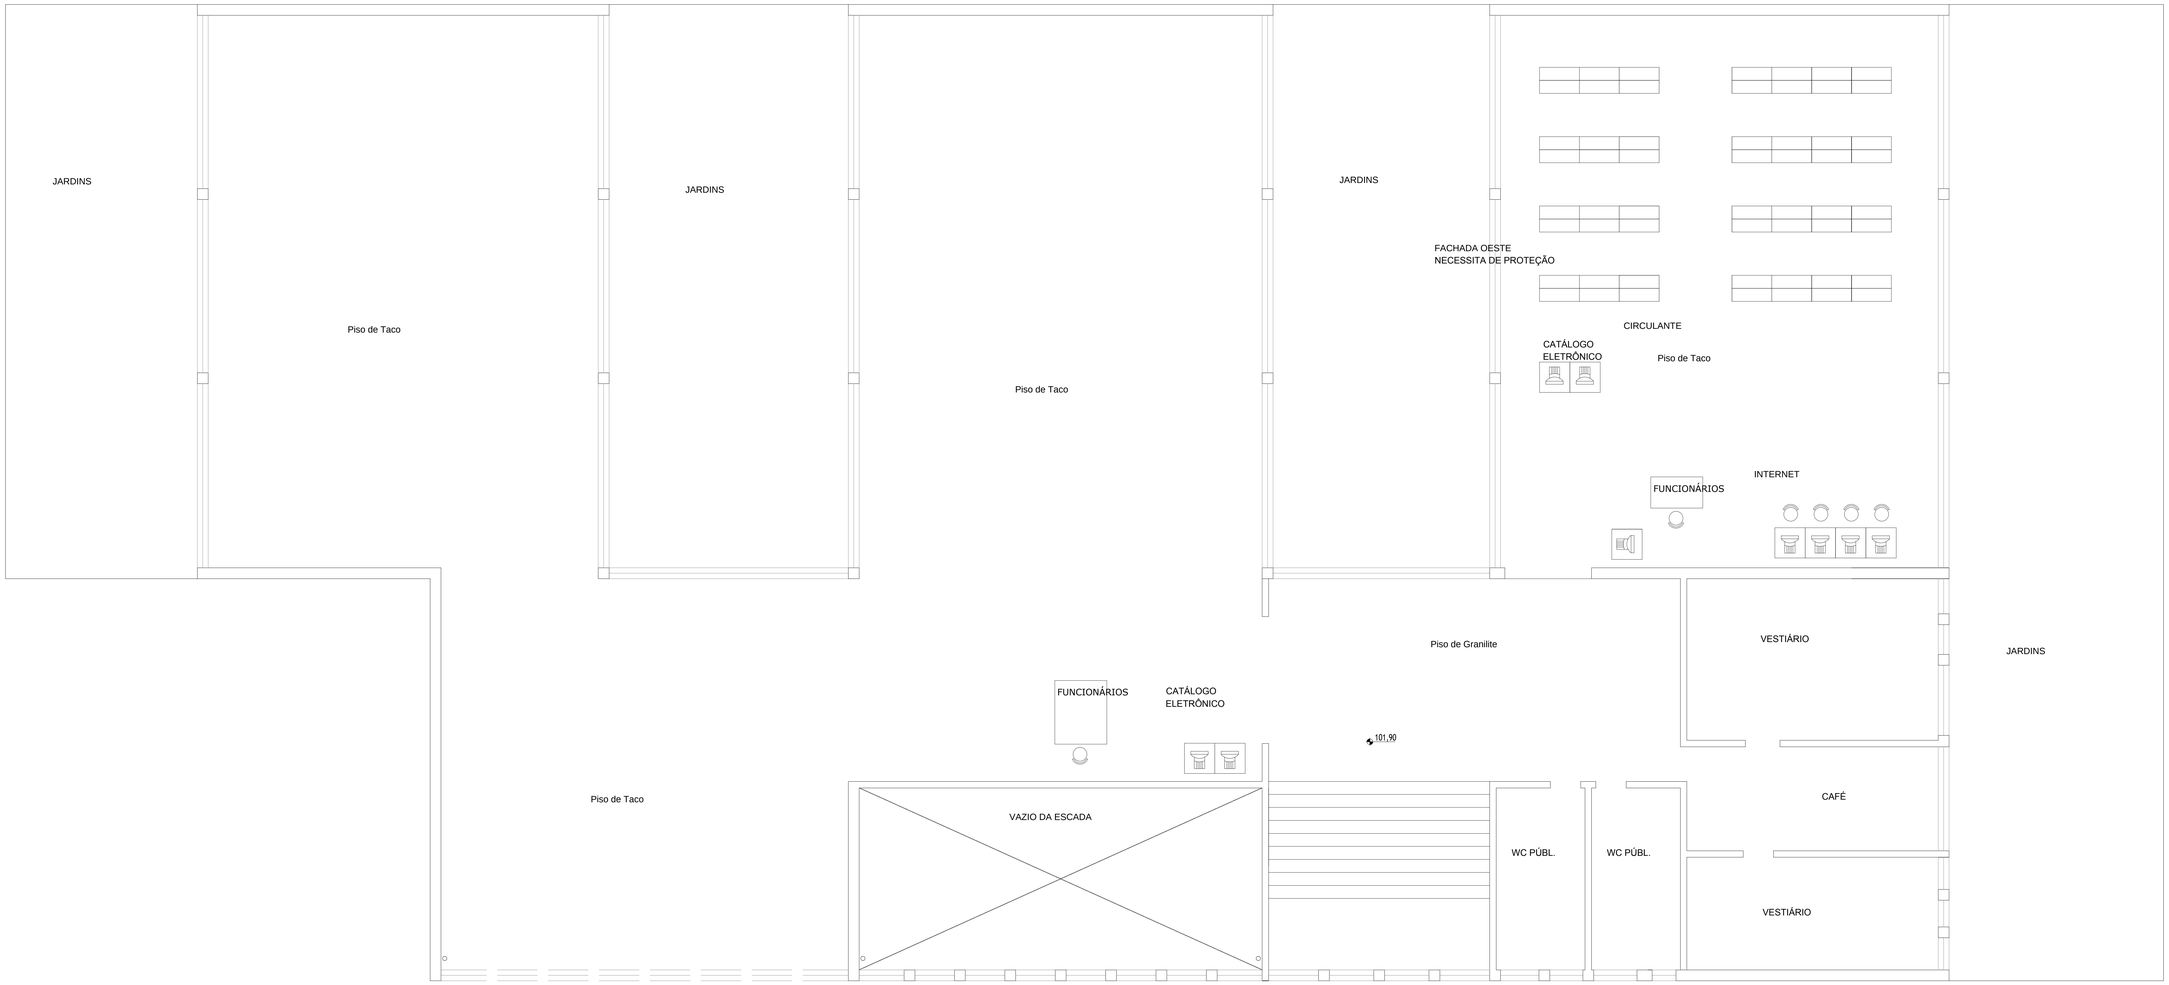

PLANTA DO SUPERIOR

ESC.1:50

OBS.:
1. CONFERIR TODAS AS MEDIDAS NO LOCAL
2. AS PEÇAS E ,MATERIAIS INDICADOS SÃO OS PROTÓTIPOS COMERCIAIS QUE PODEM SER SUBSTITUÍDOS POR SIMILARES

MODIFICAÇÕES

AUTOR DO PROJETO		CONFERÊNCIA	
APROVAÇÃO	DATA	APROVAÇÃO	DATA
	15/07/2009		

OFICINA DE ARQUITETURA E ESTRUTURA
ARQ. LÊDA BRANDÃO DE OLIVEIRA
ENG. SÉRGIO JOSÉ B DE OLIVEIRA
R. CONSOLAÇÃO DE MONTE ALEGRE, 780 - 04563-062 - SÃO PAULO TEL. 5506 1559 OFICINAARQUITETURA@OFICINAARQUITETURA.COM.BR

ARQ. LÊDA BRANDÃO DE OLIVEIRA CREA 0600673754

PMSP PREFEITURA MUNICIPAL DE SÃO PAULO
SMC SECRETARIA MUNICIPAL DE CULTURA
GTO GERENCIAMENTO TÉCNICO DE OBRAS

OBRA: BILIOTECA ROBERTO SANTOS	CÓDIGO IMÓVEL:
LOCAL: RUA CISPLATINA, 505 - SÃO PAULO	CÓDIGO EMPREENDIMENTO:
FASE: PROJETO EXECUTIVO / PLANTA 1º PAVIMENTO	FL - 03/06 — REVISÃO DATA: 00
ESCALA: INDICADA	DATA: JUL/2009
ARQUIVO: BRS-ARQ-EXE-R00.dwg	