




**DET. 1**  
GÊNERO DO RUFO DA TELHA CANALETE 45  
CORTE 1  
ESC. 1:10

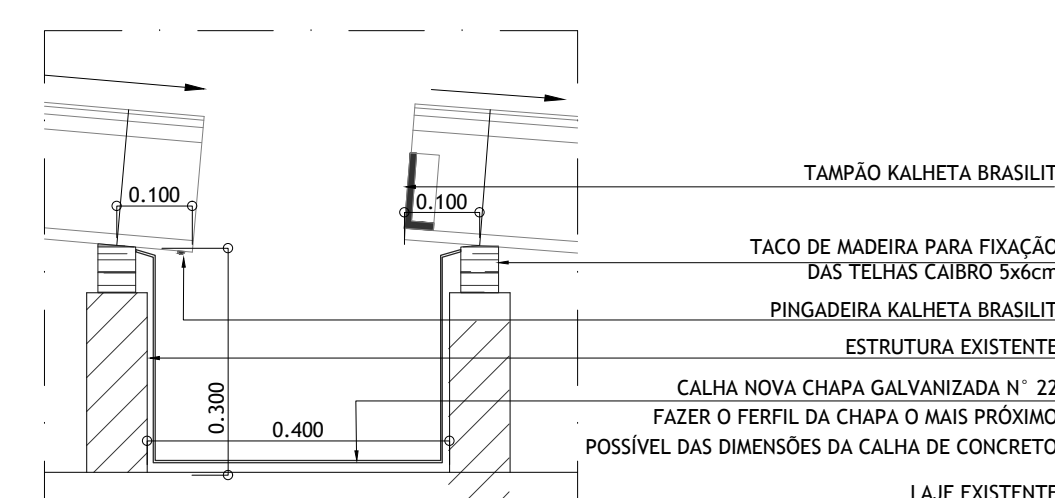


**DET. 2**  
GÊNERO DA CALHA METÁLICA  
CORTE 2  
ESC. 1:10

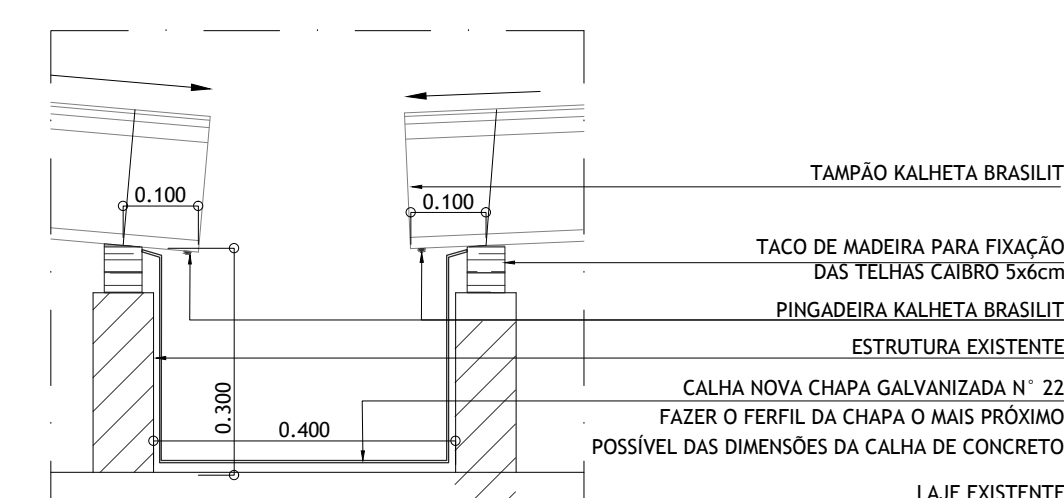

**DET. 2**  
GÊNERO DA CALHA METÁLICA  
CORTE 2  
ESC. 1:10

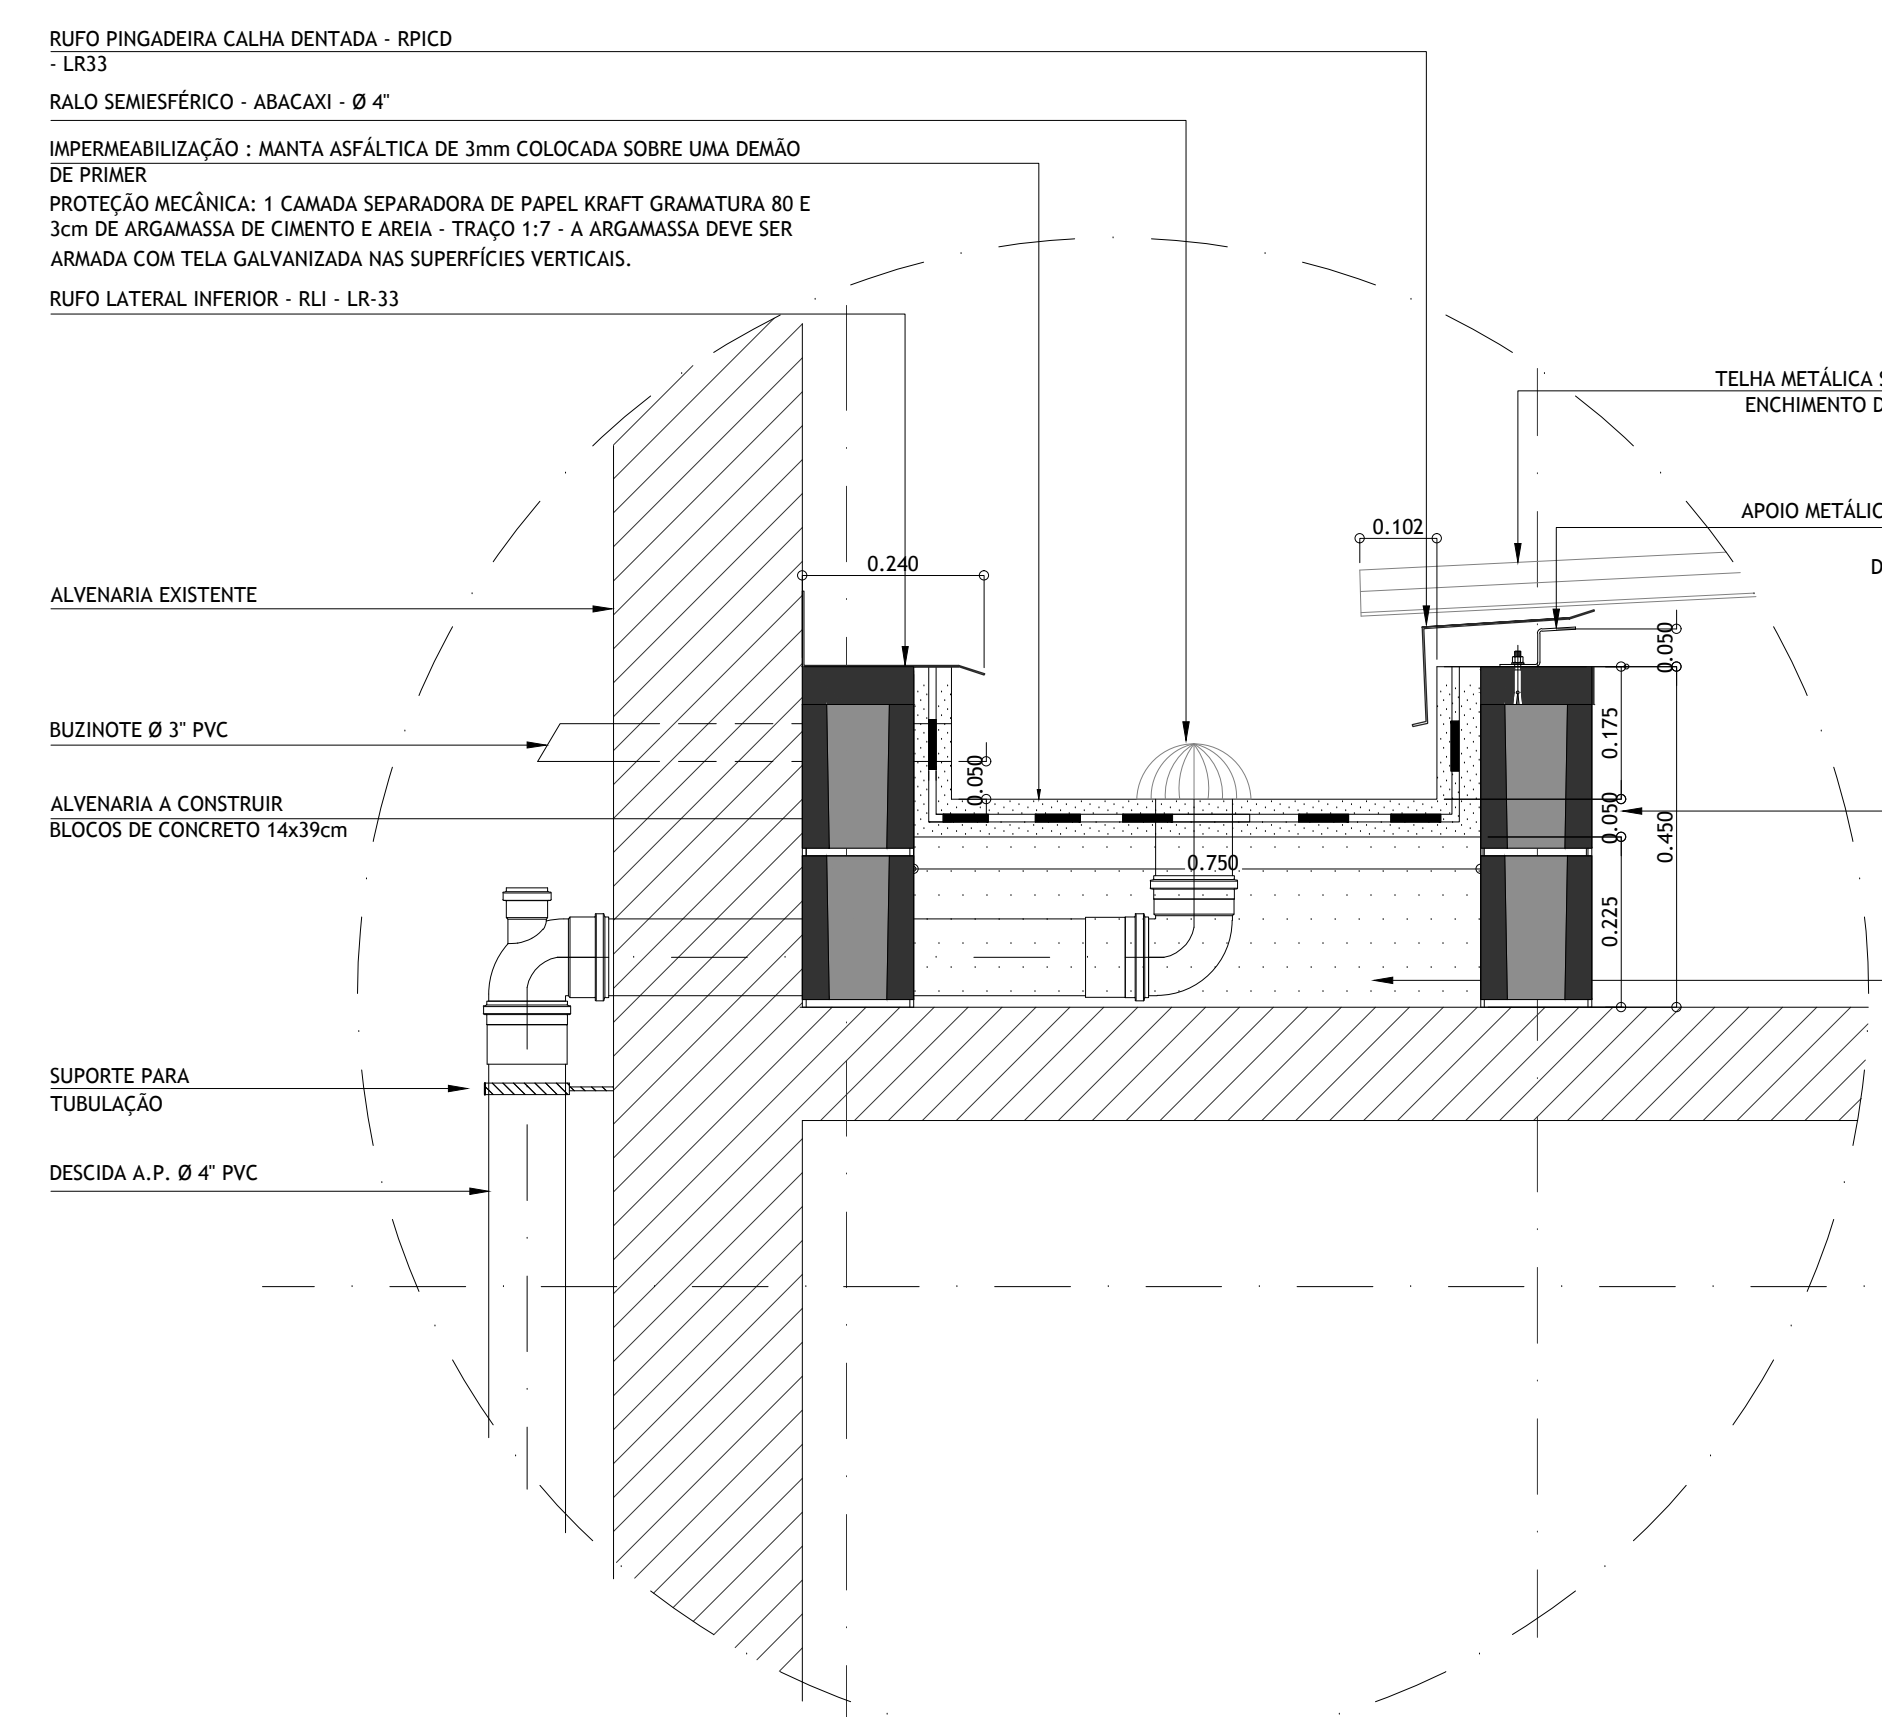


**DET. 3**  
CALHA IMPERMEABILIZADA  
AMPLIAÇÃO DO CORTE AA  
ESC. 1:10

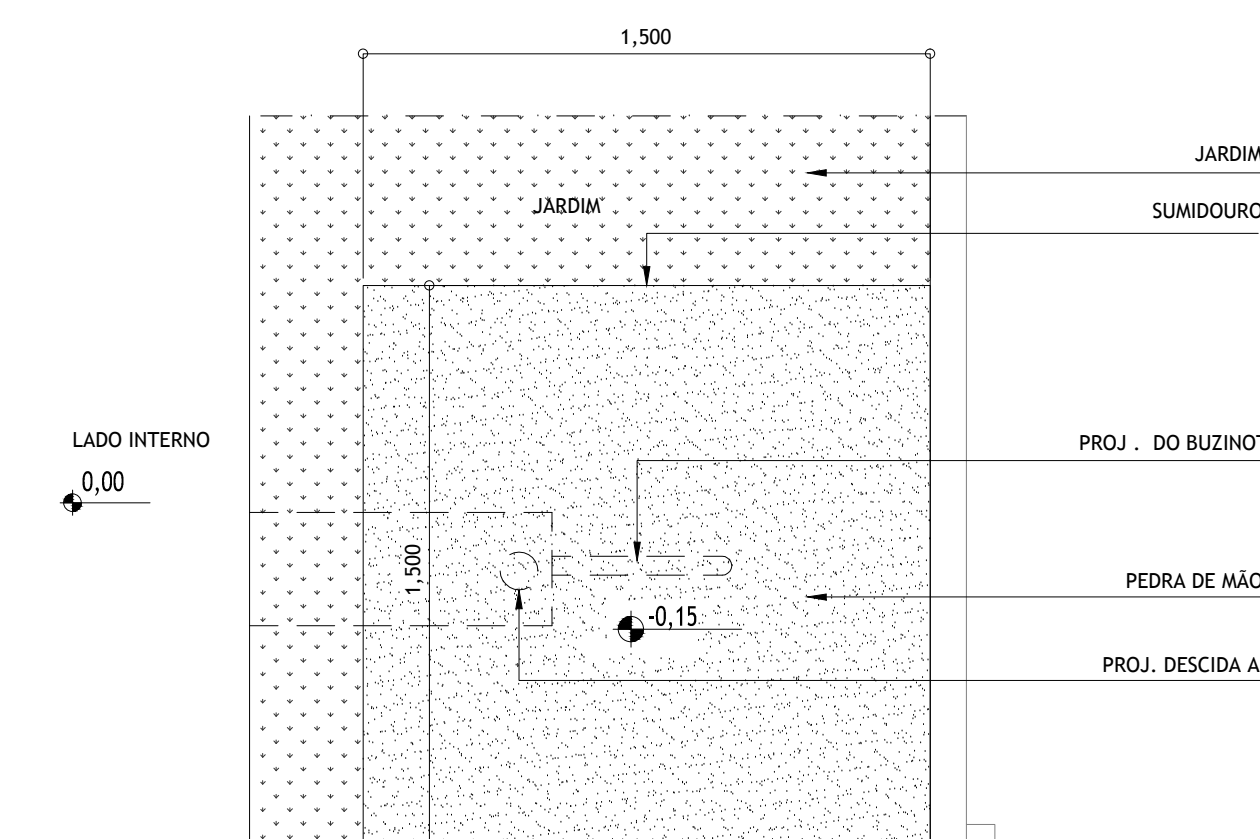


**PLANTA DO SUMIDOURO**

ESC. 1:20

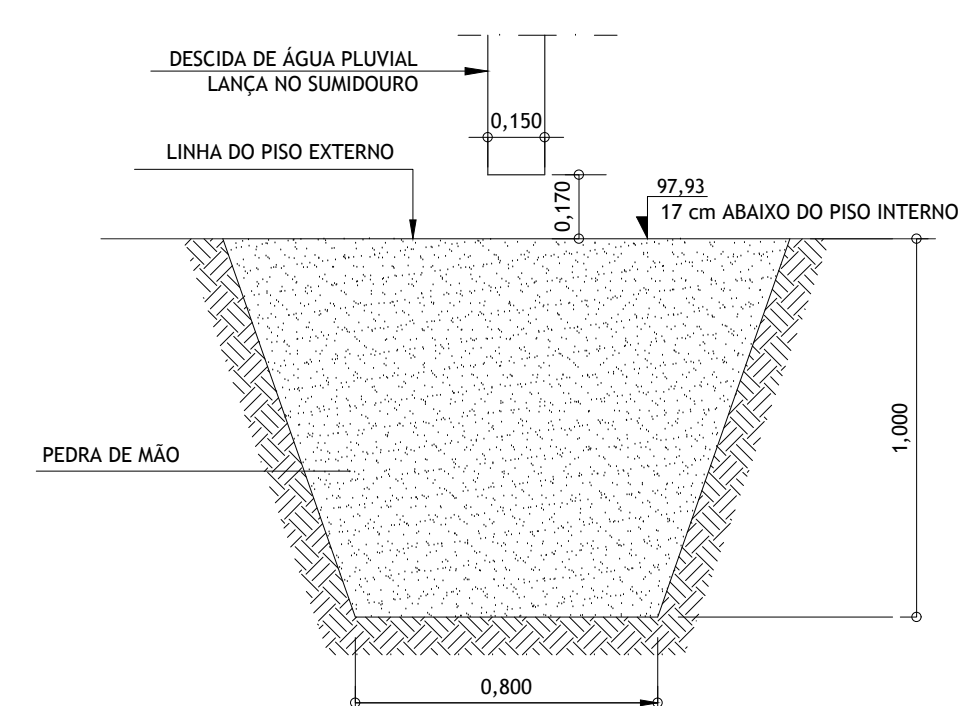


**CORTE DO SUMIDOURO**

ESC. 1:20

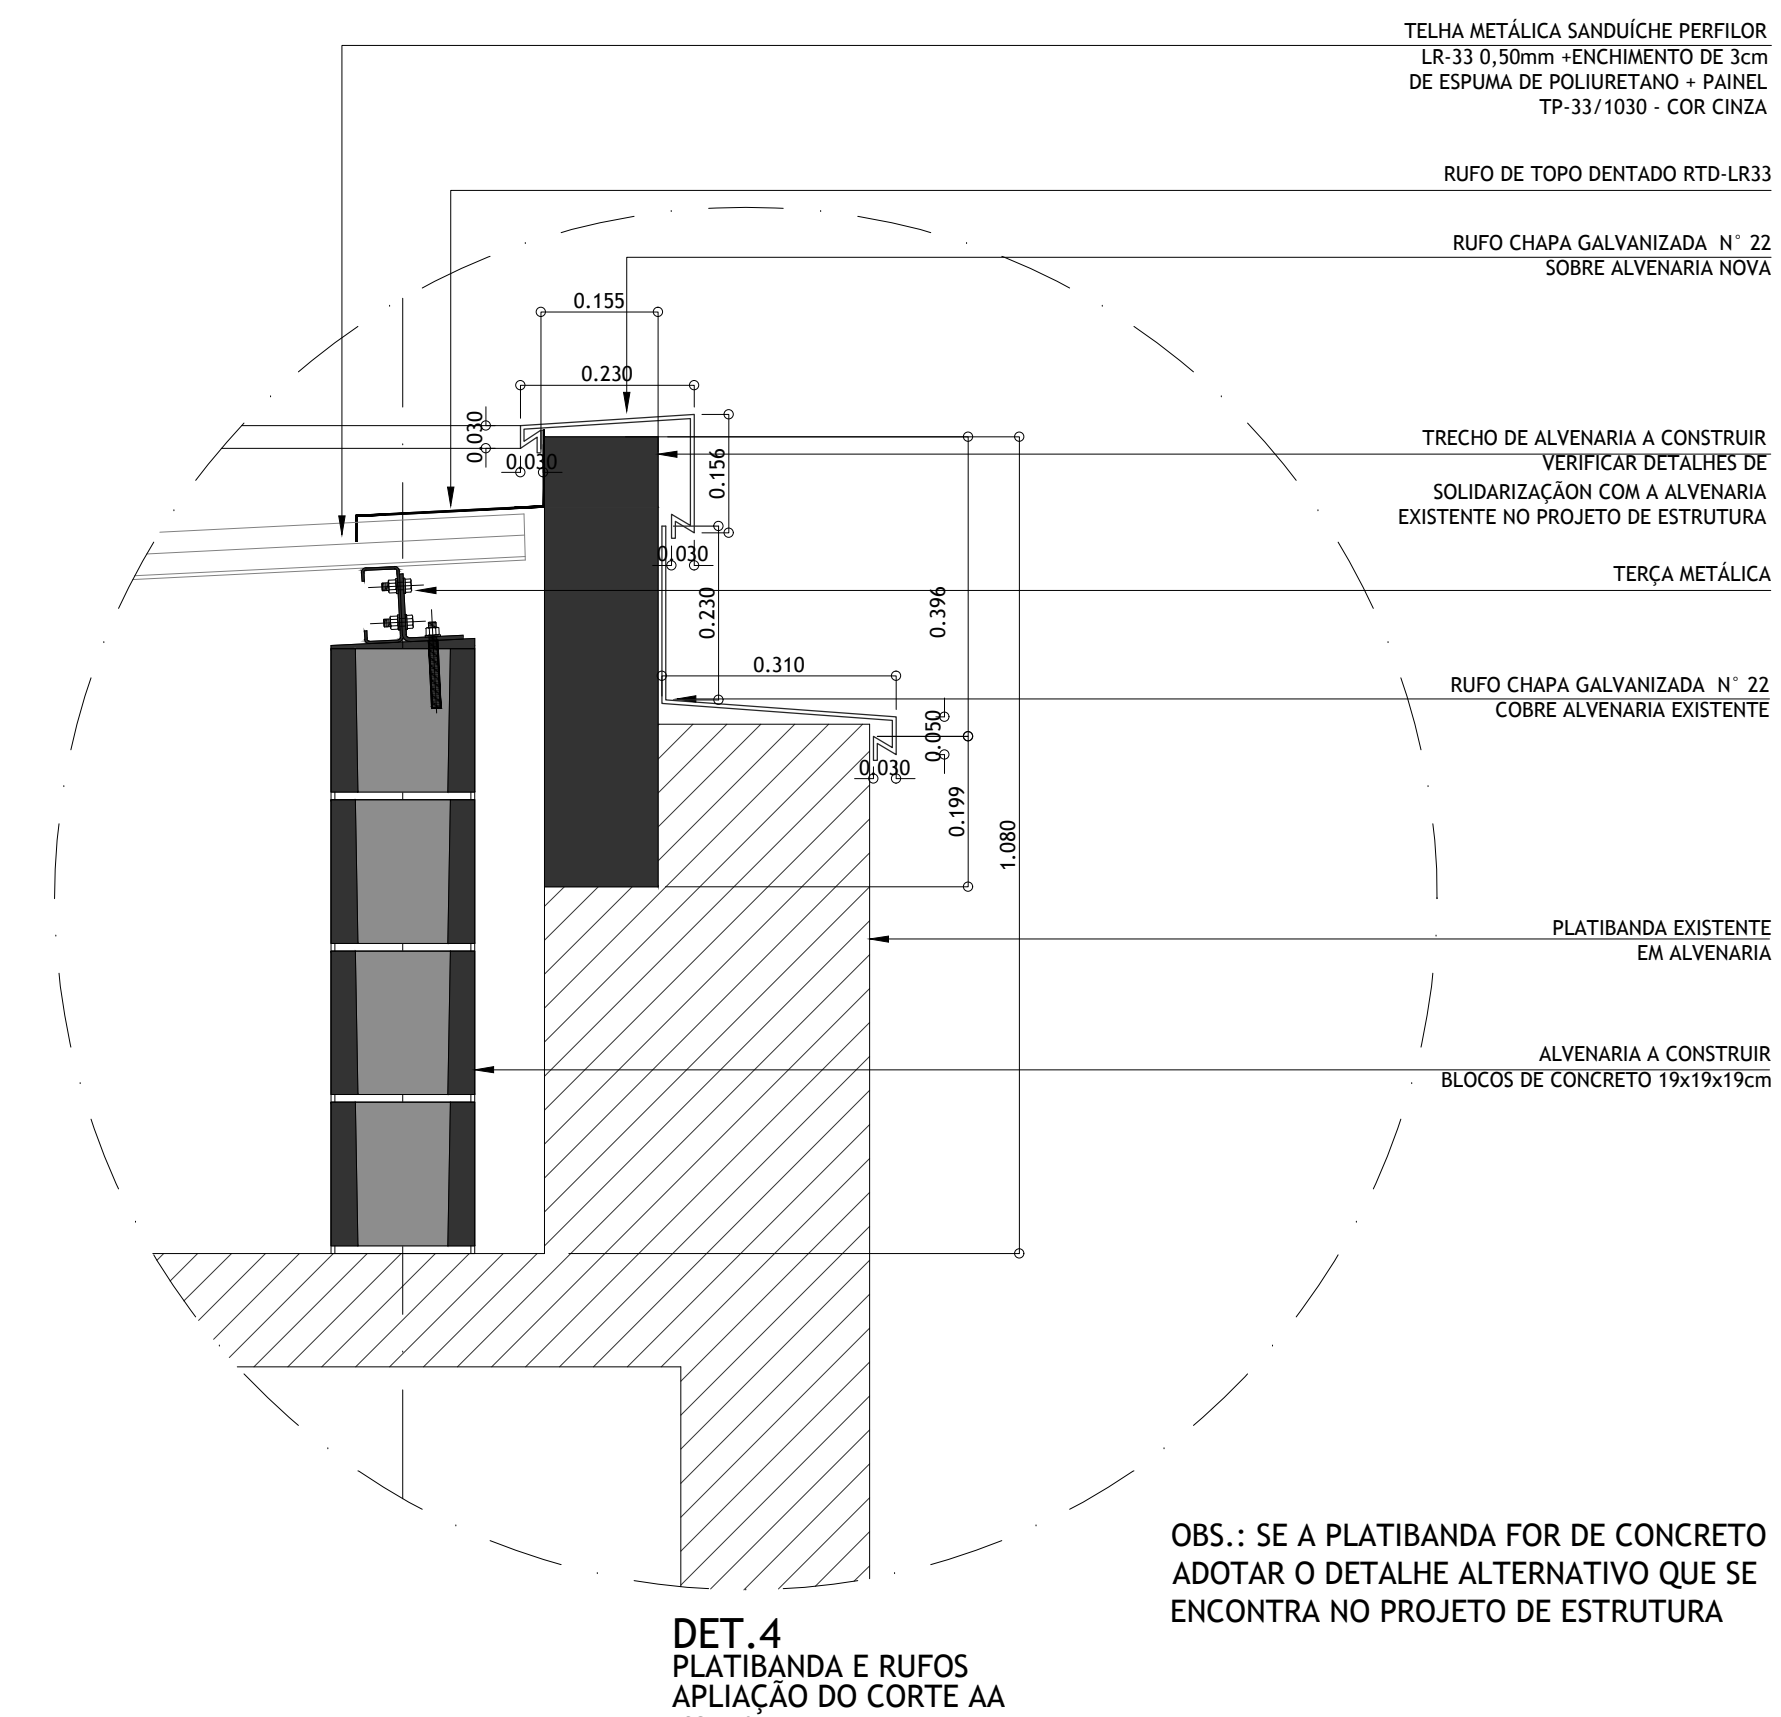


**DET. 4**  
PLATINBANDA E RUPOS  
APLICAÇÃO DO CORTE AA  
ESC. 1:10

OBS.: SE A PLATINBANDA FOR DE CONCRETO ADOTAR O DETALHE ALTERNATIVO QUE SE ENCONTRA NO PROJETO DE ESTRUTURA

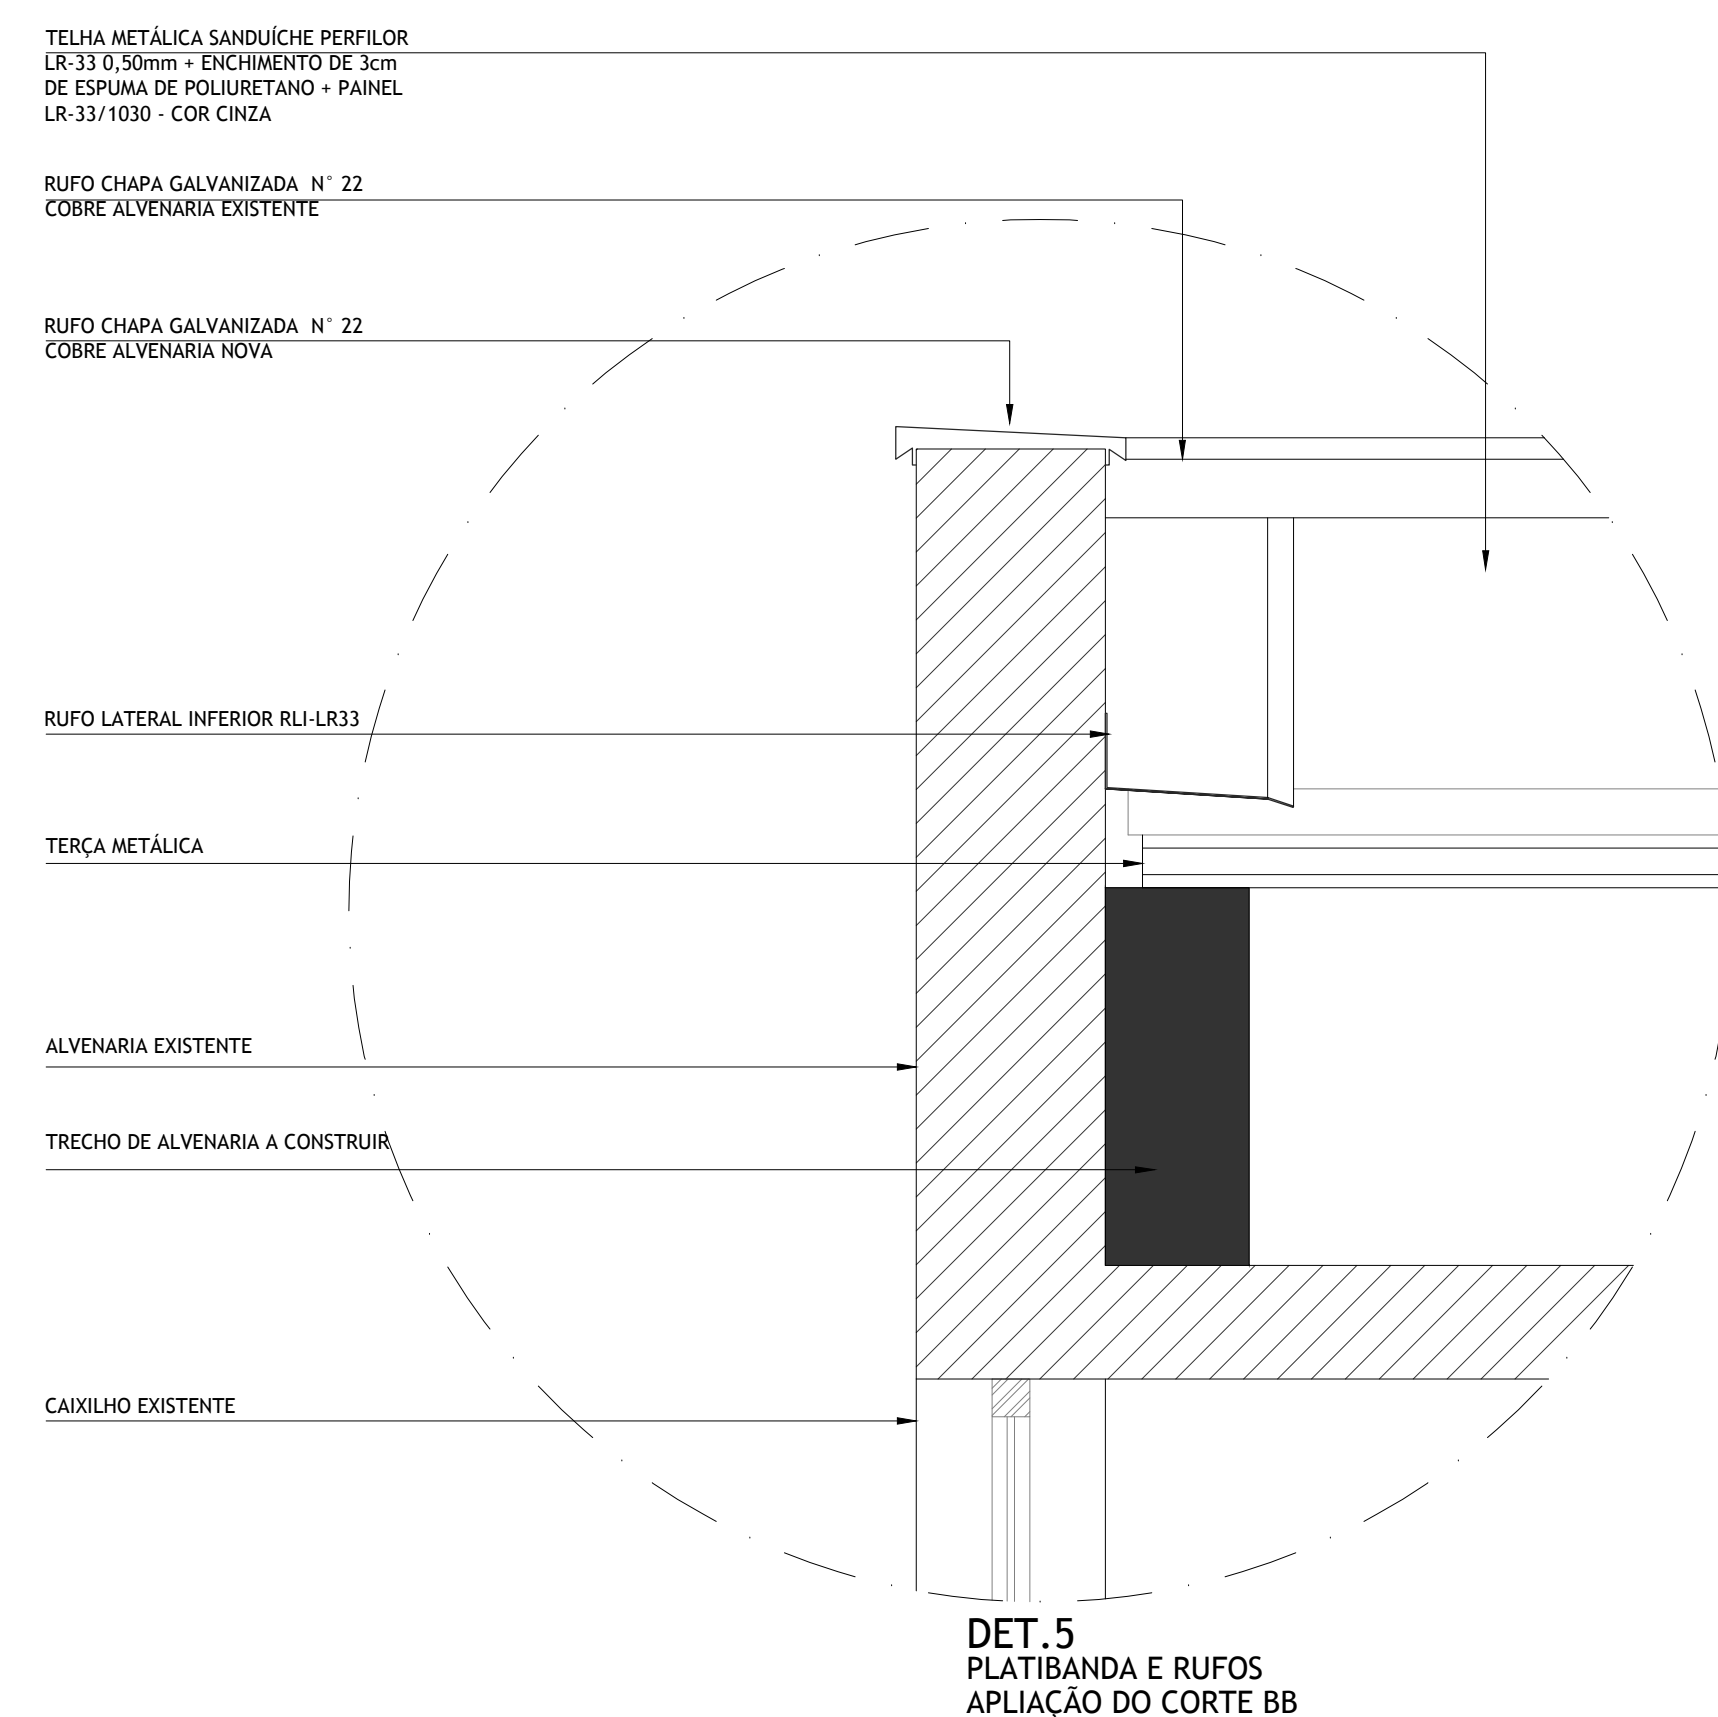


**DET. 5**  
PLATINBANDA E RUPOS  
APLICAÇÃO DO CORTE BB  
ESC. 1:10

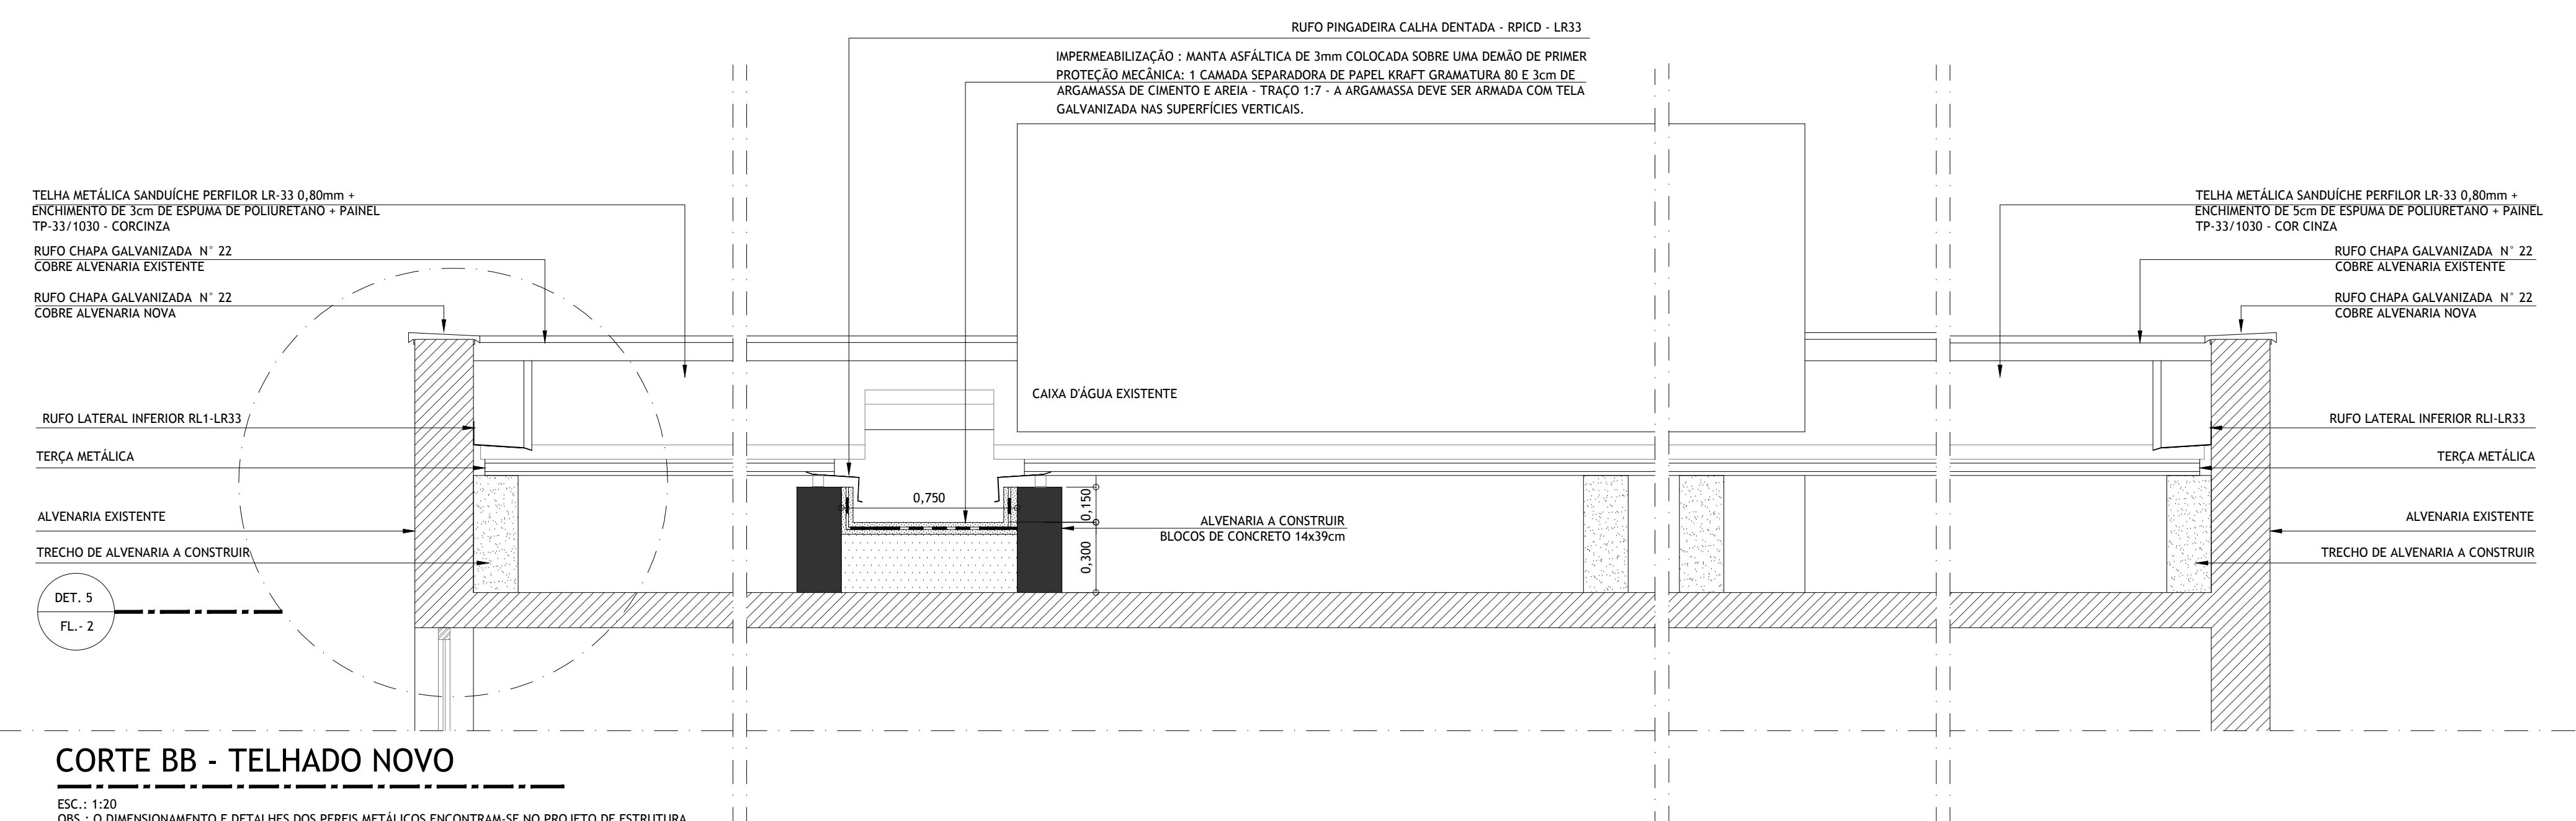

**CORTE BB - TELHADO NOVO**

ESC. 1:20  
OBS.: O DIMENSIONAMENTO E DETALHES DOS PERIS METÁLICOS ENCONTRAM-SE NO PROJETO DE ESTRUTURA

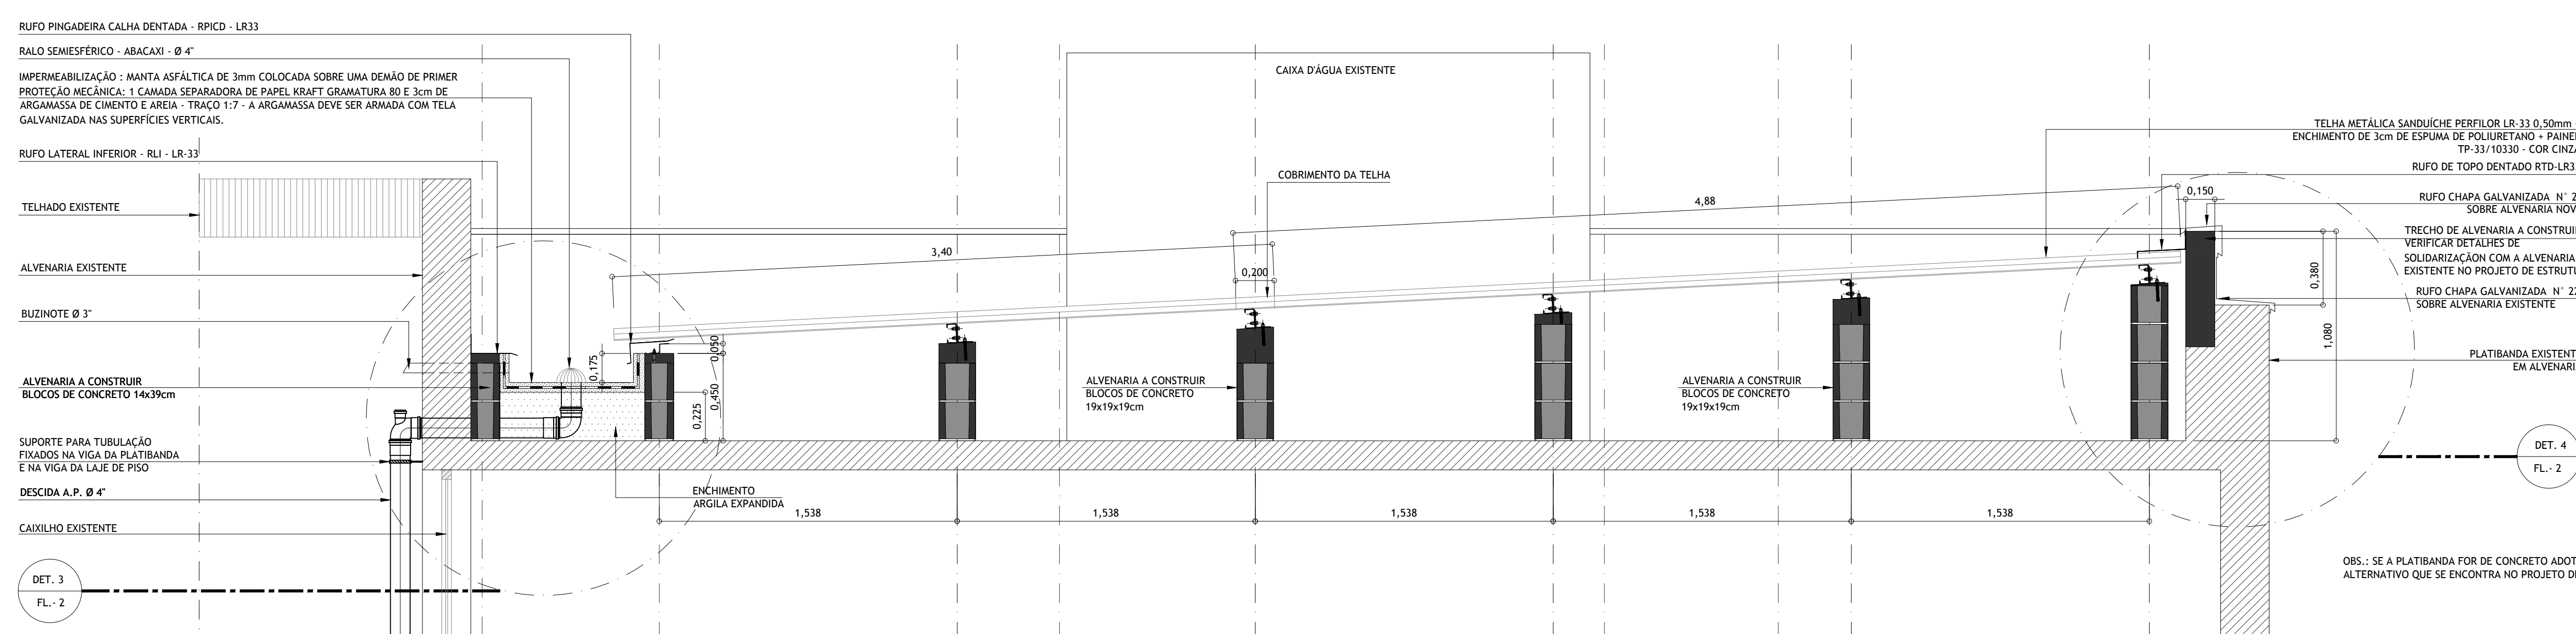

**CORTE AA - TELHADO NOVO**

ESC. 1:20  
OBS.: O DIMENSIONAMENTO E DETALHES DOS PERIS METÁLICOS ENCONTRAM-SE NO PROJETO DE ESTRUTURA

OBS.: SE A PLATINBANDA FOR DE CONCRETO ADOTAR O DETALHE ALTERNATIVO QUE SE ENCONTRA NO PROJETO DE ESTRUTURA

OBS.:  
1. CONFERIR TODAS AS MEDIDAS NO LOCAL.  
2. AS PEÇAS E MATERIAIS INDICADOS SÃO OS PROTOTIPOS COMERCIAIS QUE PODEM SER SUBSTITUIDOS POR SIMILARES

MODIFICAÇÕES	APPROVADO	DATA	CONFERÊNCIA	<b>OFICINA DE ARQUITETURA E ESTRUTURA</b> ARQ. LÉDA BRANDÃO DE OLIVEIRA ENG. SÉRGIO JOSÉ B DE OLIVEIRA	<b>PMS</b> PREFEITURA MUNICIPAL DE SÃO PAULO SECRETARIA MUNICIPAL DE CULTURA	<b>GTO</b> GERENCIAMENTO TÉCNICO DE OBRAS
	3/2	15/07/2009				
	OBS.: SE A PLATINBANDA FOR DE CONCRETO ADOTAR O DETALHE ALTERNATIVO QUE SE ENCONTRA NO PROJETO DE ESTRUTURA					
PROJETO EXECUTIVO				PROJETO EXECUTIVO		
CORTE AA e DETALHES GERAIS				ESCALA INDICADA DATA JUL 2009		