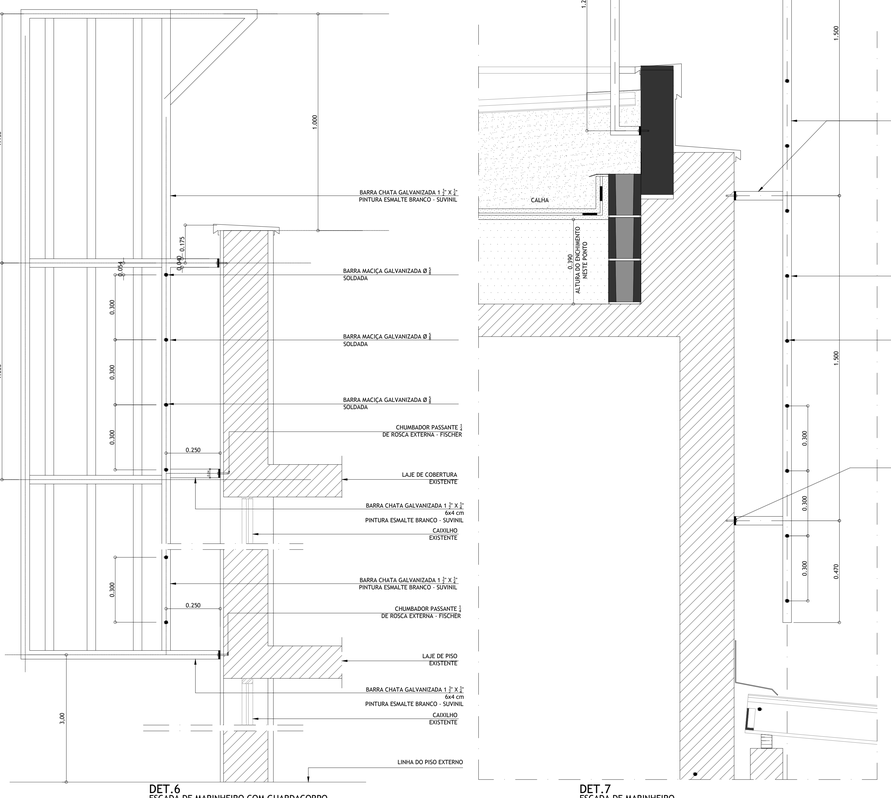

DET.6
ESCADA DE MARINHEIRO COM GUARDACORPO
CORTE DA ESCADA
ESC.1:10

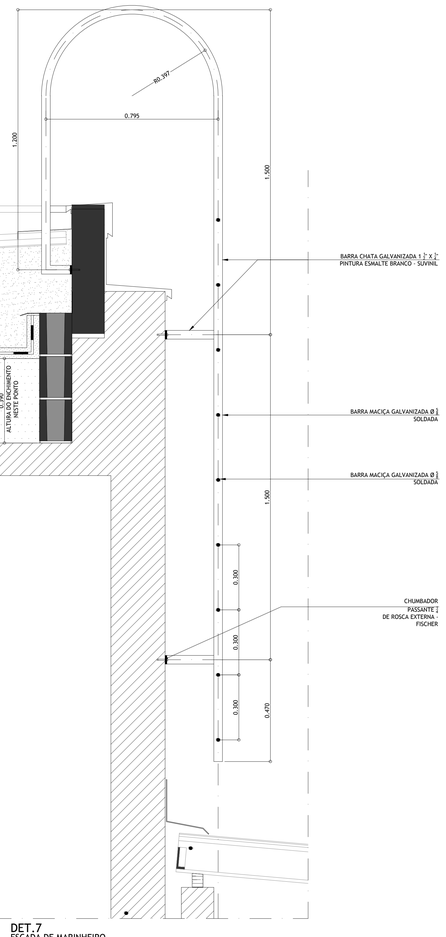

DET.7
ESCADA DE MARINHEIRO
CORTE DA ESCADA
ESC.1:10

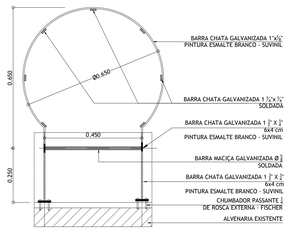

DET.6
ESCADA DE MARINHEIRO
AMPLIAÇÃO DA PLANTA DO TELHADO
ESC.1:5

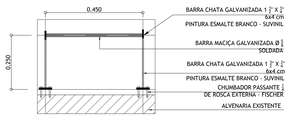

DET.7
ESCADA DE MARINHEIRO
AMPLIAÇÃO DA PLANTA DO TELHADO
ESC.1:5

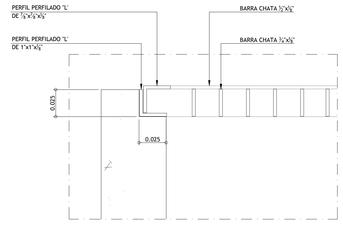

DET. A
CANALETA
APLIAÇÃO DO CORTE
ESC.1:10

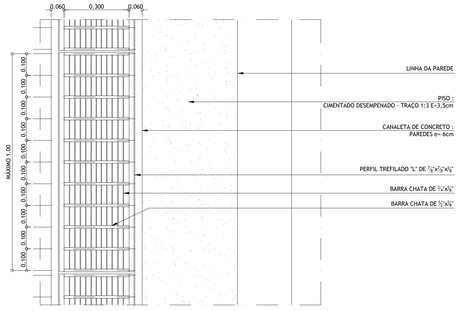

DET.8
CANALETA
APLIAÇÃO DA PLANTA DE CANALETAS
ESC.1:10

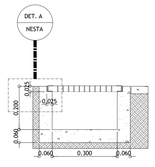

DET.8
CANALETA
CORTE
ESC.1:10

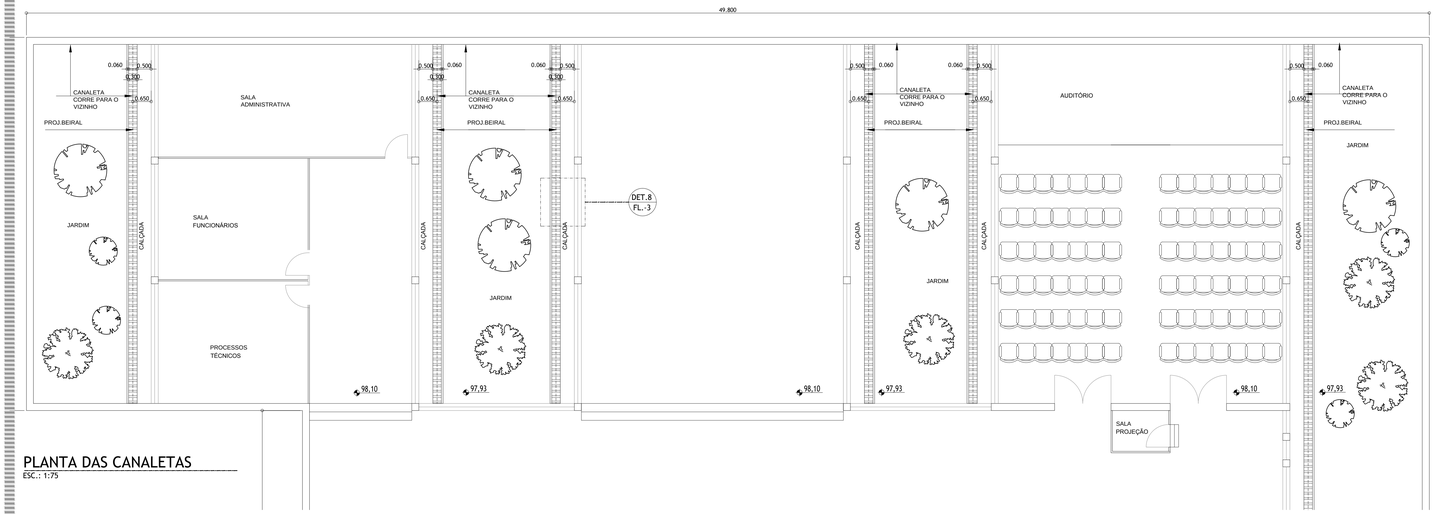

PLANTA DAS CANALETAS
ESC.: 1:75

OBS.:
1. CONFERIR TODAS AS MEDIDAS NO LOCAL
2. AS PEÇAS E .MATERIAIS INDICADOS SÃO OS PROTÓTIPOS COMERCIAIS QUE PODEM SER SUBSTITUÍDOS POR SIMILARES

MODIFICAÇÕES

AUTOR DO PROJETO		CONFERÊNCIA	
APROVAÇÃO	DATA	APROVAÇÃO	DATA
	15/07/2009		

OFICINA DE ARQUITETURA E ESTRUTURA
ARQ. LÊDA BRANDÃO DE OLIVEIRA
ENG. SÉRGIO JOSÉ B DE OLIVEIRA
R. CONCEIÇÃO DE MONTE ALEGRE, 780 - 04563-063 - SÃO PAULO TEL. 5506 1559 OFICINA@OFICINARQUITETURA.COM.BR

ARQ. LÊDA BRANDÃO DE OLIVEIRA CREA 0600673754

PMSP PREFEITURA MUNICIPAL DE SÃO PAULO
SMC GTO SECRETARIA MUNICIPAL DE CULTURA/GERENCIAMENTO TÉCNICO DE OBRAS

OBRA	BILIOTECA ROBERTO SANTOS	CODIGO IMOVEL	
LOCAL	RUA CISPLATINA, 505 - SÃO PAULO	CODIGO EMPREENDIMENTO	
FASE	PROJETO EXECUTIVO	FL - 06/06	REVISÃO/DATA 00
	DETALHES GERAIS	ESCALA INDICADA	DATA JUL/2009
		ARQUIVO BRS-ARQ-EXE-R00.dwg	