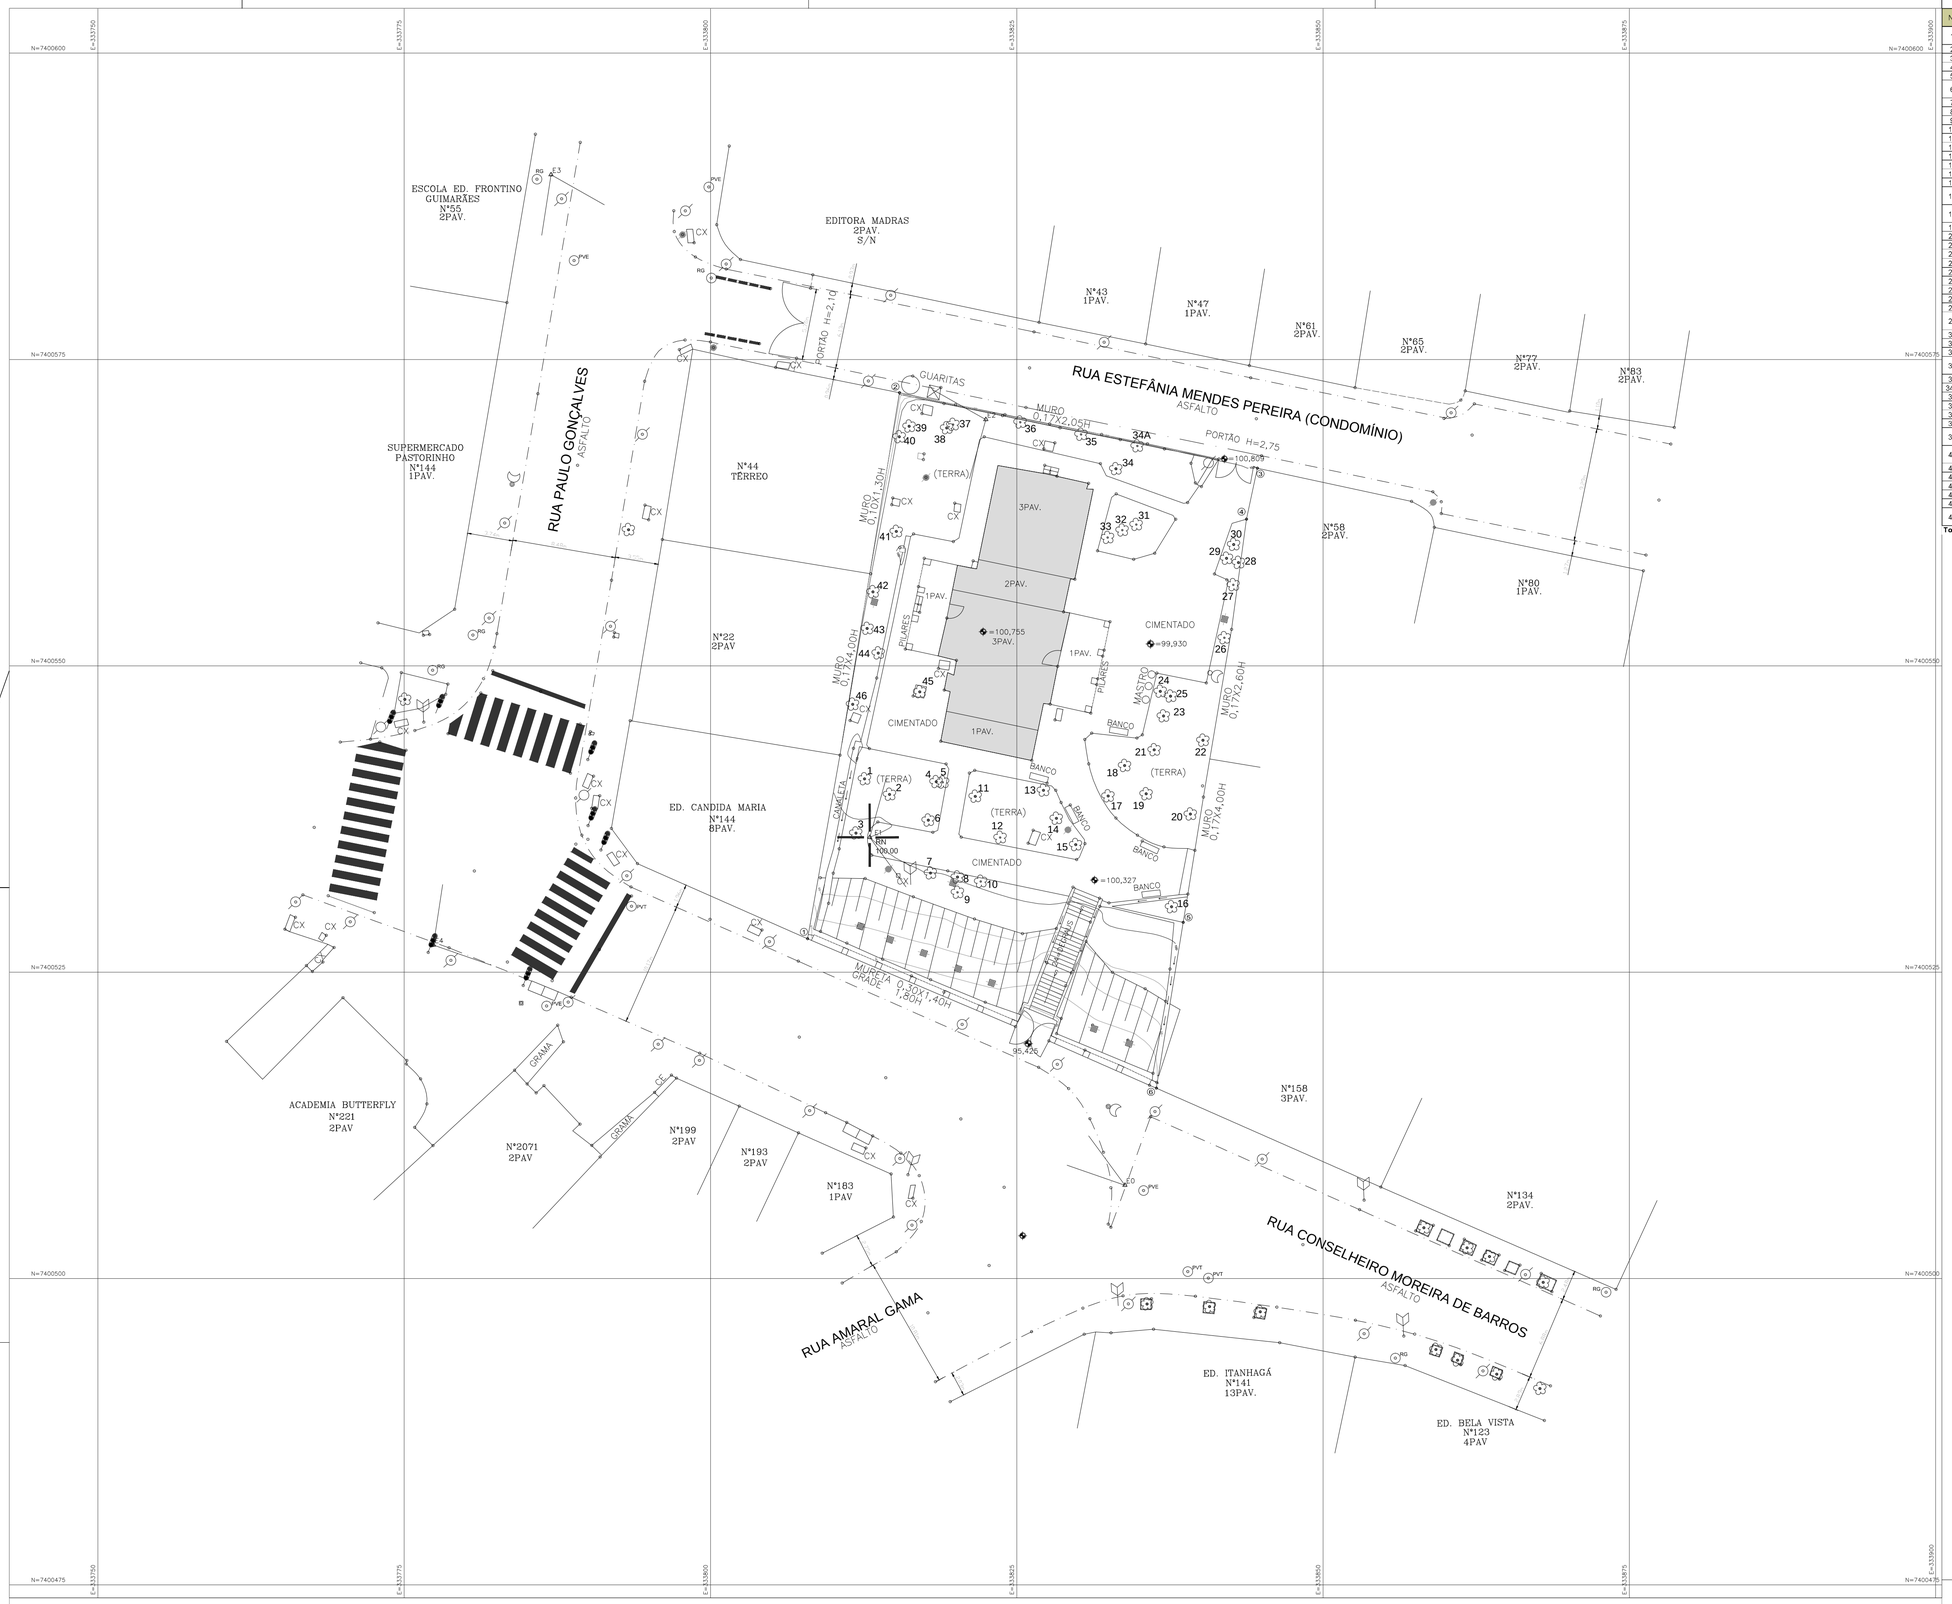

N°	Nome comum	Nome científico	DAP ≥ 3 cm	Soma do DAP (cm)	Altura (m)	Origem	Estado fitosanitário	Observação
1	Pitangueira	*Eugenia uniflora*	4+7+8	19	5,5	Nativa	Bom	Bifurcada no colo; brotação no colo; brotações nos galhos; lesões no tronco.
2	Palmeira-jerivá	*Syagrus romanzoffiana*	–	13	6	Nativa	Bom	–
3	Cheflera-arbórea	*schefflera actinophylla*	11+12	23	8	Exótica	Bom	Raízes expostas; bifurcada no colo; casca inclusa.
4	Goiabeira	*Psidium guajava*	–	10	6,5	Nativa	Bom	Lesão no tronco; levemente inclinada.
5	Toco	–	–	–	–	–	–	Toco rebrotado (DAC=12cm).
6	Jabuticabeira	*Myrciaria cauliflora*	–	18	6,5	Nativa	Regular	Painel de lesão no tronco; brotação no colo; lesão no tronco.
7	Mangueira	*Mangifera indica*	–	19	6	Exótica	Bom	Raízes expostas; lesão no tronco.
8	Mangueira	*Mangifera indica*	–	16	6	Exótica	Bom	Junto a luminária; raízes expostas; lesão no colo.
9	Toco	–	–	–	–	–	–	Toco rebrotado (DAC=6cm).
10	Toco	–	–	–	–	–	–	Toco (DAC=50cm).
11	Mangueira	*Mangifera indica*	–	24	6,5	Exótica	Bom	Lesões nos galhos.
12	Toco	–	–	–	–	–	–	Toco (DAC= 77)
13	Fênix	*Phoenix roebelenii*	–	13	4,5	Exótica	Bom	Raízes expostas.
14	Palmeira-jerivá	*Syagrus romanzoffiana*	–	21	12	Nativa	Bom	Raízes expostas; lesão no colo.
15	Fênix	*Phoenix roebelenii*	–	12	3,5	Exótica	Bom	Raízes expostas; lesão no tronco.
16	Jacarandá-mimoso	*Jacaranda mimosifolia*	–	4	3	Exótica	Regular	Bifurcada no colo; lesões no tronco; brotação no tronco
17	Pitangueira	*Eugenia uniflora*	–	3	2	Nativa	Regular	Raízes expostas; lesão no colo; lesões nos galhos; lesão no tronco.
18	Nêspera	*Eriobotrya japonica*	8+12	20	6,5	Exótica	Bom	Bifurcada no colo; brotação no colo; lesão no tronco; lesões nos galhos.
19	Jabuticabeira	*Myrciaria cauliflora*	17+23+35	75	9	Nativa	Bom	–
20	Palmeira-jerivá	*Syagrus romanzoffiana*	–	23	13	Nativa	Bom	Raízes expostas; próximo ao muro.
21	Palmeira-jerivá	*Syagrus romanzoffiana*	–	23	15	Nativa	Bom	Raízes expostas.
22	Uva-japonesa	*Hovenia dulcis*	–	41	14	Exótica	Bom	Próximo ao muro; epífitas.
23	Toco	–	–	–	–	–	–	Toco (DAC=8cm).
24	Uva-japonesa	*Hovenia dulcis*	–	5	3,5	Exótica	Bom	Lesão no colo; lesão no tronco
25	Palmeira-jerivá	*Syagrus romanzoffiana*	–	26	12	Nativa	Bom	Raízes expostas.
26	Jacarandá-mimoso	*Jacaranda mimosifolia*	–	28	12	Exótica	Regular	Inclinada; junto ao muro; lesão no tronco.
27	Jacarandá-mimoso	*Jacaranda mimosifolia*	–	34	10	Exótica	Regular	Inclinada; junto ao muro; lesão no tronco.
28	Goiabeira	*Psidium guajava*	–	7	10	Nativa	Regular	Inclinada; junto ao muro.
29	Palmeira-real	*Archontophoenix cunninghamii*	–	27	15	Exótica	Bom	Raízes exposta; lesão no colo; lesão no tronco.
30	Palmeira-jerivá	*Syagrus romanzoffiana*	–	16	6,5	Nativa	Bom	–
31	Palmeira-jerivá	*Syagrus romanzoffiana*	–	29	15	Nativa	Bom	Raízes expostas; lesões no tronco.
32	Cheflera-arbórea	*schefflera actinophylla*	–	19	13	Exótica	Bom	Raízes expostas; brotação de cheflera na copa.
33	Palmeira-jerivá	*Syagrus romanzoffiana*	–	26	16	Nativa	Ruim	Raízes expostas; lesão no colo; painel de lesão no tronco.
34	Palmeira-jerivá	*Syagrus romanzoffiana*	–	23	15	Nativa	Bom	Epífitas; brotação de cheflera na copa.
34A	Toco	–	–	–	–	–	–	Toco (DAC=48cm).
35	Toco	–	–	–	–	–	–	Toco (DAC=53cm).
36	Toco	–	–	–	–	–	–	Toco (DAC=20cm).
37	Uva-japonesa	*Hovenia dulcis*	–	4	3	Exótica	Bom	Junto ao indivíduo 38.
38	Oiteiro	–	16+18+21	55	9	–	Bom	Junto ao indivíduo 37; epífitas; brotações nos galhos.
39	Alfeneiro	*Ligustrum lucidum*	–	27	9	Exótica	Bom	Raízes expostas; lesão no tronco; brotações nos galhos; brotação no tronco.
40	Nêspera	*Eriobotrya japonica*	–	11	7	Exótica	Bom	Junto ao muro; brotação colo; brotação no tronco; lesão no tronco.
41	Nêspera	*Eriobotrya japonica*	–	23	8	Exótica	Bom	Brotação no tronco, brotação no colo; lesão no tronco.
42	Nêspera	*Eriobotrya japonica*	–	18	9	Exótica	Bom	Próximo ao muro; brotação no tronco; lesão no tronco.
43	Nêspera	*Eriobotrya japonica*	–	18	10	Exótica	Bom	Próximo ao muro.
44	Goiabeira	*Psidium guajava*	–	11	8	Nativa	Bom	Raízes expostas; lesão no tronco.
45	Jabuticabeira	*Myrciaria cauliflora*	20+24	44	9	Nativa	Bom	Lesões nos troncos.
46	Amoreira	*Morus nigra*	3+3	6	3	Exótica	Bom	Junto ao muro; trifurcada no colo; brotações no colo; brotações nos troncos.

Total de 47 indivíduos

CONVENÇÕES TOPOGRÁFICAS

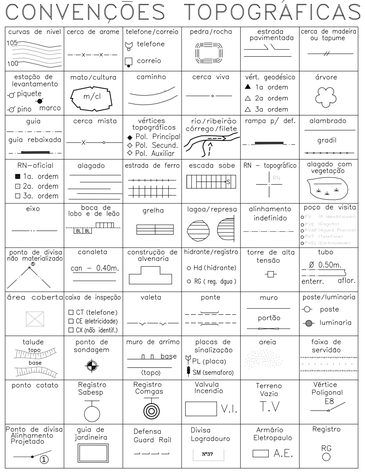

PLANTA DE SITUAÇÃO SEM ESCALA

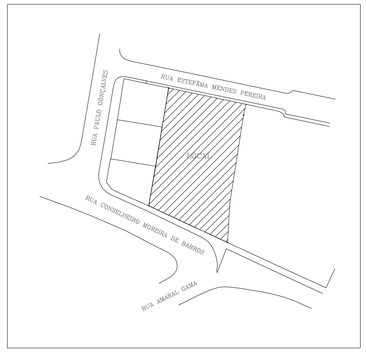

PMSP — PREFEITURA DO MUNICÍPIO DE SÃO PAULO
SMC — SECRETARIA MUNICIPAL DE CULTURA
GTO — GERENCIAMENTO TÉCNICO DE OBRAS

ÁREAS:	NOTAS	REVISÕES:	
ÁREA LEVANTADA: 5.221,223 m²	MEDIDAS E NÍVEIS EM METROS:	DATA:	VISTO:
ÁREA DO TERRENO: 1.441,499m²			
ÁREA DO ENTORNO: 3.779,723m²			
OBSERVAÇÕES:			
COORDENADAS OBTIDAS ATRAVÉS DE GPS DE NAVEGAÇÃO	MODIFICAÇÕES:		

GTO -GERENCIAMENTO TÉCNICO DE OBRAS

COORDENADOR :
AUTOR DO PROJETO :
FISCALIZAÇÃO :
CREA:
Unibras CONSTRUÇÕES LTDA
Rua : Antonio Defini, 111 - Centro - Pereópolis-SP
Tel.: (11) 4304-0633 Tel.: (18) 3652-0633
Desenhista: Valdiery Oliveira
RESPONSÁVEL PELO LEVANTAMENTO:
ENG° AGRÔNOMO: VALDIR DIAS CREA: 0500564963

OBRA	BIBLIOTECA MUNICIPAL NARBAL FONTES	PROCESSO	
LOCAL	RUA CONSELHEIRO MOREIRA DE BARROS, 170 - SP	CÓDIGO EMPREENDIMENTO	
FASE	CADASTRAMENTO ARBÓREO	FL - 01/01	REVISÃO DATA
	ARBÓREO	ESCALA 1/250	DATA 25/08/2011
		ARQUIVO BIBLIOTECA NARBAL FONTES-ARB .dwg	