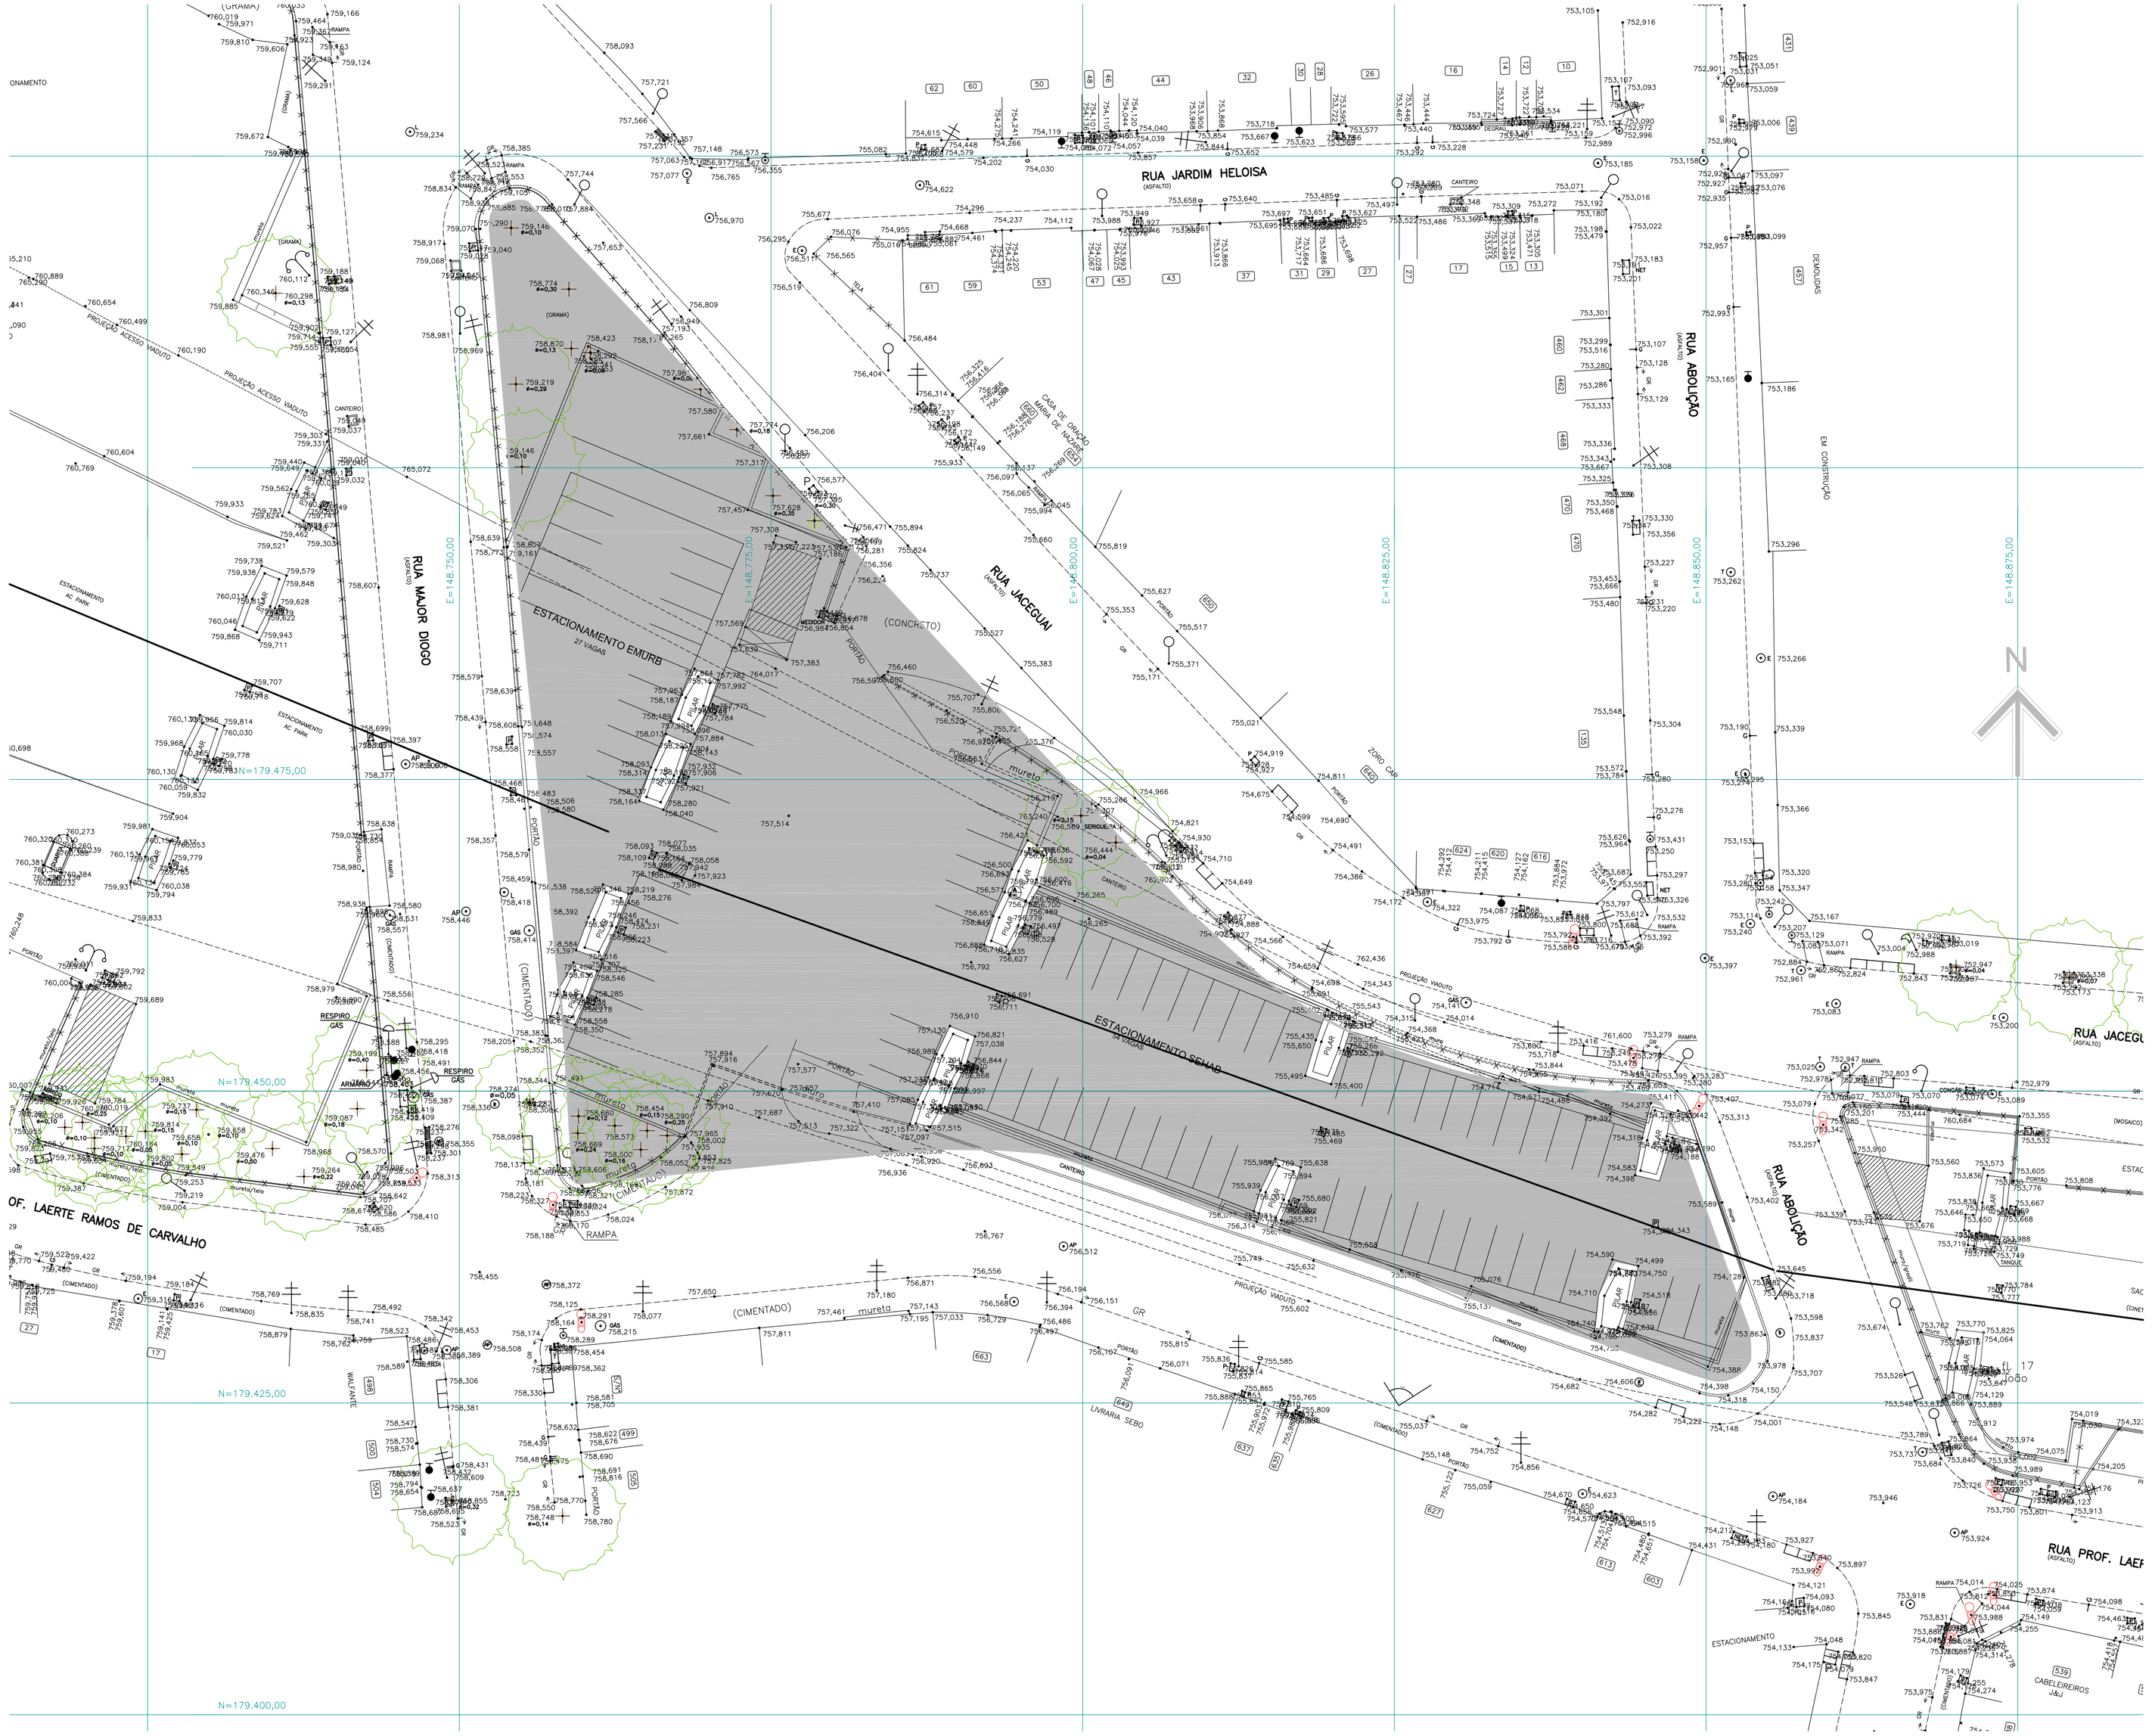

LEGENDA

ÁREA OBJETO DA CONCESSÃO

COBERTA: 2.411.49 m²
TOTAL = 3.258.77 m²

ÁRVORE EXISTENTE

N.M.

DESENHOS DE REFERENCIA

DOCUMENTOS EXTERNOS DE REFERÊNCIA

DESENHO Nº
J M F 0 0 0 0 5 0 0

SUBSTITUIDO POR Nº

SUBSTITUI Nº

OBRA

BAIXIOS DE VIADUTOS
VIADUTO JÚLIO DE MESQUITA FILHO

TÍTULO

ÁREA B
LEVANTAMENTO PLANIALTIMÉTRICO

ESCALA 1:250

0 5 10 20m
ESCALA GRÁFICA

FONTES
MDC – MAPA DIGITAL DA CIDADE, 2003–2004 | UTM SAD 69, ZONA 23

NOTAS
1. COTAS E DIMENSÕES EM METROS, EXCETO QUANDO INDICADO;
2. VERIFICAR MEDIDAS IN LOCO;

NOME\VISTO		DATA
PROJETO	SEP/ NAU	10/2014
LIBERAÇÃO		

PREFEITURA DA CIDADE DE
SÃO PAULO
DESENVOLVIMENTO URBANO

SPURBANISMO

ESTE DESENHO É PROPRIEDADE DA SPURBANISMO NÃO PODENDO SER REPRODUZIDO E/OU REVELADO NO TODO OU EM PARTE SEM SUA AUTORIZAÇÃO.