

CONCORRÊNCIA INTERNACIONAL N° [●]

CONCESSÃO PARA ADMINISTRAÇÃO, MANUTENÇÃO, CONSERVAÇÃO, EXPLORAÇÃO COMERCIAL E REQUALIFICAÇÃO DO TERMINAL DE ÔNIBUS PRINCESA ISABEL E DE SEUS EMPREENDIMENTOS ASSOCIADOS, E REALIZAÇÃO DE OBRAS DE MELHORIA NO PERÍMETRO DE ABRANGÊNCIA.

**SUBANEXO V DO MEMORIAL DESCRITIVO DA ÁREA – LEVANTAMENTO PLANIALTIMÉTRICO
CADASTRAL DO TERMINAL**

O presente Anexo é composto pelo levantamento planialtimétrico cadastral do Terminal de Ônibus Princesa Isabel.

Os dados aqui reunidos não exigem as LICITANTES de realizarem consultas formais à Administração Pública Municipal no caso de eventuais divergências entre os dados deste Anexo e outras fontes de informação.

2ª CONSULTA PÚBLICA

CONVENÇÕES

- ALINHAMENTO DESTACADO
- ARCO E SEU GEOMÉTRICO
- ARREDO DA TELEFONIA
- BALCÃO DE CONCRETO
- ARMÁRIO DE ELETRICIDADE
- BOSA DE LIXO
- BOSA DE LIXO
- BANCA (ARRENDADO/ELECT.)
- CERCA DE ARAME, ALAMBRADE DO GRUPO
- CERCA DE MADEIRA OU TAVELA
- CERCA VIVA
- CASA DE PASSAGEM NÃO IDENTIFICADA DO DVD E DVD
- CASA DE PASSAGEM DA TELEFONIA
- CASA DE PASSAGEM DE ELECTRICIDADE
- VALEIA DE INCENDO
- CASA DE VENTILACAO (DENTRO) DO GRUPO
- CASA DO COZINHO
- CELEBRADA
- CASA DE TRANSFORMADORES DA ELECTRICIDADE
- ALINHAMENTO PRAEIAL E NOME DO LOCOMODORO
- ALTIUDE DO COTA DO PONTO
- CASA DE DISTRIBUICAO DA ELECTRICIDADE
- DISTRIBUIDOR (QUADRO PALCO/DELECT.)
- DEDO
- DIAM.
- GRANDELA
- HIDRANTE
- HIDRANTE
- LOGICA
- LUMINARIA
- MURO DO MURETA DA ALVENARIA
- MURO DE BARRICA
- MURO DE ARRABO
- MARCO DE REFERENCIA DE NAVI
- MARCO QUILOMETRICO
- MARCO VERMELHO
- QUADRO
- PROJEL
- POCO DE VISTA NÃO IDENTIFICADO
- POCO DE VISTA DE ÁGUA PLUVIA
- POCO DE VISTA DE ESSEIO (CHEBRE)
- POCO DE VISTA DA ELECTRICIDADE
- POCO DE VISTA DA TELEFONIA
- POSTE
- POSTE METALICO
- PLACA DE SINALIZACAO OU INDICACAO
- PRAÇA DE OMBRIZ
- REDEIRO DA GARAGEM
- REDEIRO DO COZINHO
- RELEITOR DO VARIACAO
- RELE TORNA SU ASTRONAVO
- RELEIO DISTAL
- SEMAFORO
- POSTE PARA OMBRIZ ELECTRIC
- TELEFONE PUBLICO (DREIAR)
- TALUDE (BARRANCO)
- VALEIA DE COMBUSTIVEL
- VALEIA VAO E CALADELA
- VEREJA DA FOLIOCAL


Nome	Descrição	Nome	Eixo	Cota
1001	E	2 336 017 3277	332 499 5156	748 1410
1002	E	2 336 018 4980	332 500 8209	744 6430
1003	E	2 336 020 2174	332 500 7234	744 2630
1004	E	2 336 024 6213	332 494 8242	744 5430
1005	E	2 336 136 8620	332 384 3873	744 3110
1006	E	2 336 138 3863	332 324 2674	744 5860
1007	E	2 336 162 4670	332 333 3674	748 8100
1008	E	2 336 161 1683	332 334 3674	744 8240
1009	E	2 336 427 3209	332 086 0460	742 8170
1010	E	2 336 496 7662	332 164 8178	744 8200
1011	E	2 336 576 6108	332 264 2778	748 5160
1012	E	2 336 576 2400	332 725 3388	744 2400
1013	E	2 335 181 4413	332 735 5577	748 4460
1014	E	2 335 574 0460	332 846 3384	744 0460
1015	E	2 335 521 1550	332 336 5588	747 0570
1016	E	2 335 521 0460	332 443 2674	748 8200
1017	E	2 335 043 8111	332 276 8338	744 8460
1018	E	2 335 051 0460	332 446 3374	744 0510
1019	E	2 335 049 3067	332 346 1734	744 4960
1020	E	2 335 047 4460	332 714 8242	744 4960
1021	E	2 335 521 2400	332 834 3574	747 7430
1022	E	2 335 610 7430	332 811 5874	733 7030
1023	E	2 335 461 8046	332 033 1504	733 1570
1024	E	2 335 455 0460	332 619 7474	733 4190
1025	E	2 335 275 2108	332 826 1298	743 0330
1026	E	2 335 286 3569	332 926 8247	742 8810
1027	E	2 335 284 2400	332 490 8247	742 8810
1028	E	2 335 284 2400	332 136 5172	744 8170
1029	ALUX	2 336 435 7430	332 178 9808	744 8370
1030	ALUX	2 336 435 7430	332 223 2998	744 8360
1031	ALUX	2 336 380 6736	332 115 8044	748 3330
1032	ALUX	2 336 414 8242	332 138 2882	744 8900
1033	ALUX	2 336 414 8242	332 068 8808	744 8900
1034	ALUX	2 336 022 7430	332 838 8242	733 8790

749,326

ALTIUDE DO COTA DO PONTO


749,326

ALTIUDE DO COTA DO PONTO

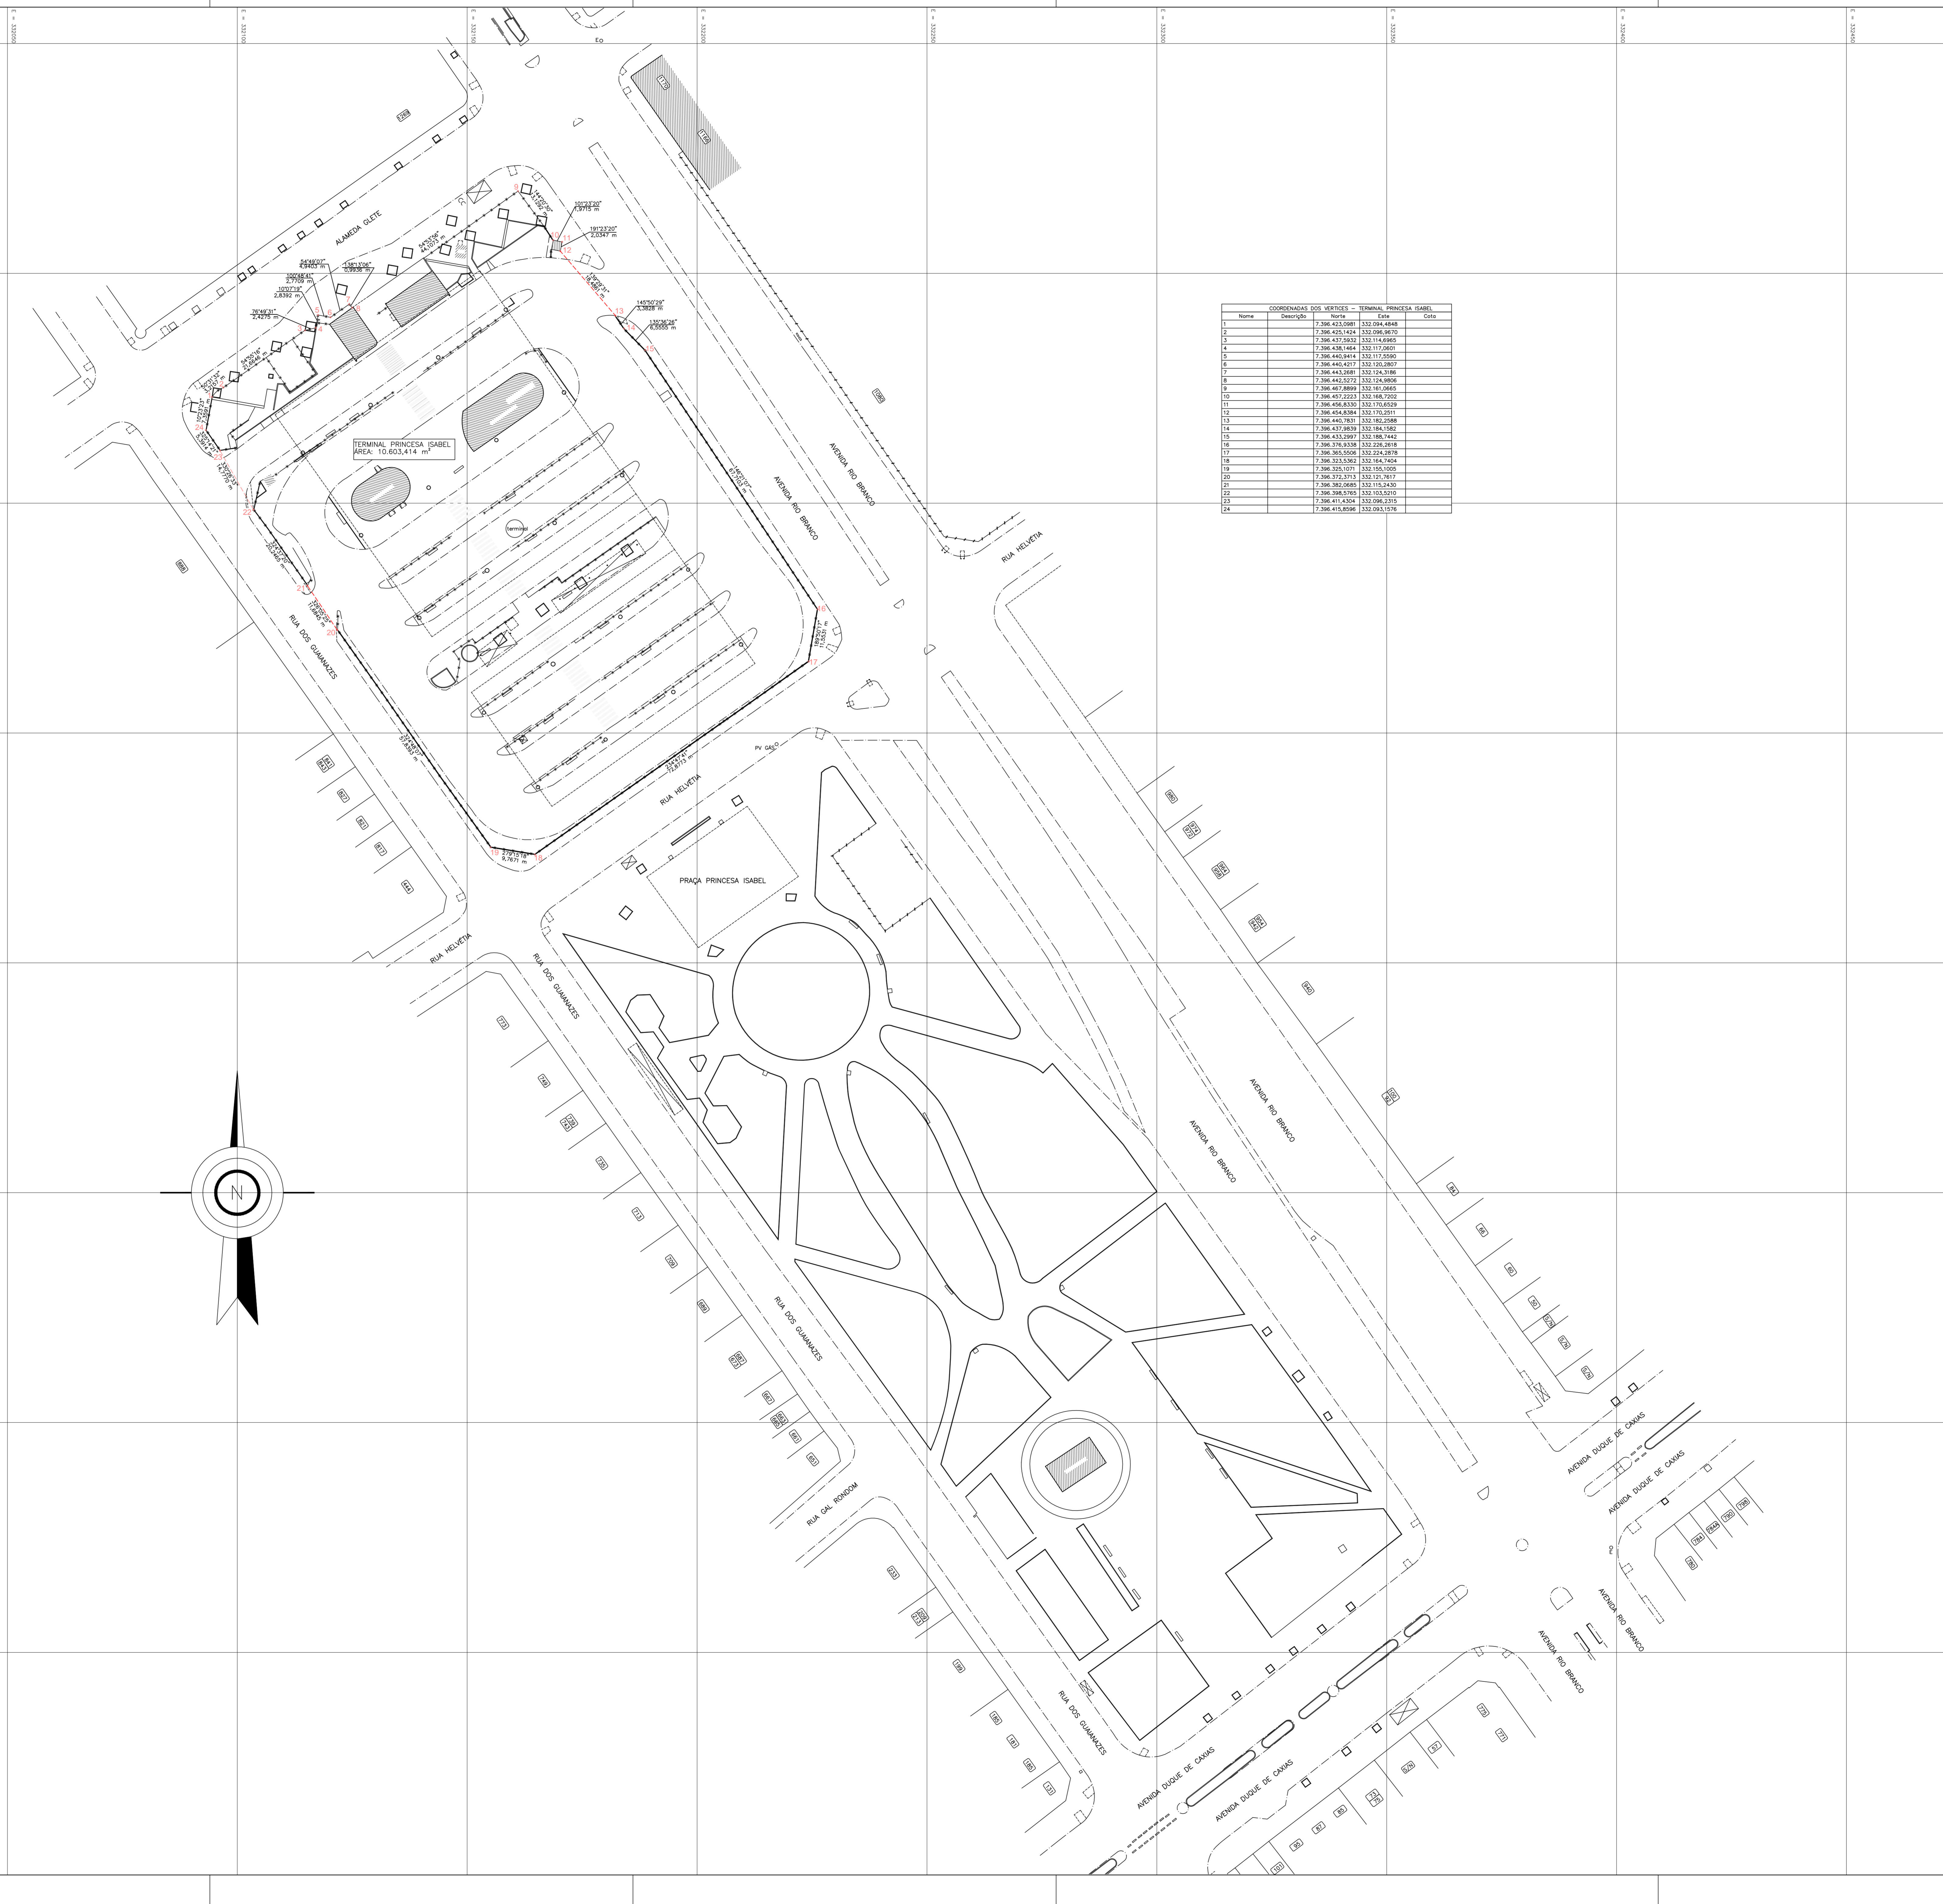

COORDENADAS DOS VERTICES - TERMINAL PRINCESA ISABEL

Nº	Descrição	Norte	Este	Cota
1		7.386.423.0887	332.264.4848	
2		7.386.423.1244	332.266.9870	
3		7.386.427.0682	332.114.6985	
4		7.386.426.1864	332.11.0687	
5		7.386.445.8414	332.117.0590	
6		7.386.445.4177	332.102.8887	
7		7.386.445.2687	332.124.2346	
8		7.386.445.5272	332.124.8888	
9		7.386.467.8889	332.161.0685	
10		7.386.463.2723	332.166.7032	
11		7.386.468.4332	332.170.5029	
12		7.386.468.4394	332.170.2687	
13		7.386.445.9817	332.162.2588	
14		7.386.437.8609	332.184.1887	
15		7.386.435.2887	332.184.7442	
16		7.386.476.1888	332.262.8188	
17		7.386.365.5008	332.224.2878	
18		7.386.323.5082	332.164.8188	
19		7.386.325.0371	332.165.0506	
20		7.386.372.3173	332.171.8877	
21		7.386.362.0685	332.172.4740	
22		7.386.366.1888	332.152.8200	
23		7.386.411.4304	332.066.2815	
24		7.386.411.8384	332.053.0706	

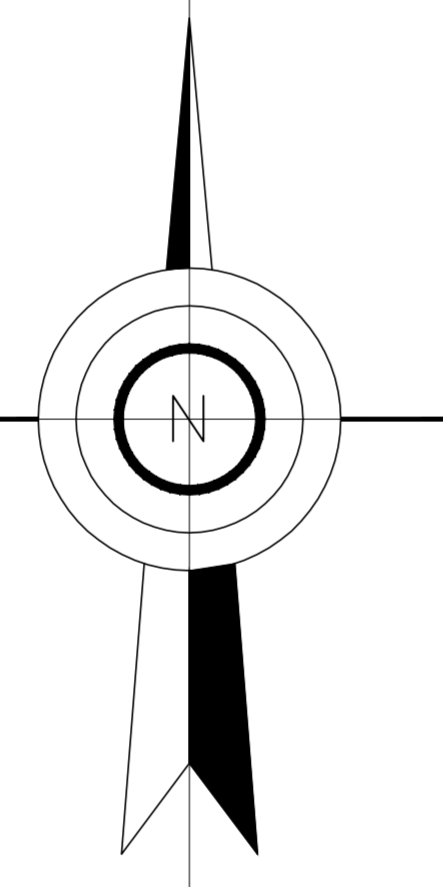

ARTICULACAO DAS FOLHAS

LEGENDA

NOTAS

REVISAO	VISTO PROJETISTA	DATA	VISTO SP OBRAS	DATA

DESENHOS DE REFERENCIA

DOCUMENTOS EXTERNOS DE REFERENCIA

REDE BASICA DE REFERENCIA GEODESICA DO MUNICIPIO DE SAO PAULO
VERTICES UTILIZADO SISTEMA COORDENADAS SAD-69
V-2296 AC
V-2257 AC

DESENHO Nº
T | P | R | C | 0 | 1 | 0 | T | 0 | 1 | 1 | 0

SUBSTITUIDO POR Nº
SUBSTITUI Nº

OBRA
PRAÇA PRINCESA ISABEL
(AVENIDA RIO BRANCO)
TITULO
LEVANTAMENTO PLANALTIMETRICO CADASTRAL

ESCALA 1:500

DESENHO Nº

RESPONSÁVEL TÉCNICO	CREA

PROJETO	VISTO	DATA
REINALDO CESAR / SINALDO B DOS SANTOS		MAIO/2018

DESENHO	VERIFICADO	MAIO/2018
REINALDO CESAR DE OLIVEIRA		

APROVACAO	MAIO/2018
SINALDO BARBOSA DOS SANTOS	

LIBERACAO	MAIO/2018
SINALDO BARBOSA DOS SANTOS	

SP Obras
CONSTRUINDO A SÃO PAULO DO FUTURO

ESTE DESENHO E PROPRIEDADE DA SP OBRAS, NÃO PODENDO SER REPRODUZIDO SEM A AUTORIZACAO DO DESENHADOR NO TODO OU EM PARTE SEM SUA AUTORIZACAO.

APROVACAO FINAL	DATA

VERIFICACAO	

APROVACAO	

LIBERACAO	