




XI: 333171
 X2: 333596
 X3: 333596

RESPONSÁVEL TÉCNICO:	APROVADO 1:	CREA:	APROVADO 2:	RE:	APROVADO 3:	APROVADO 4:	CREA:
Localidade: LIBERDADE	Localidade: LIBERDADE	Localidade: LIBERDADE	Localidade: LIBERDADE	Localidade: LIBERDADE	Localidade: LIBERDADE	Localidade: LIBERDADE	Localidade: LIBERDADE
Descrição: PATIO DO COLEGIO	Descrição: PATIO DO COLEGIO	Descrição: PATIO DO COLEGIO	Descrição: PATIO DO COLEGIO	Descrição: PATIO DO COLEGIO	Descrição: PATIO DO COLEGIO	Descrição: PATIO DO COLEGIO	Descrição: PATIO DO COLEGIO
CTTC-SW/11	CTTC-SW/11	CTTC-SW/11	CTTC-SW/11	CTTC-SW/11	CTTC-SW/11	CTTC-SW/11	CTTC-SW/11
ELABORADO	VERIFICADO	APROVADO 3	APROVADO 4	PLANTA N.º: MUB-33032	ESCALA: 1:750	PLANTA N.º: MUB-33032	PLANTA N.º: MUB-33032
DATA	DATA	DATA	DATA	DATA	DATA	DATA	DATA
//	//	//	//	//	//	//	//

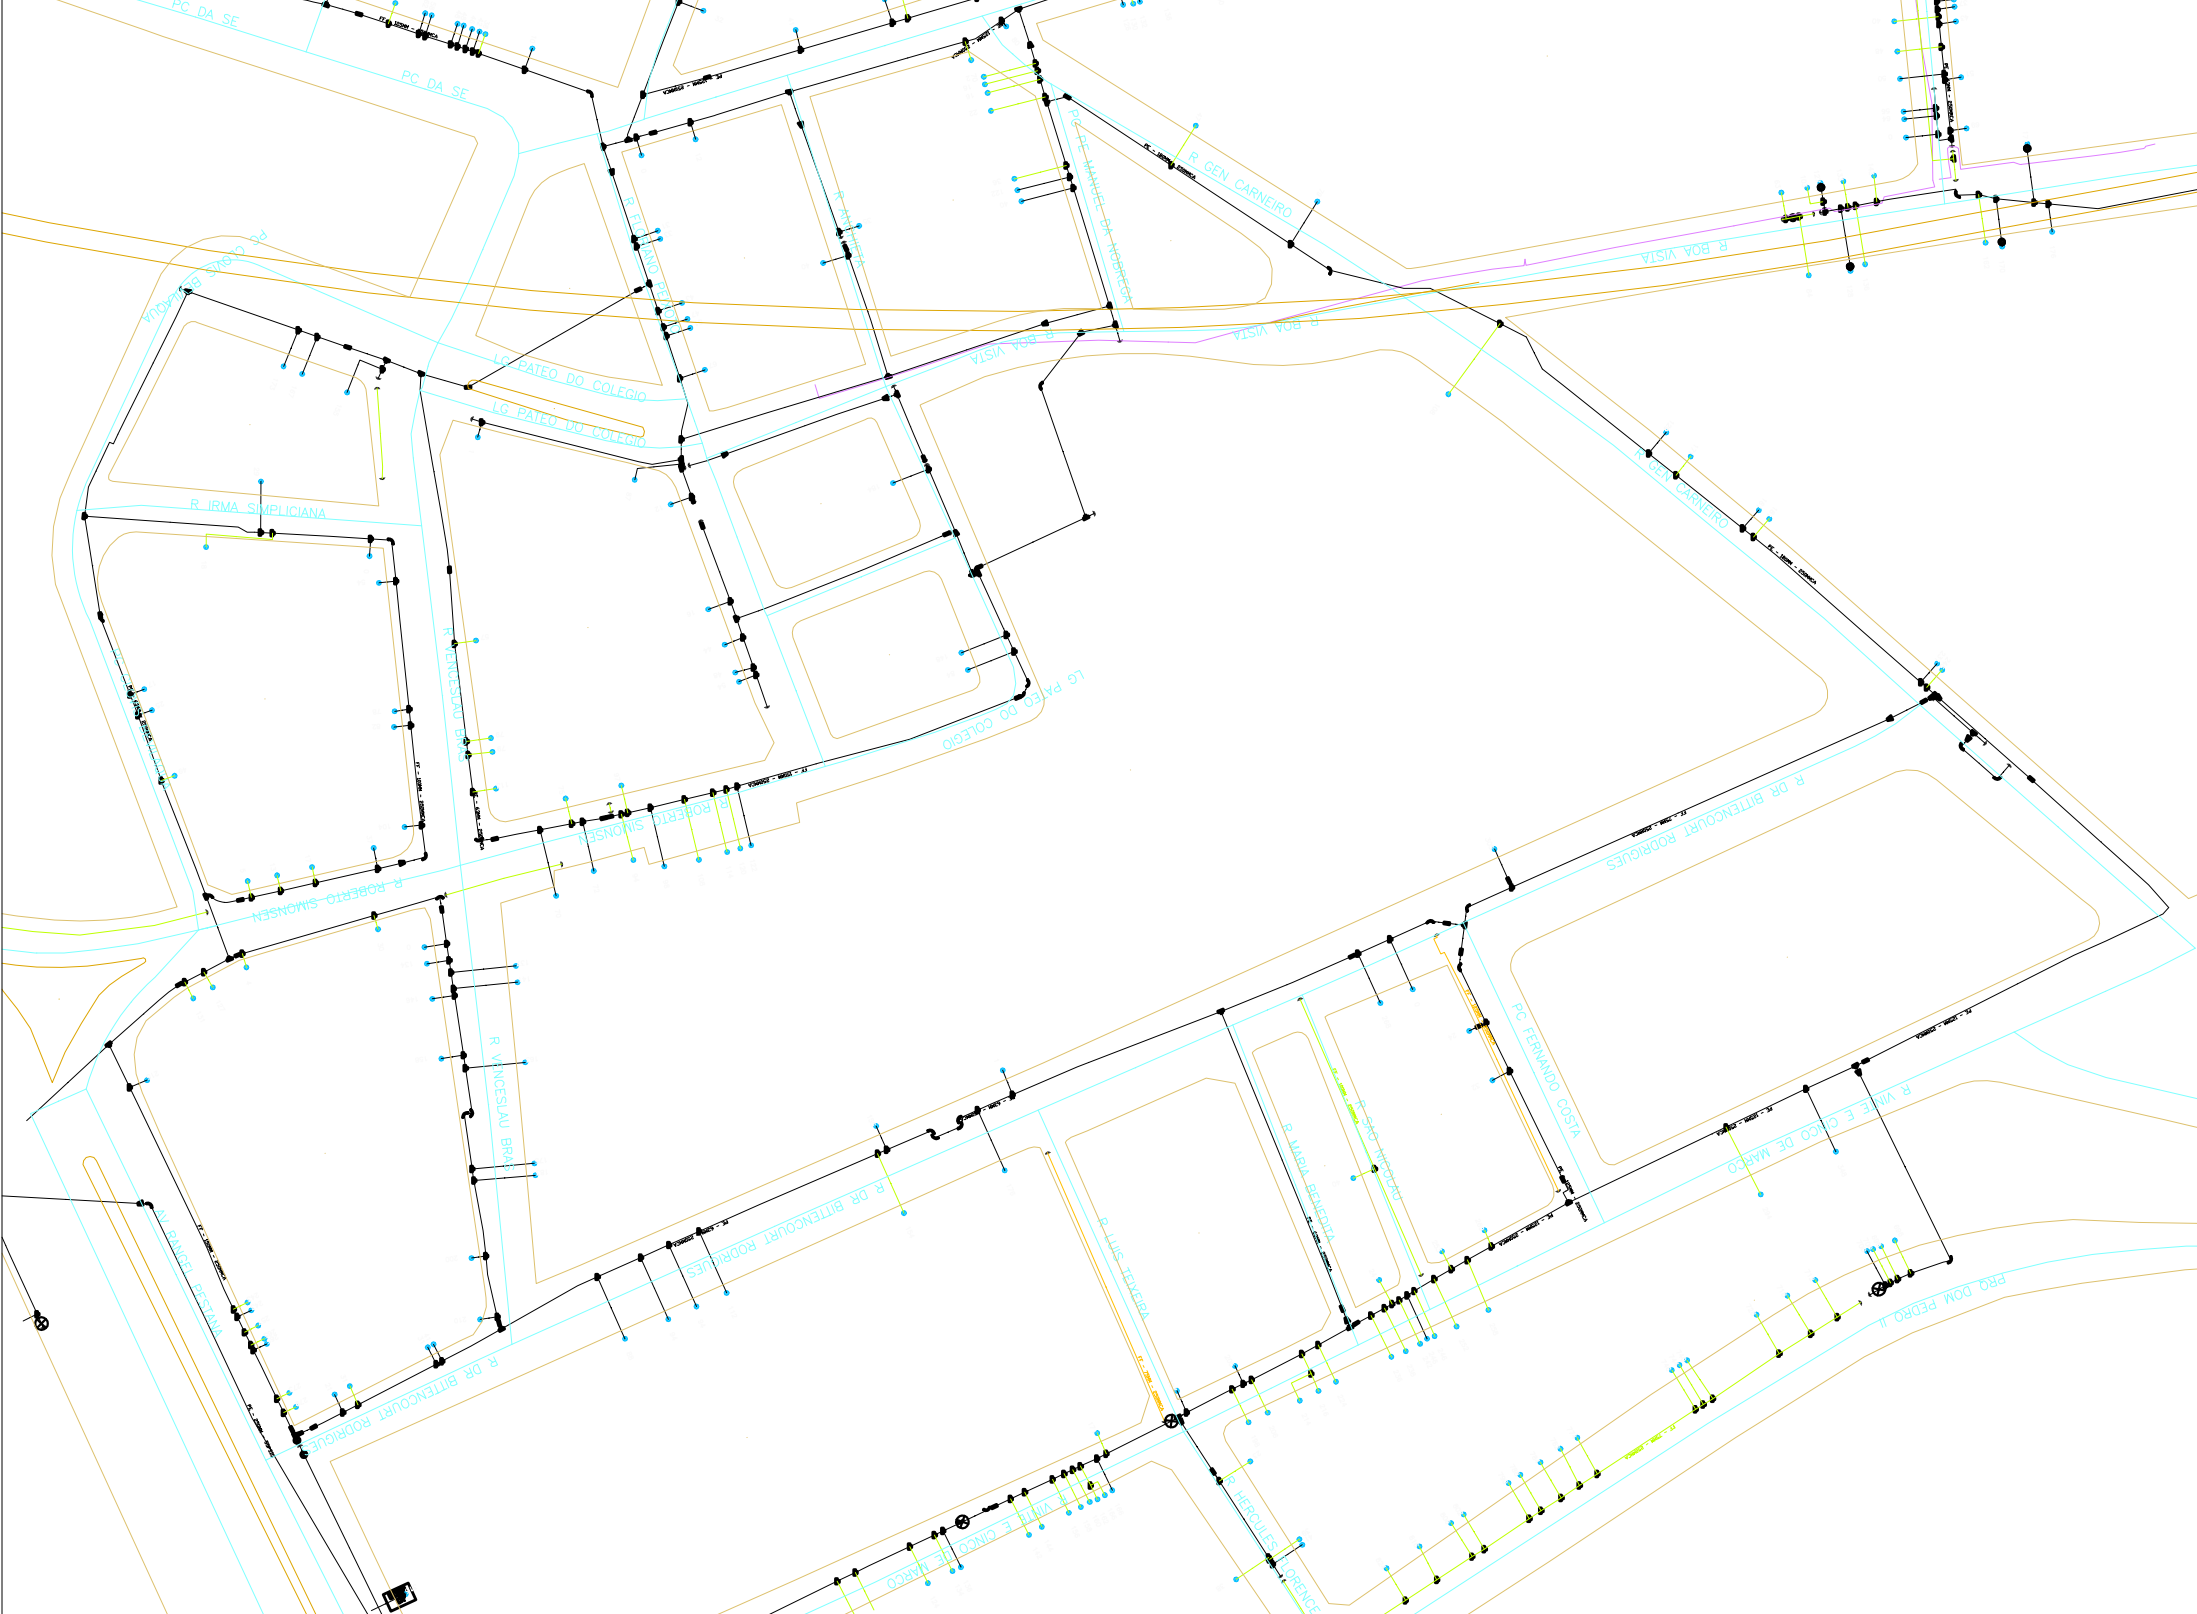

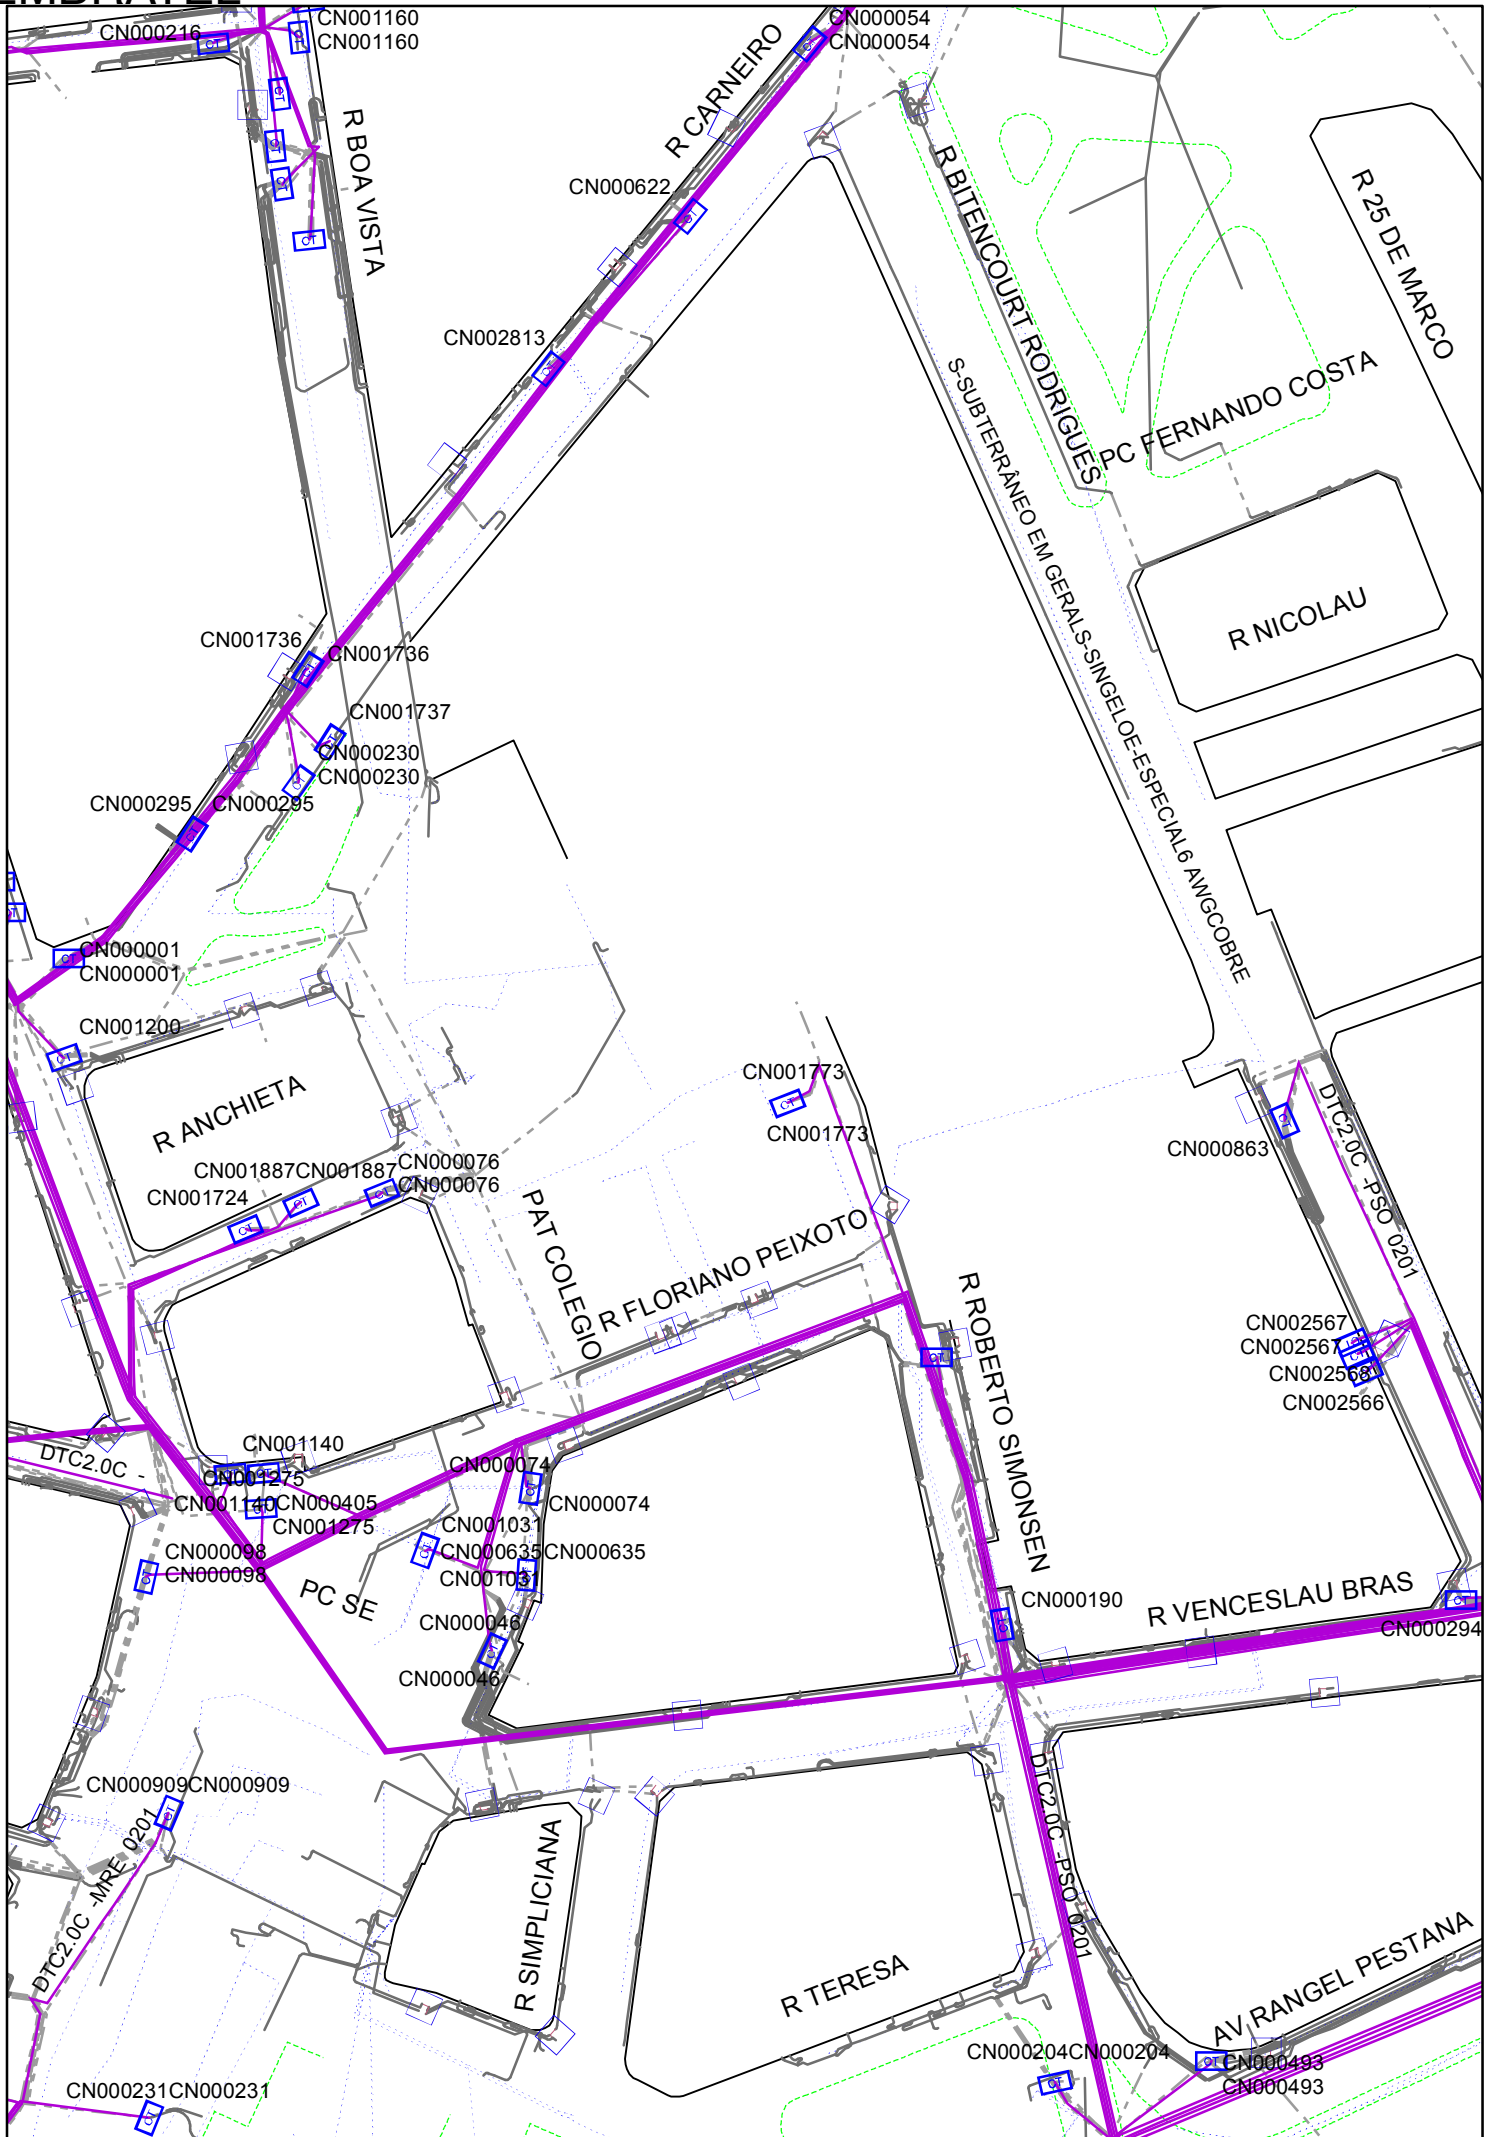

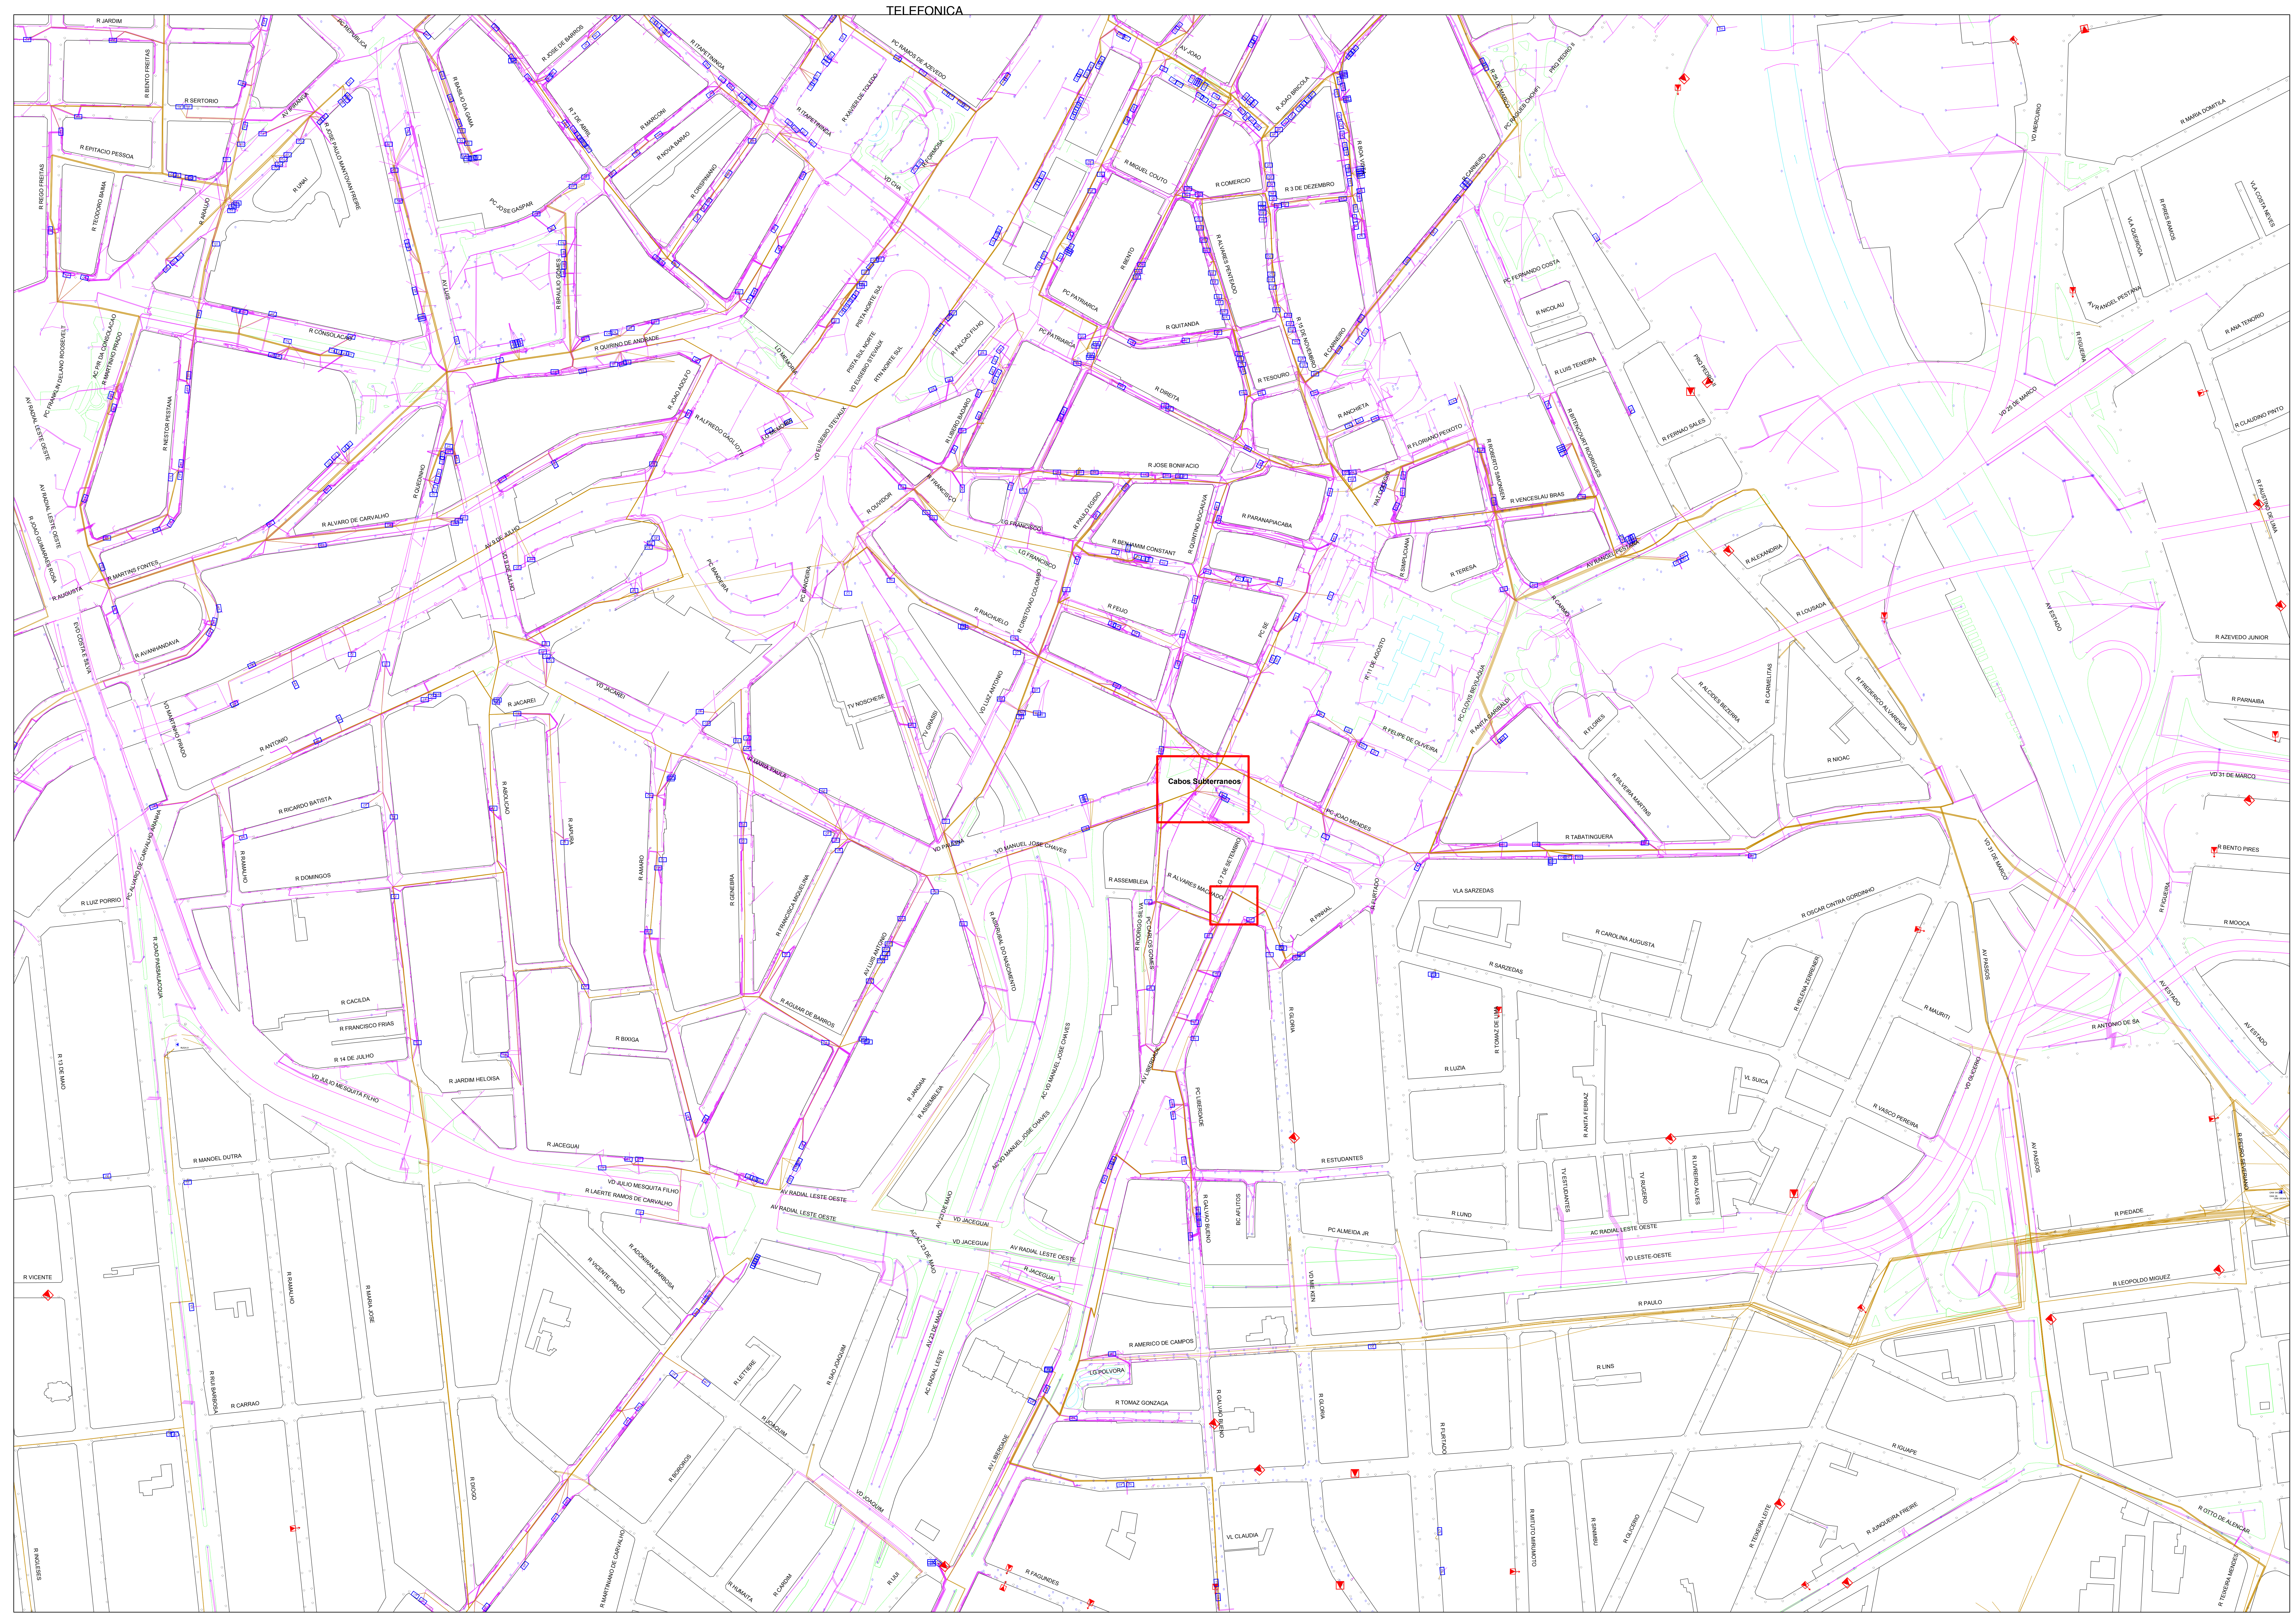

Cabos Subterraneos

R. ALVARES MACIELA