


SITUAÇÃO DE PROJETO

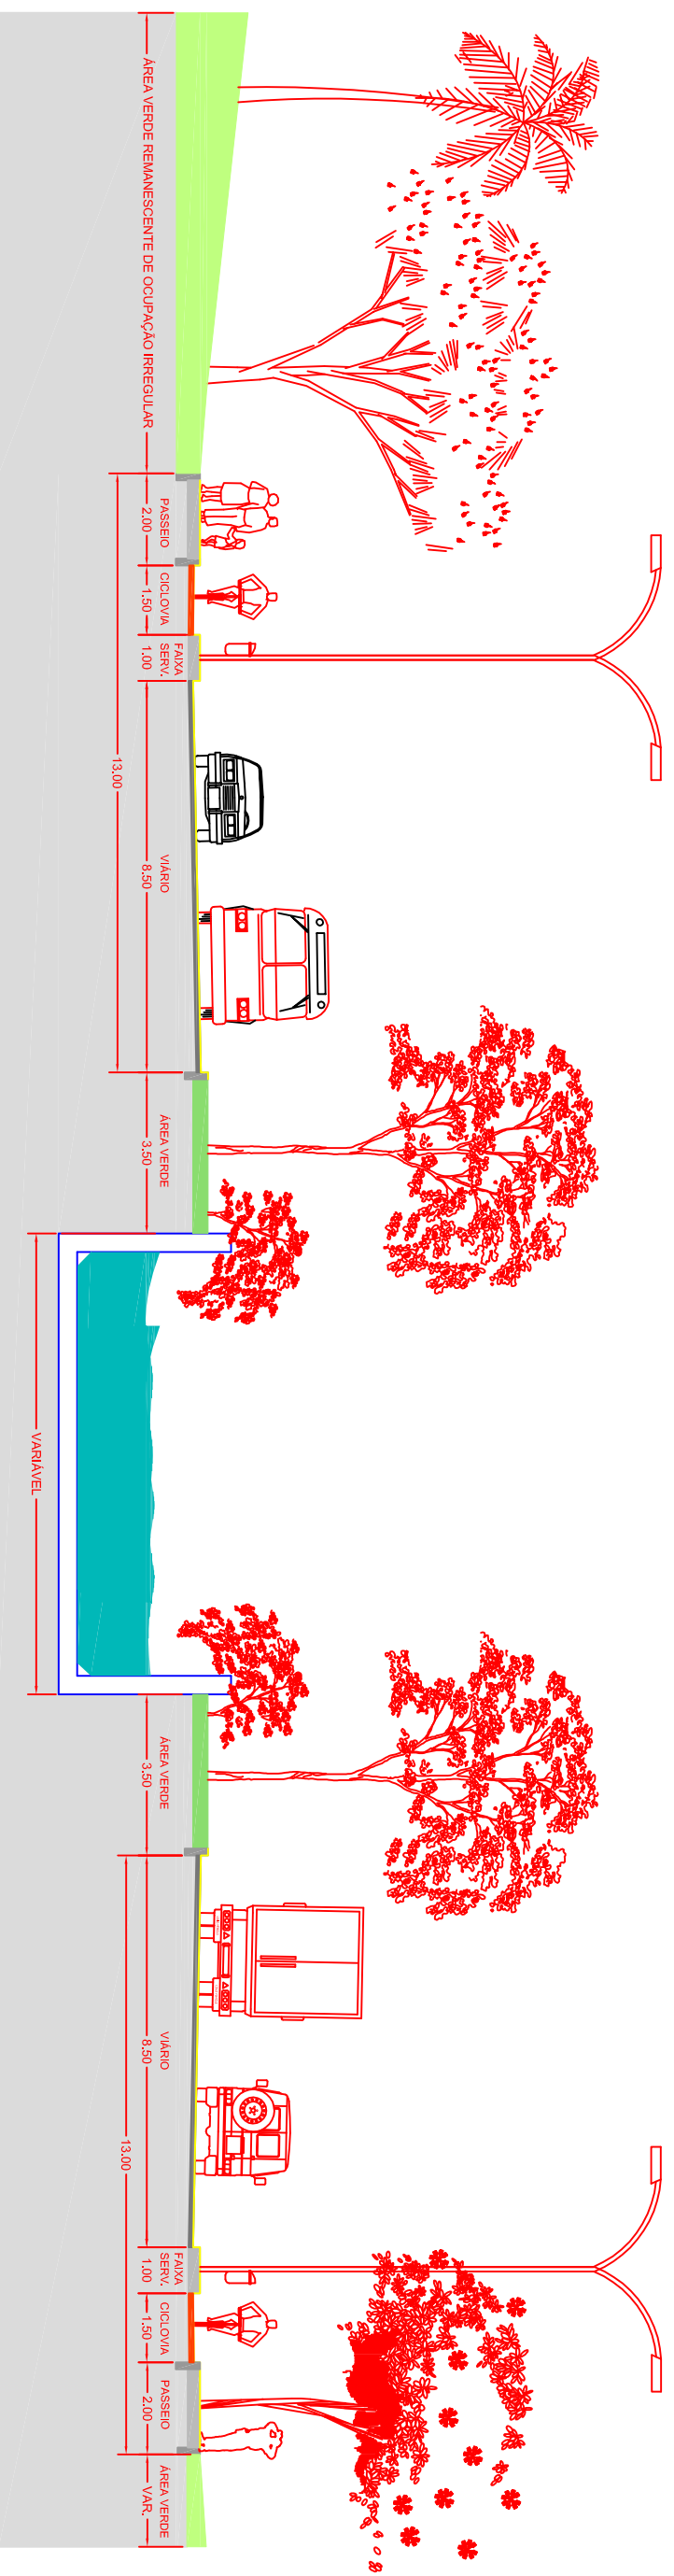

*NOTA: Ciclovia unidirecional - Necessária acessibilidade transversal no sistema viário

PROPOSTA APROVADA POR SVMA EM 03.10.2011

SETEMBRO 2011

SEÇÃO TIPO - CANAL ABERTO
CÓRREGO PONTE BAIXA