


SITUAÇÃO DE PROJETO

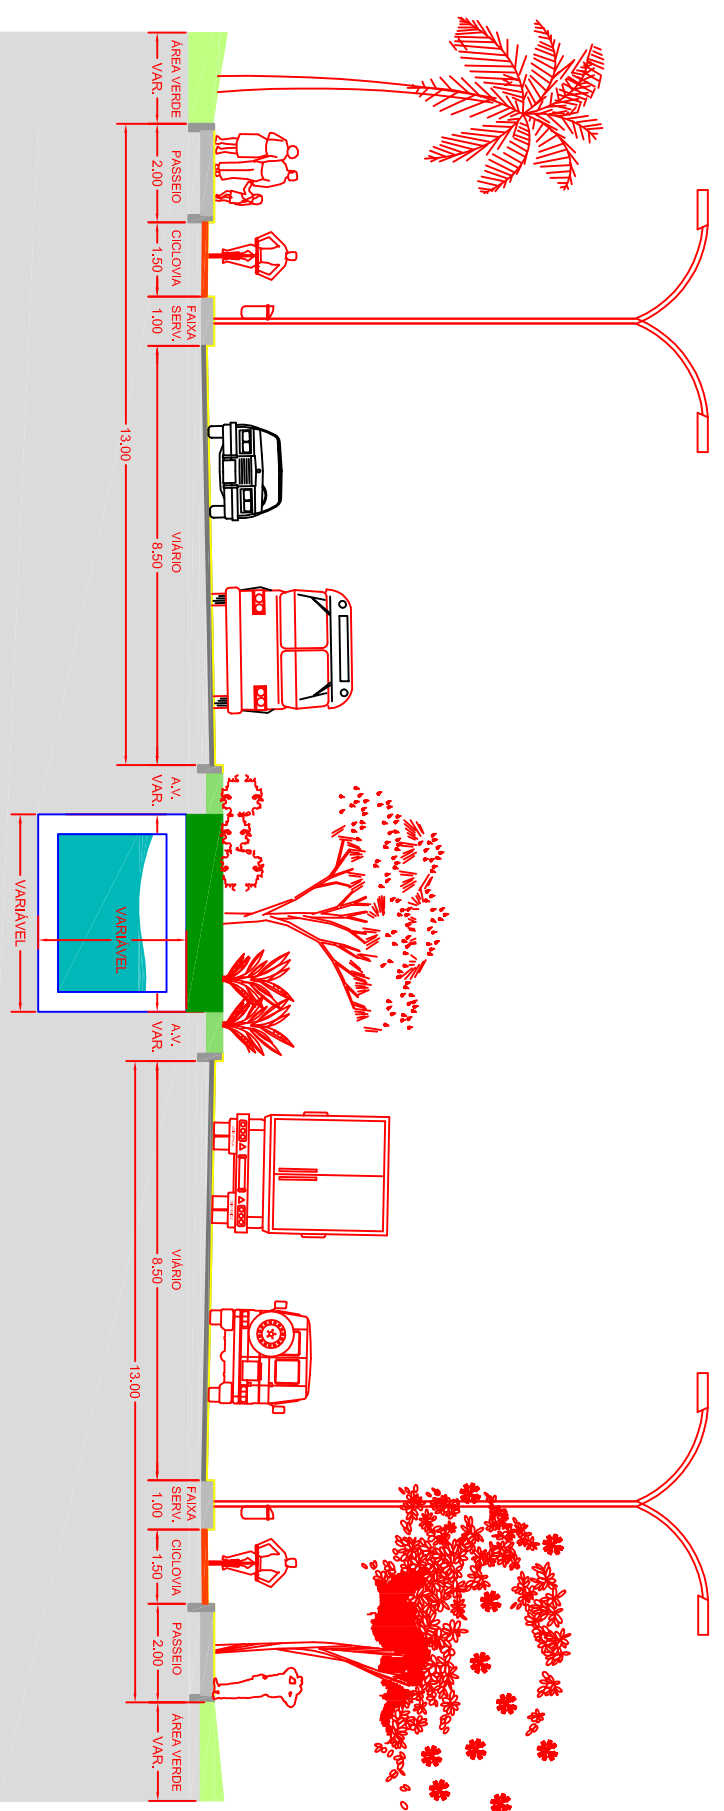

PROPOSTA APROVADO POR SVMA EM 03.10.2011
 *NOTA: Ciclovia unidirecional - Necessária acessibilidade transversal no sistema viário

SETEMBRO 2011

**SEÇÃO TIPO - CANAL FECHADO
 CÔRREGO PONTE BAIXA**