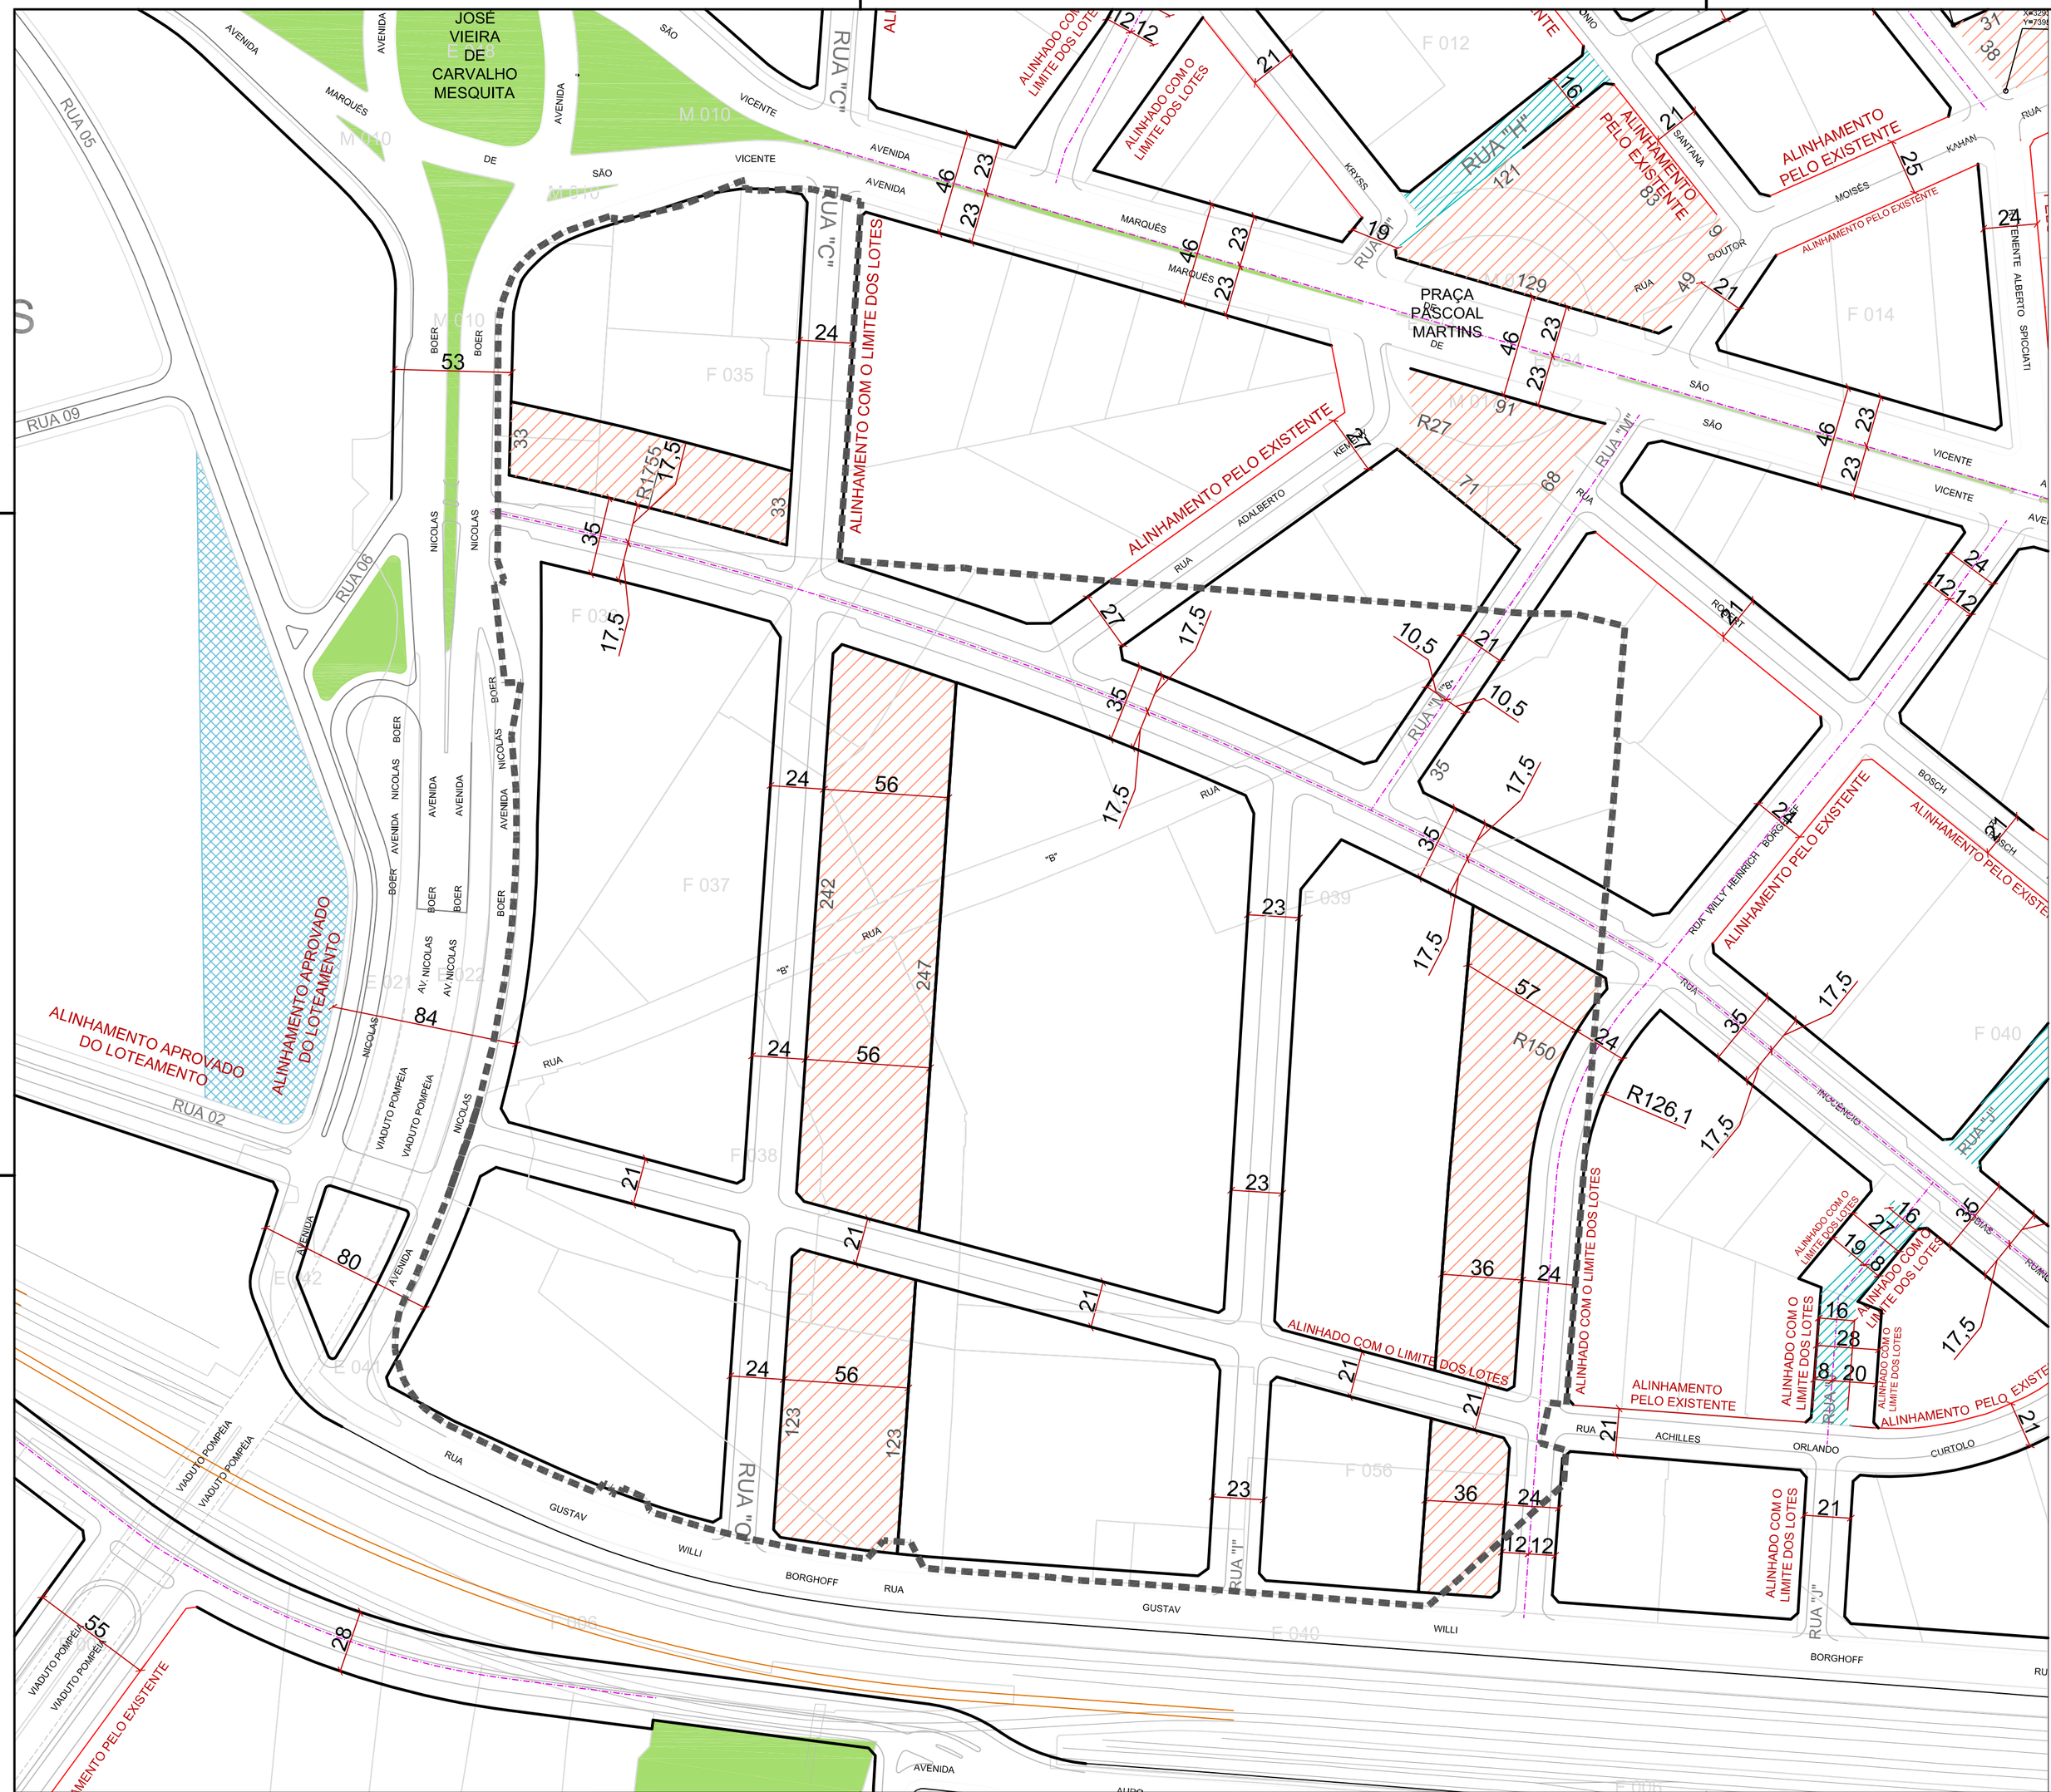

LEGENDA

- LIMITE DO SUBSETOR E2
- ÁREAS VERDES EXISTENTES
- ÁREA PÚBLICA: VERDE OU INSTITUCIONAL
- RUA DE PEDESTRES
- FERROVIA
- METRÔ

FONTES

MDC - MAPA DIGITAL DA CIDADE, 2003-2004 | UTM SAD 69, FUSO 23

NOTAS

1. COTAS E DIMENSÕES EM METROS, EXCETO QUANDO INDICADO;
2. VERIFICAR MEDIDAS IN LOCO;

REVISÃO	VISTO PROJETISTA	DATA	VISTO SPURBANISMO	DATA
A	MÁRCIO	AGO. 13	VLADIR	AGO. 13

DOCUMENTOS EXTERNOS DE REFERÊNCIA

DESENHO Nº

ABC012C02A

SUBSTITUÍDO POR Nº

SUBSTITUI Nº

OBRA

OPERAÇÃO URBANA CONSORCIADA

ÁGUA BRANCA

TÍTULO

MAPA V - PLANTA DE MELHORAMENTOS PÚBLICOS - SUBSETOR E2

ESCALA 1:2.000

DESENHO Nº

RESPONSÁVEL TÉCNICO CREA

NOME\VISTO		DATA
PROJETO	VLADIR BARTALINI / RITA GONÇALVES / ANNA BARROS / BRUNA NICOLAU	06/2011
DESENHO	MÁRCIO MARTINS	11/2012
VERIFICAÇÃO	ANNA BARROS	11/2012
APROVAÇÃO	VLADIR BARTALINI	11/2012
LIBERAÇÃO	VLADIR BARTALINI	11/2012

PREFEITURA DA CIDADE DE SÃO PAULO
DESENVOLVIMENTO URBANO

SPURBANISMO

ESTE DESENHO É PROPRIEDADE DA SPURBANISMO NÃO PODENDO SER REPRODUZIDO E/OU REVELADO NO TODO OU EM PARTE SEM SUA AUTORIZAÇÃO.

APROVAÇÃO FINAL		DATA
VERIFICAÇÃO	ANNA BARROS	11/2012
APROVAÇÃO	VLADIR BARTALINI	11/2012
LIBERAÇÃO	VLADIR BARTALINI	11/2012