




RESERVATÓRIO BILLINGS

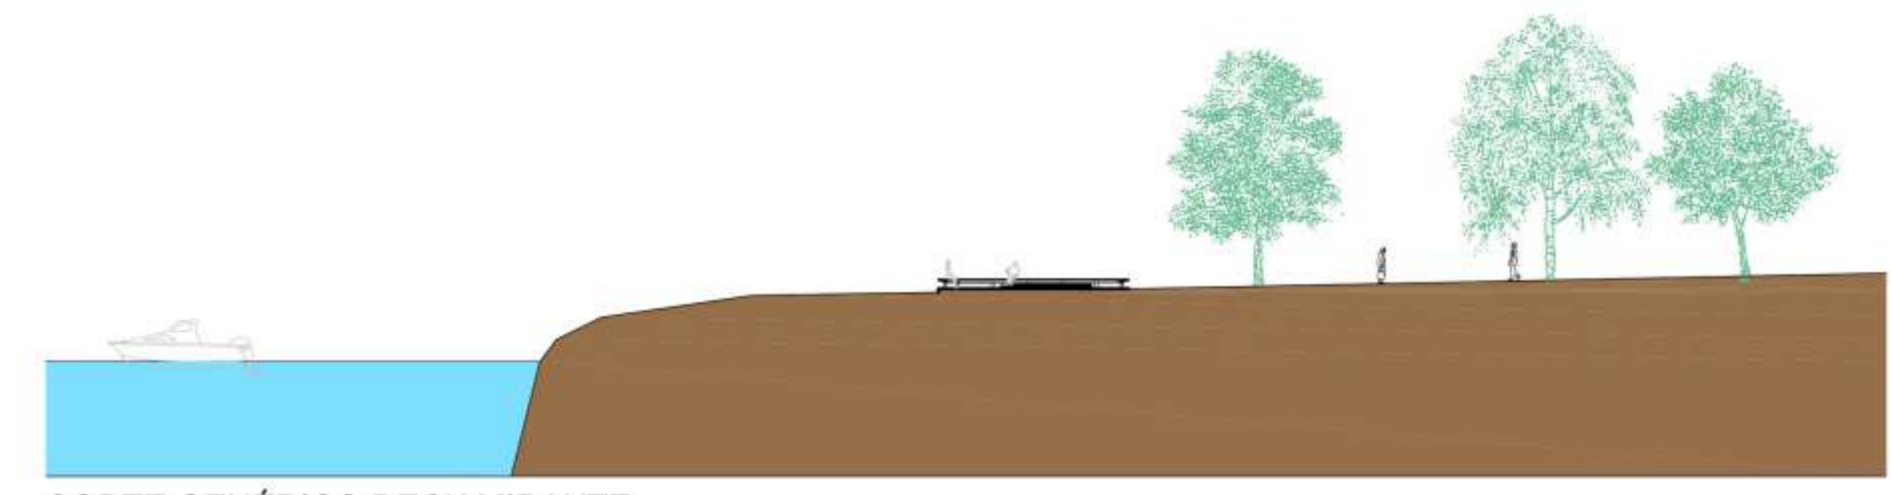

CORTE GENÉRICO DECK MIRANTE  
ESCALA 1:250

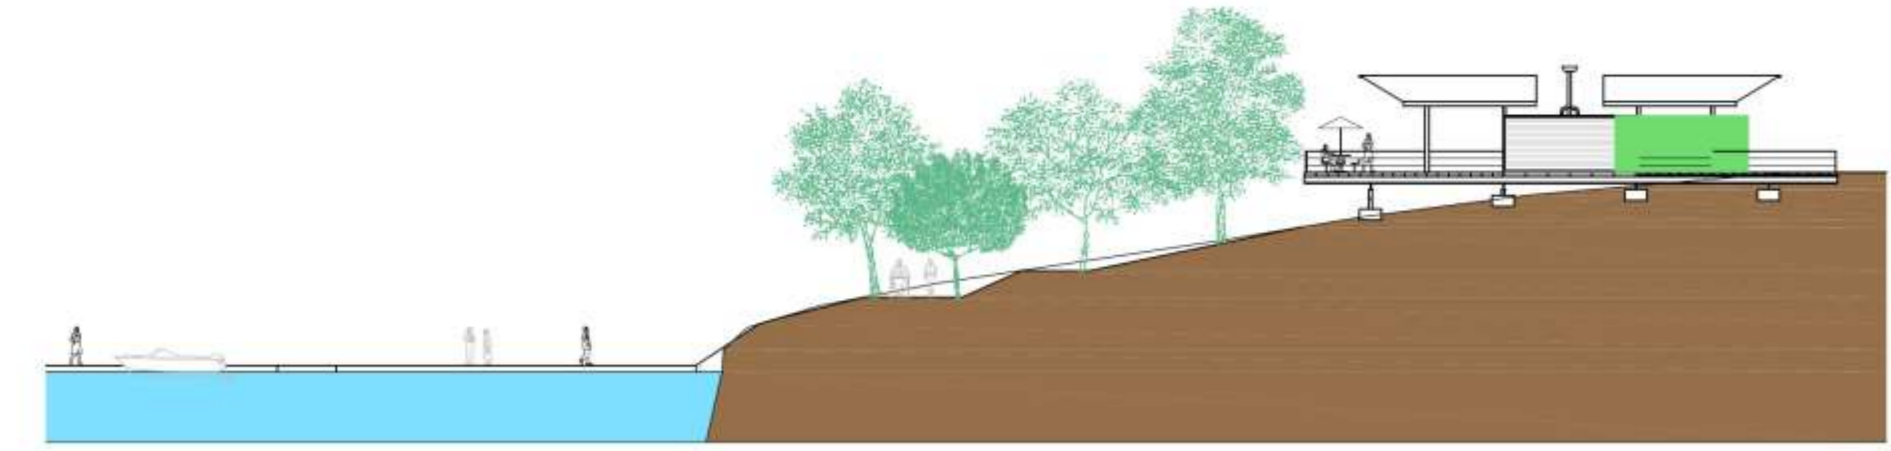


CORTE GENÉRICO DECK RESTAURANTES  
ESCALA 1:250

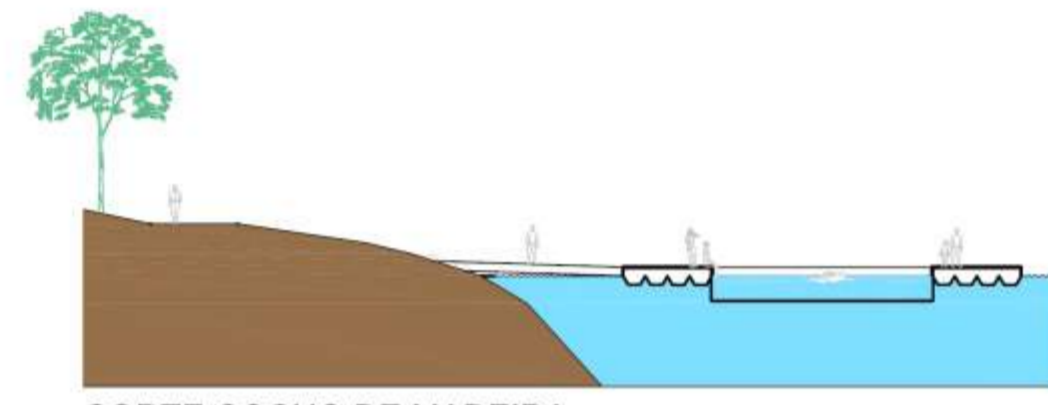

CORTE COCHO DE MADEIRA  
ESCALA 1:250

RESERVATÓRIO BILLINGS

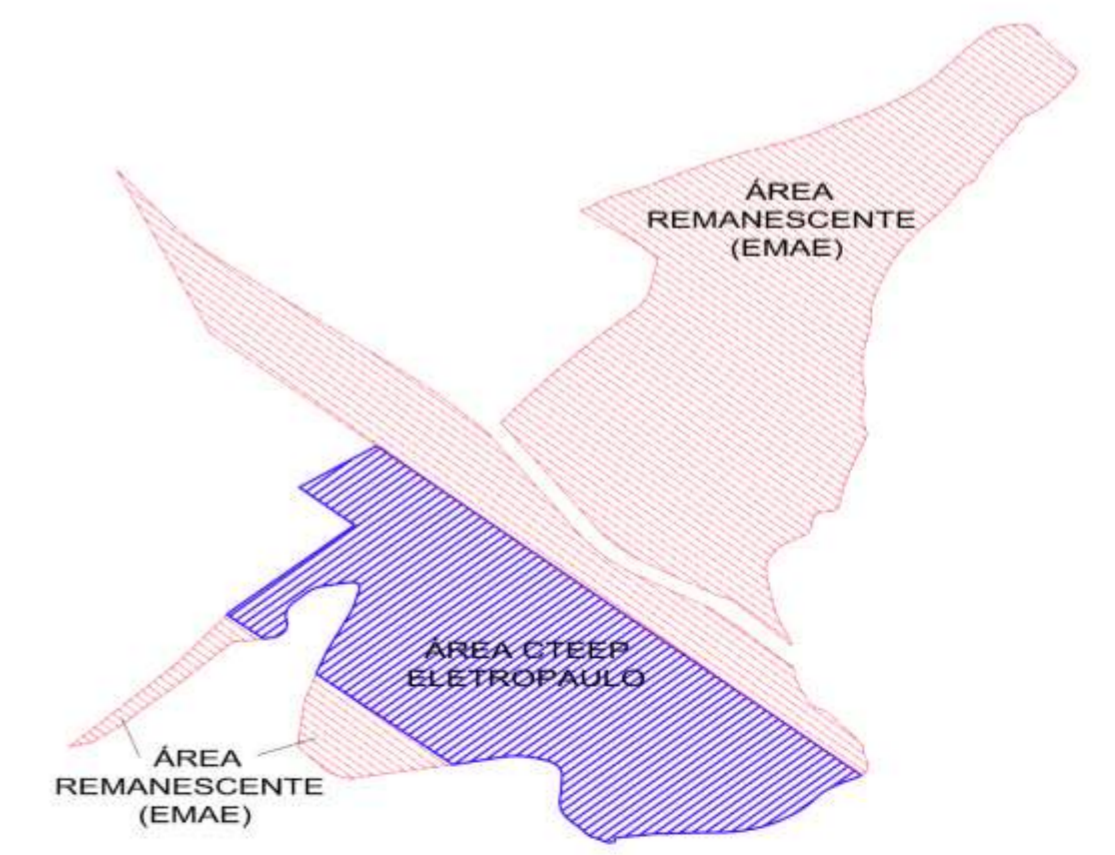

COMPOSIÇÃO DE ÁREAS  
ESCALA 1:2.000

DESCRIÇÃO	CONCESSÃO EMAE	ÁREA ELETROPAULO	TOTAL
A = 36.388,46 m² (85,43%)	A = 19.227,60 m² (34,57%)	A = 55.616,06 m²	
ÁREA ABAIXO DA COTA DE CHEIA MÁX.	8.428,05	23,15	4.014,98
ÁREA DE PRESERVAÇÃO PERMANENTE	23.129,24	83,64	14.822,18
ÁREA FORA DE APP	4.833,17	13,28	280,18
TOTAL	36.388,46	109,07	19.227,60



NOTAS:  
 - PERCENTUALS DE IMPERMEABILIZAÇÃO E ALTERAÇÃO PARA AJUSTAMENTO INFERIORES A RESPECTIVAMENTE 0% E 1,0% DA ÁREA TOTAL DA APP INTERIORES NA ÁREA VERDE DE DOMÍNIO PÚBLICO, CONFORME EXIGÊNCIAS DA RESOLUÇÃO CONAMA 369 DE 28 DE MARÇO DE 2006, SEÇÃO 03 ARTIGO 08.  
 - VOLUME DE MOVIMENTO DE TERRA EM TODAS AS ÁREAS IGUAL A ZERO.  
 - VOLUME DE MOVIMENTO DE CORTE E ATERRO EM TODAS AS ÁREAS IGUAL A ZERO.

CORTE GENÉRICO AA  
ESCALA 1:750


CORTE GENÉRICO BB  
ESCALA 1:750

LEGENDA:


- PISO INTERTRAVADO DE CONCRETO NA COR NATURAL
- PISO DE CONCRETO
- DECK EM MADEIRA
- PEDRISCO
- AREIA
- GRAMADO
- ÁREA VERDE
- ÁREA DE TERCEIROS
- ÁREA EMAE
- ÁREA ELETROPAULO
- ÁREA DE APP
- ÁREA DO PARQUE = 55.616,06 m²
- ÁREA DE CONCESSÃO DA EMAE = 36.388,46 m²
- ÁREA DE CONCESSÃO DA ELETROPAULO = 19.227,60 m²
- COTA DE INUNDAÇÃO - 747,00 (EMAE)
- FAIXA DE DOMÍNIO DA EMAE
- FAIXA DE APP (50 m A PARTIR DA COTA DE INUNDAÇÃO E 30 m A PARTIR DA MARGEM DE CÔRREGO)

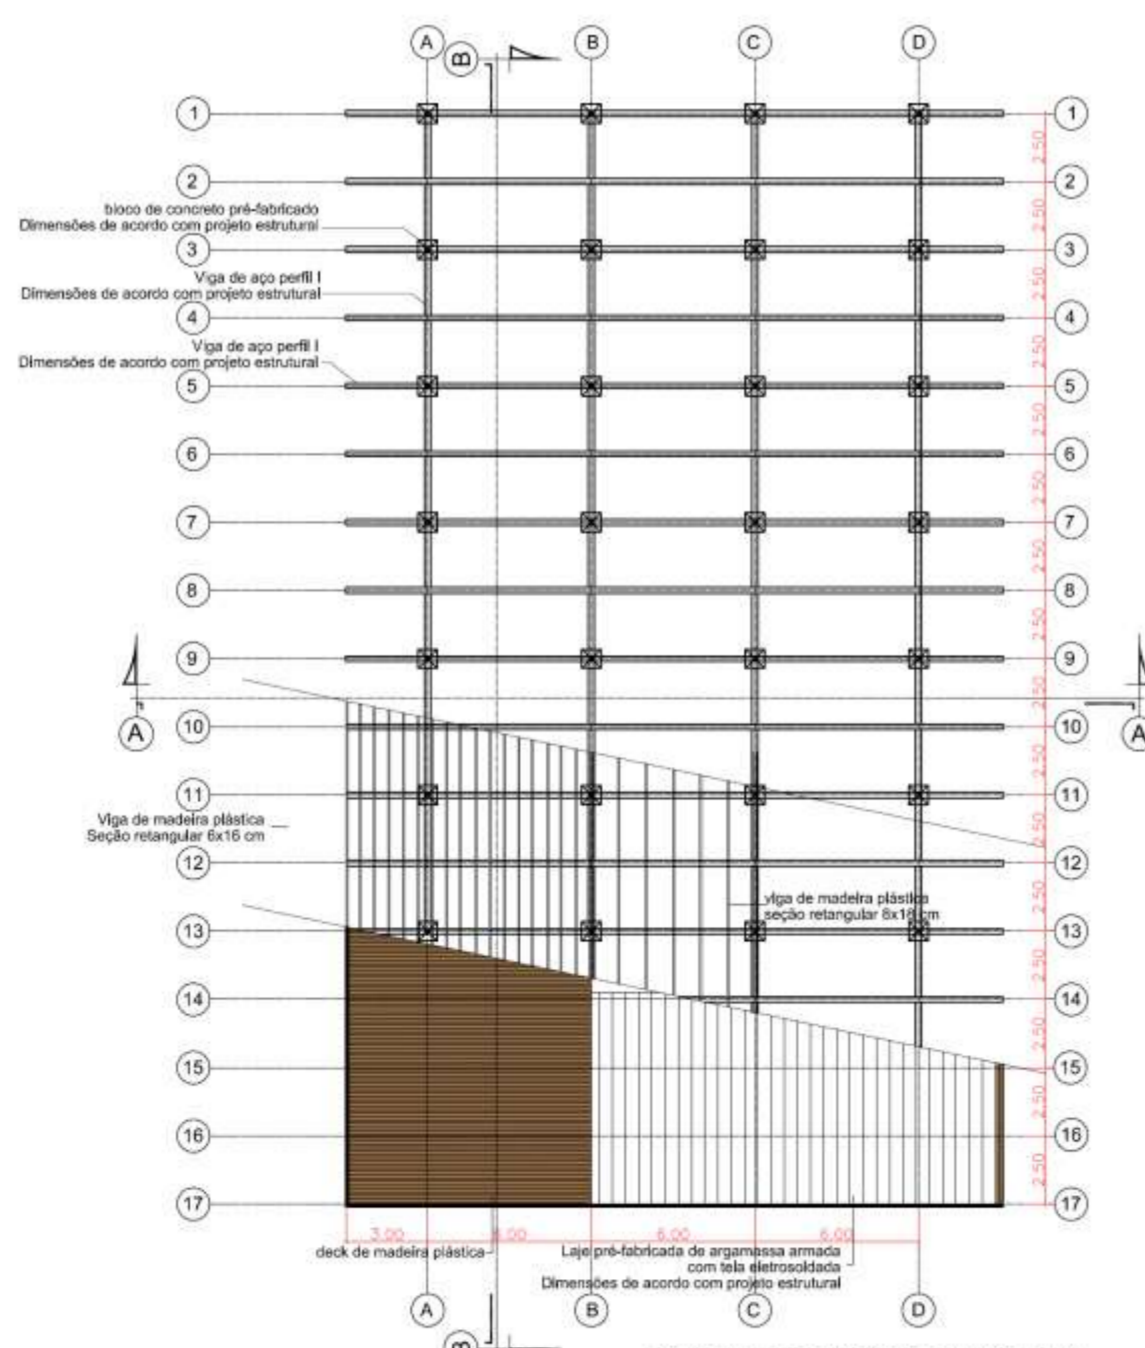


PLANTA DECK RESTAURANTES  
ESCALA 1:200

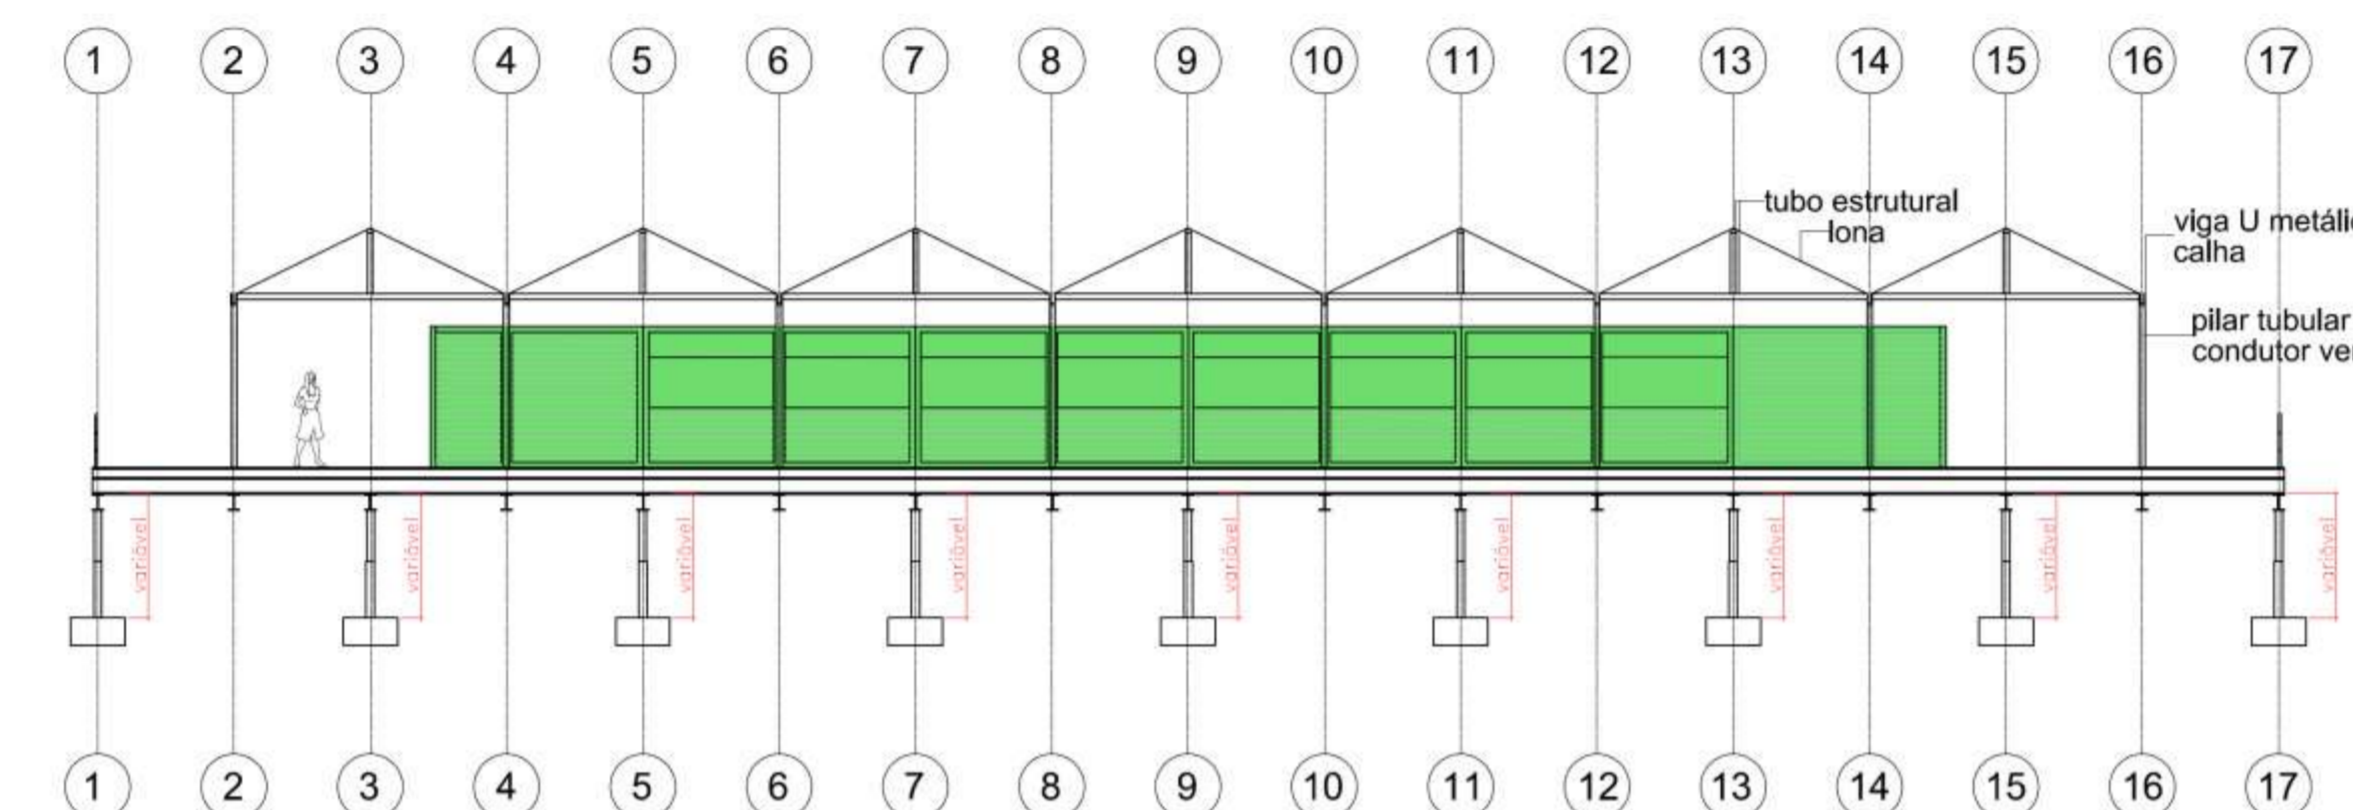


CORTE AA - DECK RESTAURANTES  
ESCALA 1:100

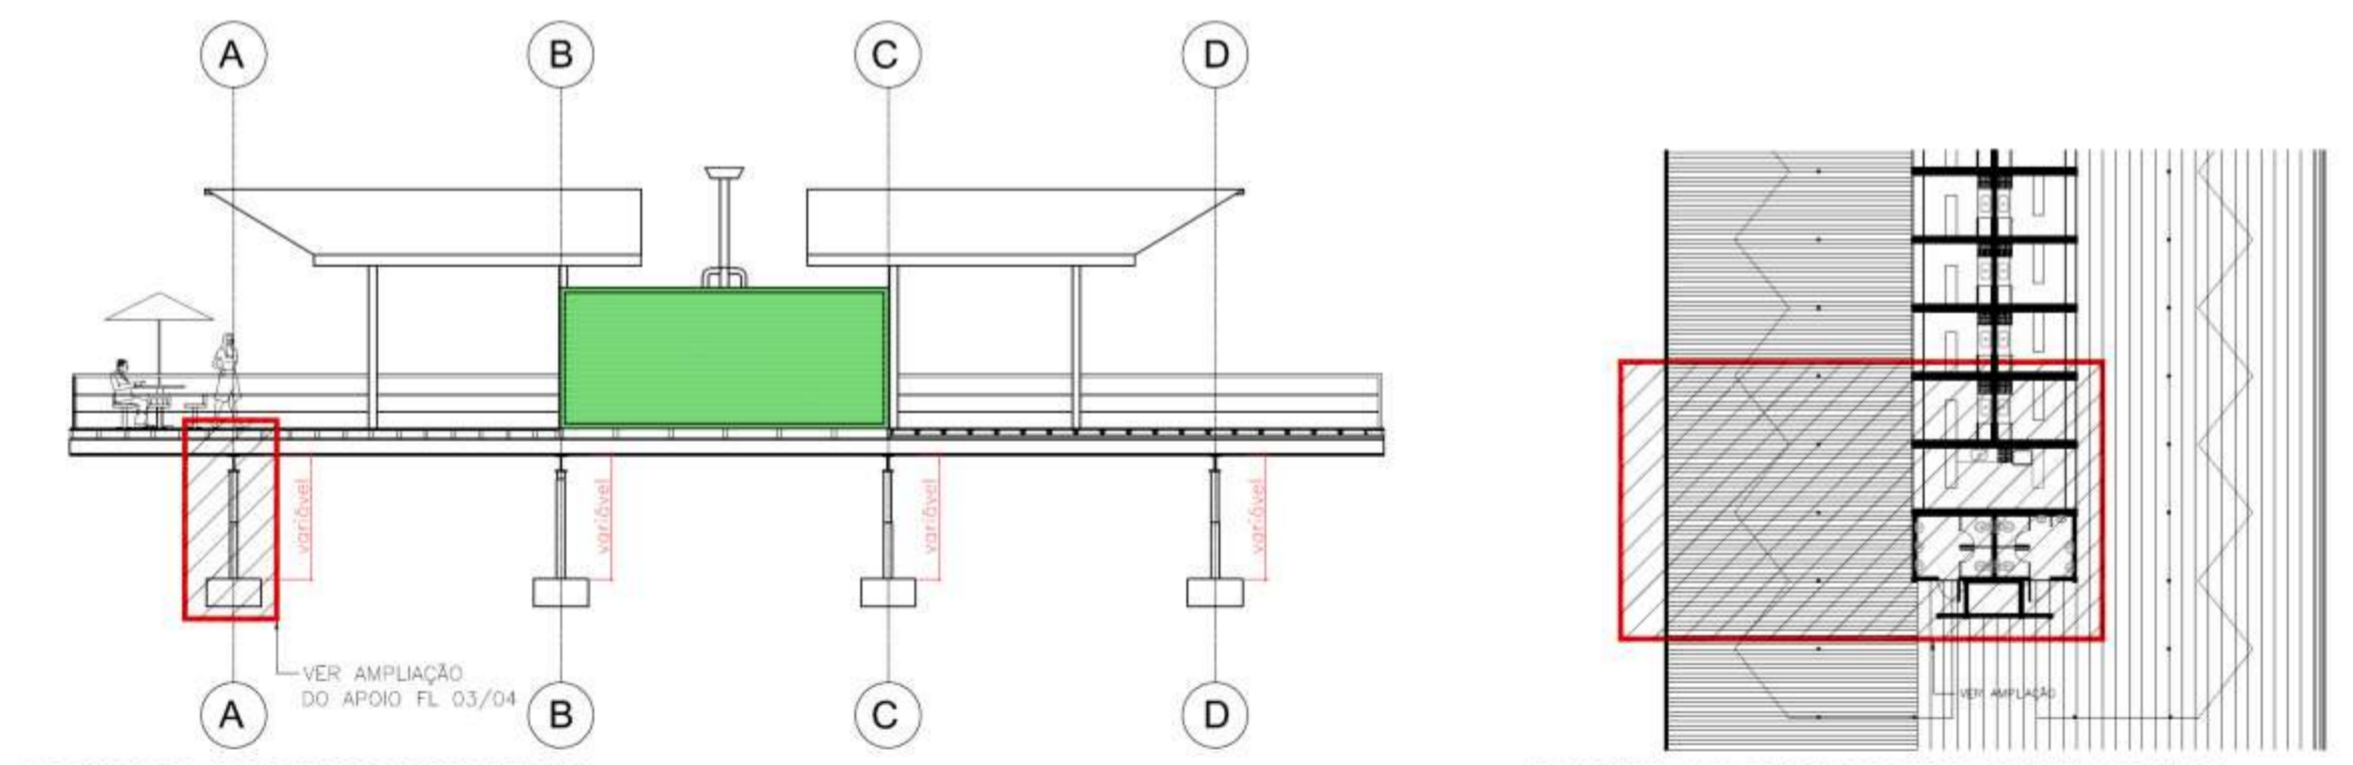


CORTE BB - DECK RESTAURANTES  
ESCALA 1:100

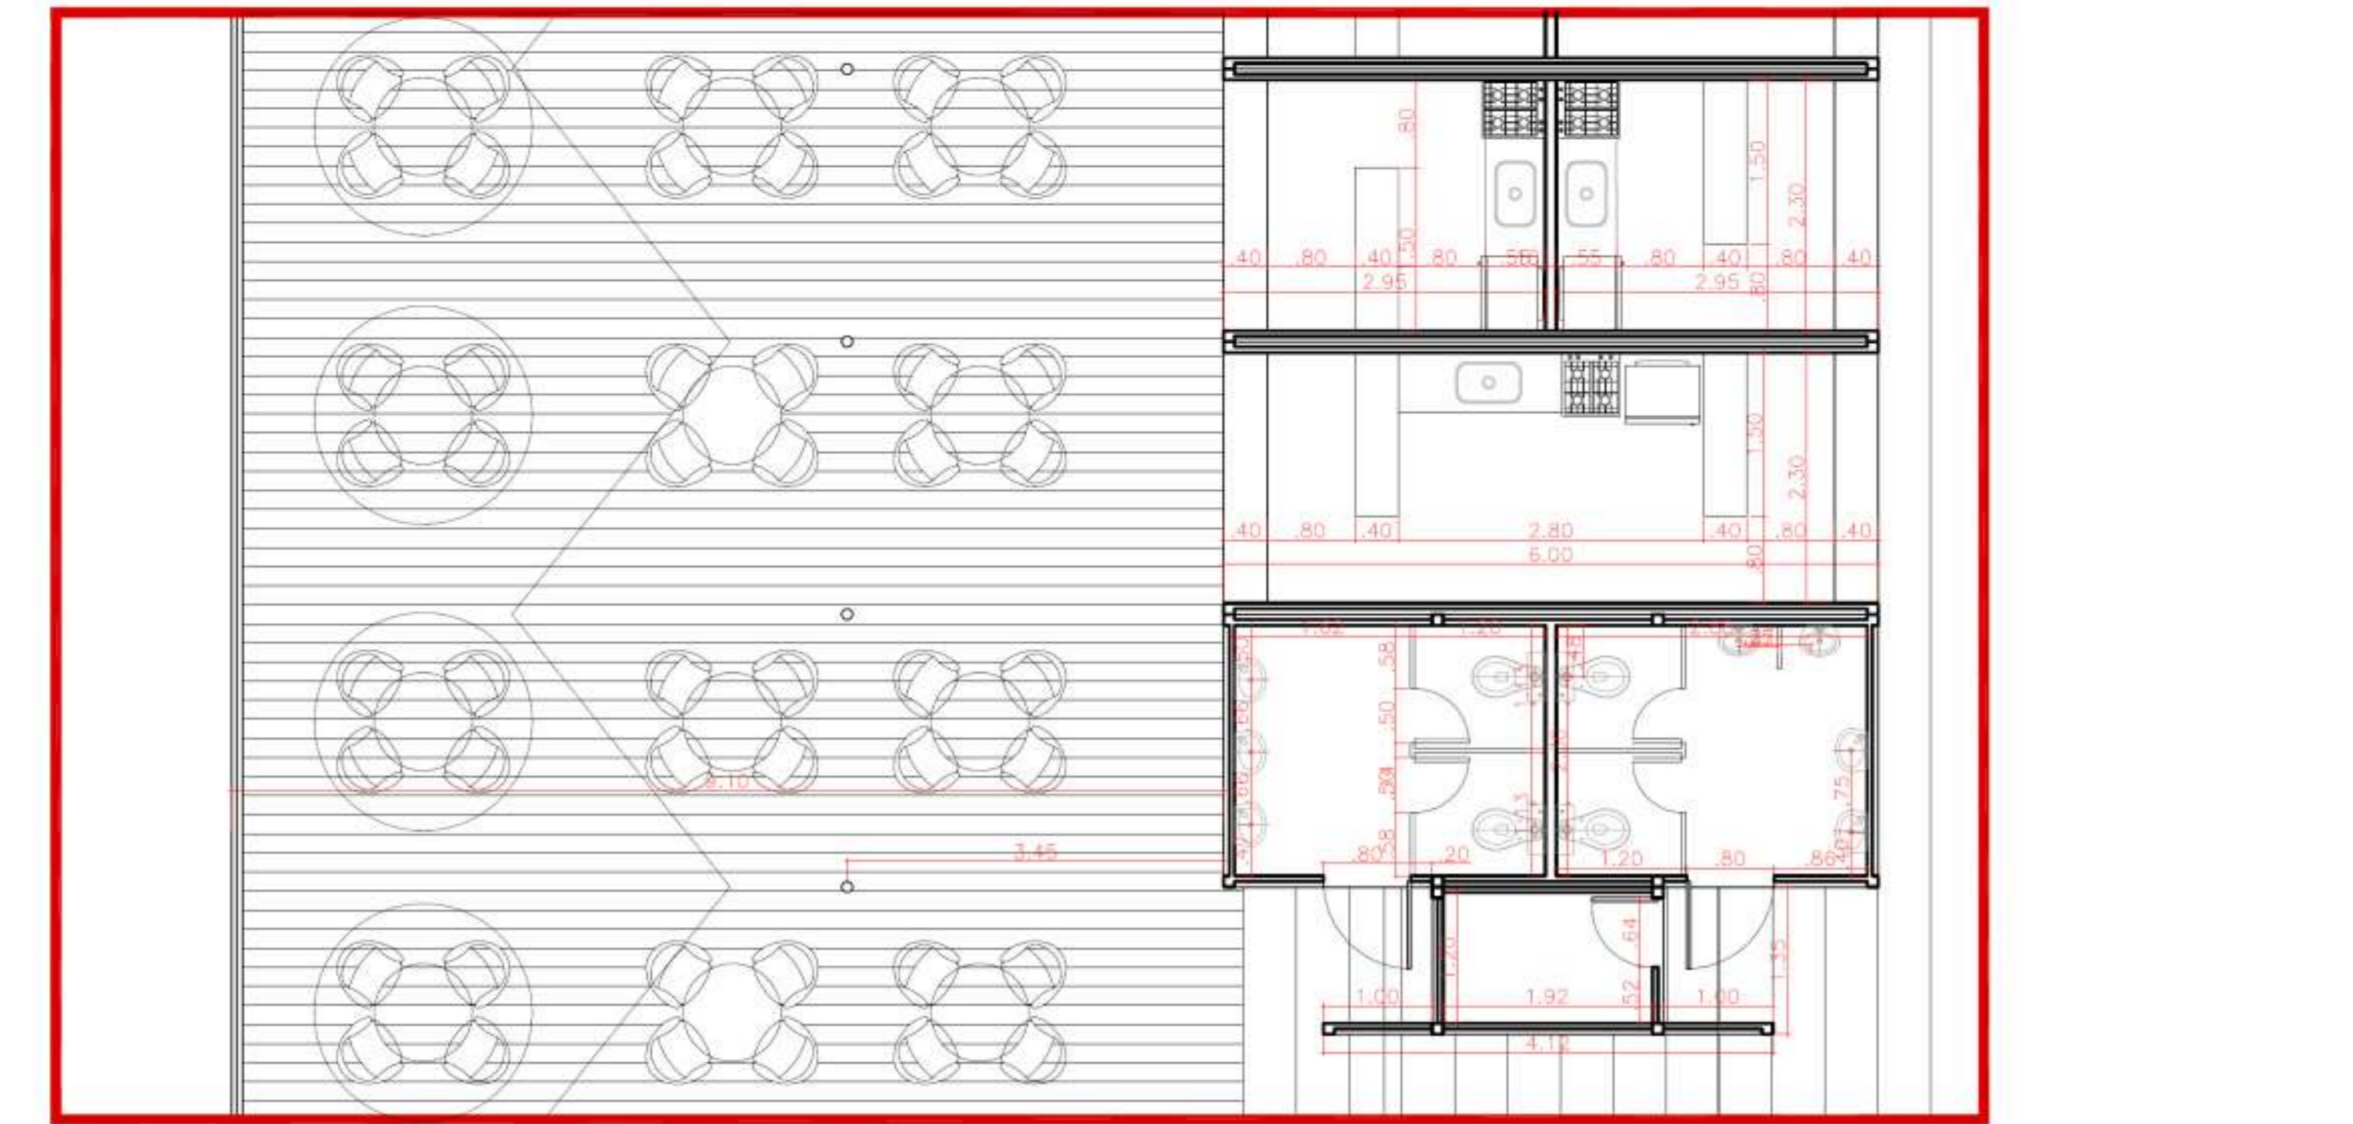


AMPLIAÇÃO DECK RESTAURANTES  
ESCALA 1:50

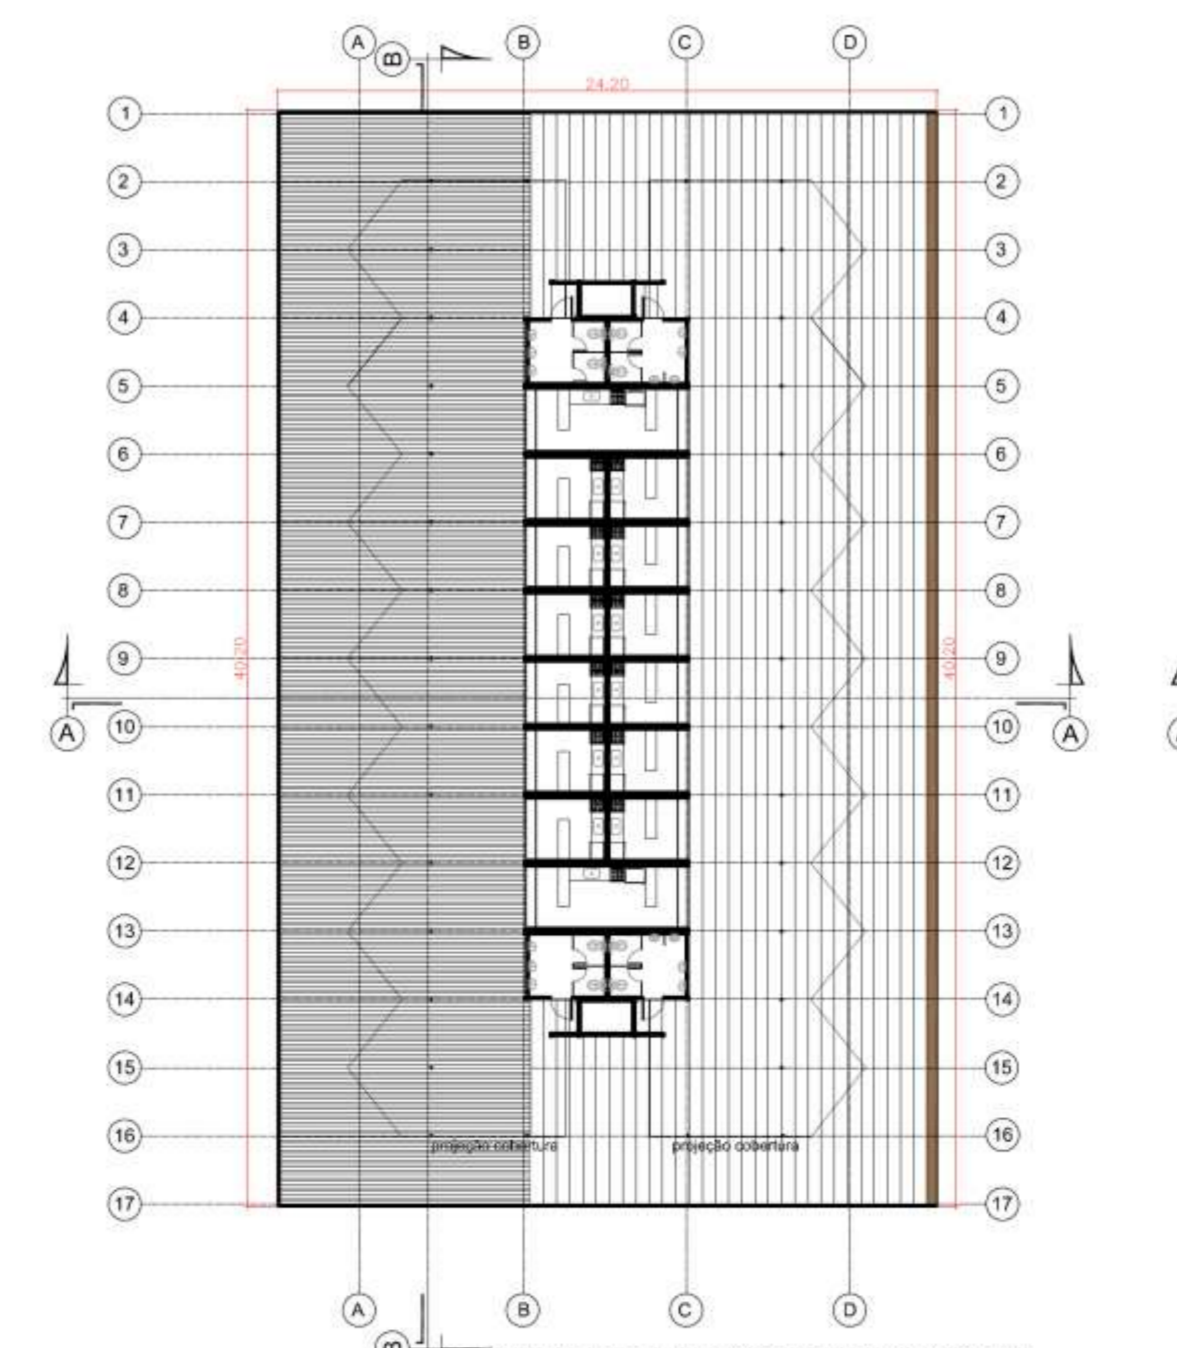


DETALHE PLANTAS RESTAURANTES

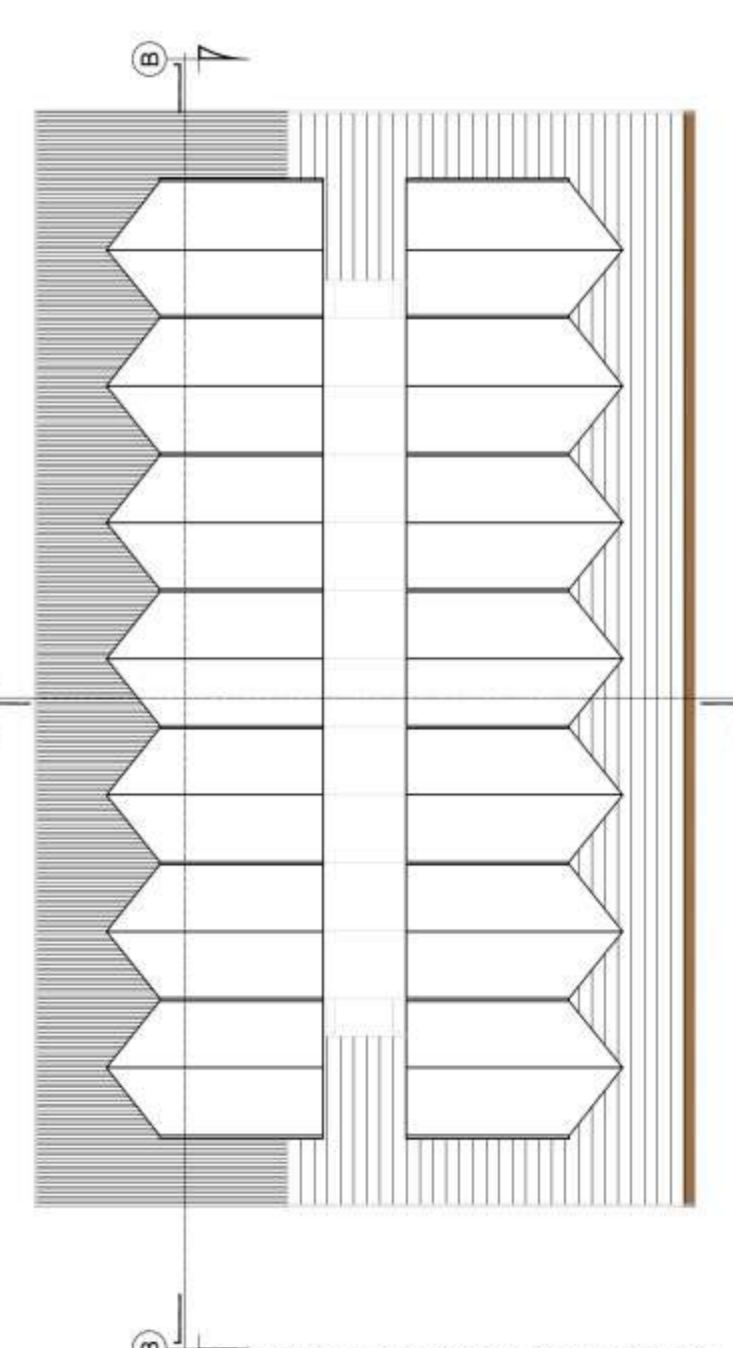


DETALHE PLANTA COBERTURA

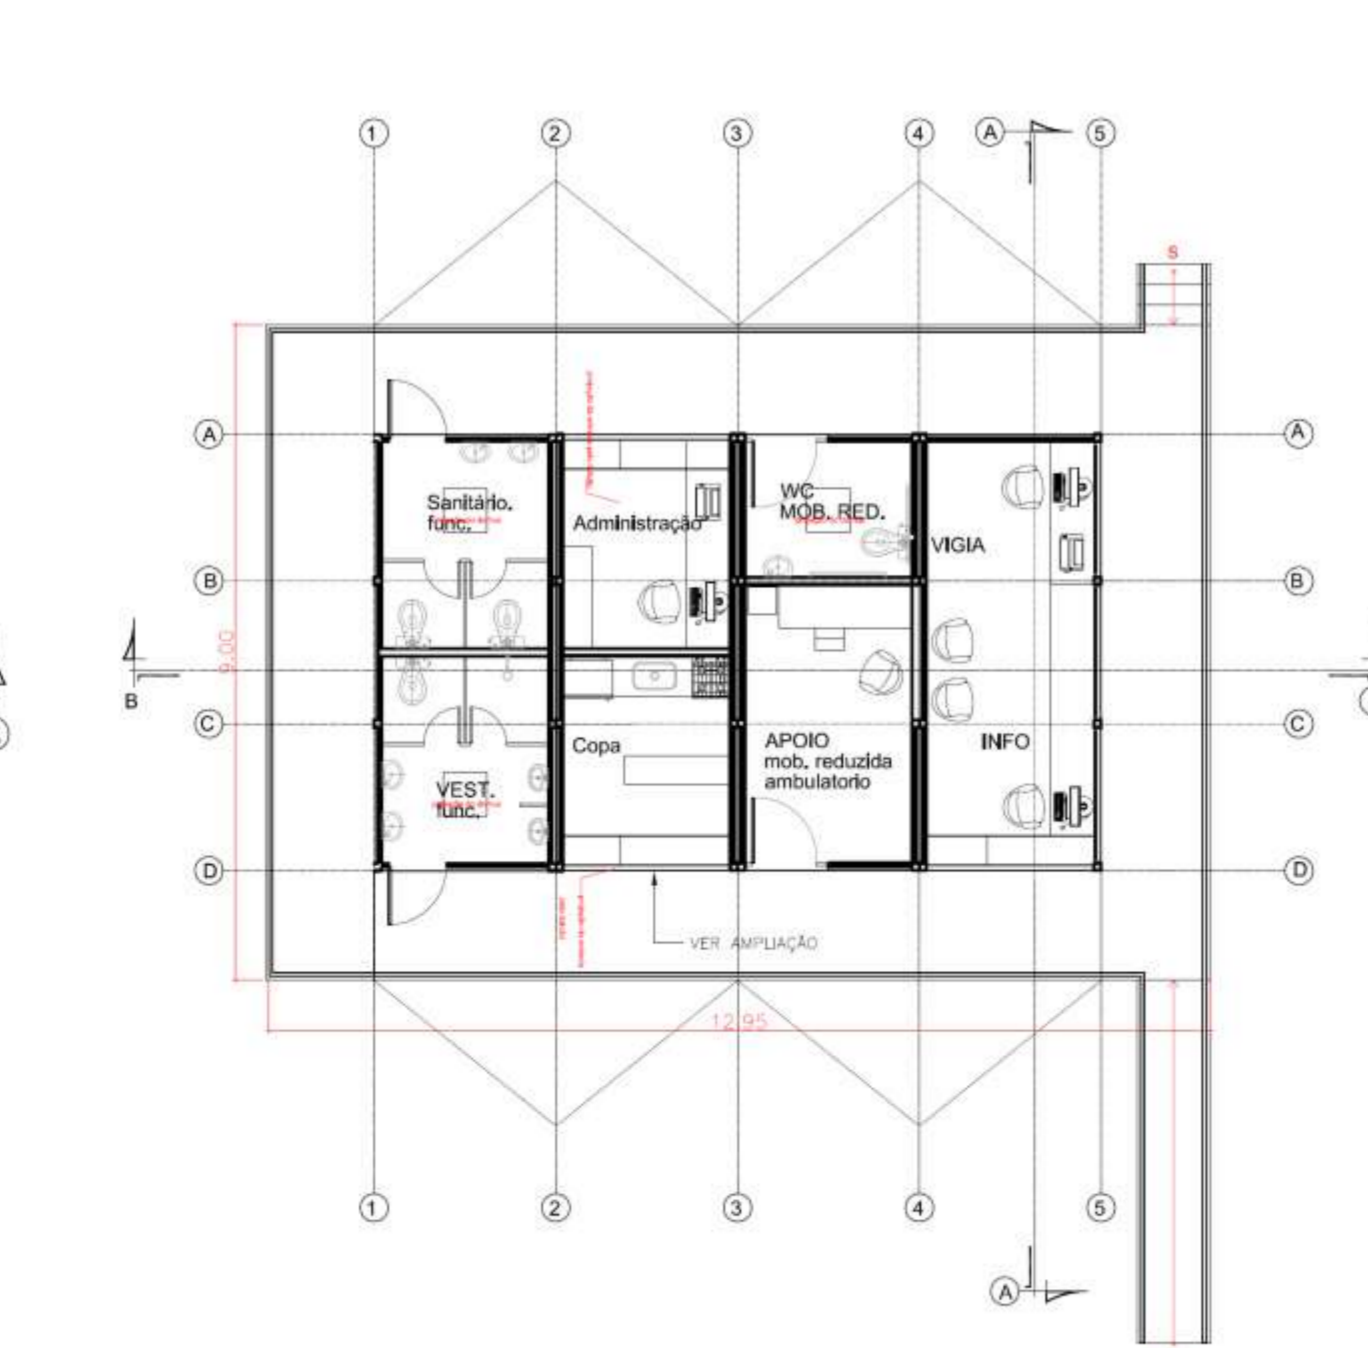


PLANTA MÓDULO ADMINISTRATIVO  
ESCALA 1:75

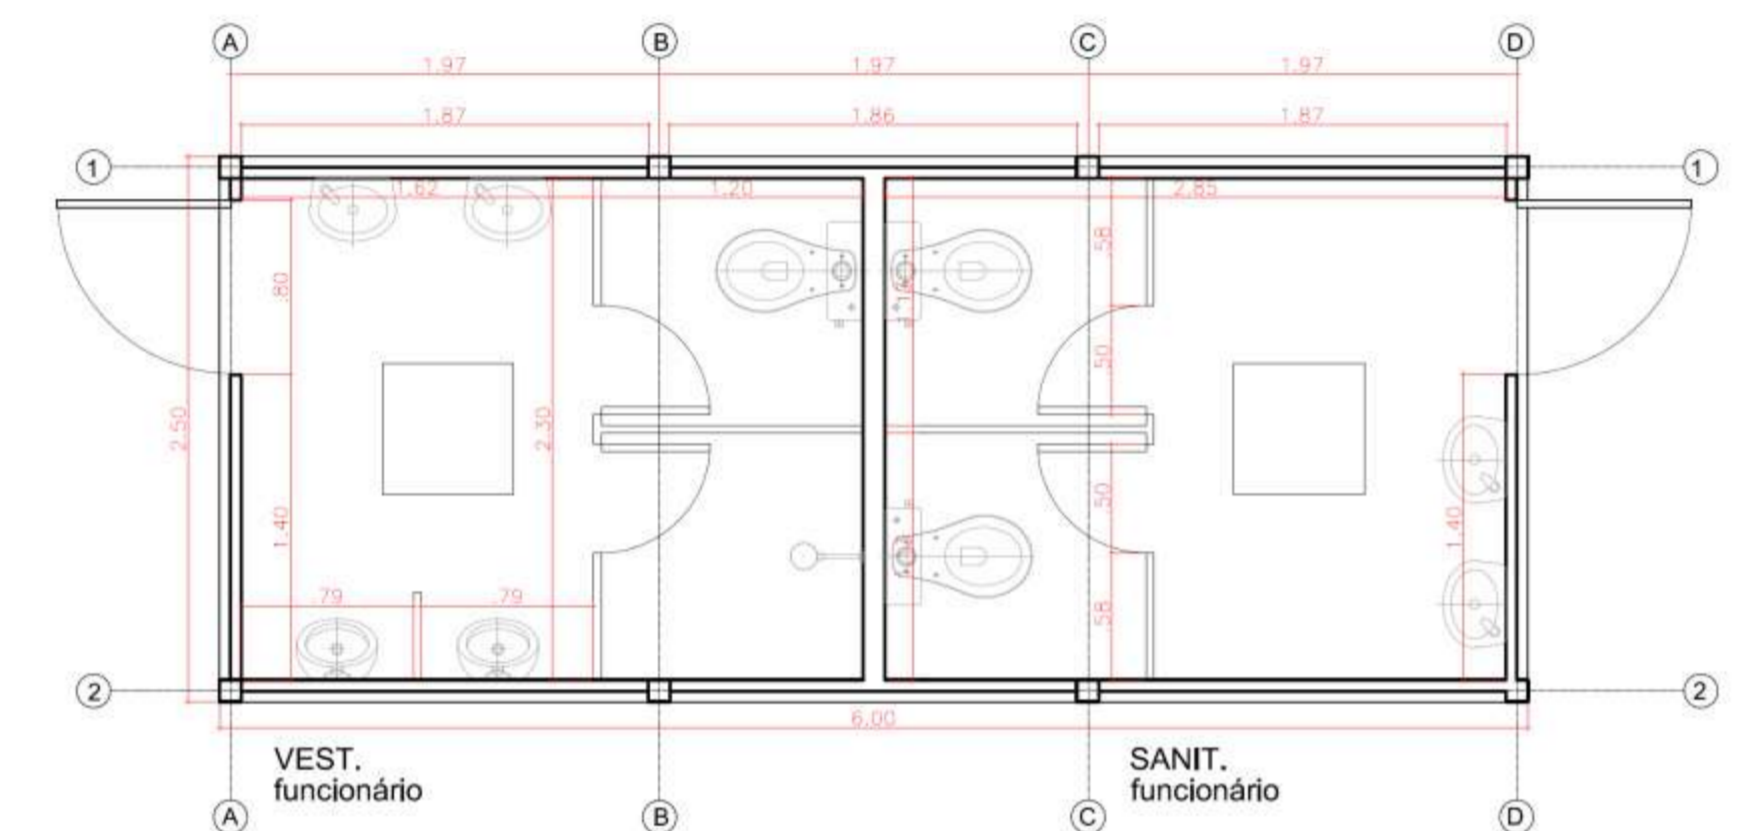


AMPLIAÇÃO MÓDULO ADMINISTRATIVO - 01/04  
ESCALA 1:25

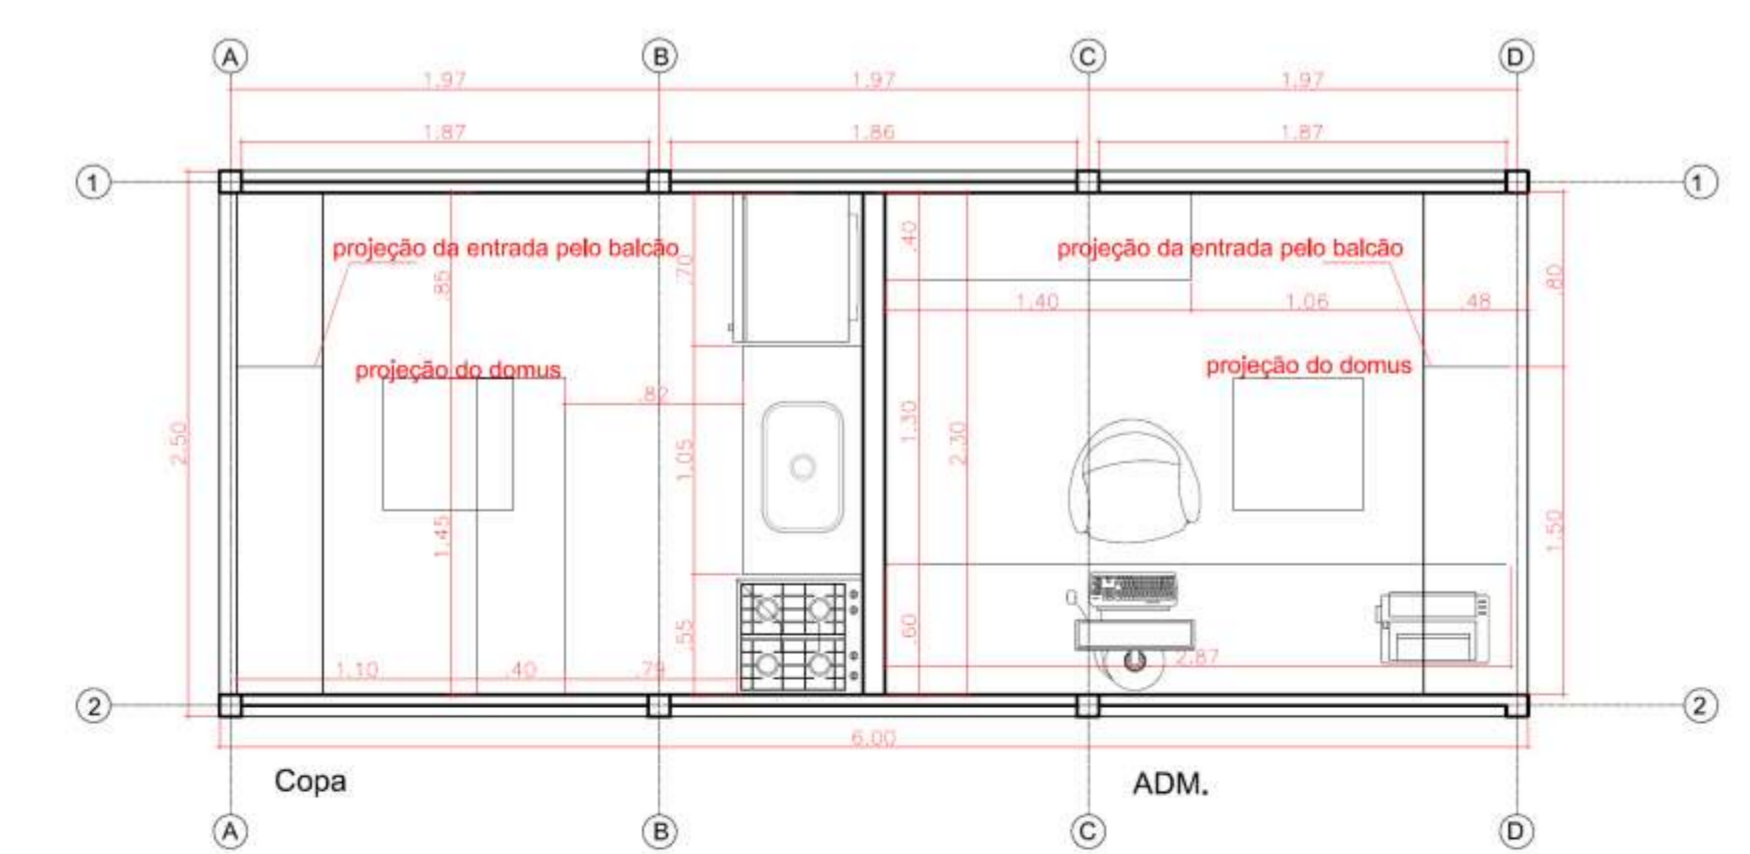


AMPLIAÇÃO MÓDULO ADMINISTRATIVO - 03/04  
ESCALA 1:25

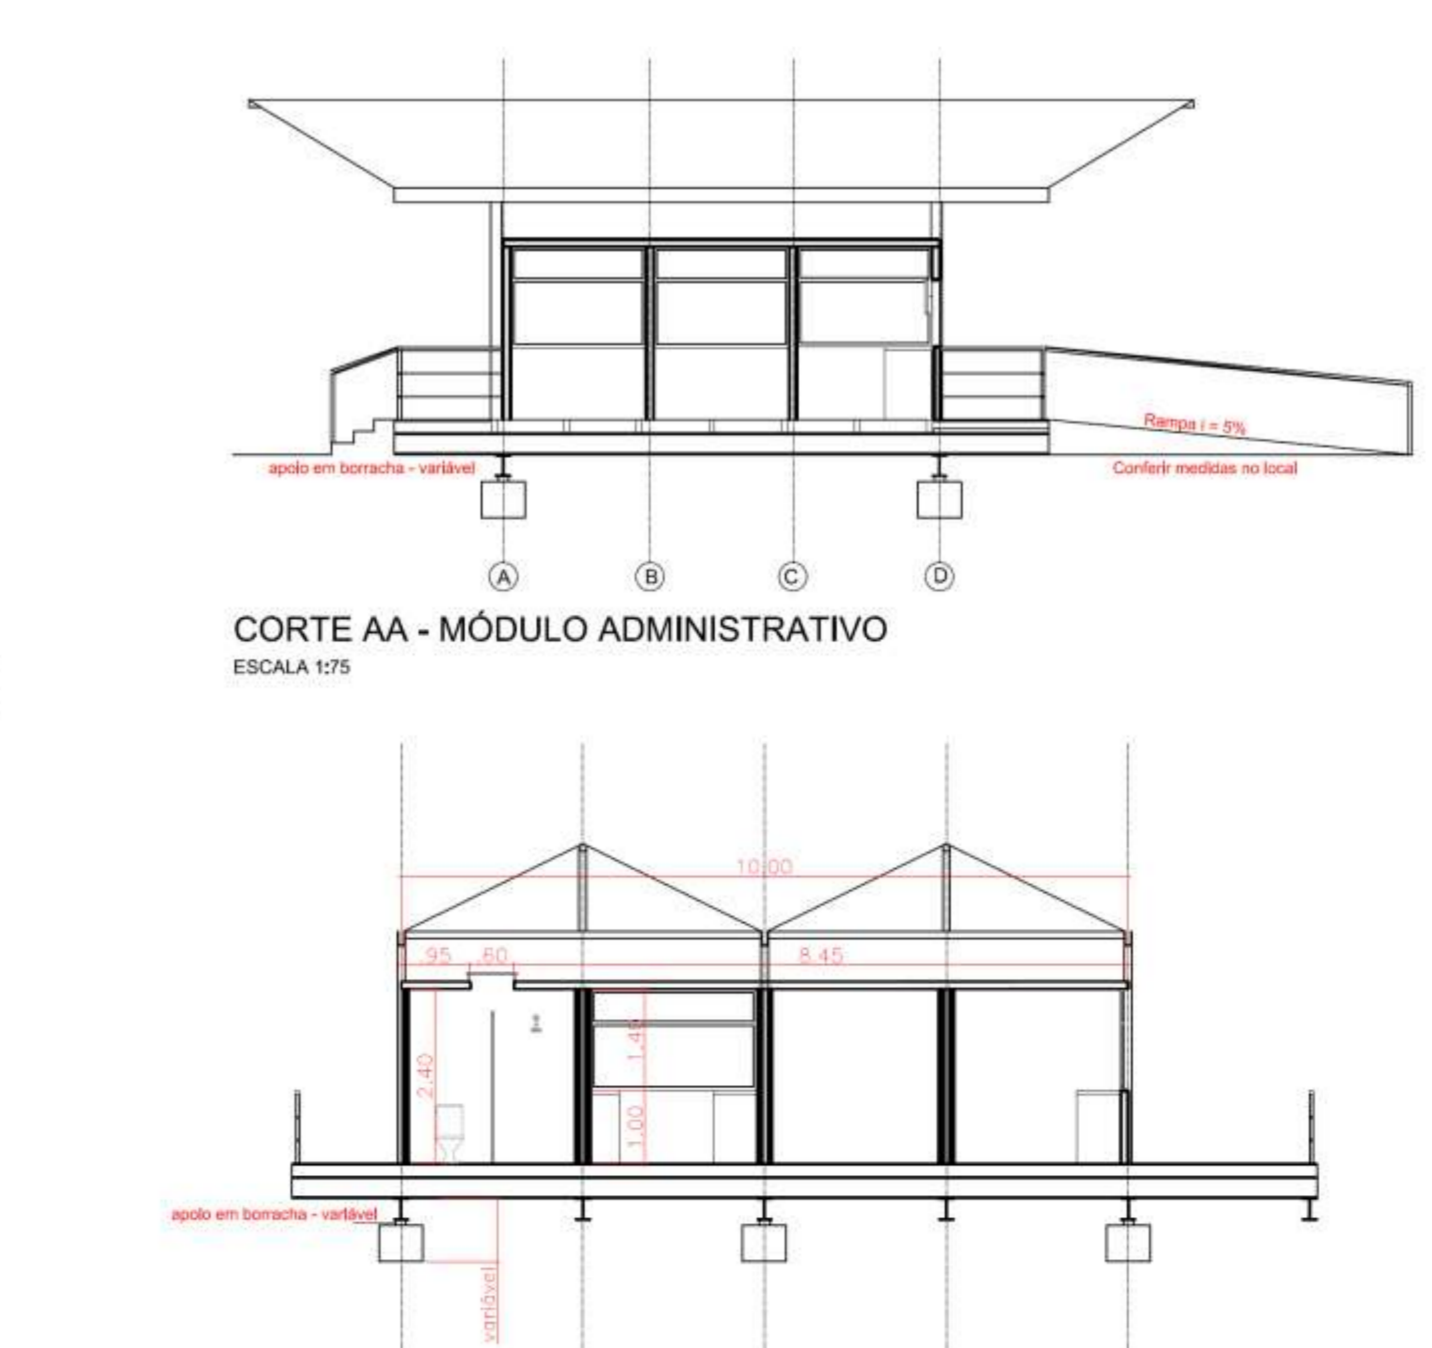

CORTE AA - MÓDULO ADMINISTRATIVO  
ESCALA 1:75

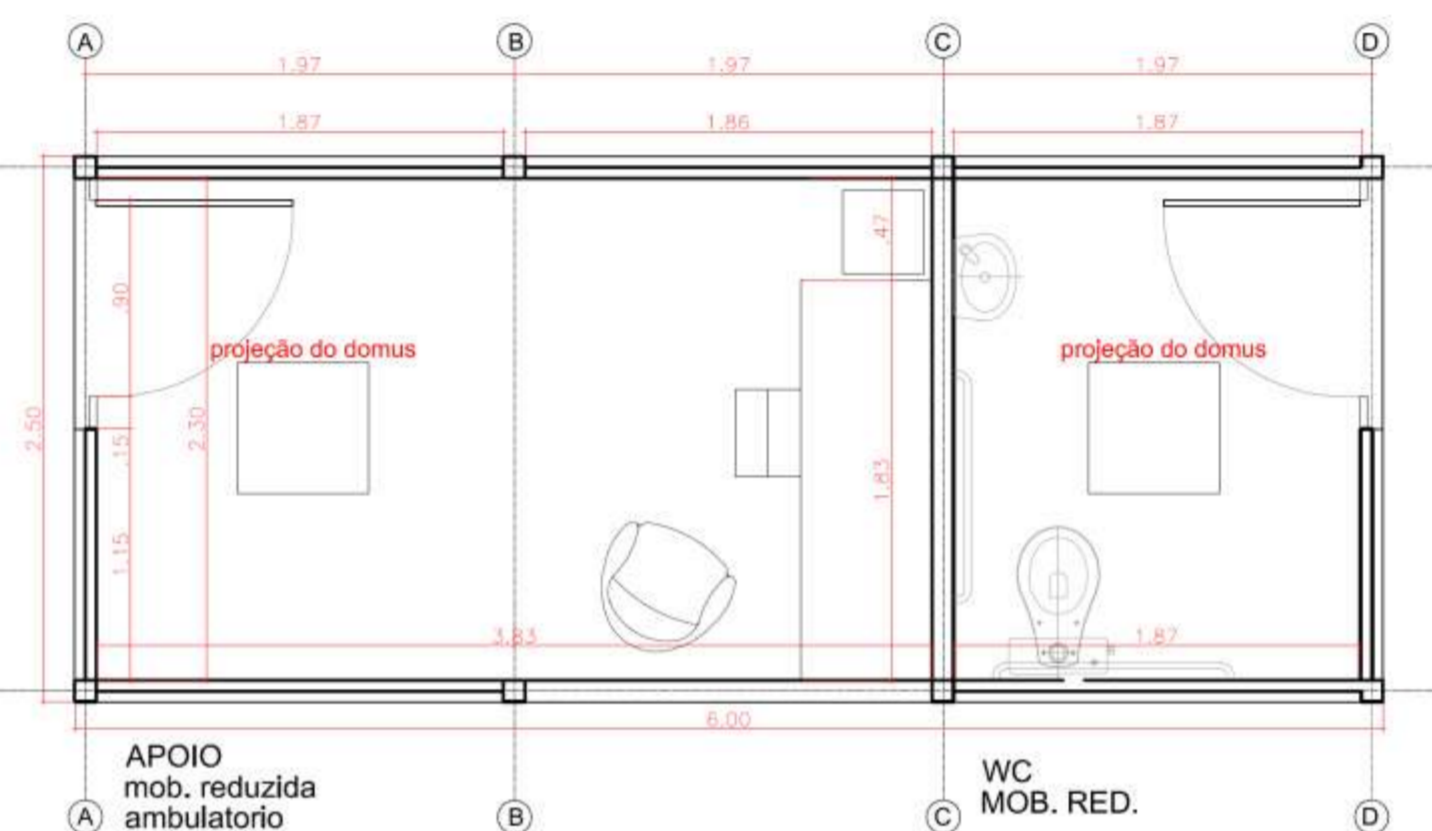


CORTE BB - MÓDULO ADMINISTRATIVO  
ESCALA 1:75

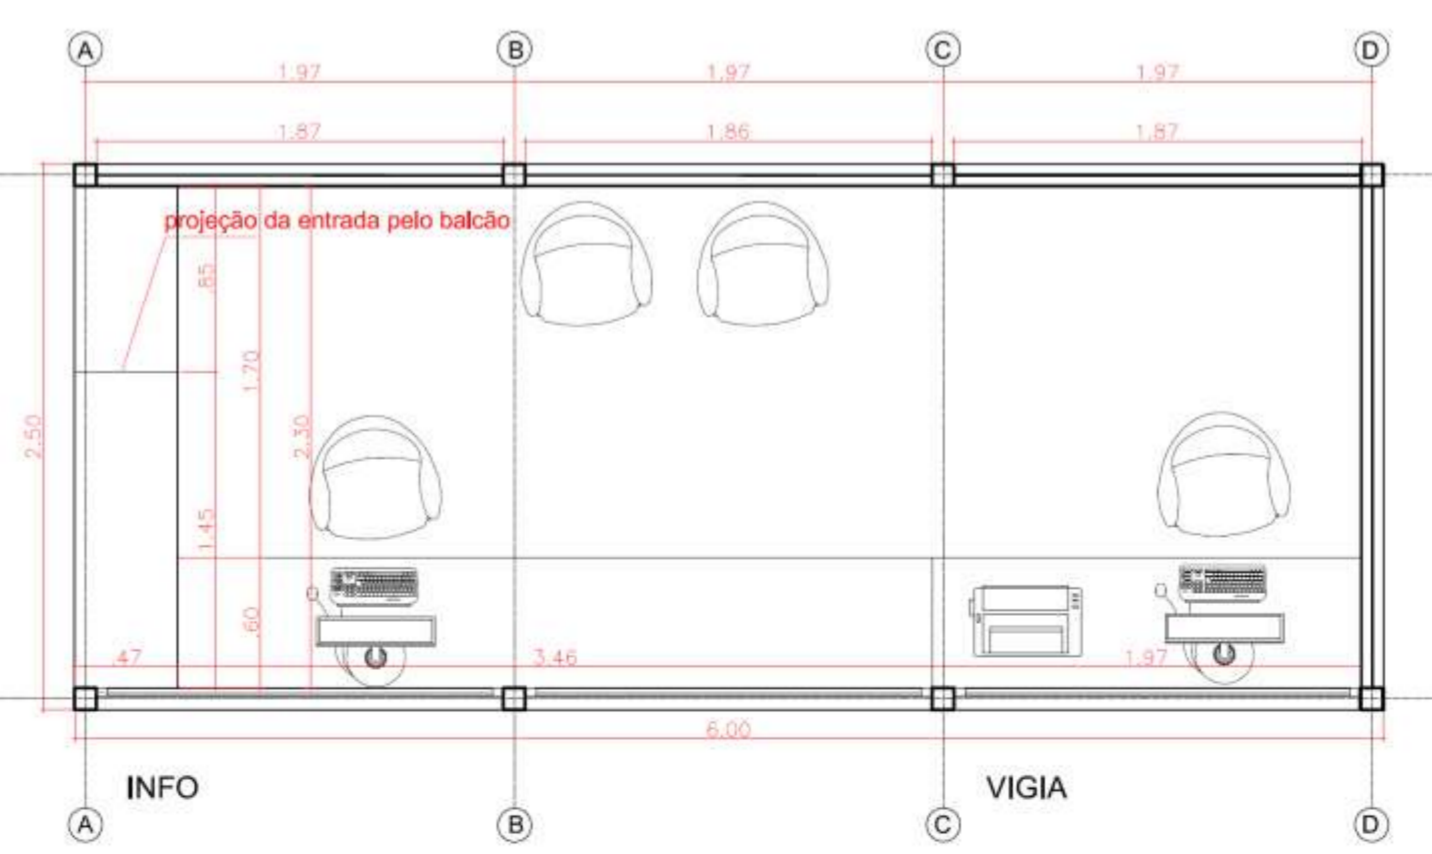


AMPLIAÇÃO MÓDULO ADMINISTRATIVO - 02/04  
ESCALA 1:25




AMPLIAÇÃO MÓDULO ADMINISTRATIVO - 04/04  
ESCALA 1:25

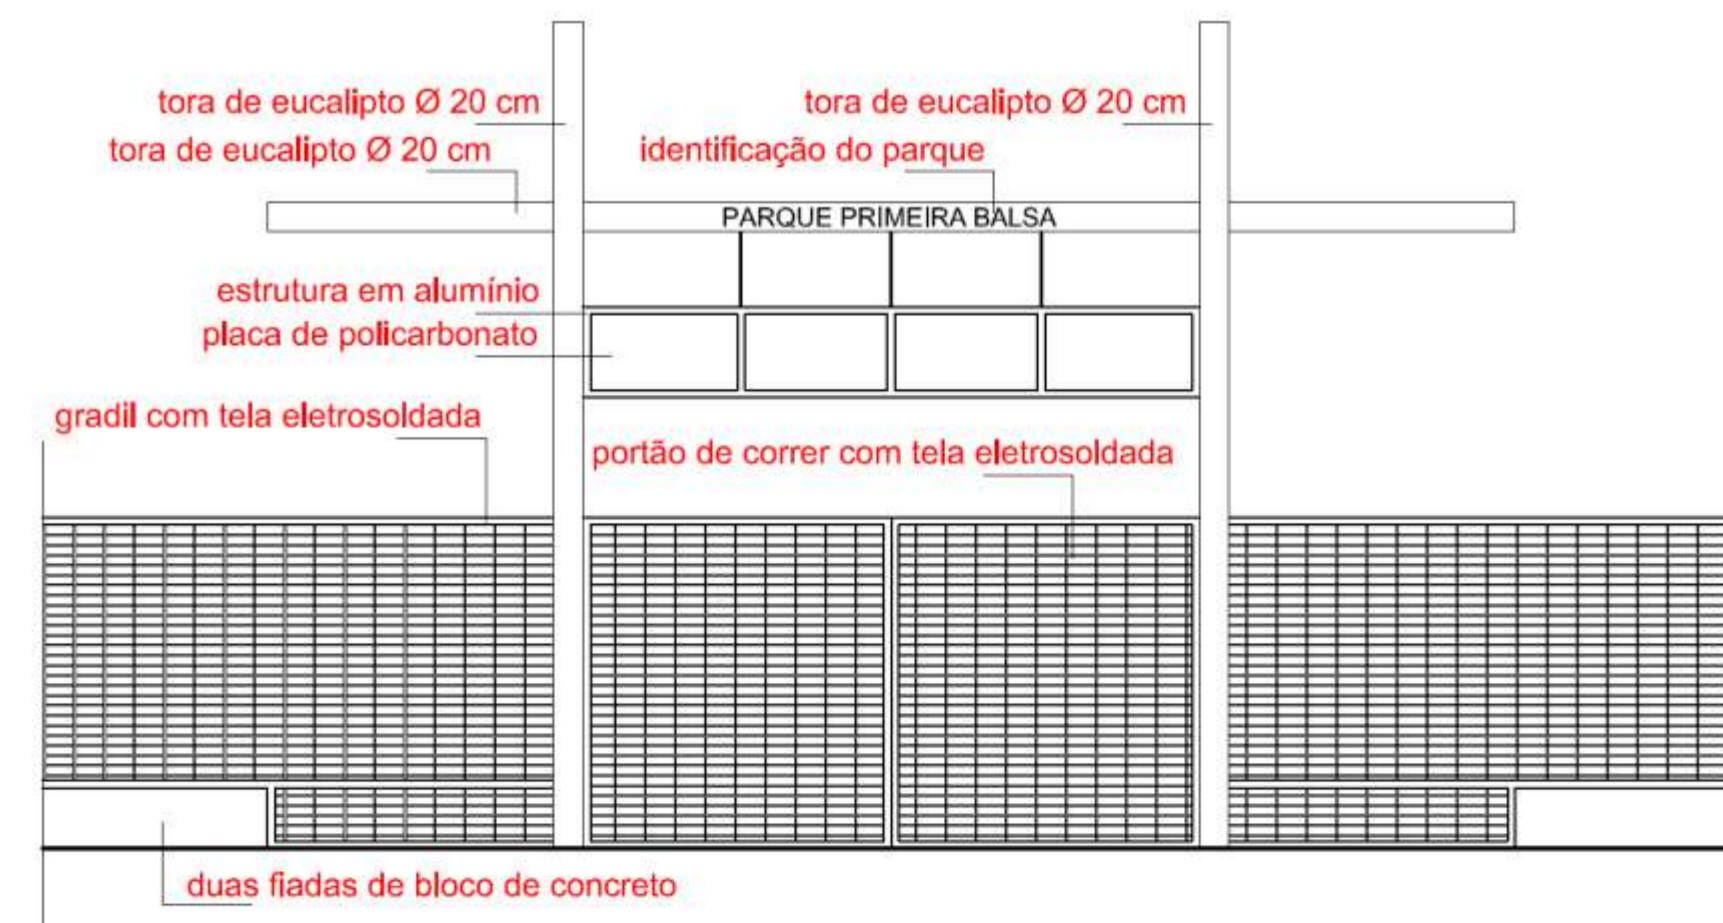


ELEVÇÃO FRONTAL

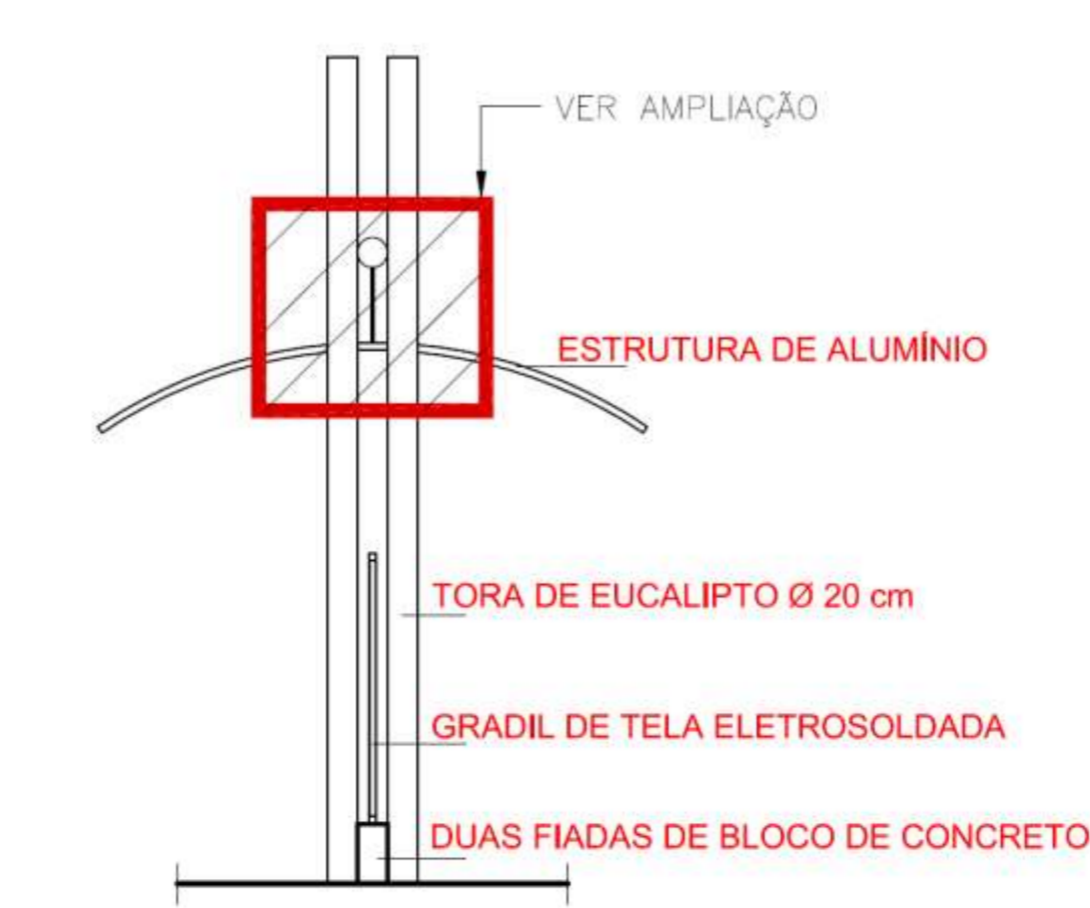

ELEVÇÃO LATERAL

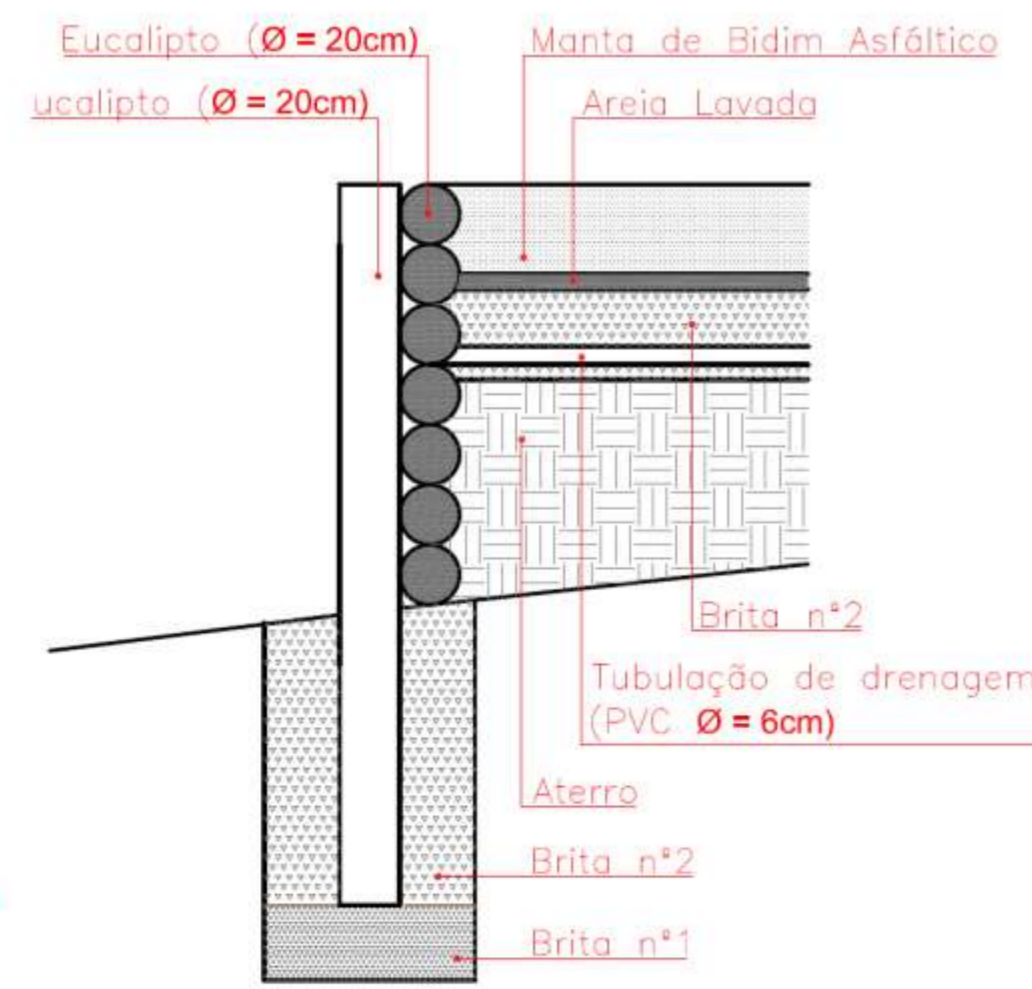


DETALHE CAMPO DE FUTEBOL DE AREIA  
ESCALA 1:25

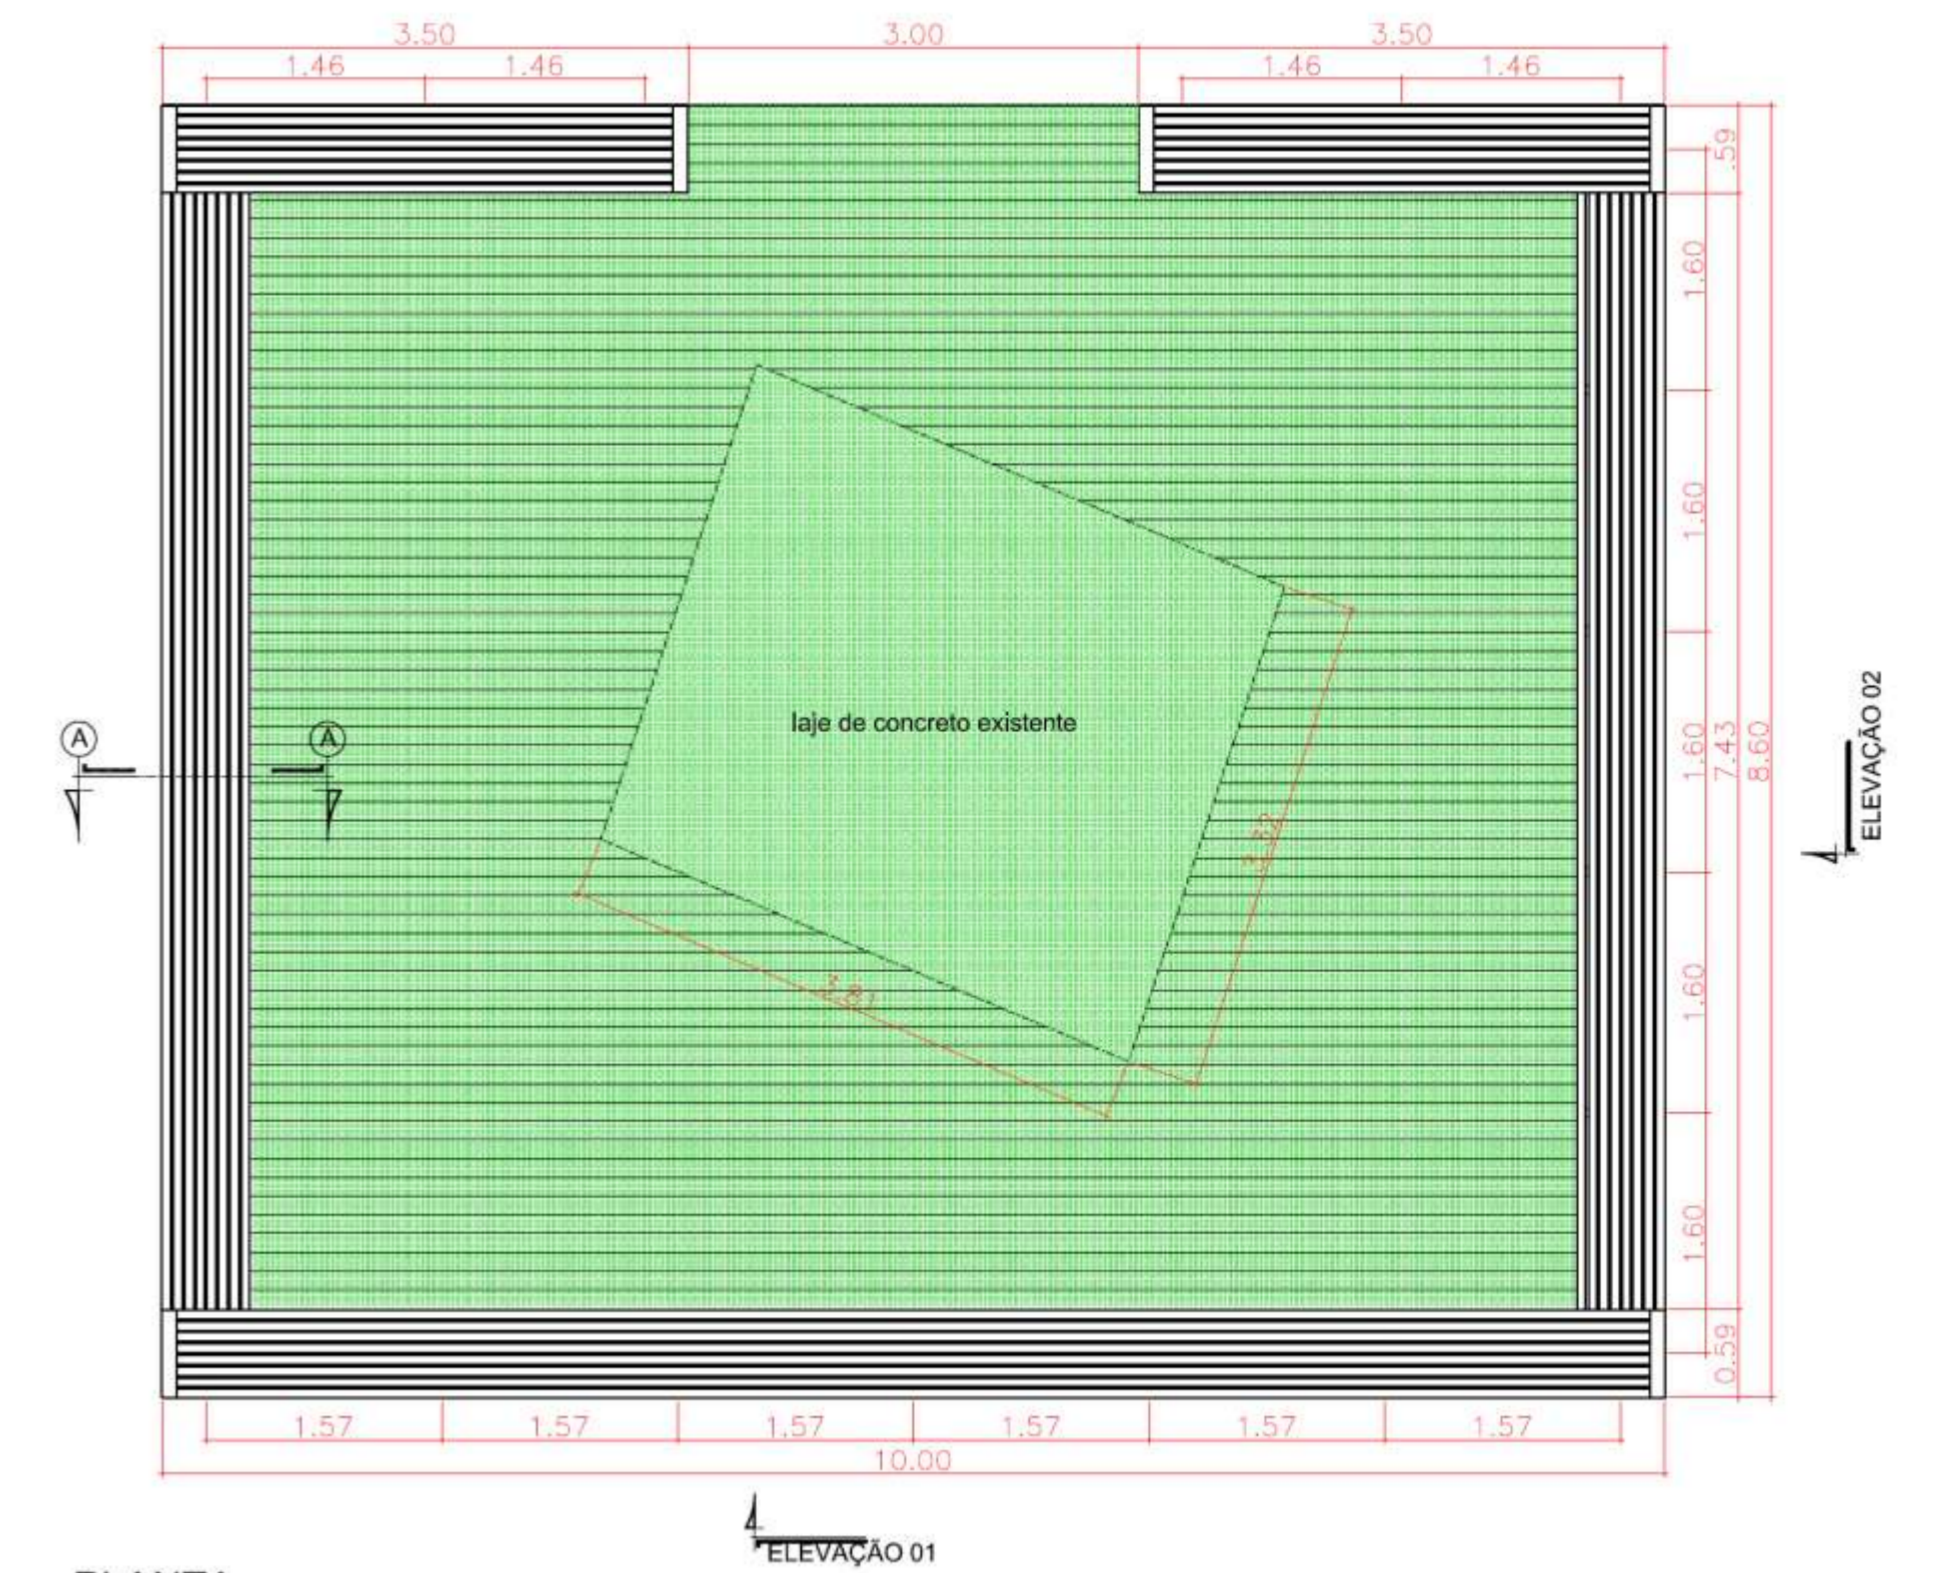


PLANTA

ELEVÇÃO 01

ELEVÇÃO 02  
DETALHE DECK MIRANTE  
ESCALA 1:50

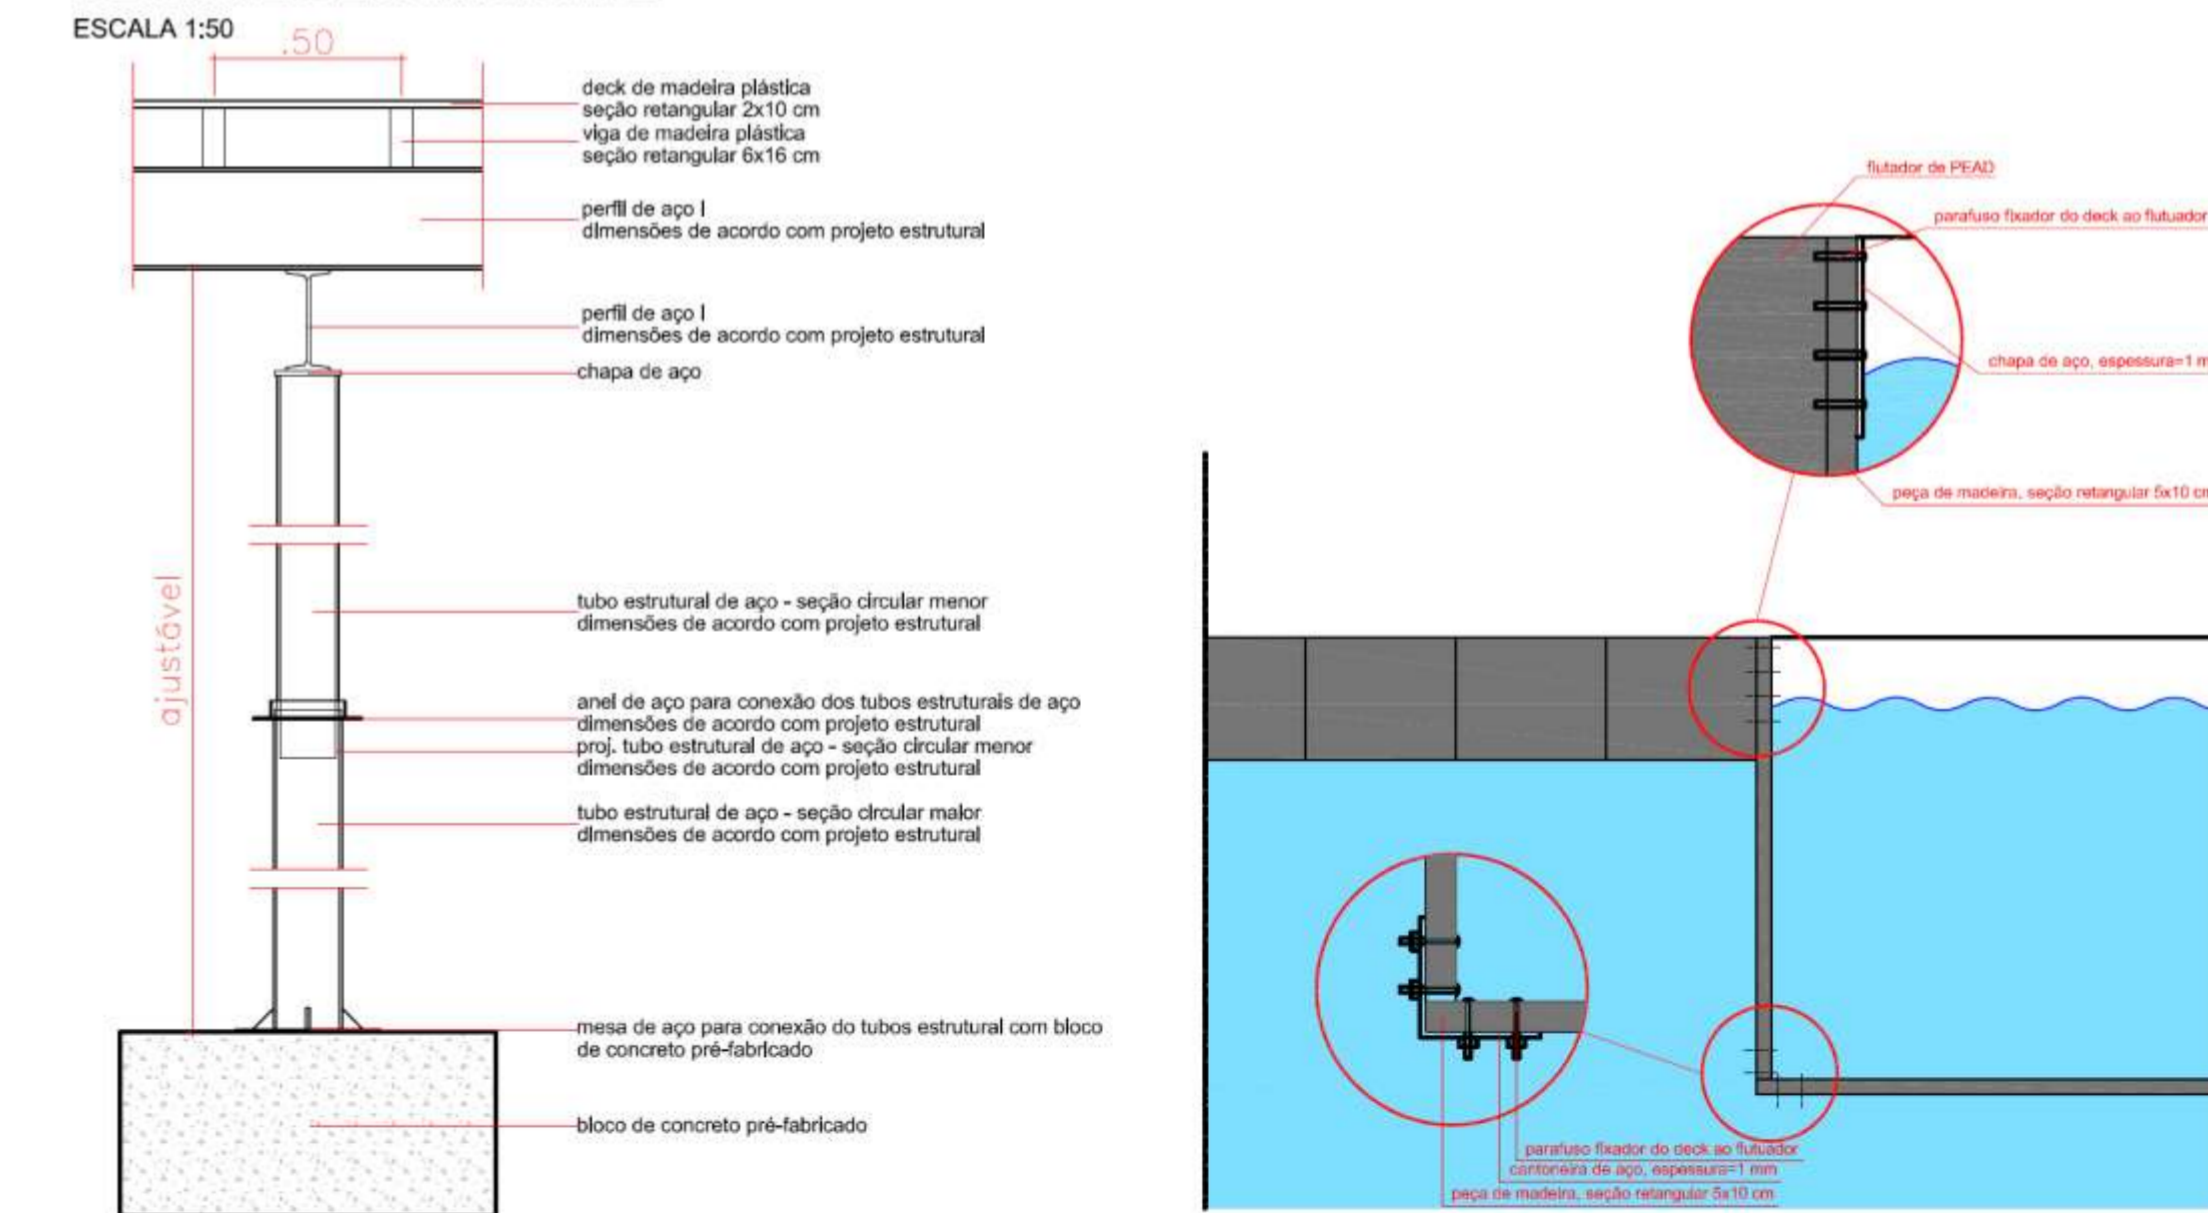

DETALHE PILAR TELESCÓPICO  
ESCALA 1:20

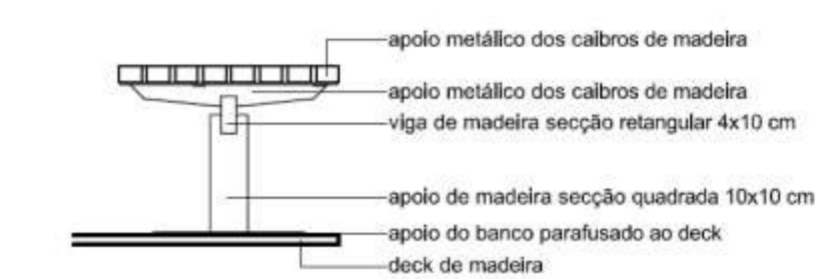


CORTE AA - DECK MIRANTE  
ESCALA 1:20




PLANTA  
DETALHE PORTAL DE ACESSO  
ESCALA 1:50




AMPLIAÇÃO ESTRUTURA PORTAL

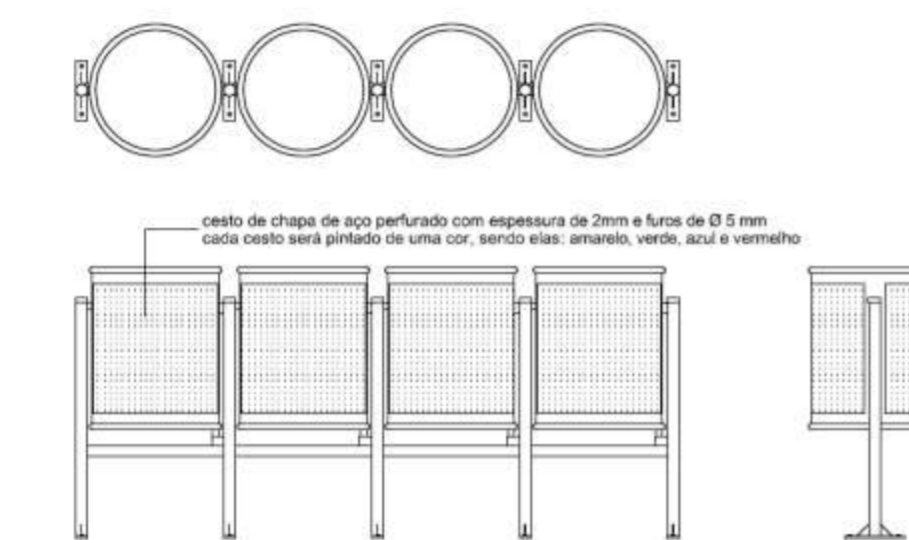

DETALHE CESTO DE LIXO  
ESCALA 1:25

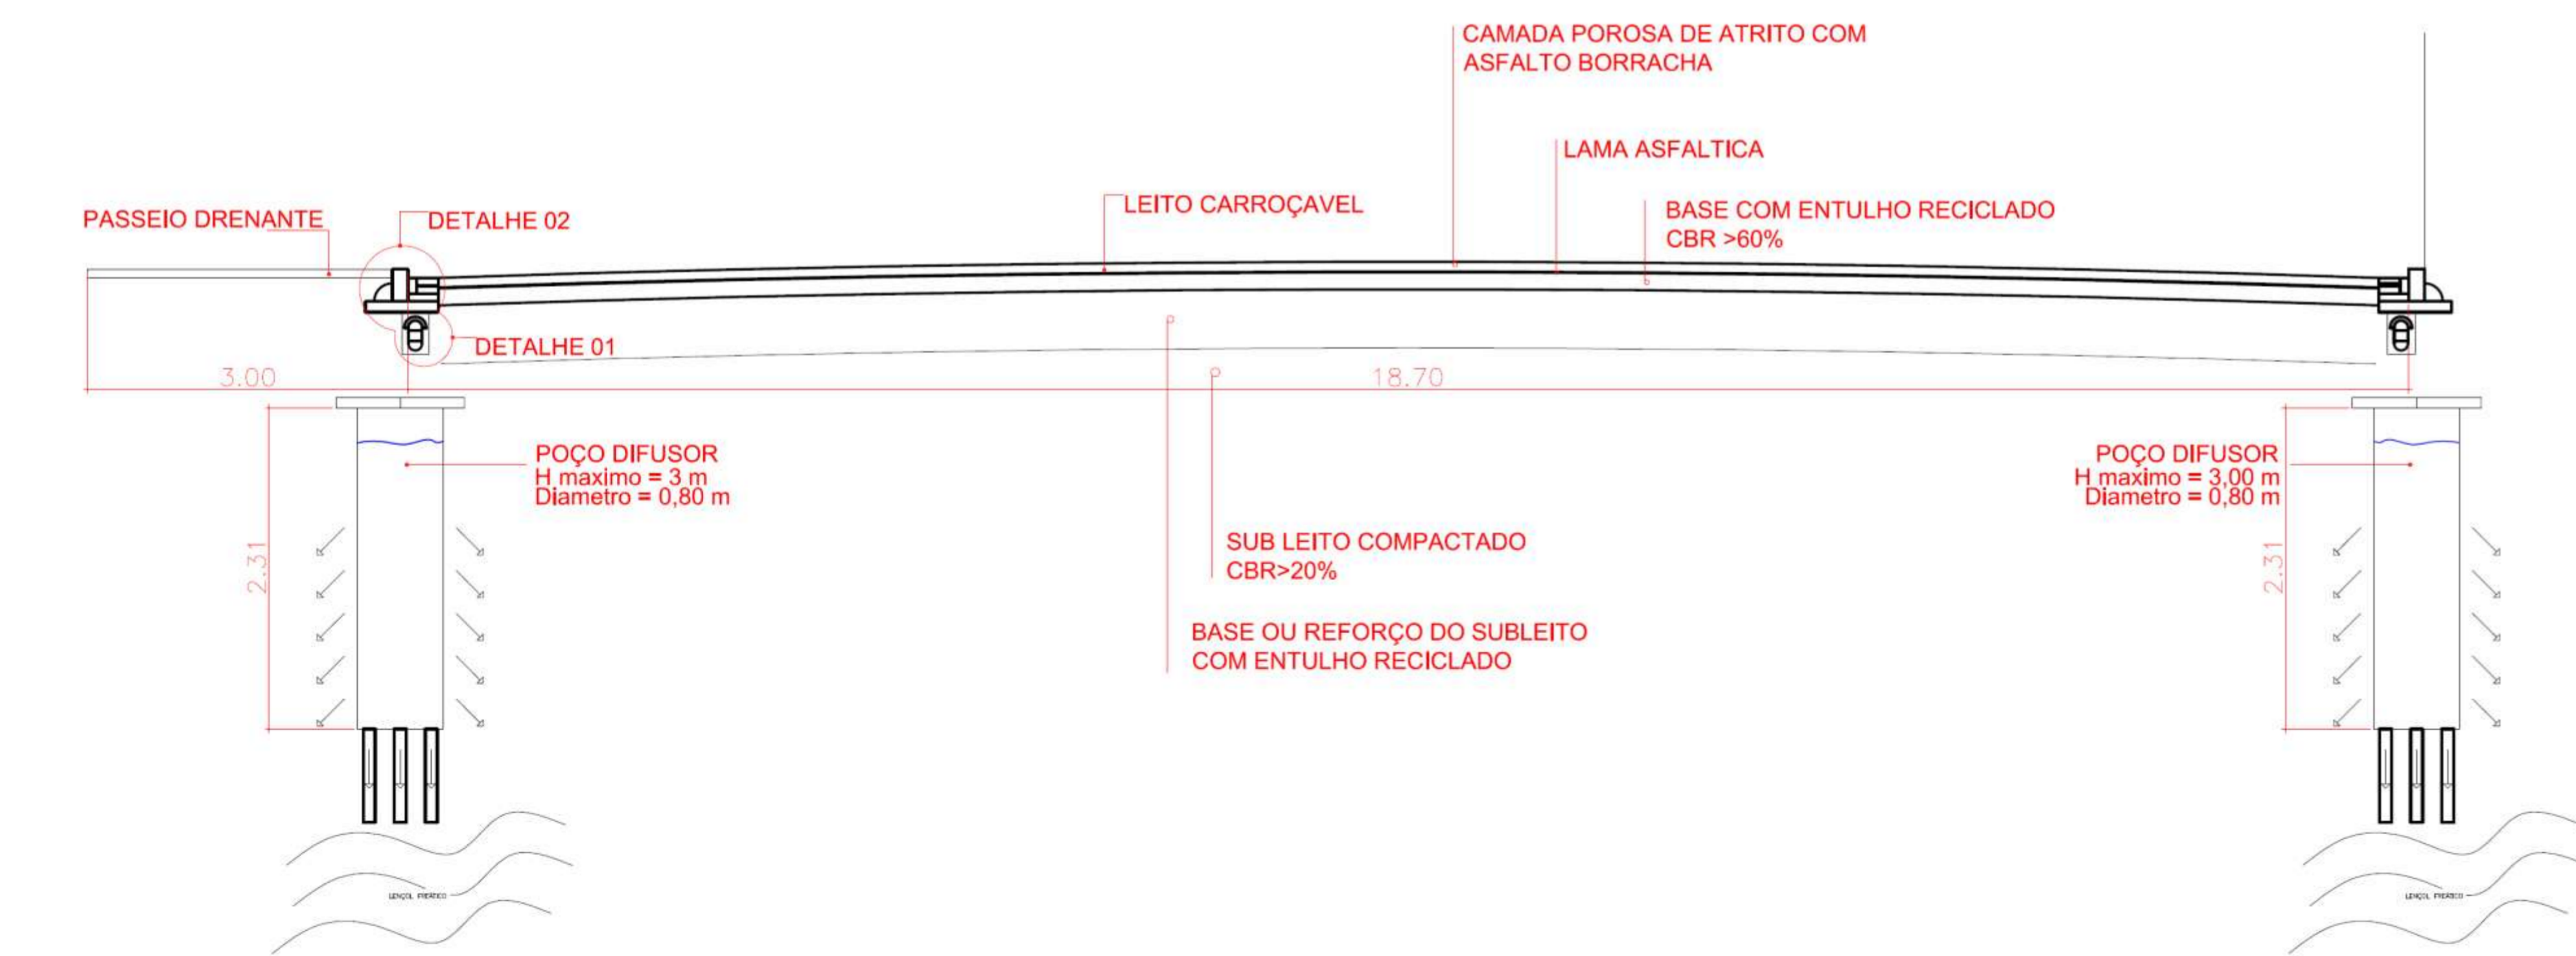


CORTE ESQUEMÁTICO ASFALTO ECOLÓGICO - ESTACIONAMENTO  
SEM ESCALA

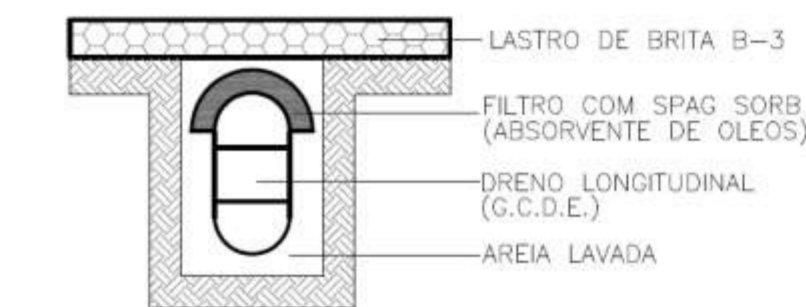

DETALHE DRENO  
ESCALA 1:10

SEÇÃO TIPO PARA TRÁFEGO LEVE	
CAMADA POROSA DE ATRITO COM ASFALTO BORRACHA (FILTRANTE)	2,5 cm
IMPRIMAÇÃO LIGANTE	
CAMADA POROSA DE ATRITO COM ASFALTO BORRACHA (DRENANTE)	5 cm
LAMA ASFALTICA	0,8 cm
BASE MISTA DE AGREGADO REICLADO DE RESÍDUOS SÓLIDOS DA CONSTRUÇÃO CIVIL (ENTULHO REICLADO) COMPACTADO A 100% DA ENERGIA DE COMPACTAÇÃO INTERMEDIÁRIA COM CBR > 60%	20 cm

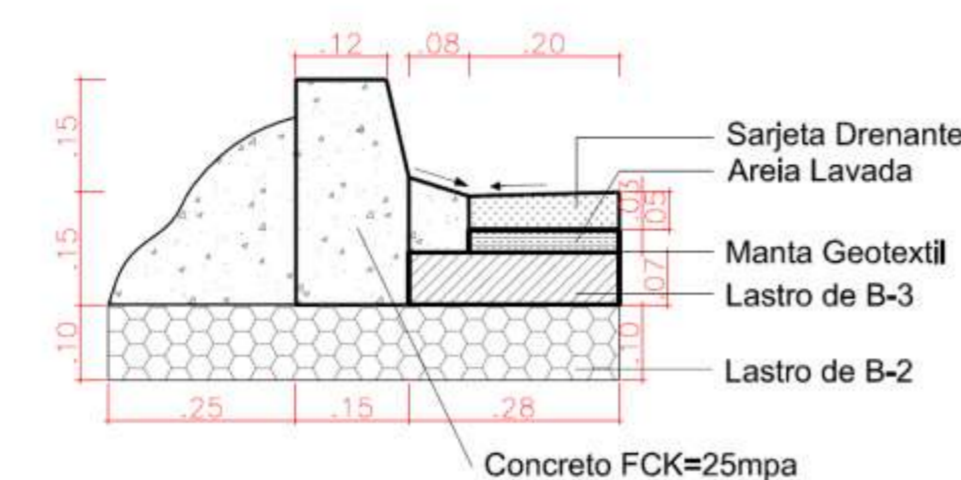

DETALHE SARJETA DRENANTE  
ESCALA 1:10

DETALHE COCHO  
ESCALA 1:25