


- NOTAS E ESPECIFICAÇÕES
01. OS PEDRILHOS EXISTENTES A SEREM MANTIDOS DEVERÃO SER RECOMPOSTOS ONDE APRESENTAR DEFETOS, RECEBENDO COMO ACABAMENTO FINAL O POLIMENTO.
 02. AS PAREDES EXISTENTES DEVERÃO TER OS SEUS REVESTIMENTOS RECOMPOSTOS ONDE APRESENTAR DEFETOS, RECEBENDO COMO ACABAMENTO FINAL A PINTURA ACRILICA FOSCA BRANCA.
 03. O REVESTIMENTO DAS LAJES DE CONCRETO EM FORNOS DEVERÁ SER RECOMPOSTO ONDE APRESENTAR DEFETOS, RECEBENDO COMO ACABAMENTO FINAL A PINTURA ACRILICA FOSCA BRANCA.
 04. TODAS AS INSTALAÇÕES ELÉTRICAS E HIDRÁULICAS INTERNAS AO EDIFÍCIO DEVERÃO SER DESTACADAS E REMOVIDAS NAS SUAS PARTES A) 05. O REVESTIMENTO INTERNO DA CÚPULA DEVERÁ SER RECOMPOSTO ONDE APRESENTAR DEFETOS, RECEBENDO COMO ACABAMENTO FINAL A PINTURA ACRILICA FOSCA BRANCA.
 06. AS LUMINÁRIAS ENCRUSTADAS NAS LAJES E NA CÚPULA DEVERÃO SER REMOVIDAS E SEUS ESTUPOS RECOMPOSTOS, RECEBENDO O REVESTIMENTO PINTURA ACRILICA, SEM COMO TODAS AS OUTRAS CAVAS DAS INSTALAÇÕES PREVISAS A SEREM DESTACADAS.
 07. NO FIM DO SUBSÓLO, ONDE FOREM ENCONTRADAS INFILTRAÇÕES DE ÁGUA SUBTERRÂNEA, DEVERÁ SER EXECUTADA IMPERMEABILIZAÇÃO LOCALIZADA.
 08. A IMPERMEABILIZAÇÃO DA CÚPULA DEVERÁ SER RECOMPOSTA ONDE APRESENTAR INFILTRAÇÕES, RECEBENDO A DEVIDA CAMADA DE PROTEÇÃO MECÂNICA.
 09. O REVESTIMENTO EXTERNO DA CÚPULA DEVERÁ SER RECOMPOSTO ONDE APRESENTAR DEFETOS, RECEBENDO COMO ACABAMENTO FINAL A PINTURA ACRILICA FOSCA BRANCA.
 10. OS CANALHOS EXISTENTES A SEREM MANTIDOS DEVERÃO SER REFORMADOS.
 11. TODAS AS MEDIDAS DEVERÃO SER CONFERIDAS NA OBRA.

LEGENDA

- OBRAS
- PAREDE EXISTENTE A DEMOIR
 - PAREDE EXISTENTE
 - PAREDE A CONSTRUIR
 - CONCRETO EXISTENTE
 - CONCRETO A CONSTRUIR
 - ENCHIMENTO
- ACABAMENTOS
- PISO
- CF CIMENTADO POLEDO GRAMA FINA
 - CG CIMENTADO POLEDO GRAMA GRD
 - CS CIMENTADO DESEMPENADO
 - CH GRANULITE
 - MI IMPERMEABILIZAÇÃO
 - MB MARMORE BRANCO
- FÓRDO
- CA CONCRETO APARENTE COM AFU DE SILICONE A BASE DE ÁGUA
 - PA PINTURA ACRILICA FOSCA BRANCA
 - CE GESSO
- PAREDE
- AB AZULEJO BRANCO FOSCO 15x11
 - CA CONCRETO APARENTE COM AFU DE SILICONE A BASE DE ÁGUA
 - MI IMPERMEABILIZAÇÃO
 - MB MARMORE BRANCO
 - PA PINTURA ACRILICA FOSCA BRANCA
 - PA PINTURA ACRILICA FOSCA AZUL PASTOSO COM 20%ST
 - PA PINTURA COM TINTA A BASE DE TINTA POLIURETANO BRANCA

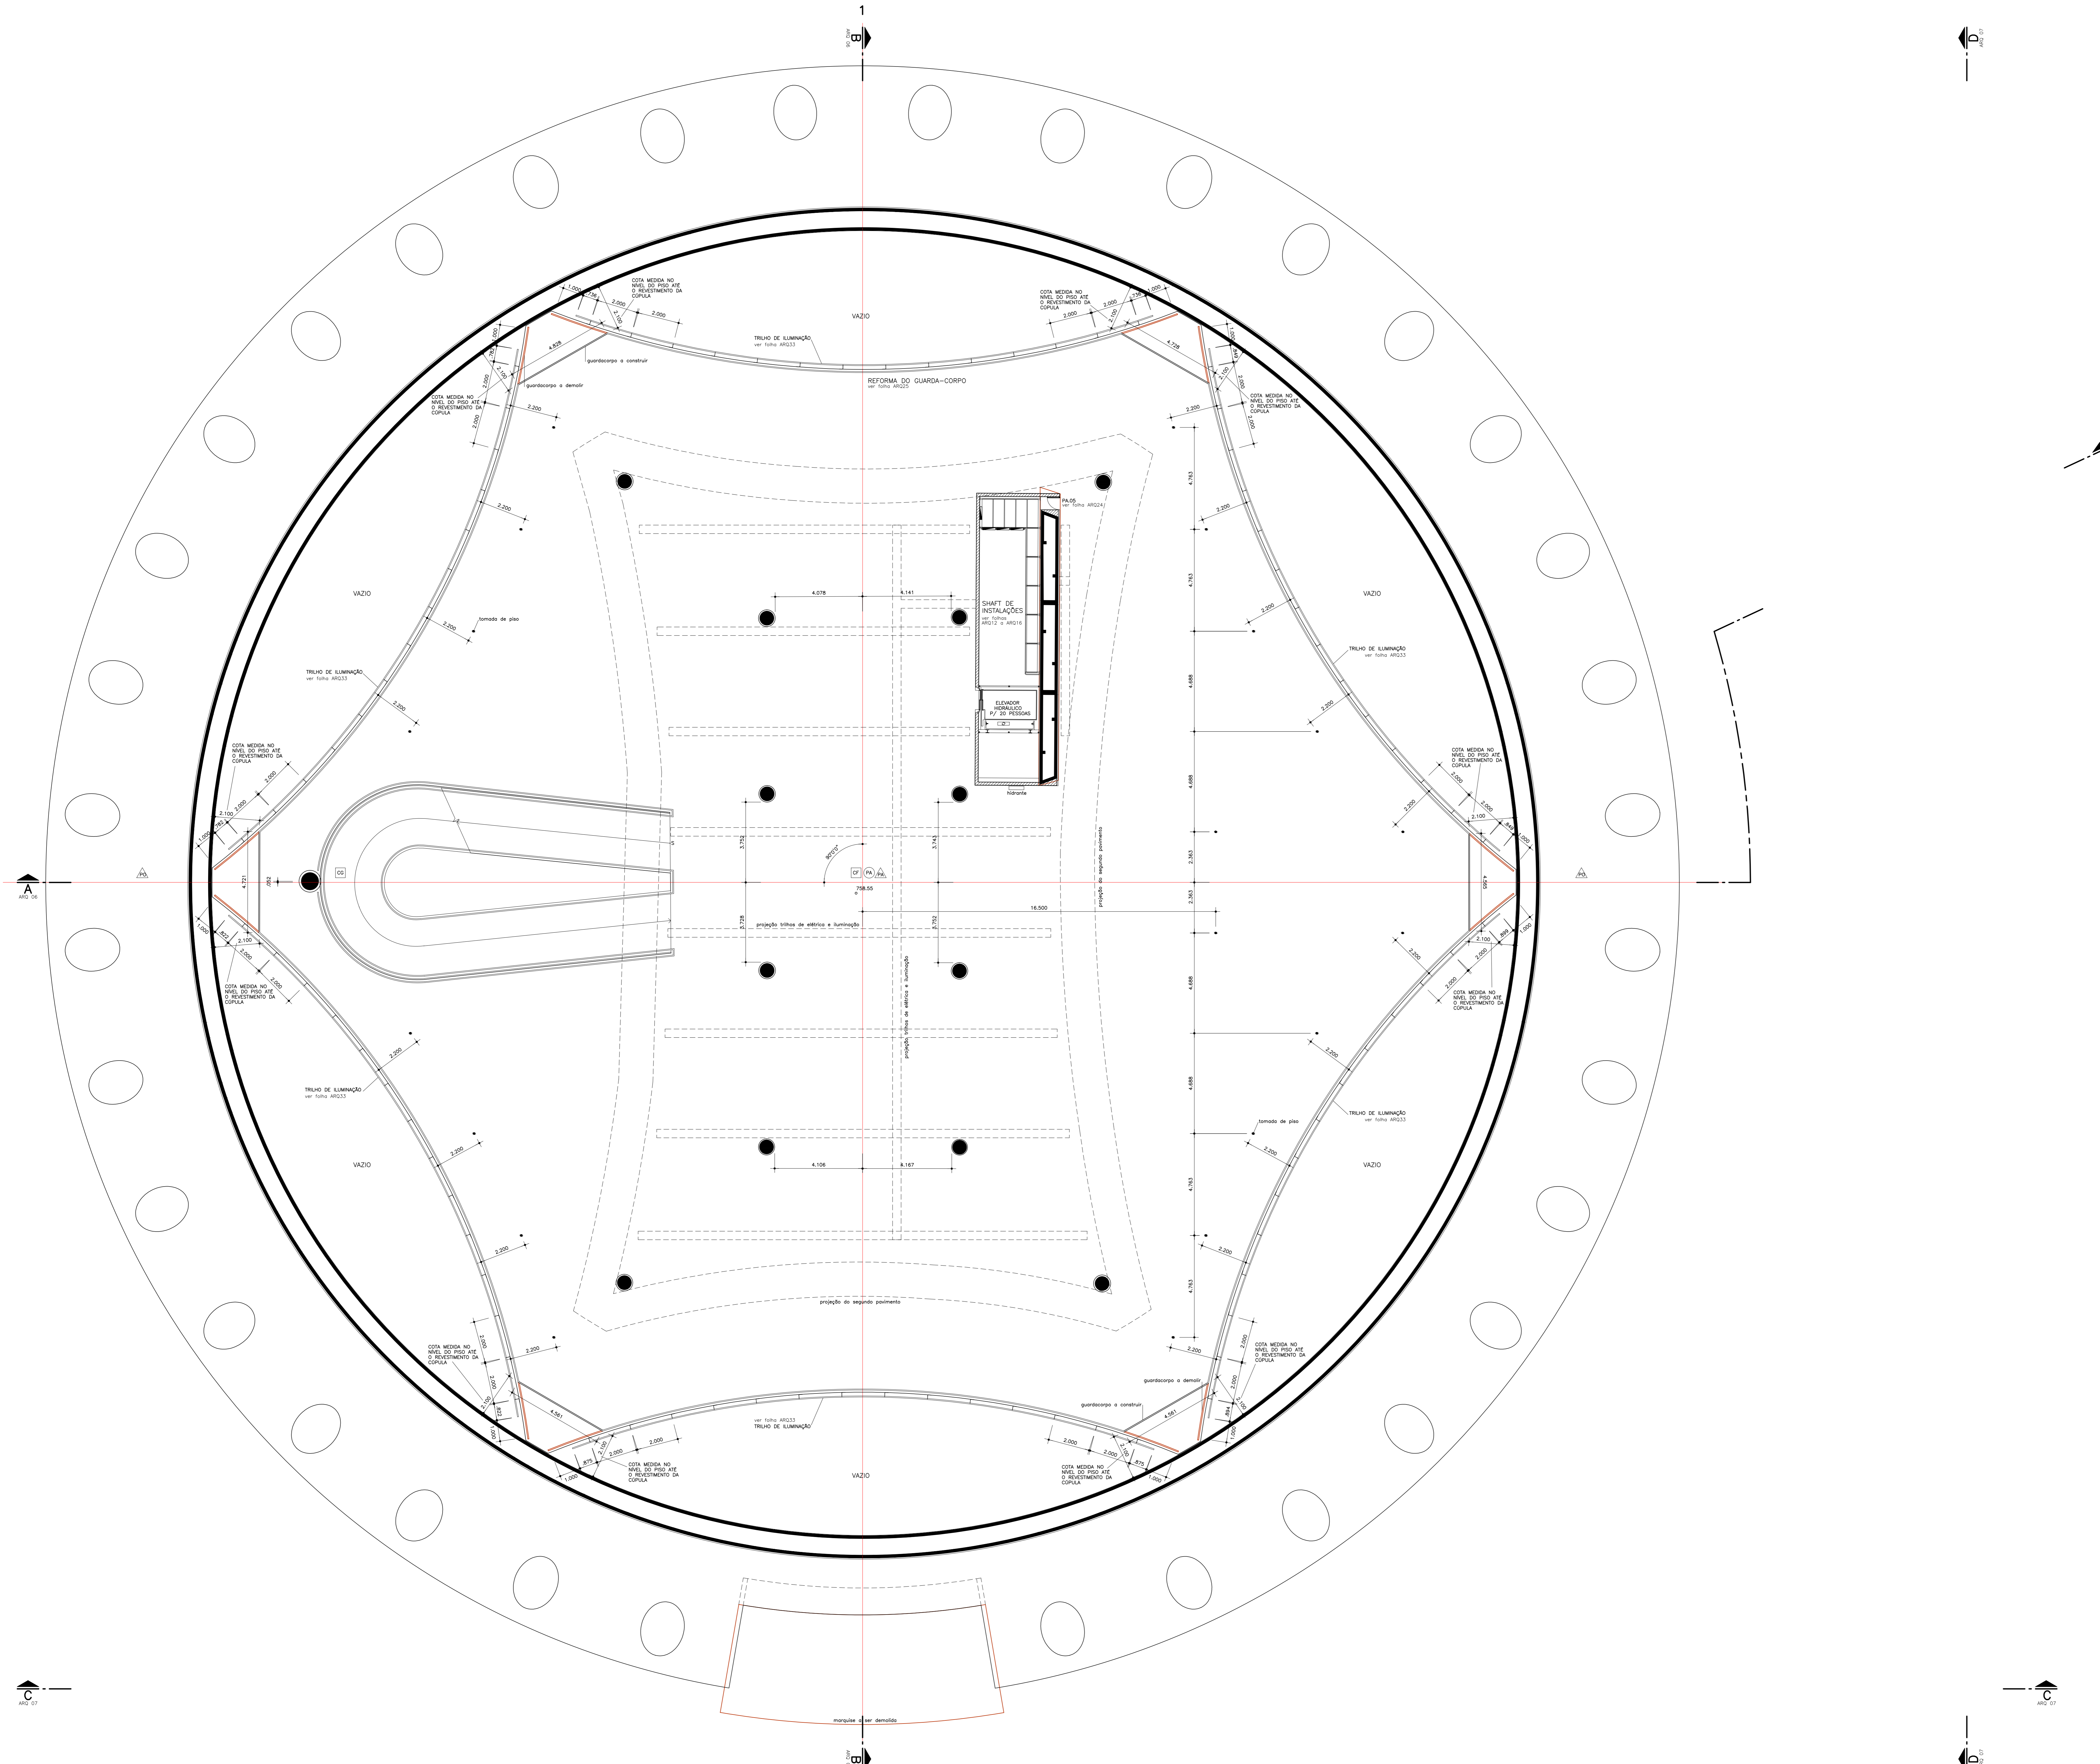

5	01/03/00	INDICAÇÃO DOS TRILHOS DE ELIMINAÇÃO
4	12/12/99	REVISÃO DAS GALLETAS E DAS TOMADAS DE FIM E DA REFORMA DO GUARDA-CORPO
3	22/11/99	NOVA LOCAÇÃO DO POÇO DO ELEVADOR
2	28/10/99	SMAT
1	11/10/99	REVISÃO GERAL
REVISÃO	DATA	DESCRIÇÃO

MMBB
 MMBB ARQUITETOS S/C LTDA. RUA HUMBERTO I, 208, BLOCO B SÃO PAULO, SP 04618-020. FONE/FAX 011 528 0728. mmbb@constru.com.br

ASSOCIAÇÃO BRASIL 500 ANOS ARTES VISU

OBRA			
PAVILHÃO DE EXPOSIÇÕES LUCAS NOGUEIRA GARCEZ			
DATA	ESCALA	DATA	DATA
11/10/00	1:100	11/10/00	11/10/00
PROJETO EXECUTIVO		SET/	
05/05/00		REVISÃO	
PLANTA GERAL DO 1º PAVIMENTO		ARQ 04 5	
PROJETO		11/10/00	
RESPONSÁVEL		MILTON BRAGA CREA 148.742/0	
REVISÃO		MILTON BRAGA	