


NOTAS E ESPECIFICAÇÕES
 1- ESSE PROJETO CONTEMPLA SOMENTE A INFRAESTRUTURA (TUBULÃO-ÃO SECA) PARA O SISTEMA DE SONDAGEM
 O PROJETO DE SONORIZAÇÃO-ÃO SERÁ EXECUTADO POR FIRMA ESPECIALIZADA.
 2- ELETRODUTOS N=AO COTADOS SER=AO 43/41;
 3- ELETRODUTOS APARENTES SER=AO EM AÇO GALVANIZADO 7A FOGO OU ALUMÍNIO;
 4- VER LEGENDA NA FOLHA EC- 02/15

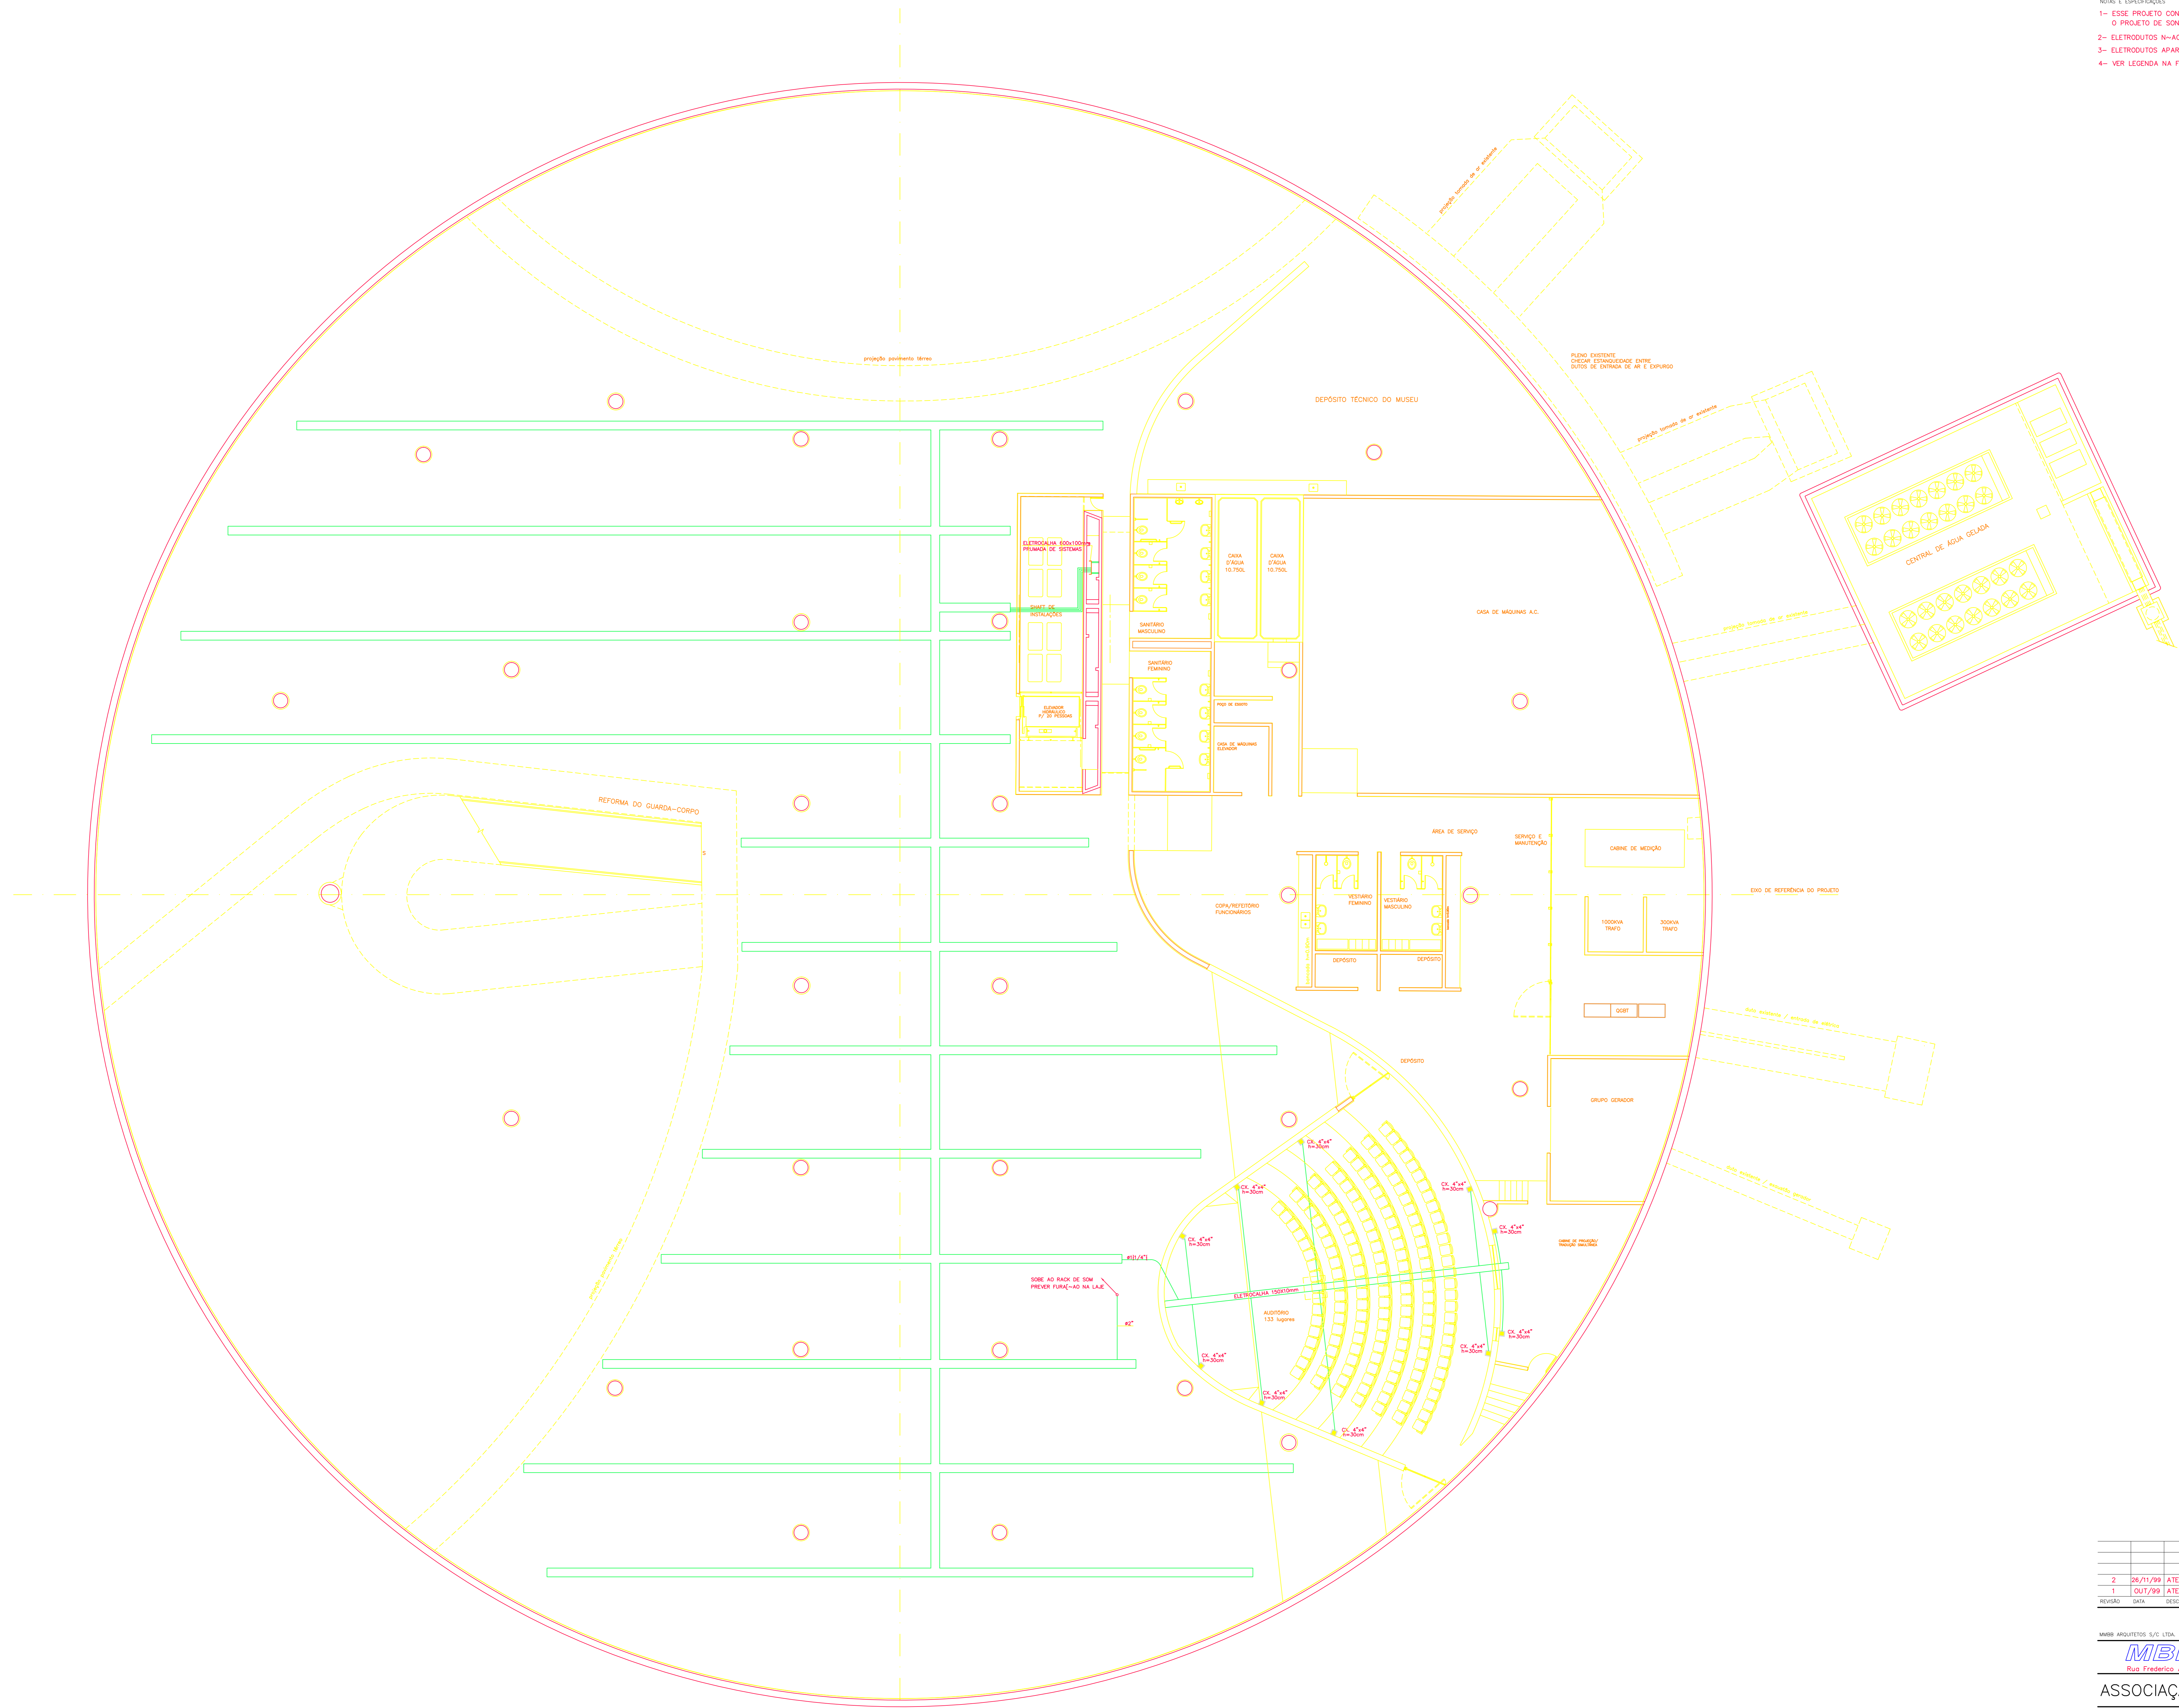

| | | |
|---------|----------|--|
| 2 | 26/11/99 | ATENDENDO SOLITA-ÃO DA MMBB ARQUITETOS S/C LTDA |
| 1 | 03/7/99 | ATENDENDO SOLITA-ÃO DA DOUTOR IMPLANTA-ÃO DE PROJETOS S.A. |
| REVISÃO | DATA | DESCRIÇÃO |

MMBB
 MMBB ARQUITETOS S/C LTDA - RUA HUMBERTO I, 208 - BLOCO B - SÃO PAULO, SP 04518-020 - FONE/FAX 539 0728 - mmbb@convex.com.br
MIBM SERVIÇOS DE ENGENHARIA S/C LTDA.
 Rua Frederico Abronches-n389-cj11 - São Caetano - CEP 01225-001-Fone/Fax: (011) 223-7059

ASSOCIAÇÃO BRASIL 500 ANOS ARTES VISU

| | | | |
|--|-------------|-------------|---------------------------|
| DATA | | | |
| PAVILHÃO DE EXPOSIÇÕES LUCAS NOGUEIRA GARÇEZ | | | |
| PROJETO EXECUTIVO | ESCALA | 1:100 | DATA |
| | | | SET. |
| | | | REVISÃO |
| INSTALAÇÕES COMPLEMENTARES | EC-03/15 | | |
| SUBSOLO | PROJETO | | |
| SONORIZAÇÃO | AUTOR | | |
| DESENHADO | JOSÉ VIEIRA | RESPONSÁVEL | A. OLÍVIO BOSQUET MULLART |