


- NOTAS E ESPECIFICAÇÕES
- 1- VER TABELA DE ALIMENTADORES NA FOLHA E-09/16;
 - 2- ELETRODUTOS N=AO COTADOS SER=AO #3/4";
 - 3- ELETRODUTOS APARENTES SER=AO EM AÇO GALVANIZADO 'A FOGO OU ALUMÍNIO;
 - 4- OS CONDULETES SER=AO EM ALUMÍNIO FUNDIDO;
 - 5- AS MUDANÇAS DE DIRE=AO DOS ELETRODUTOS DOS ALIMENTADORES SER=AO FEITAS COM CONDULETE
 - 6- VER LEGENDA NA FOLHA E-16/16

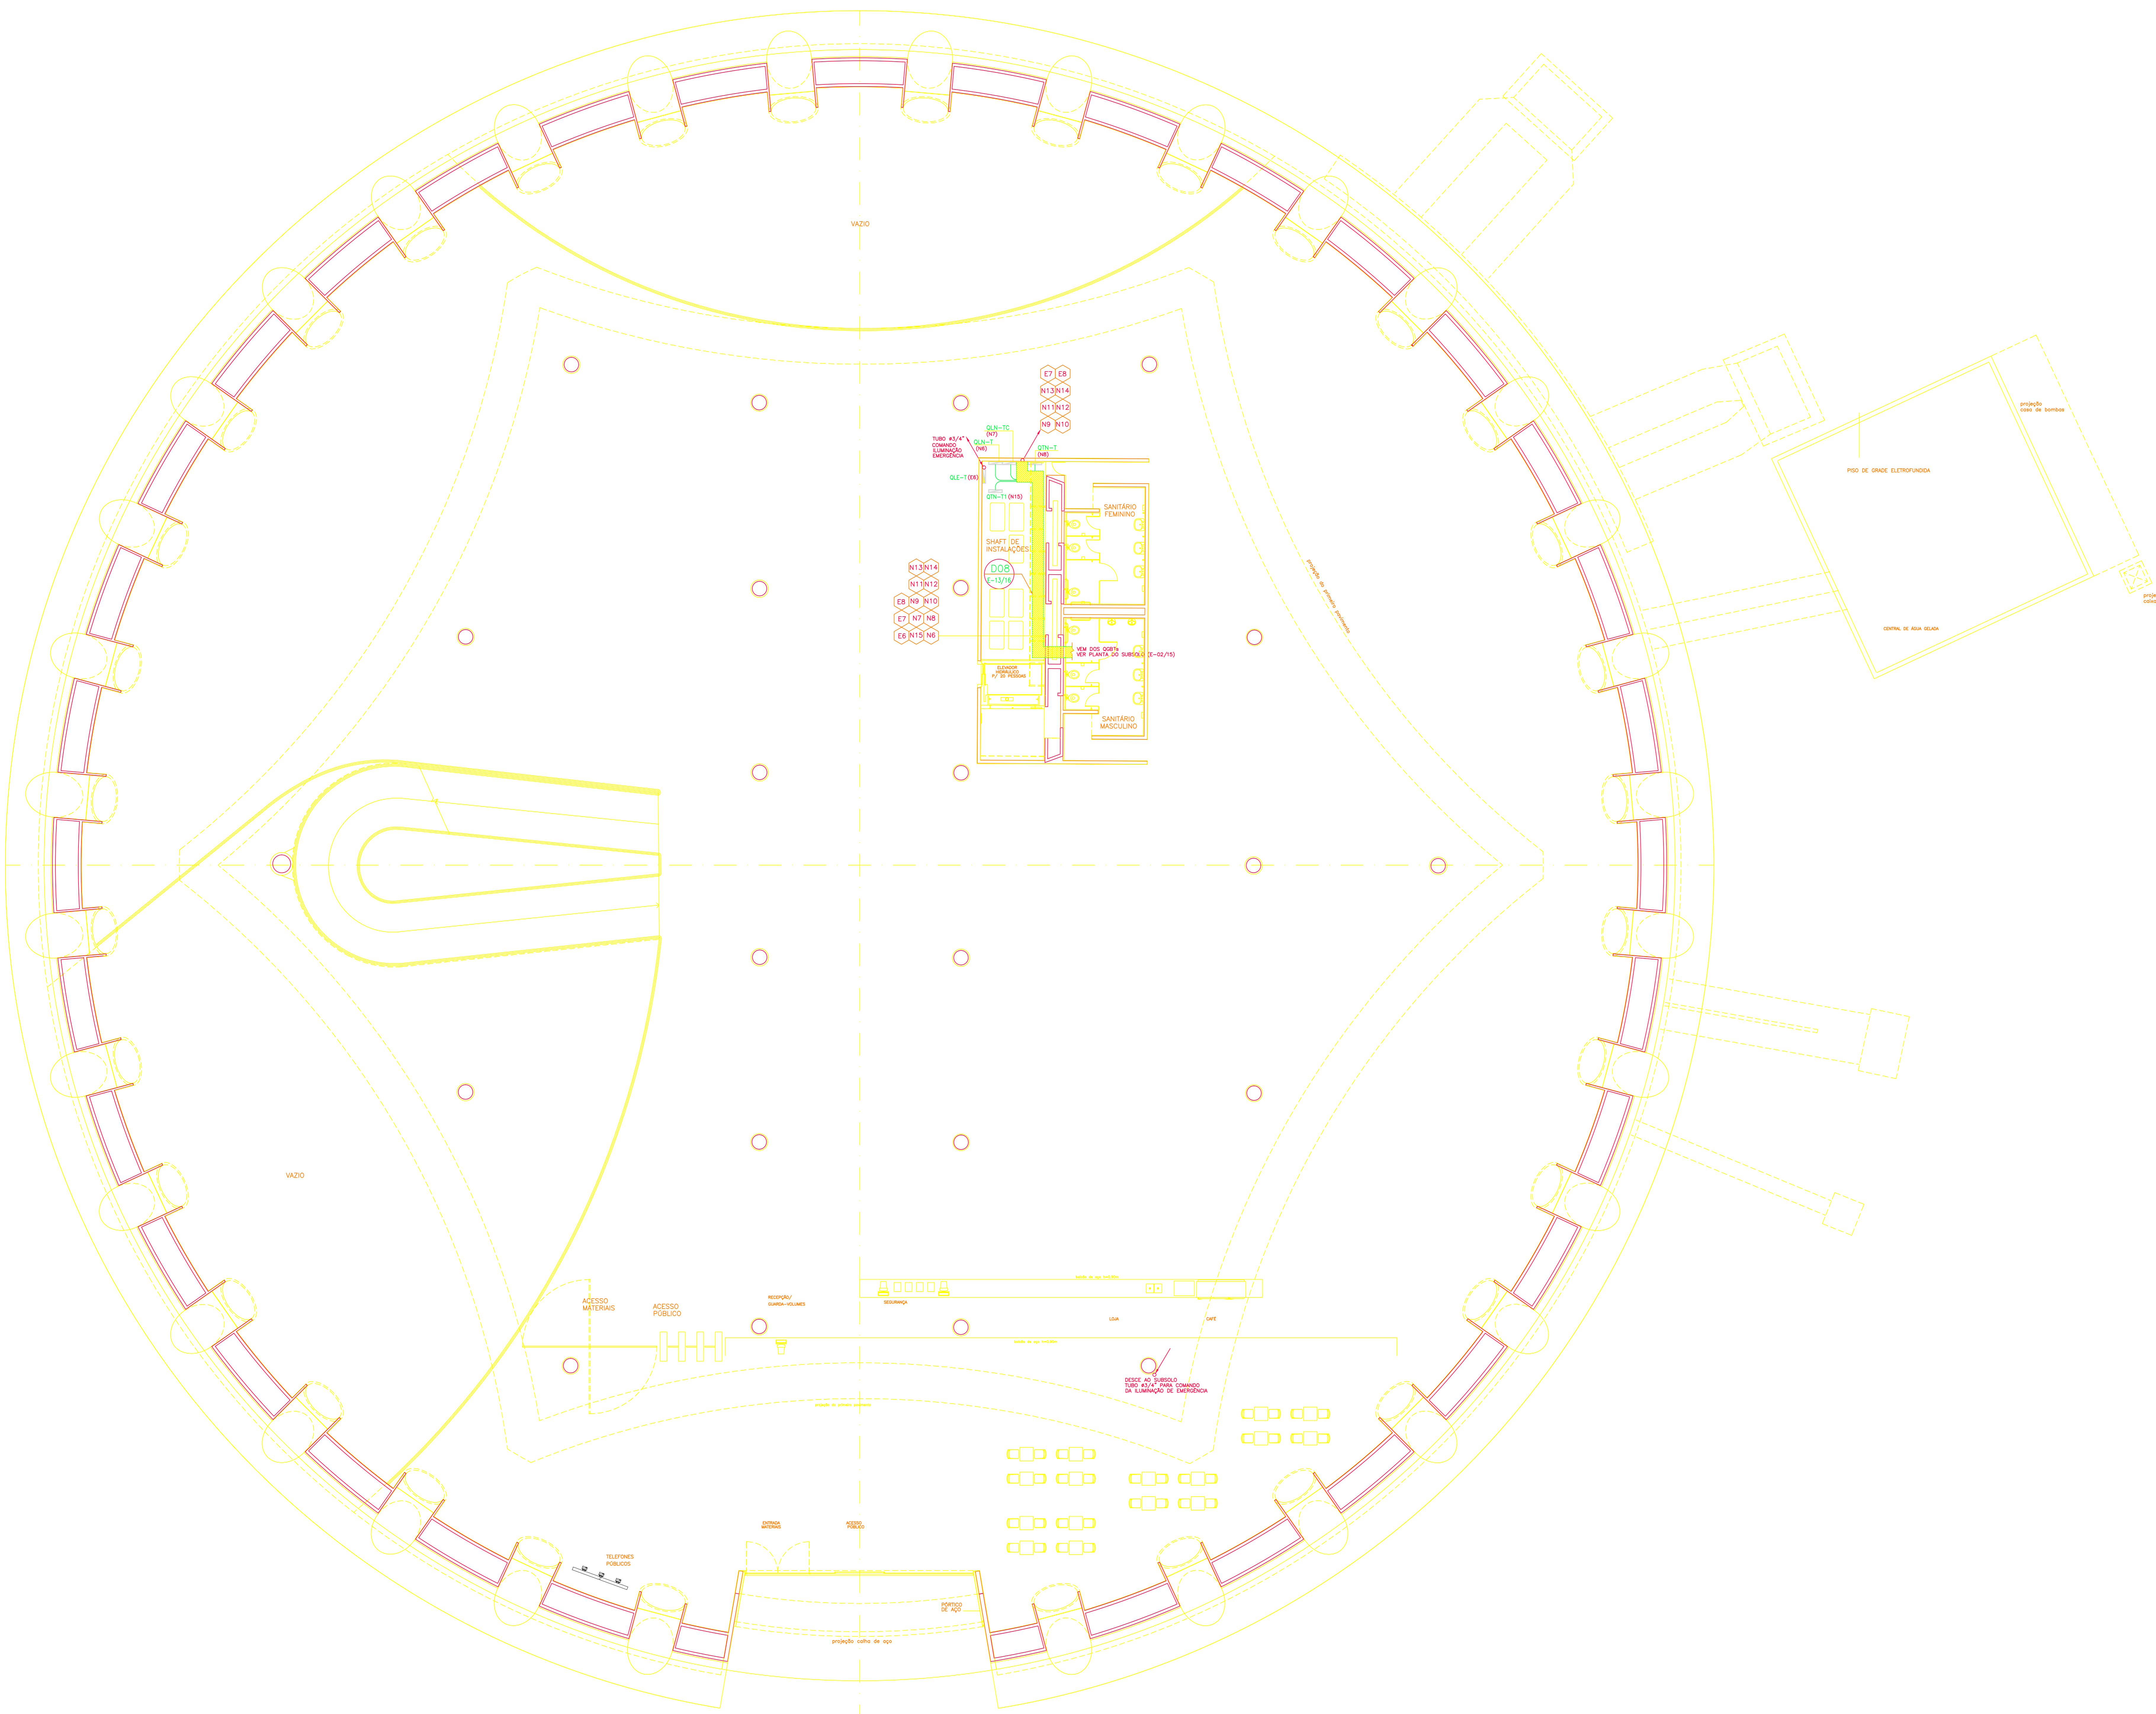

2	26/11/99	ATENDENDO SOLITA=AO DA MM&B ARQUITETOS S/C LTDA
1	03/7/99	ATENDENDO SOLITA=AO DA DUCTOR IMPLANTA=AO DE PROJETOS S.A.
REVISÃO	DATA	DESCRIÇÃO

MM&B
 MM&B ARQUITETOS S/C LTDA - RUA HUMBERTO I, 208 - BLOCO B - SÃO PAULO, SP 04618-020 - FONE/FAX 539 0728 - mm&b@cony.br
M&B SERVIÇOS DE ENGENHARIA S/C LTDA.
 Rua Frederico Abronches-n389-cj11- São Caetano - CEP 01225-001-Fone/Fax: (011) 223-7059

ASSOCIAÇÃO BRASIL 500 ANOS ARTES VISU

PAVILHÃO DE EXPOSIÇÕES LUCAS NOGUEIRA GARCEZ	
PROJETO EXECUTIVO	ESCALA 1:100
INSTALAÇÕES ELÉTRICAS PAVIMENTO TERREO ALIMENTADORES	DATA SET/REVISÃO
E-03/16	RESPONSÁVEL: A. OLÍMPIO RODRIGUES MULLART