


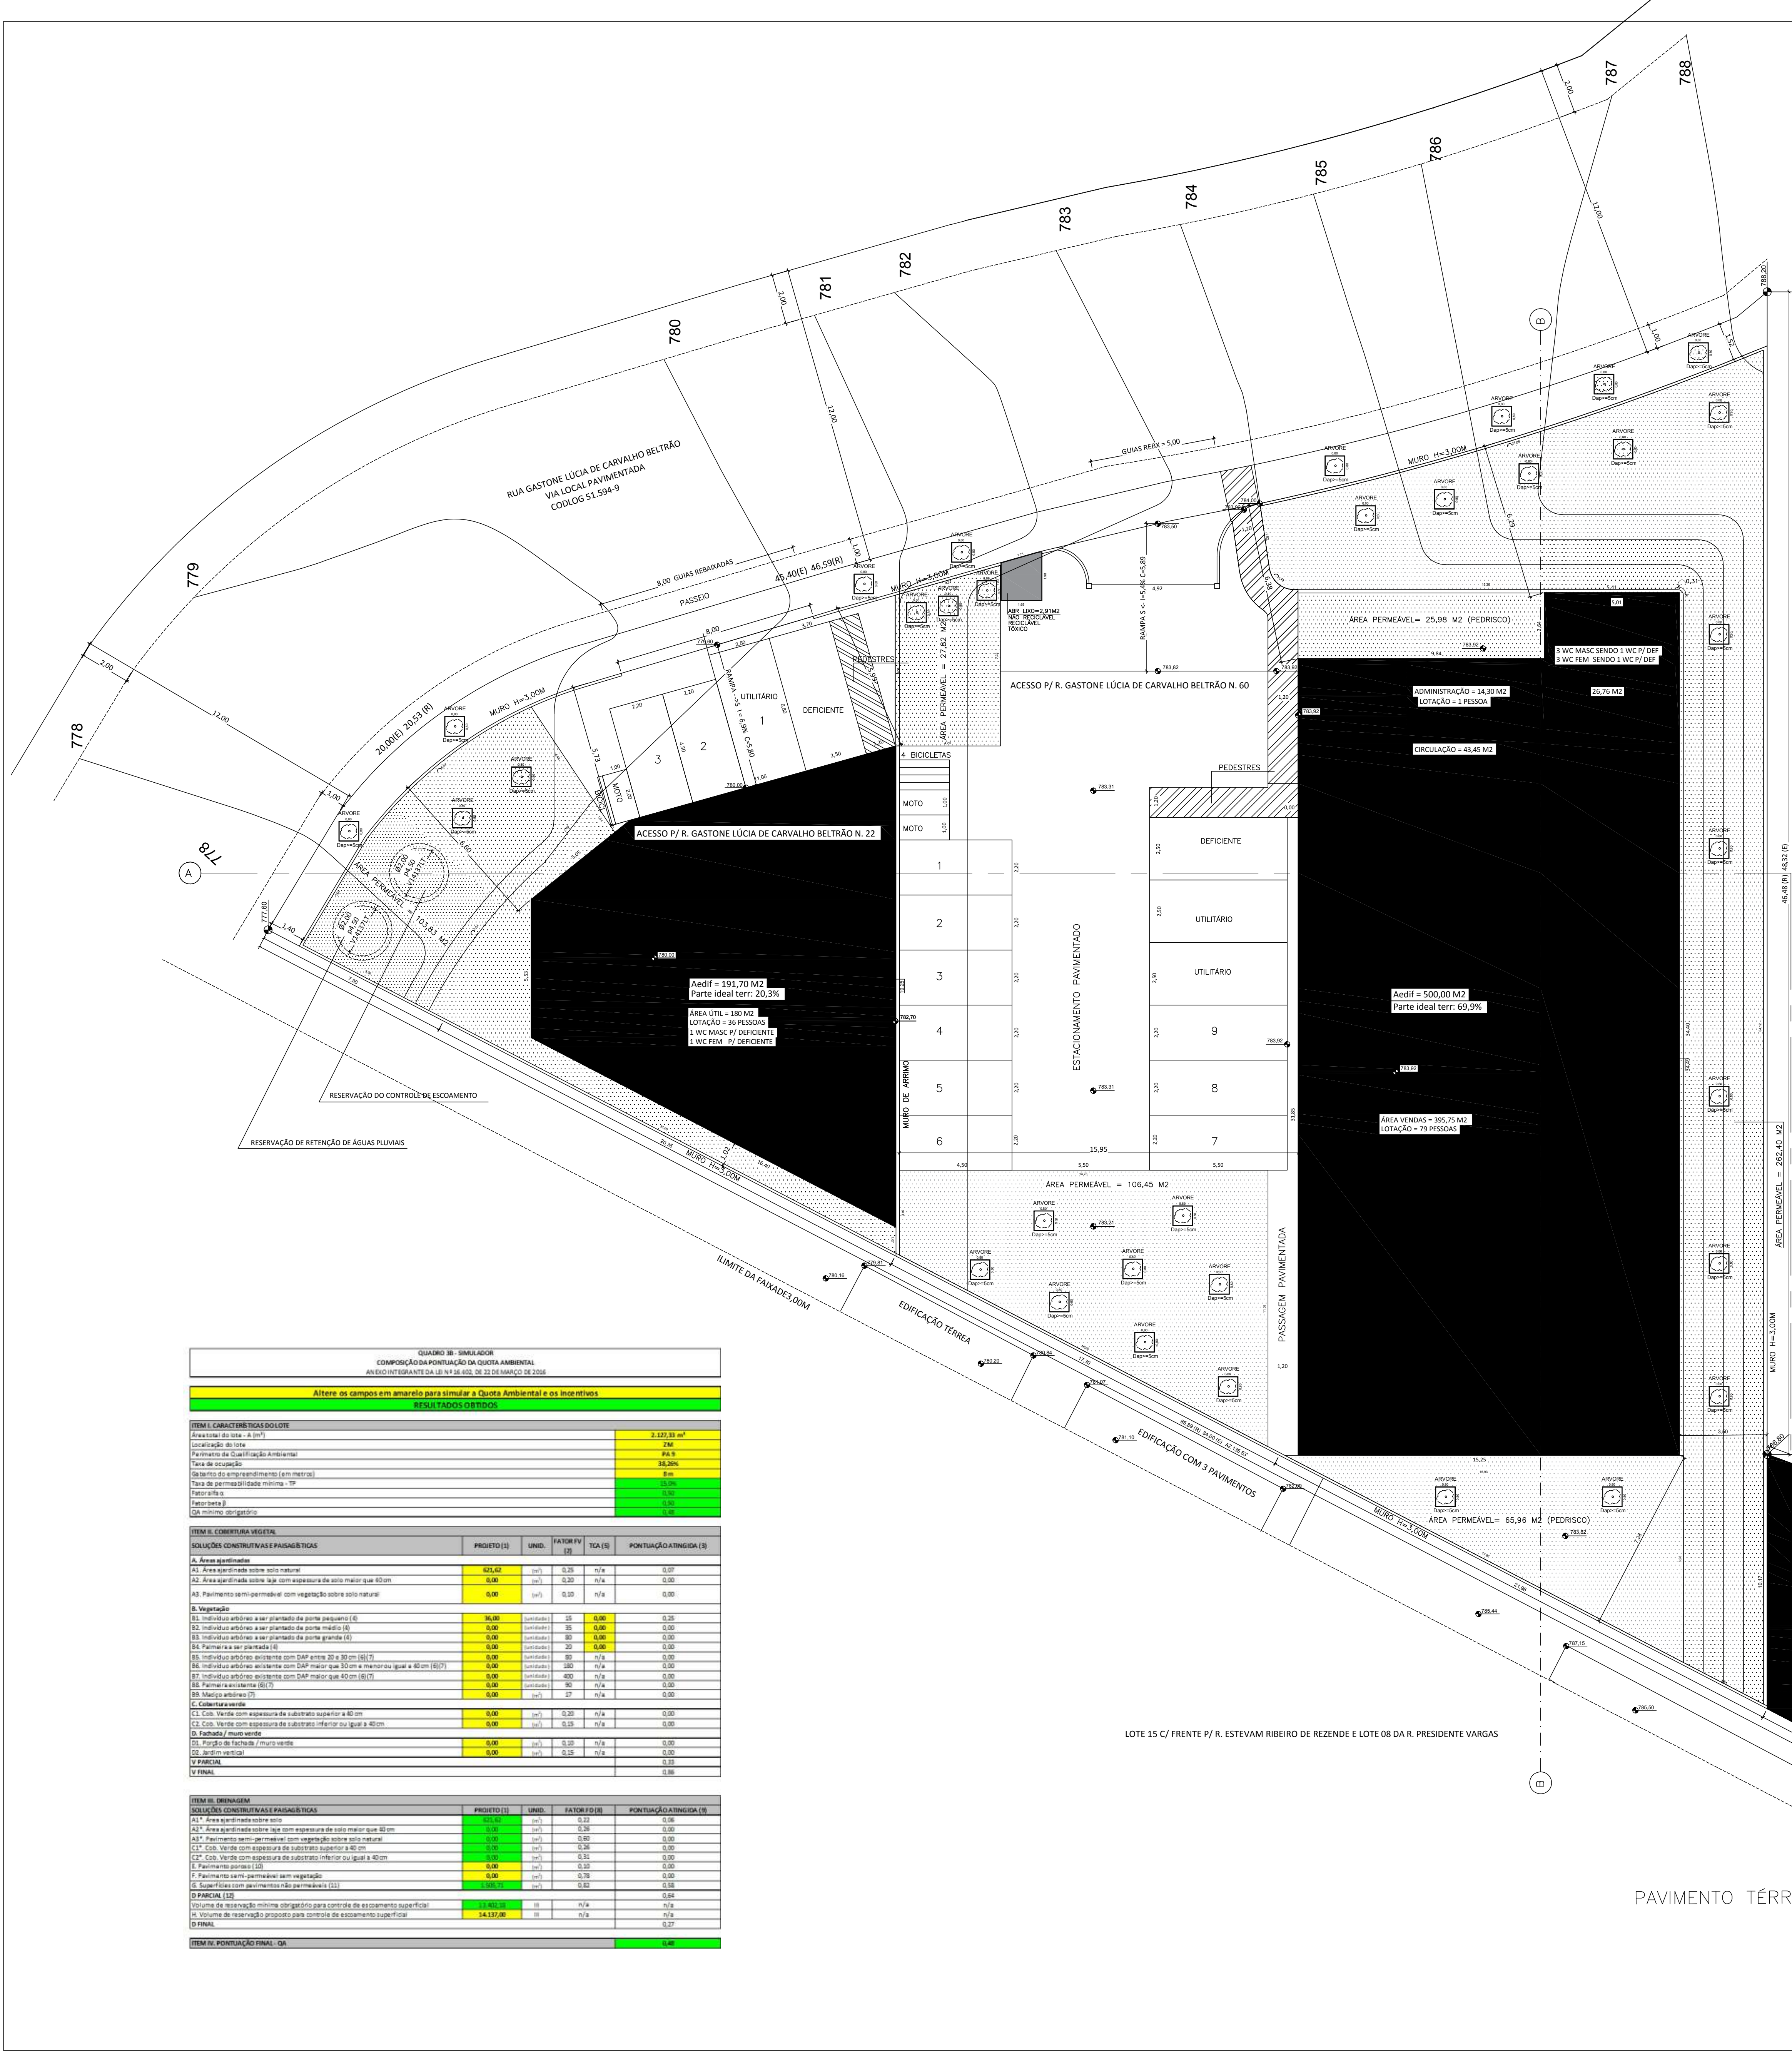

O projeto atende:

- ao Decreto 53.415/12 processo eletrônico;
- à Lei 16.402/16 e Decretos regulamentadores;
- à Lei nº 16.642/17 e Decreto 57.776/17 (COE);
- ao item 2.3.1 do anexo I da Lei 16.642/17 e ao Código Civil quanto a não instalação de aberturas voltadas para a divisa do lote a menos de 1,50m ou a menos de 0,75m para aquelas constantes nas paredes perpendiculares;
- Aos Quadros 3, 4, 4A e 4B da Lei 16.402/16;
- Atendimento às dimensões mínimas de vagas de automóveis e demais veículos conforme item 8 do Anexo I – Disposições Técnicas do decreto 57.776/17;
- Atendimento à largura da faixa de circulação e inclinação máxima de rampa conforme item 8 do Anexo I – Disposições Técnicas do decreto 57.776/17;
- Atendimento à quantidade mínima de instalações sanitárias conforme item 9 do Anexo I – Disposições Técnicas do decreto 57.776/17. 5 sanitários masculinos, 5 sanitários femininos e 3 sanitários para deficientes; De acordo com o item 4.8.8.1 os sanitários p/ deficientes estão incluídos no cálculo mínimo de sanitários exigidos para a utilização. Haverá 10 sanitários.
- Atendimento da distância máxima entre qualquer ponto da edificação e as instalações sanitárias conforme item 9 do Anexo I – Disposições Técnicas do decreto 57.776/17
- Atendimento das condições de segurança de uso e circulação da edificação conforme NTO;
- Atendimento das condições de acessibilidade da edificação conforme item 4 do Anexo I – Disposições Técnicas do decreto regulamentador, NBR 9050 em vigor e legislação federal correlata;
- A lotação atende a NBR 9077
- ao Decreto 51.395/10 quanto à destinação de 5% das vagas de estacionamento a idosos;
- Atende a Lei 16.808/18 e Decreto 58.275/18 quanto aos portões e cancelas;
- O projeto prevê a ligação de esgoto por canalização a rede coletora de acordo com as normas municipais e da concessionária competente
- A lei estadual 8817/78 quanto a necessidade de obtenção do AVCB (Auto de Vistoria do Corpo de Bombeiros) e será apresentado por ocasião da obtenção do Certificado de Conclusão
- Haverá controle tecnológico para o movimento de terra interno preterido, compensação de corte e aterro e remoção do excedente quando necessário.

DECLARAÇÃO

Atesto a conformidade do projeto no que diz respeito aos aspectos interiores da edificação em relação as disposições do COE e legislação correlata

QUADRO DE USO E OCUPAÇÃO DE SOLO

Macrozona:	Estruturação e qualificação urbana	
Macrozona:	Redução de vulnerabilidade urbana	
Zona de Uso:		2M
Perímetro de qualificação ambiental:		9
Operação Urbana Consorçada:		142
Área do terreno (E):	2229,72	m²
Área do terreno (R):	2127,33	m²
Taxa de ocupação máxima na zona	0,70	
Área de projeção máxima:	1489,13	m²
Taxa de ocupação utilizada no projeto:	0,36	
Área de projeção do projeto:	816,72	m²
Coefficiente de aproveitamento básico da zona:	1	
Coefficiente de aproveitamento máximo da zona:	2	
Coefficiente de aproveitamento utilizado no projeto:	0,36	
Área computável utilizado no projeto:	813,81	m²
Área computável excedente ao CA básico:	0,00	m²
Taxa de permeabilidade mínima:	0,15	
Pontuação mínima da Quota Ambiental:	0,48	
Taxa de permeabilidade adotada no projeto:	0,29	
Área permeável mínima:	394,48	m²
Área permeável adotada em projeto:	621,62	m²
Área não computável (I a VI, art 62 da lei 16402/16):	2,91	m²
Área construída total da edificação:	816,72	m²
Porcentagem da área não computável (I a VI, art 62 da lei 16402/16) na edificação	0,36	%

QUADRO DE LOTAÇÃO E ESCOAMENTO

Parâmetro	lotação	escoamento
Área 23	21	21
Área 24	29	29
Área 25	36	36

Aperm(m2) Reserv. de retenção de águas pluviais

29,18	a) Cobertura impermeável
65,96	Vri=16,00 x ACI
262,40	b) Coberturas verdes
25,98	Vrv=5,4 x ACV
27,82	
103,83	
106,45	
621,62	

Cálculo do volume do reservatório a executar

Diâmetro	2,000
Prof	4,500
Vol res	14137,17 litros

Cálculo do volume do reservatório exigido

Edif 1	122,11
Edif 2	500,00
Edif 3	191,70
Abr Lixo	2,91
Total	816,72
Vri = 16*Acoberta	
Vri:	13067,52 litros


QUADRO DE VAGAS

Tipo	Automóveis	
	Exigida	Proposta
Cobertas / Descobertas		
Automóvel	11	0
Pessoa c/ def	1	0
Motos	1	0
Bicicletas	4	0
Idosos	(1)	0
Taxi	0	0
Ambulância	0	0
Carga e Descarga		
Tipo	Proposta	
	Exigida	Descobertas
Utilitários	2	0
Caminhões	0	0

Vaga de idoso = 1 (inserida nas 13 vagas de automóveis)

QUADRO DE ÁREA CONSTRUÍDA - EDIFICAÇÃO NOVA

Pavimento	A Construir		Total
	Computável	Não computável	
PT	813,81	0	813,81
Abr Lixo	0	2,91	2,91
Subtotal	813,81	2,91	816,72
TOTAL	813,81	2,91	816,72

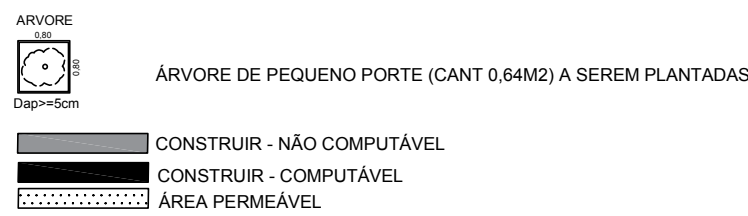

QUADRO 3B - SIMULADOR				
COMPOSIÇÃO DA PONTUAÇÃO DA QUOTA AMBIENTAL				
Altere os campos em amarelo para simular a Quota Ambiental e os Incentivos				
RESULTADOS OBTIDOS				
ITEM I - CARACTERÍSTICAS DO LOTE				
Área total do lote (A) (m²)				2.127,33 m²
Localização do lote				2M
