





ELEVAÇÃO 1
ESC. 1:100

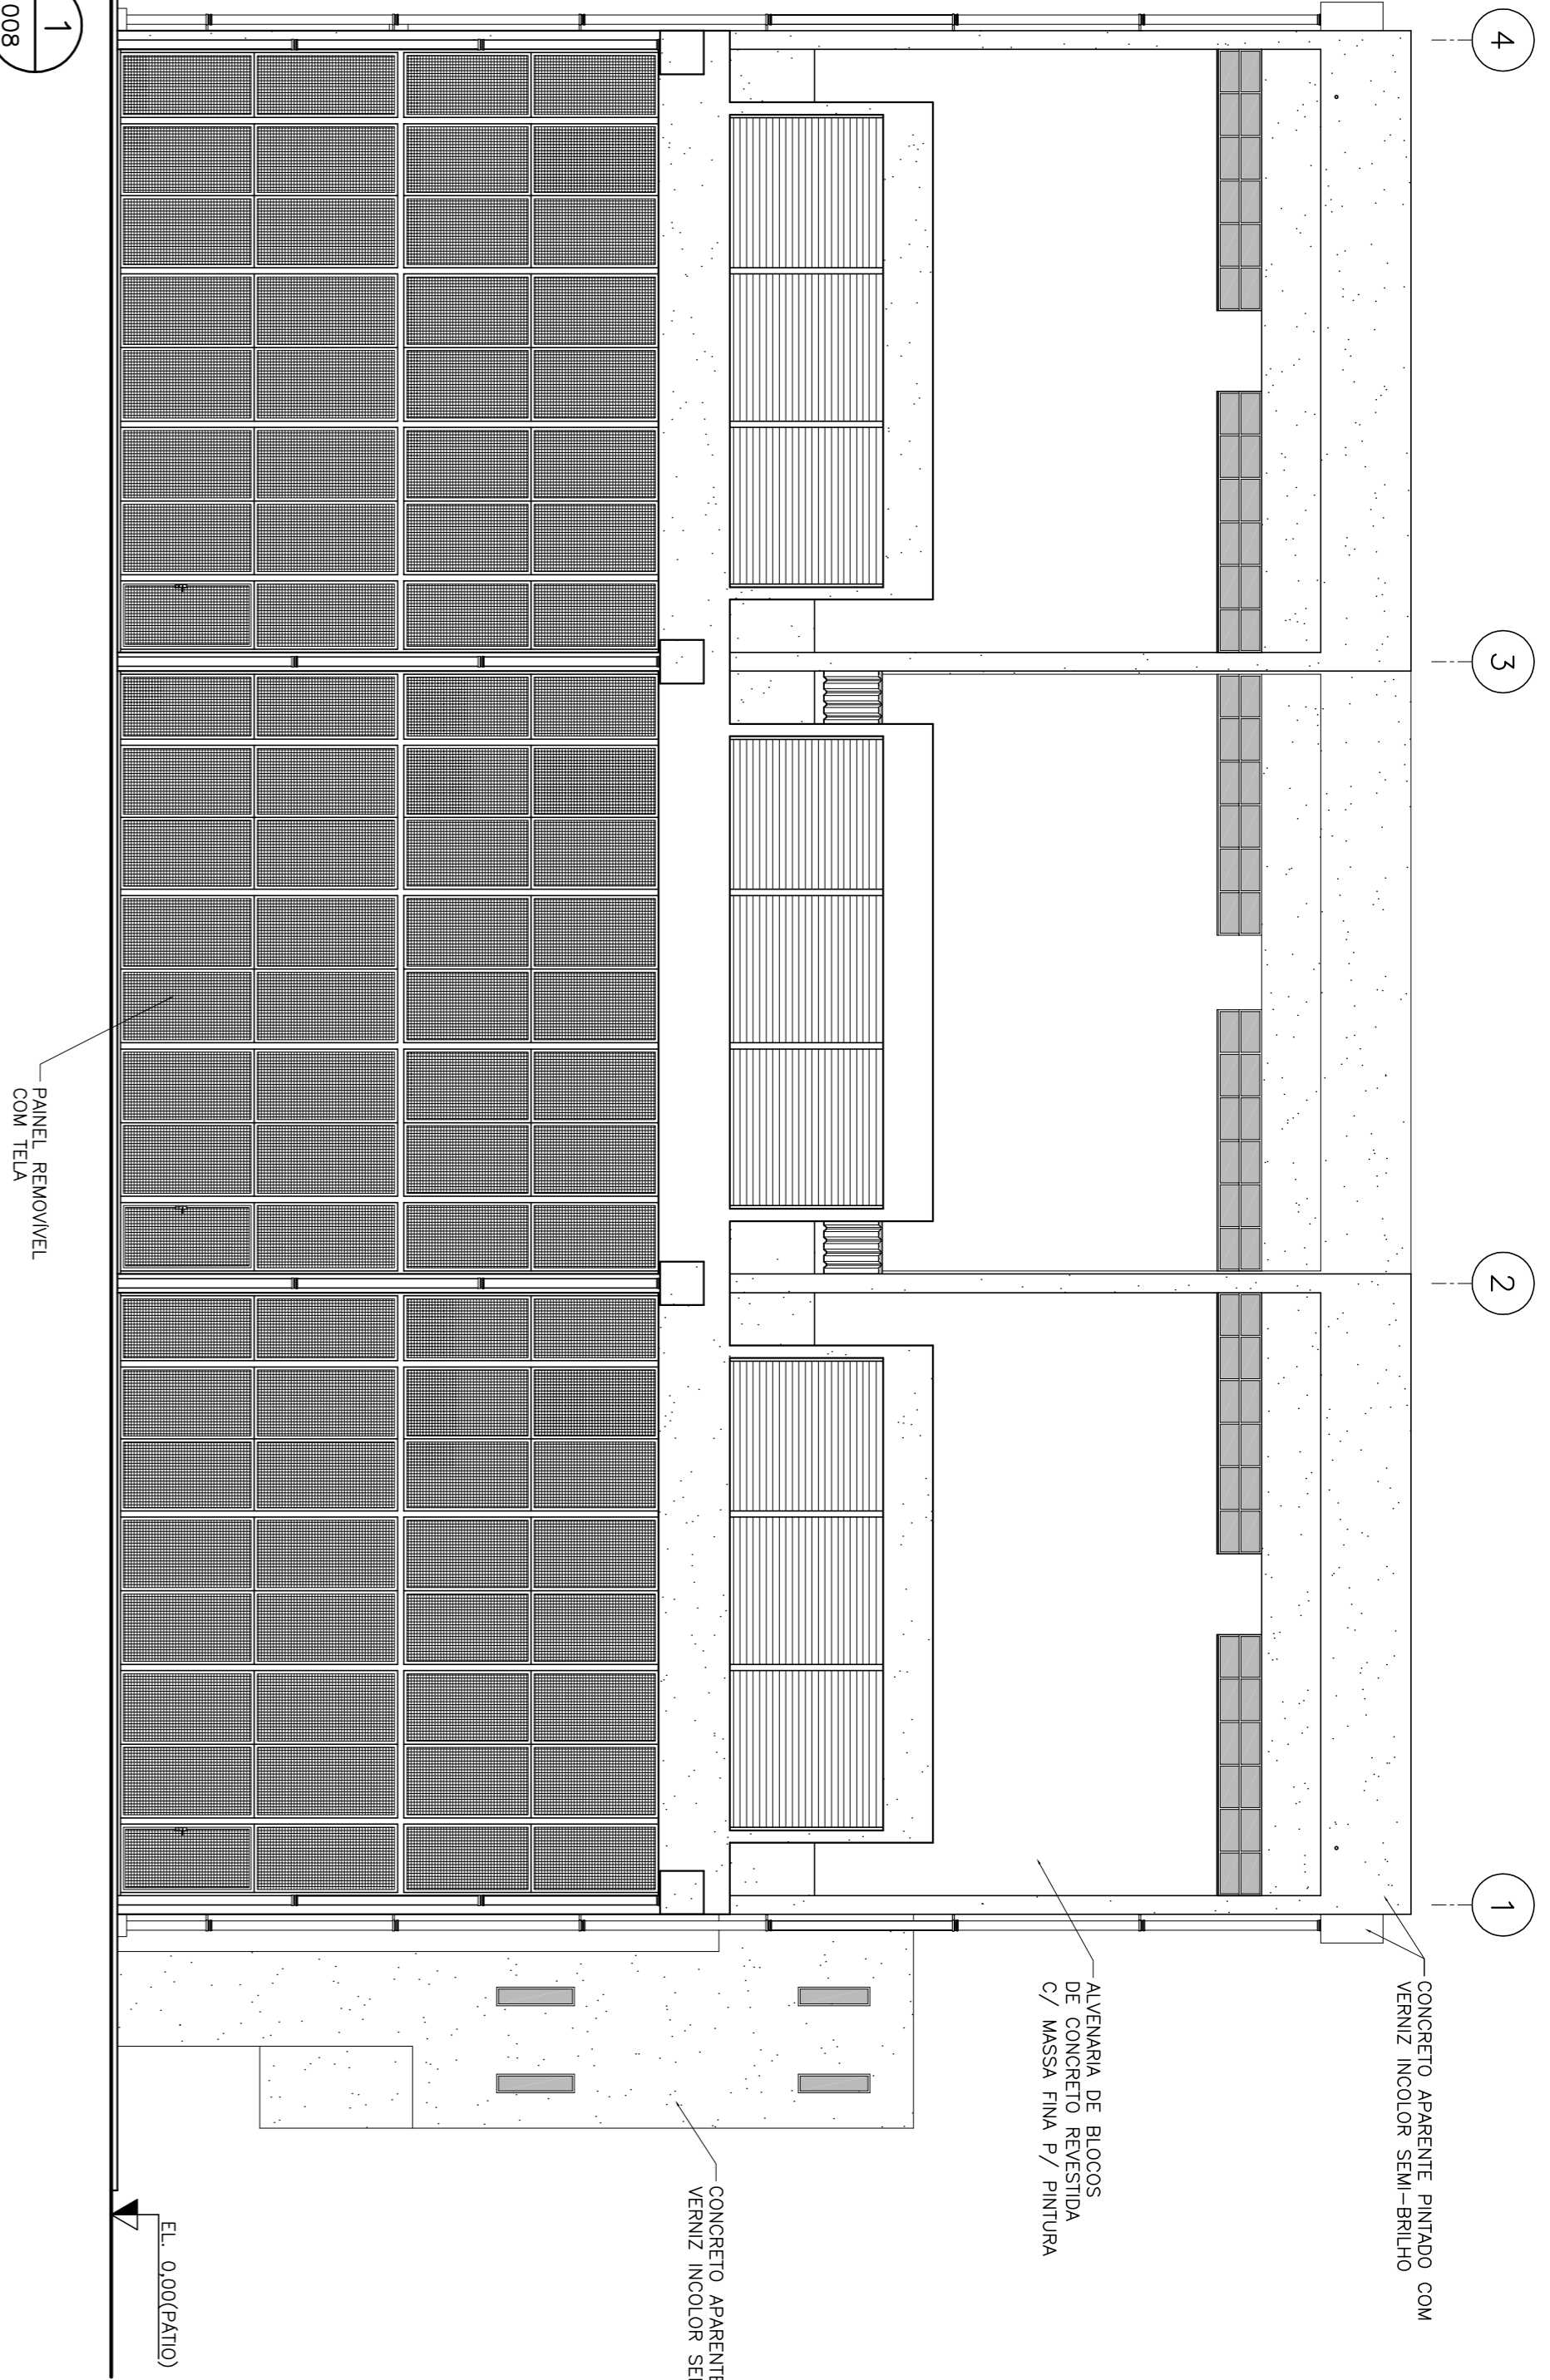

ELEVAÇÃO 2
ESC. 1:100

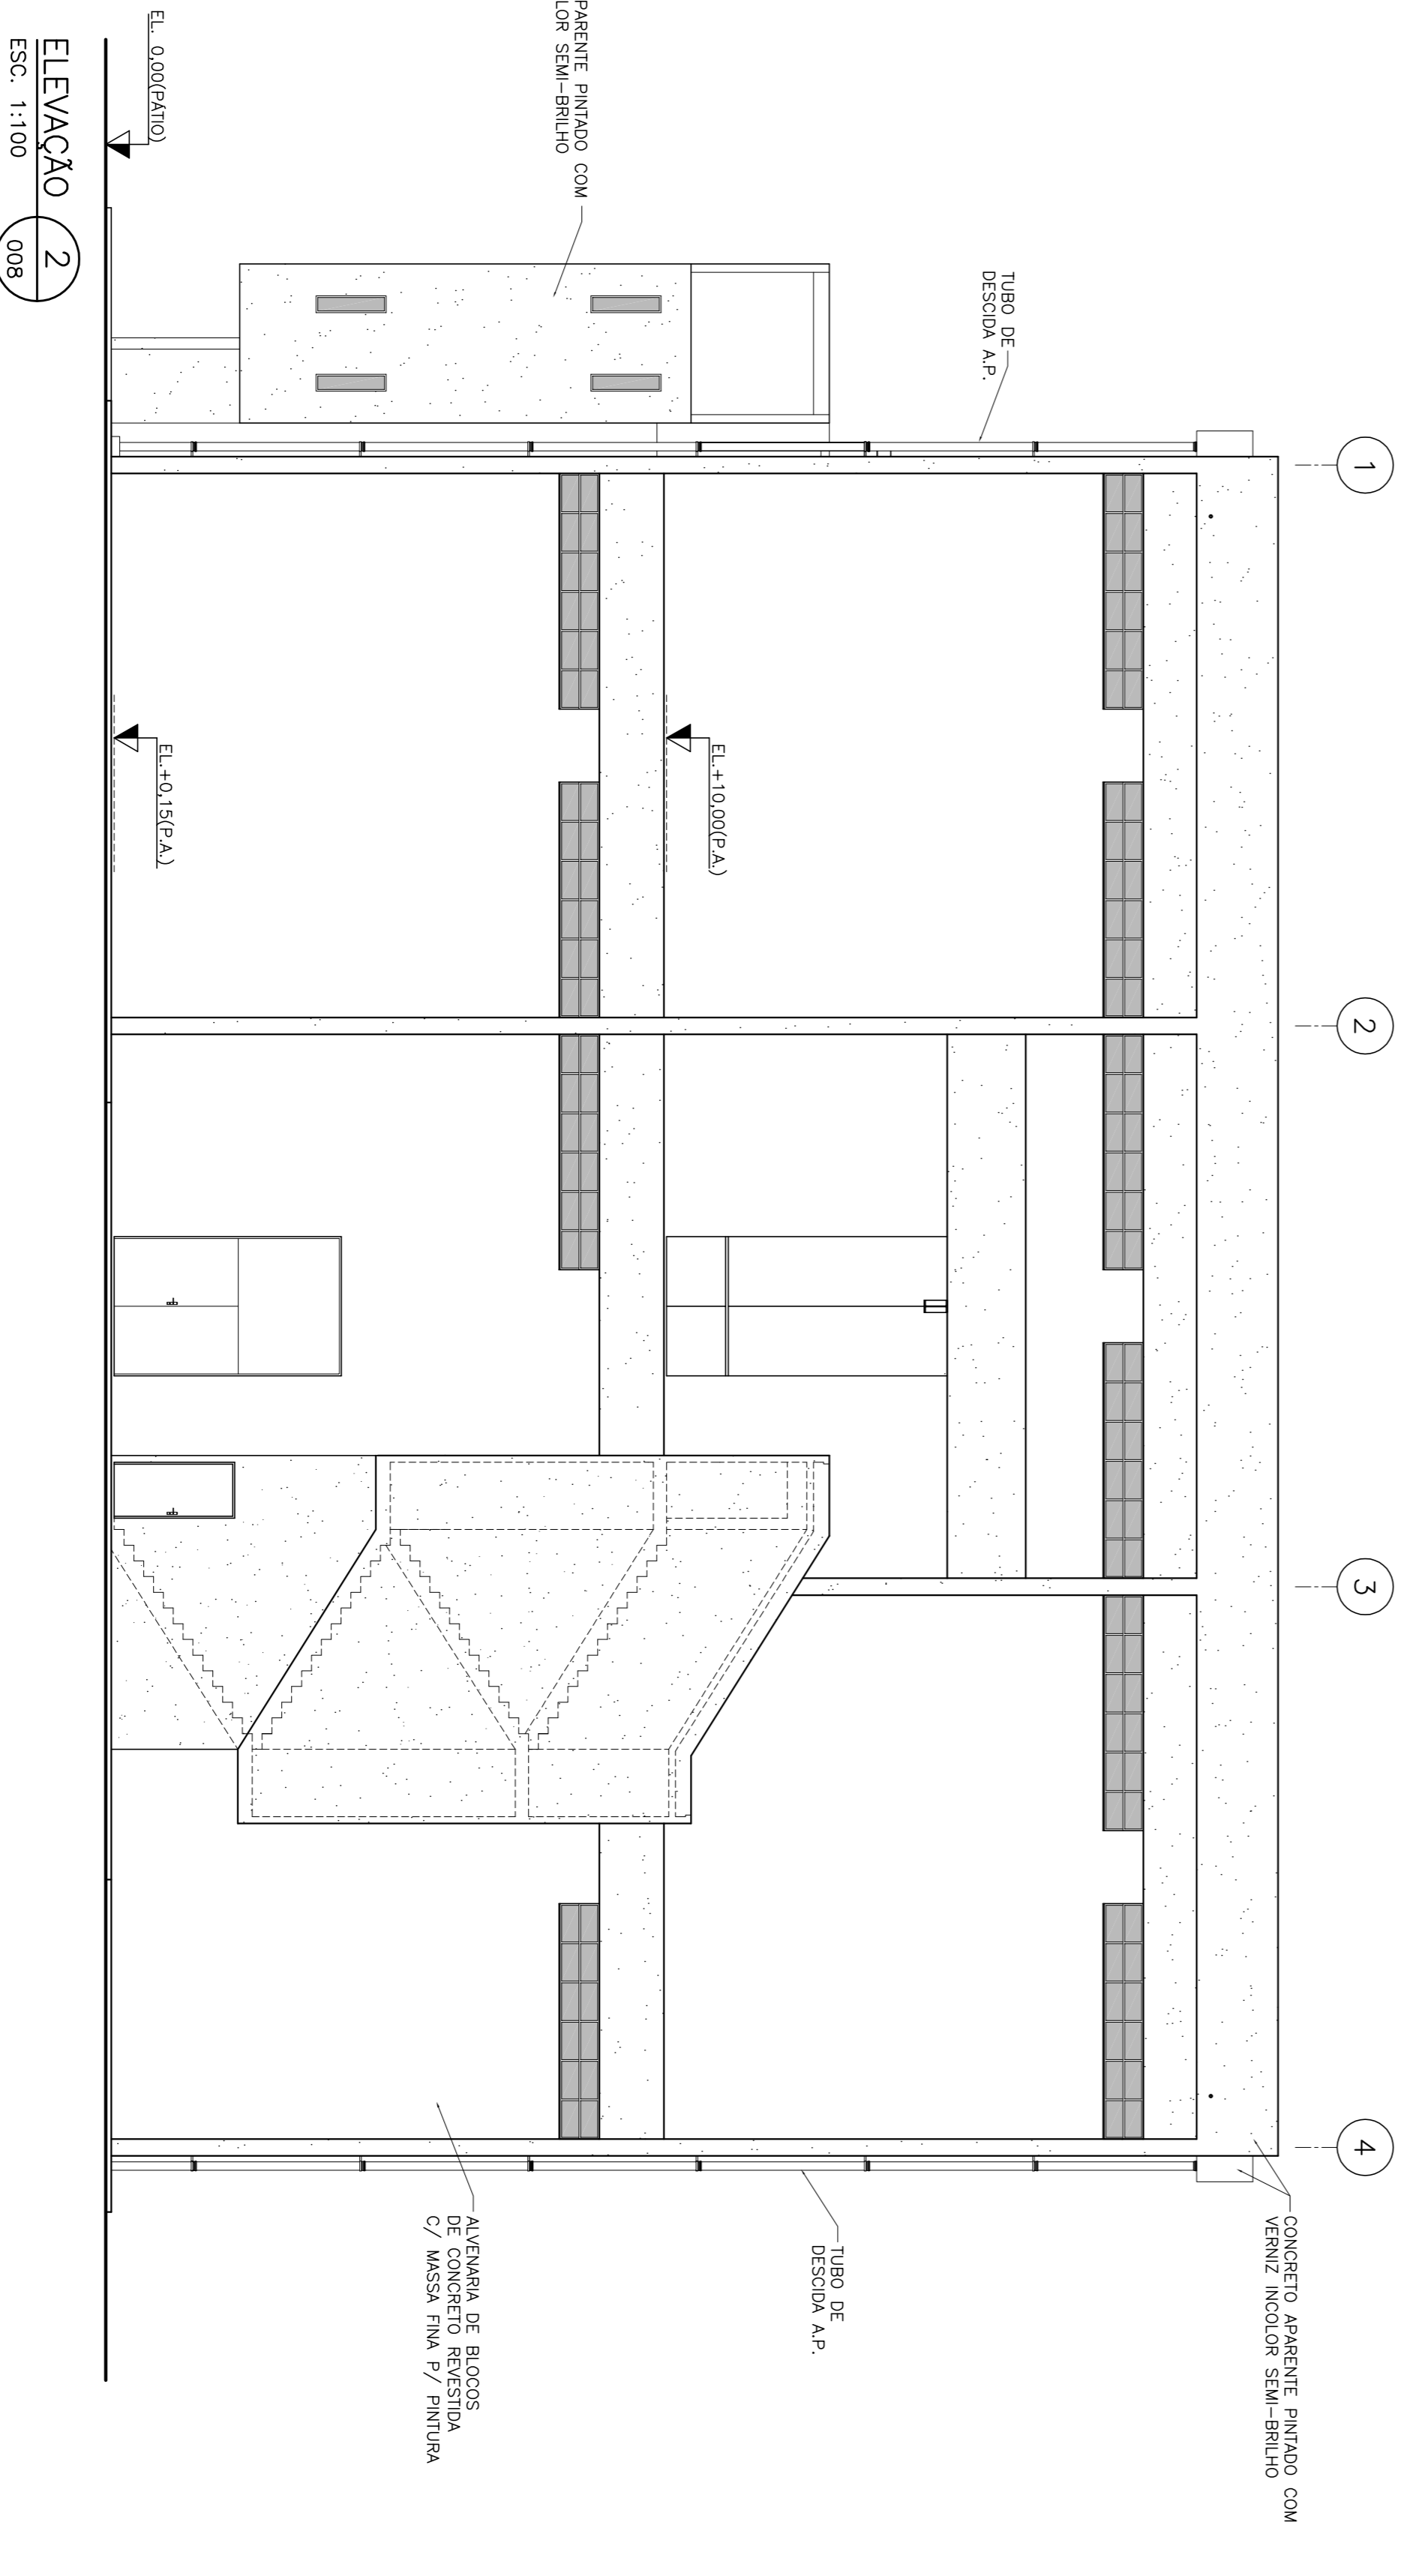

- REFERÊNCIAS:**
- ARRANJO FÍSICO
 - INFRA-ESTRUTURA GERAL
 - DE-5.81.01.MJ/400-001 - S/E PRIMAIRA BANDERANTES
 - DE-5.81.01.MJ/400-002 - S/E PRIMAIRA BANDERANTES ARRANJO DE EQUIPAMENTOS AT - PLANTA PAVIMENTO TERREO
 - DE-5.81.01.MJ/400-003 - S/E PRIMAIRA BANDERANTES ARRANJO DE EQUIPAMENTOS AT - PLANTA PAVIMENTO SUPERIOR
 - DE-5.81.01.MJ/400-004 - S/E PRIMAIRA BANDERANTES ARRANJO DE EQUIPAMENTOS AT - CORTE A
 - DE-5.81.01.MJ/400-005 - S/E PRIMAIRA BANDERANTES ARRANJO DE EQUIPAMENTOS AT - CORTE B
 - DE-5.81.01.MJ/400-006 - S/E PRIMAIRA BANDERANTES CASA DE COMANDO - ARRANJO DE EQUIPAMENTOS
 - DE-5.81.01.MJ/400-007 - S/E PRIMAIRA BANDERANTES CASA DE COMANDO - CORTE A E B
 - ARQUITETURA
 - DE-5.81.01.MJ/400-008 - S/E PRIMAIRA BANDERANTES ARRANJO DE EQUIPAMENTOS AT - PLANTA PAVIMENTO SUPERIOR
 - DE-5.81.01.MJ/400-009 - S/E PRIMAIRA BANDERANTES ARRANJO DE EQUIPAMENTOS AT - PLANTA PAVIMENTO SUPERIOR
 - DE-5.81.01.MJ/400-010 - S/E PRIMAIRA BANDERANTES ARRANJO DE EQUIPAMENTOS AT - CORTE A
 - DE-5.81.01.MJ/400-011 - S/E PRIMAIRA BANDERANTES ARRANJO DE EQUIPAMENTOS AT - CORTE B
 - DE-5.81.01.MJ/400-012 - S/E PRIMAIRA BANDERANTES ARRANJO DE EQUIPAMENTOS AT - CORTE C
 - DE-5.81.01.MJ/400-013 - S/E PRIMAIRA BANDERANTES ARRANJO DE EQUIPAMENTOS AT - CORTE D
 - DE-5.81.01.MJ/400-014 - S/E PRIMAIRA BANDERANTES ARRANJO DE EQUIPAMENTOS AT - CORTE E
 - DE-5.81.01.MJ/400-015 - S/E PRIMAIRA BANDERANTES ARRANJO DE EQUIPAMENTOS AT - ELEVACOES 3 E 4
 - DE-5.81.01.MJ/400-016 - S/E PRIMAIRA BANDERANTES ARRANJO DE EQUIPAMENTOS AT - ELEVACOES 5 E 6
 - DE-5.81.01.MJ/400-017 - S/E PRIMAIRA BANDERANTES ARRANJO DE EQUIPAMENTOS AT - PLANTA DO TERREO E PORAO DE CASA DE COMANDO
 - DE-5.81.01.MJ/400-018 - S/E PRIMAIRA BANDERANTES ARRANJO DE EQUIPAMENTOS AT - PLANTA DA COBERTURA E CORTE DE CASA DE COMANDO
 - DE-5.81.01.MJ/400-019 - ELEVACOES
 - DE-5.81.01.MJ/400-020 - ELEVACOES

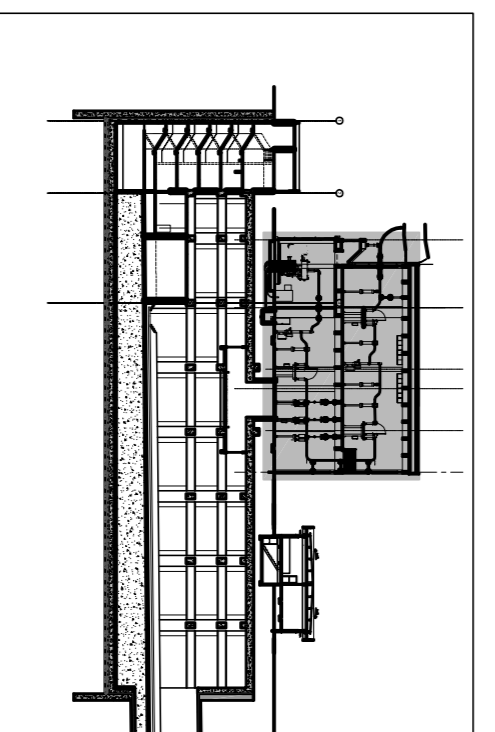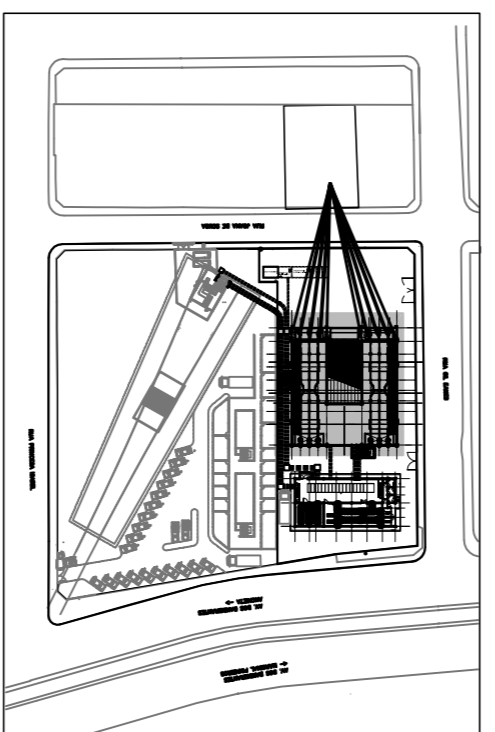

Nº	Revisão	Descrição	Elaboração	Verificação	Aprovação	Código	Objeto	Responsável pela Elaboração/ Emissão	Contatado
								RODRIGO A. OLIVEIRA 16/10/09 ENGR. ELETRICISTA CRA nº 0800556836	Copem Engenharia Ltda O.S. E2484
								J. J. M. D. FALHO 16/10/09 ENGR. CIVIL CRA nº 0800443798	GCS
								MARCELO C. ORLANDI 16/10/09 CRA nº 5061228156	

COMPANHIA DO METROPOLITANO DE SÃO PAULO **METRÔ**

Unidade: LULA - LULA
Linha 5 - LULA S
Sul/Tr. S/Est. Conf. PRIMARIA BANDERANTES

Projeto Básico de Sistema de Alimentação Elétrica
S/E PRIMARIA BANDERANTES-EDIFICAÇÃO DE EQUIPAMENTOS AT
ELEVACOES 1 e 2

Escala: IND. Código: DE-5.81.01.MJ/400-014

Folha: 07 / 11 Rev: 0