

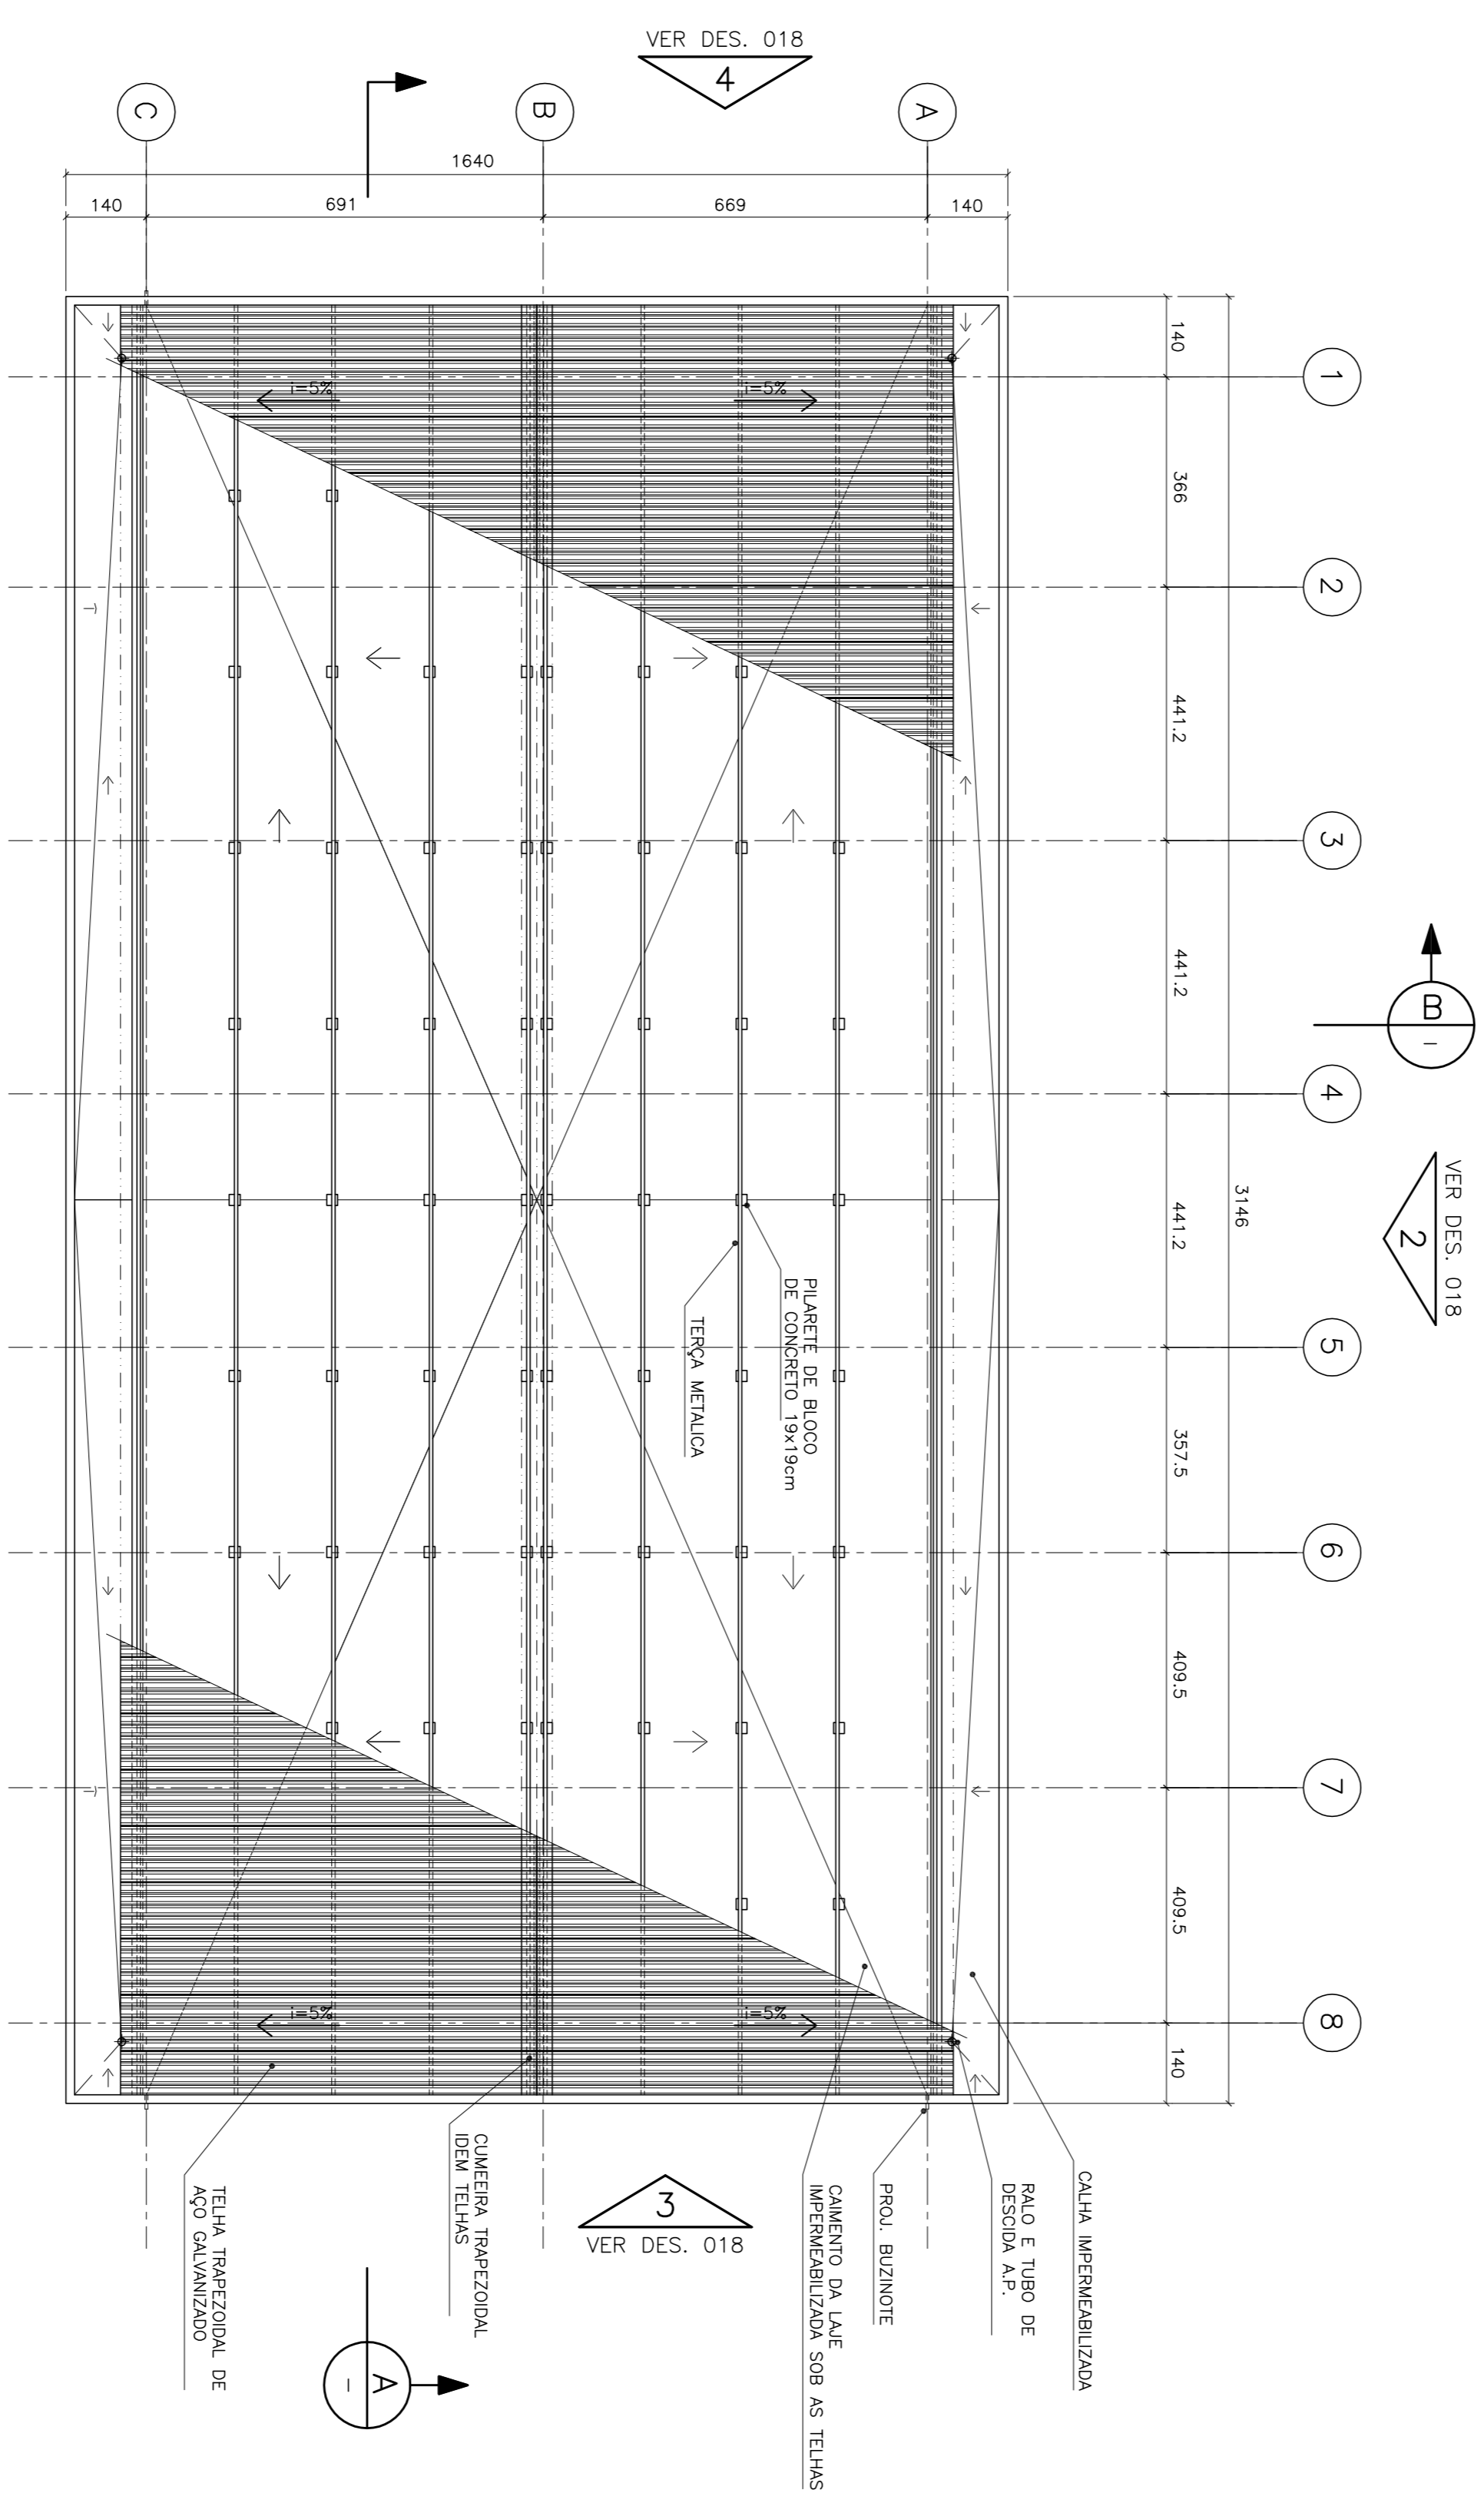


DETALHE 2
S/ ESCALA


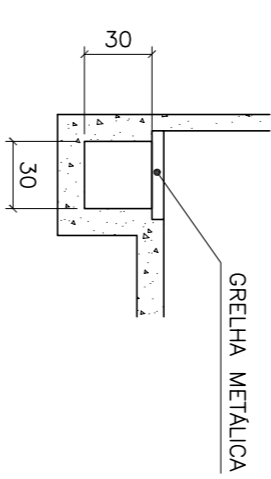


PLANTA DA COBERTURA
ESC: 1:100

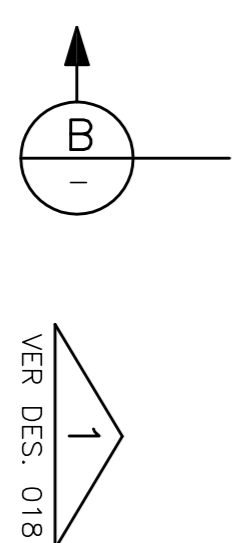

REFERÊNCIAS:

- ARRANJO FÍSICO DE -5,81.01 MU/400-001 - S/E PRIMARIA BANDERANTES IMPLANTAÇÃO GERAL
- DE -5,81.01 MU/400-002 - S/E PRIMARIA BANDERANTES DE -5,81.01 MU/400-003 S/E PRIMARIA BANDERANTES ARRANJO DE EQUIPAMENTOS AT - PLANTA PAVIMENTO SUPERIOR DE -5,81.01 MU/400-004 - S/E PRIMARIA BANDERANTES DE -5,81.01 MU/400-005 S/E PRIMARIA BANDERANTES ARRANJO DE EQUIPAMENTOS AT - CORTE B DE -5,81.01 MU/400-006 - S/E PRIMARIA BANDERANTES CASA DE COMANDO - ARRANJO DE EQUIPAMENTOS CASA DE COMANDO - CORTE A E B
- ARQUITETURA DE -5,81.01 MU/400-008 - S/E PRIMARIA BANDERANTES EDIFICAÇÃO DE EQUIPAMENTOS AT - PLANTA PAVIMENTO TERREO DE -5,81.01 MU/400-009 - S/E PRIMARIA BANDERANTES EDIFICAÇÃO DE EQUIPAMENTOS AT - PLANTA PAVIMENTO SUPERIOR DE -5,81.01 MU/400-010 S/E PRIMARIA BANDERANTES EDIFICAÇÃO DE EQUIPAMENTOS AT - PLANTA DA COBERTURA DE -5,81.01 MU/400-011 - S/E PRIMARIA BANDERANTES EDIFICAÇÃO DE EQUIPAMENTOS AT - CORTE A BANDERANTES DE -5,81.01 MU/400-012 S/E PRIMARIA BANDERANTES EDIFICAÇÃO DE EQUIPAMENTOS AT - CORTE B DE -5,81.01 MU/400-013 - S/E PRIMARIA BANDERANTES EDIFICAÇÃO DE EQUIPAMENTOS AT - CORTE C DE -5,81.01 MU/400-014 S/E PRIMARIA BANDERANTES EDIFICAÇÃO DE EQUIPAMENTOS AT - CORTE D DE -5,81.01 MU/400-015 - S/E PRIMARIA BANDERANTES EDIFICAÇÃO DE EQUIPAMENTOS AT - ELEVADORES 3 E 4 DE -5,81.01 MU/400-016 - S/E PRIMARIA BANDERANTES DE -5,81.01 MU/400-018 - S/E PRIMARIA BANDERANTES CASA DE COMANDO - ELEVADORES

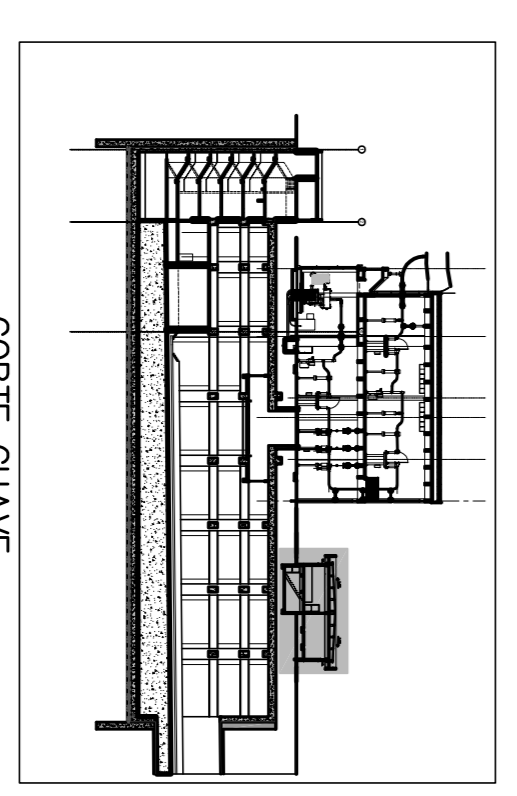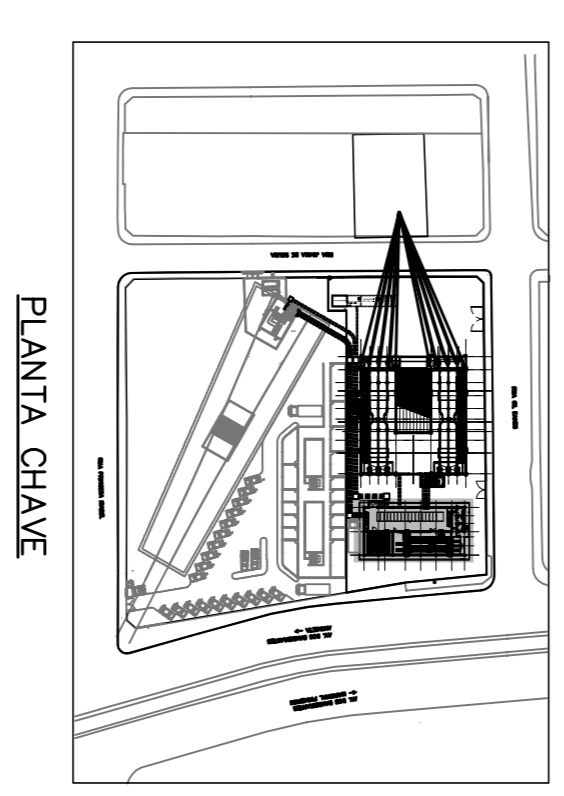

Nº	Descrição	Revisões	Entidade	Verificação	Aprovação	Código	Objeto	Responsáveis pela Elaboração/ Entidade	Conteúdo	Objeto	Escala	INO	Código	Folha	Rev.
								ROGERIO A. OLIVEIRA 16/10/09 ENGR. ELETRICISTA	CGS	CASA DE COMANDO PLANTA DA COBERTURA E CORTES	10 / 11	DE-5.81.01.MU/400-017	0		