
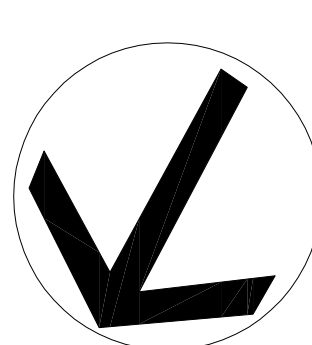


PLANTA GERAL DE IMPERMEABILIZAÇÃO E CIMENTOS
Fig. 125

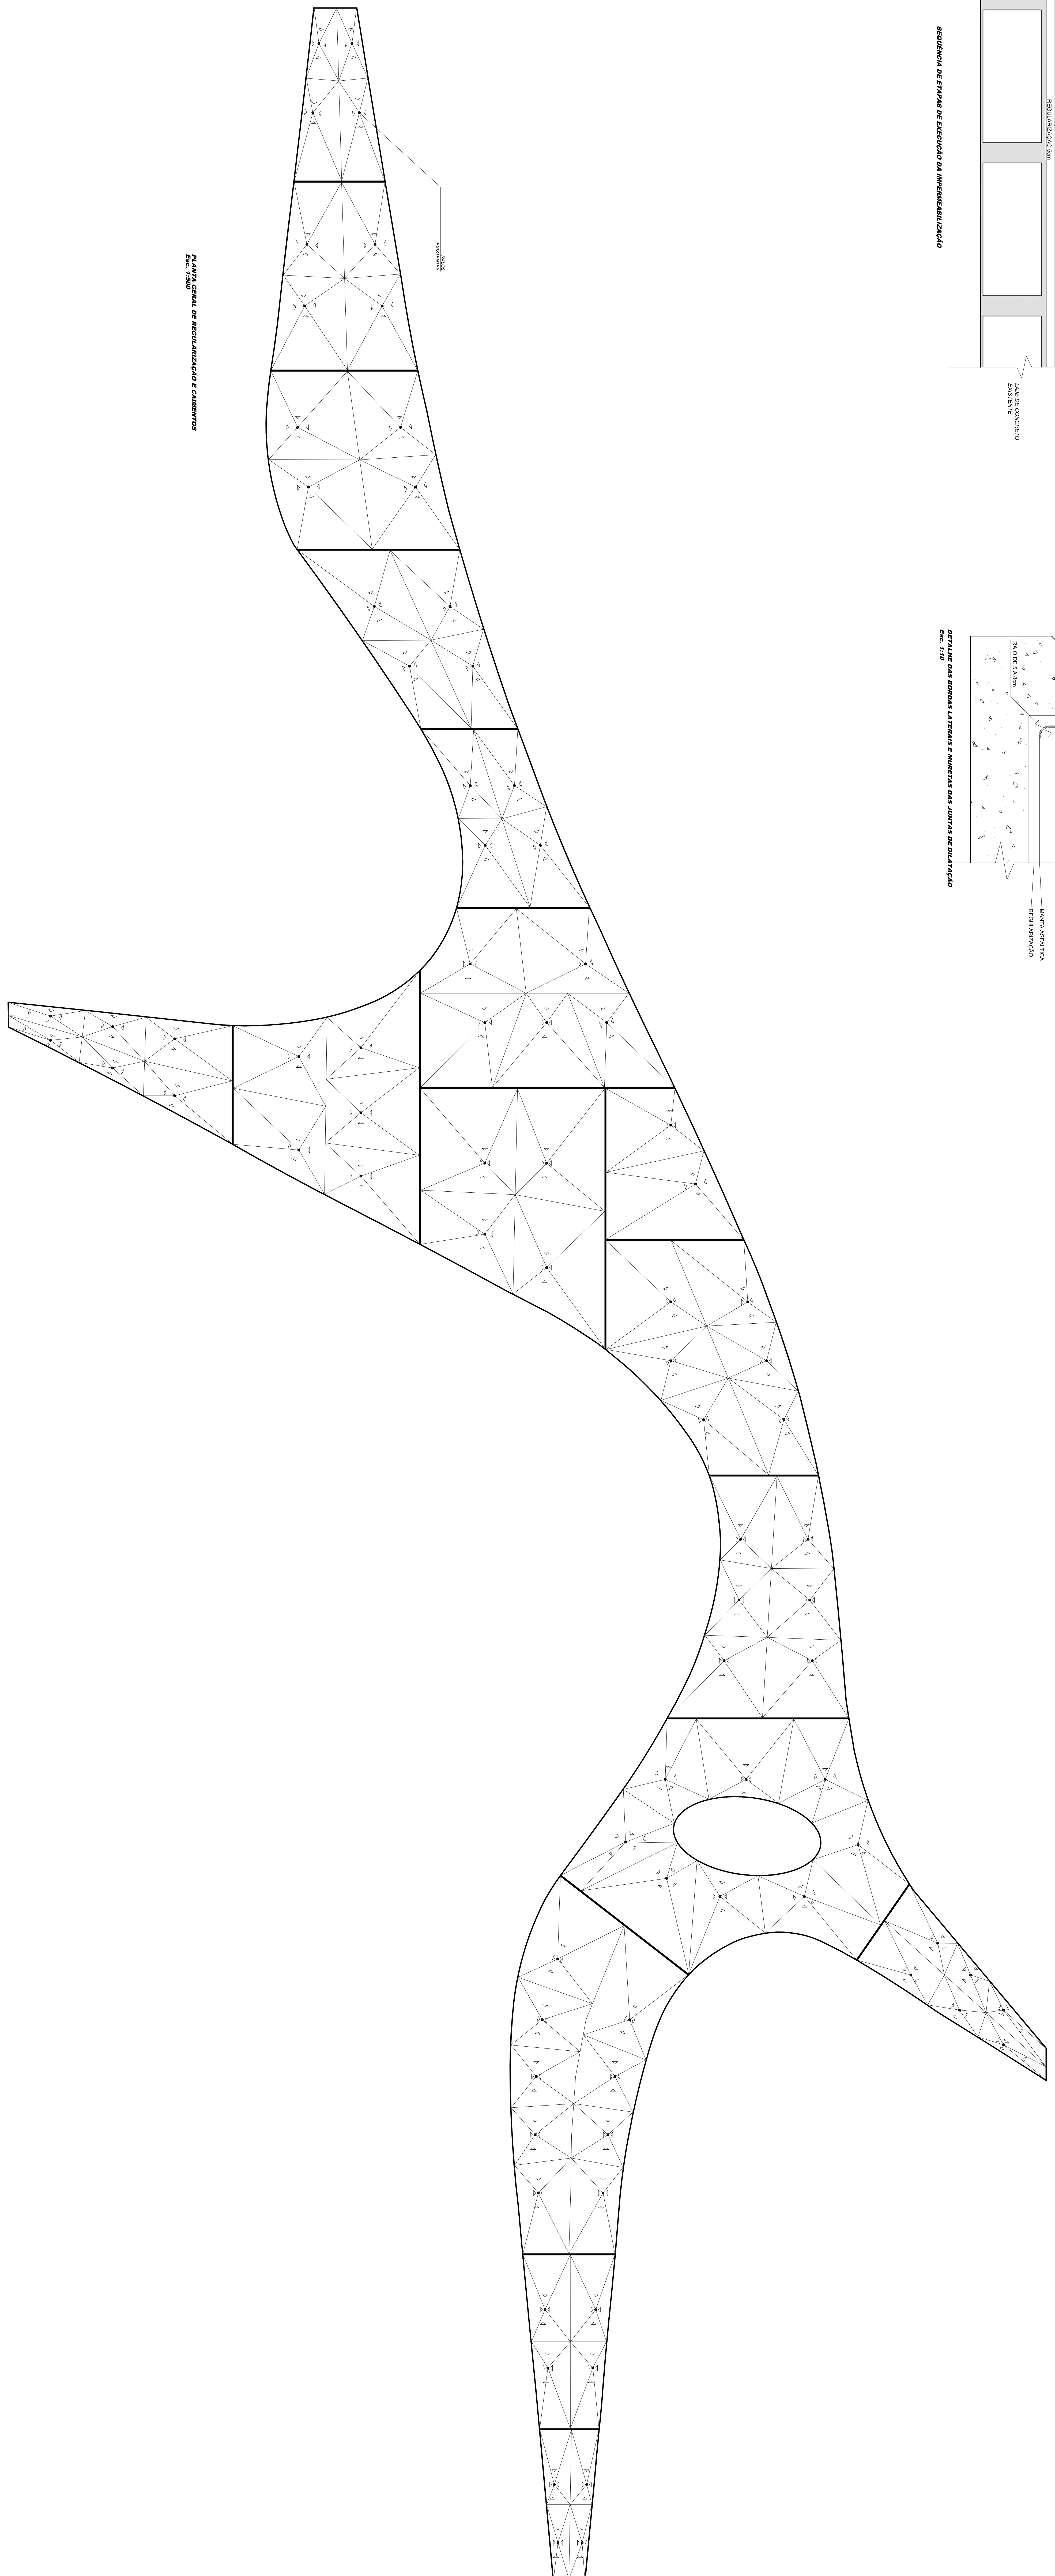

PROPOSTA	DATA	REVISÃO	FEITO POR	FEITO EM	REVISADO POR	REVISADO EM

SECRETARIA MUNICIPAL DO VERDE E DO MEIO AMBIENTE		02 /
DEPAVE - DEPARTAMENTO DE PARQUES E AREAS VERDES		06
PARQUE IBIRAPUERA		
RESTAURAÇÃO DA MARQUISE		VILA MARQUÊ
IMPERMEABILIZAÇÃO		Indicada
IBIRA MARQ. REF. JARFEN 001.00		000
		14/08/2020