



ARTICULAÇÃO DAS FOLHAS


2

DES. ANO/ENC. ESC. 1:2000  
 CHEFE DE SEC. TÉCNICA  
 DIRETOR DE DIVISÃO  
 SUPERINTENDENTE  
 DATA DEZEMBRO/2020


LEGENDA:  
 — ALINHAMENTO A APROVAR  
 - - - ALINHAMENTO A REVOGAR  
 — ALINHAMENTO A MANTER

**PREFEITURA DE SÃO PAULO** SECRETARIA DE INFRAESTRUTURA URBANA E OBRAS  
 SUPERINTENDÊNCIA DE PROJETOS VÁRIOS PROJ 3  
 Assunto: Plano de melhorias no perímetro da Operação Urbana Água Clara  
 Local: Distrito de Santo Amaro - Setor Chucri Zaidan  
 ENCAMINHADO À APROV. PELO PROCESSO Nº 2012-0.142.358-5  
 APROVADO PELA LEI Nº 17.541 DE 21 / 12 / 2020  
 CLAS. T-1202  
 Nº 26.945-1A


26.945 - 2A  
 FOLHA  
 COM  
 LIGA

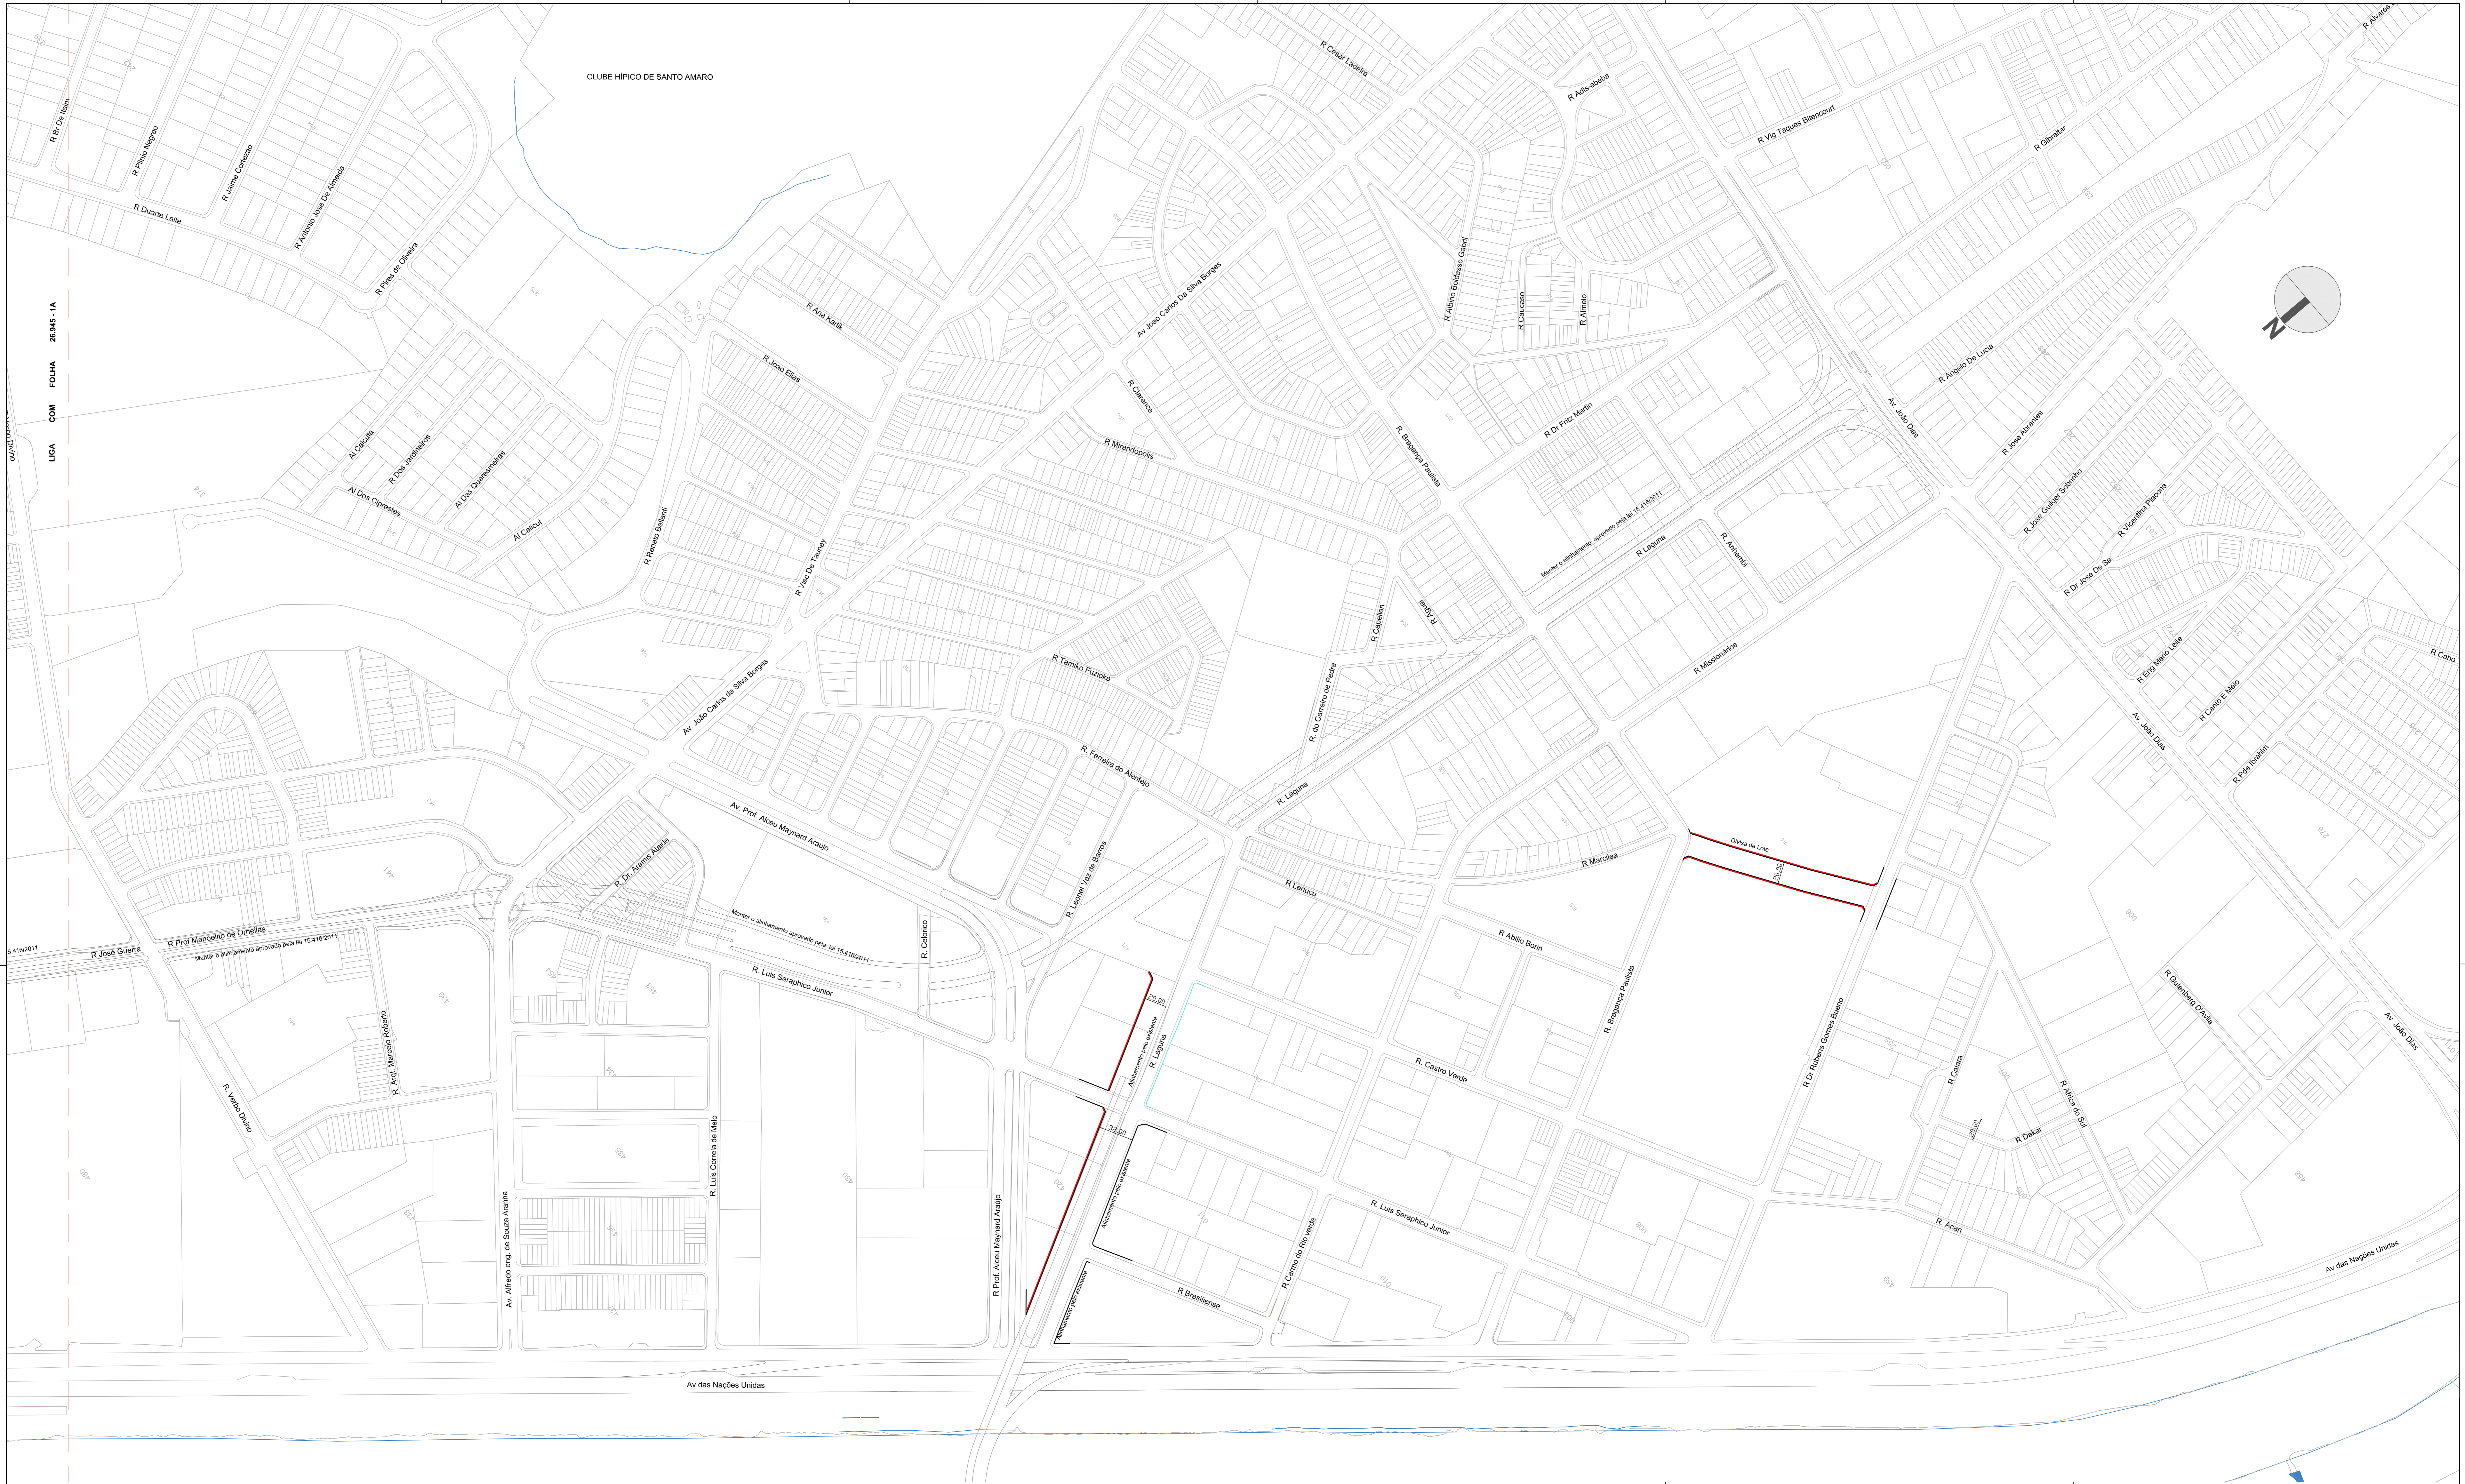

CLUBE HÍPICO DE SANTO AMARO

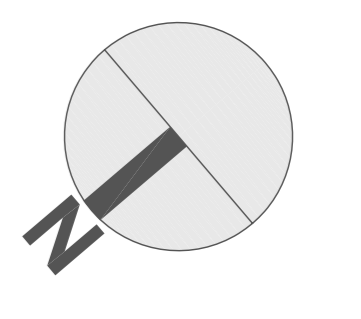

ARTICULAÇÃO DAS FOLHAS

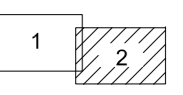

DES.:	ESC.:	1:2000
ARO.ENG.:	DATA:	DEZEMBRO/2020
CHEFE DE SEC. TÉCNICA		
DIRETOR DE DIVISÃO		
SUPERINTENDENTE		
LEGENDA:		
	ALINHAMENTO A APROVAR	
	ALINHAMENTO A REVOGAR	
	ALINHAMENTO A MANTER	

**PREFEITURA DE SÃO PAULO** SECRETARIA DE INFRAESTRUTURA URBANA E OBRAS  
SUPERINTENDÊNCIA DE PROJETOS VIÁRIOS PROJ 3




Assunto: Plano de melhorias no perímetro da Operação Urbana Água Espraiada  
Local: Distrito de Santo Amaro - Setor Churci Zaidan


ENCAMINHADO À APROV. PELO PROCESSO N° 2012-0.142.358-5


**APROVADO PELA LEI N° 17.541** DE 21 / 12 / 2020

CLAS: T-1202  
N°: 26.945-2A




DES.	ESC.
ARQ./ENG°	1:2000
CHEFE DE SEC. TÉCNICA	
DIRETOR DE DIVISÃO	DATA
SUPERINTENDENTE	DEZEMBRO/2020
LEGENDA :	
 ALINHAMENTO A APROVAR	
 ALINHAMENTO A REVOGAR	
 ALINHAMENTO A MANTER	

 <b>PREFEITURA DE SÃO PAULO</b>	SECRETARIA DE INFRAESTRUTURA URBANA E OBRAS SUPERINTENDENCIA DE PROJETOS VIÁRIOS PROJ 3
	Assunto: Plano de melhorias no perímetro da Operação Urbana Água Espraiada Local: Distrito de Santo Amaro - Setor Berrini
ENCAMINHADO À APROV. PELO PROCESSO N° 2012-0.142.358 -5	
<b>APROVADO PELA LEI N° 17.541</b>	
<b>DE 21 / 12 / 2020</b>	

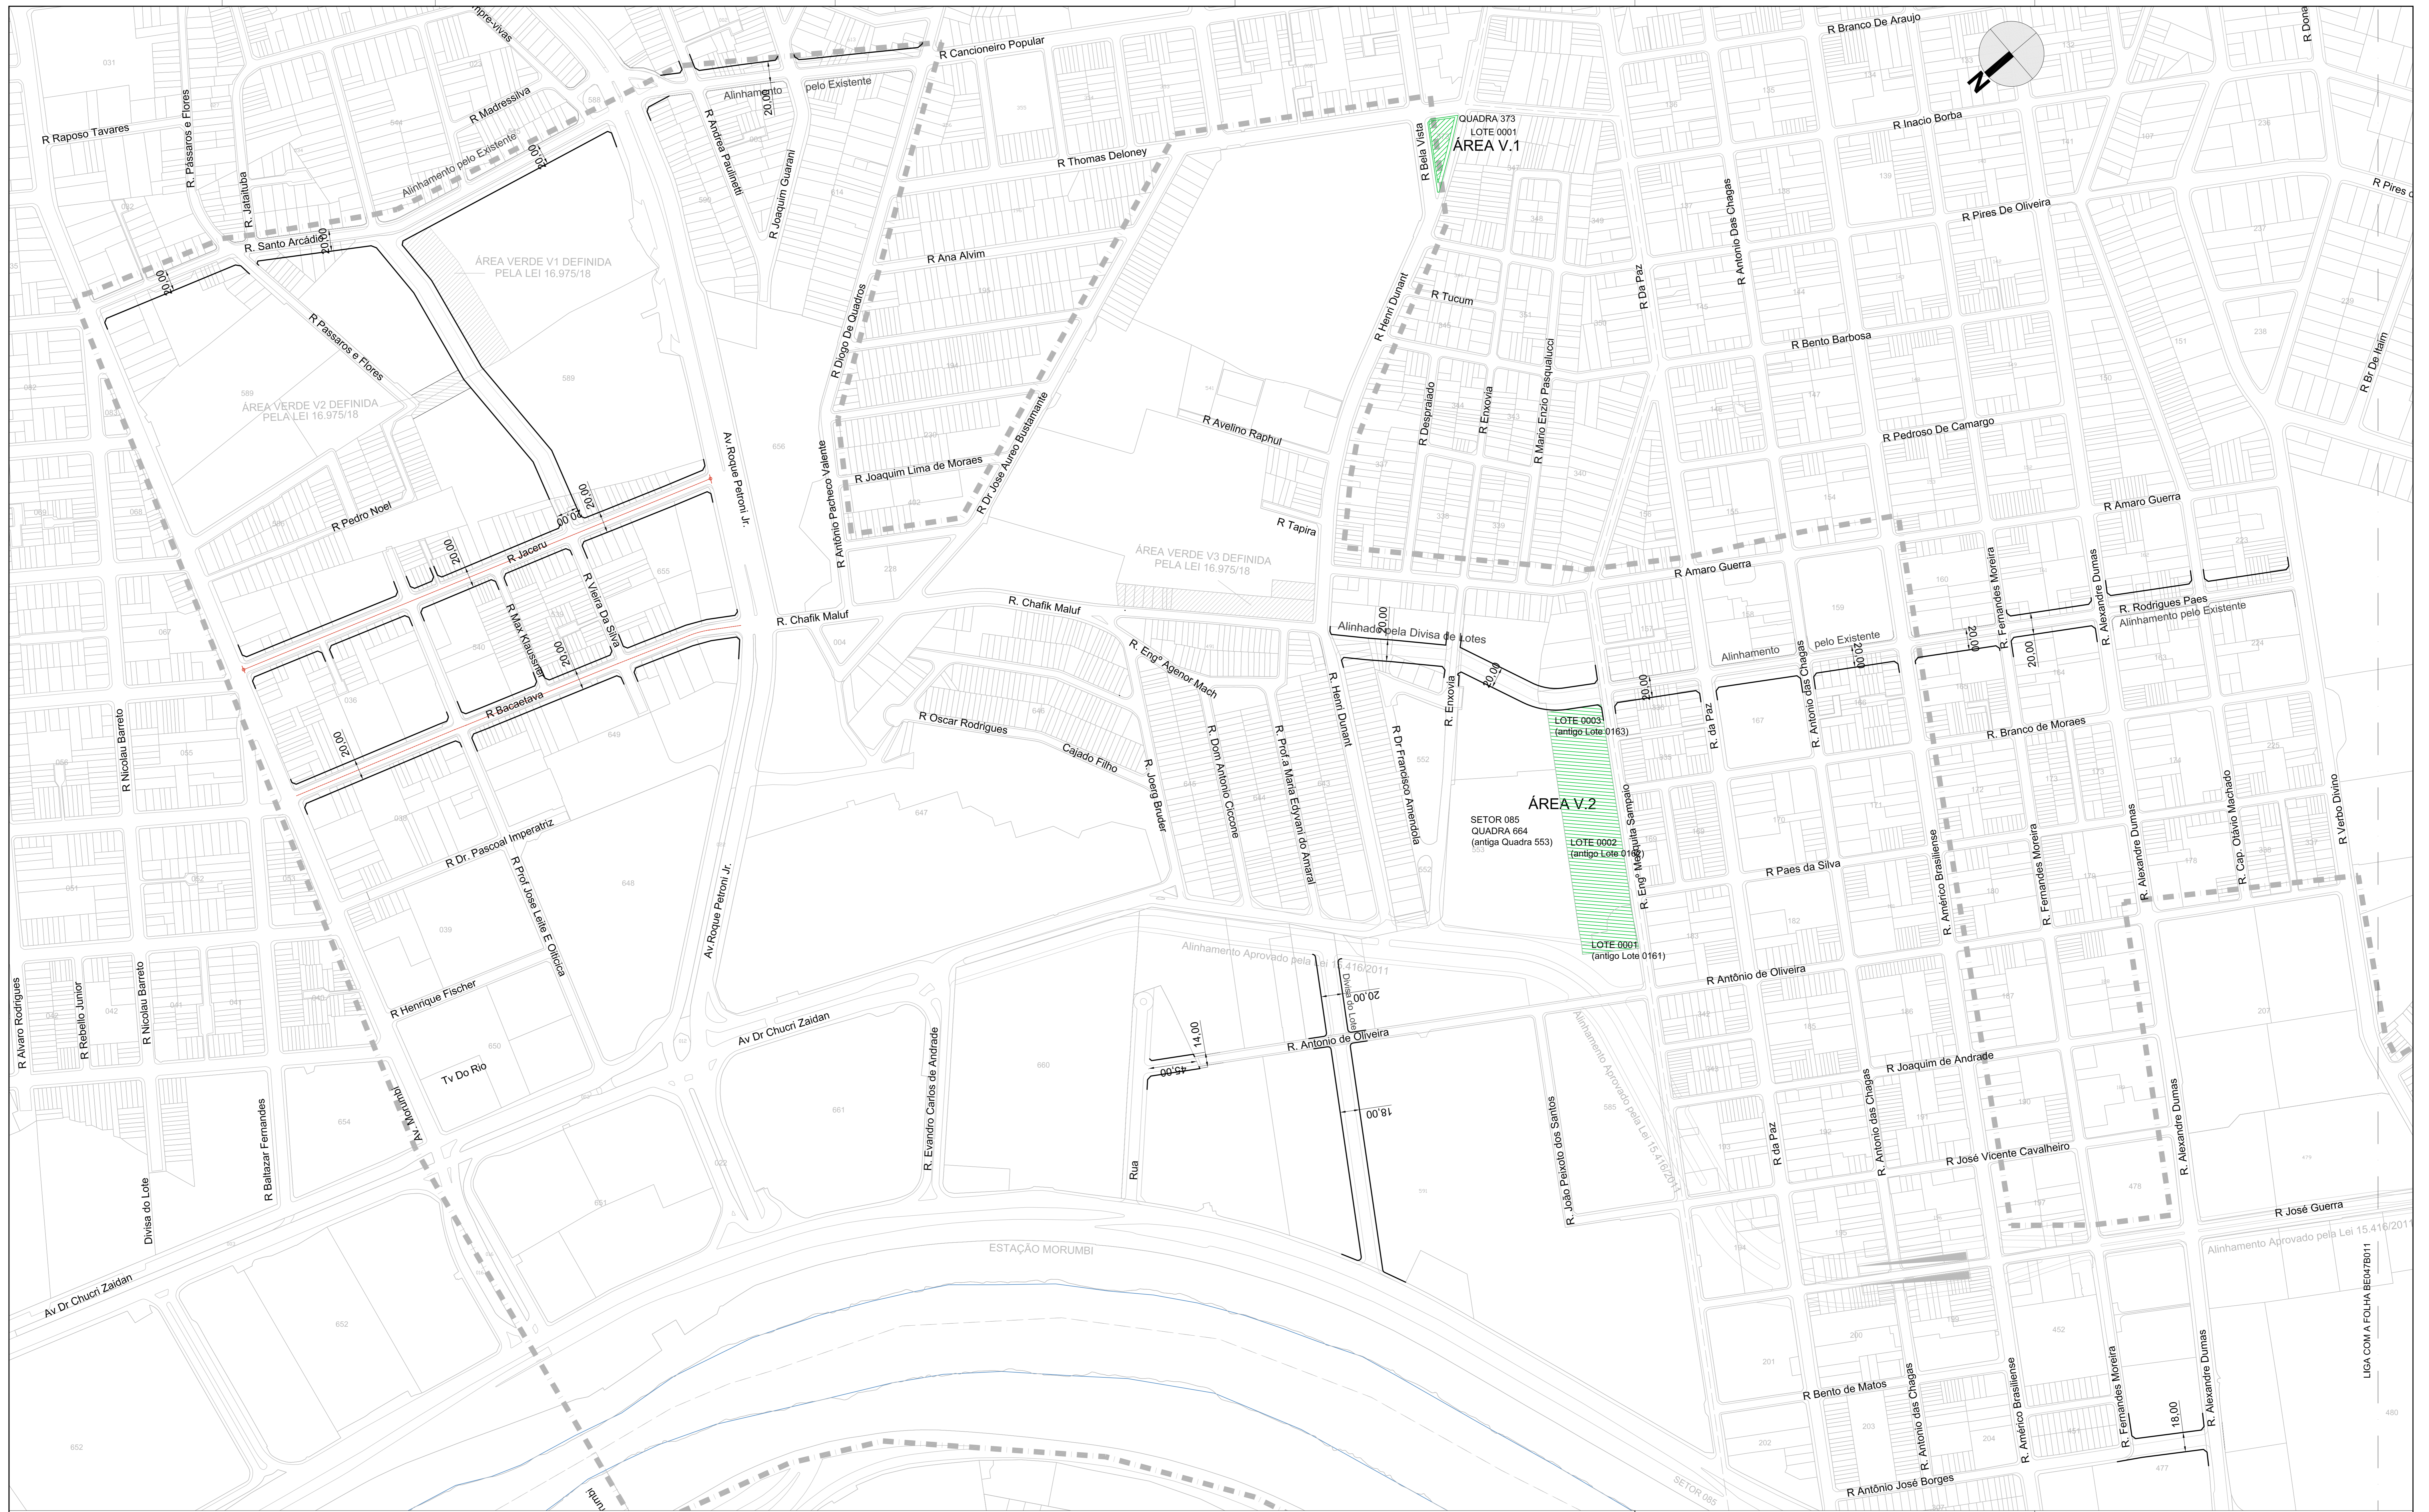

ARTICULAÇÃO DAS FOLHAS

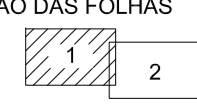

- ÁREAS VERDES
- ÁREAS INSTITUCIONAIS
- PERÍMETRO SETOR CHURCI ZAIDAN
- PERÍMETRO SETOR FISCAL





ASSUNTO: PLANO URBANÍSTICO COMPLEMENTAR - SETOR CHURCI ZAIDAN  
 LOCAL: OPERAÇÃO URBANA CONSORCIADA ÁGUA ESPRUMADA  
 ÁREAS VERDES E INSTITUCIONAIS  
 DISTRITO DE SÃO VICENTE DO SUL - JARDIM BIBE

CLASSE: Nº BE047B010-A  
 ESCALA: 1:2000 DATA: 12/2019

APROVADO PELA LEI Nº 17.541 DE 21 / 12 / 20

LIGA COM A FOLHA BE047B011

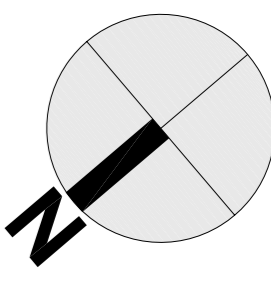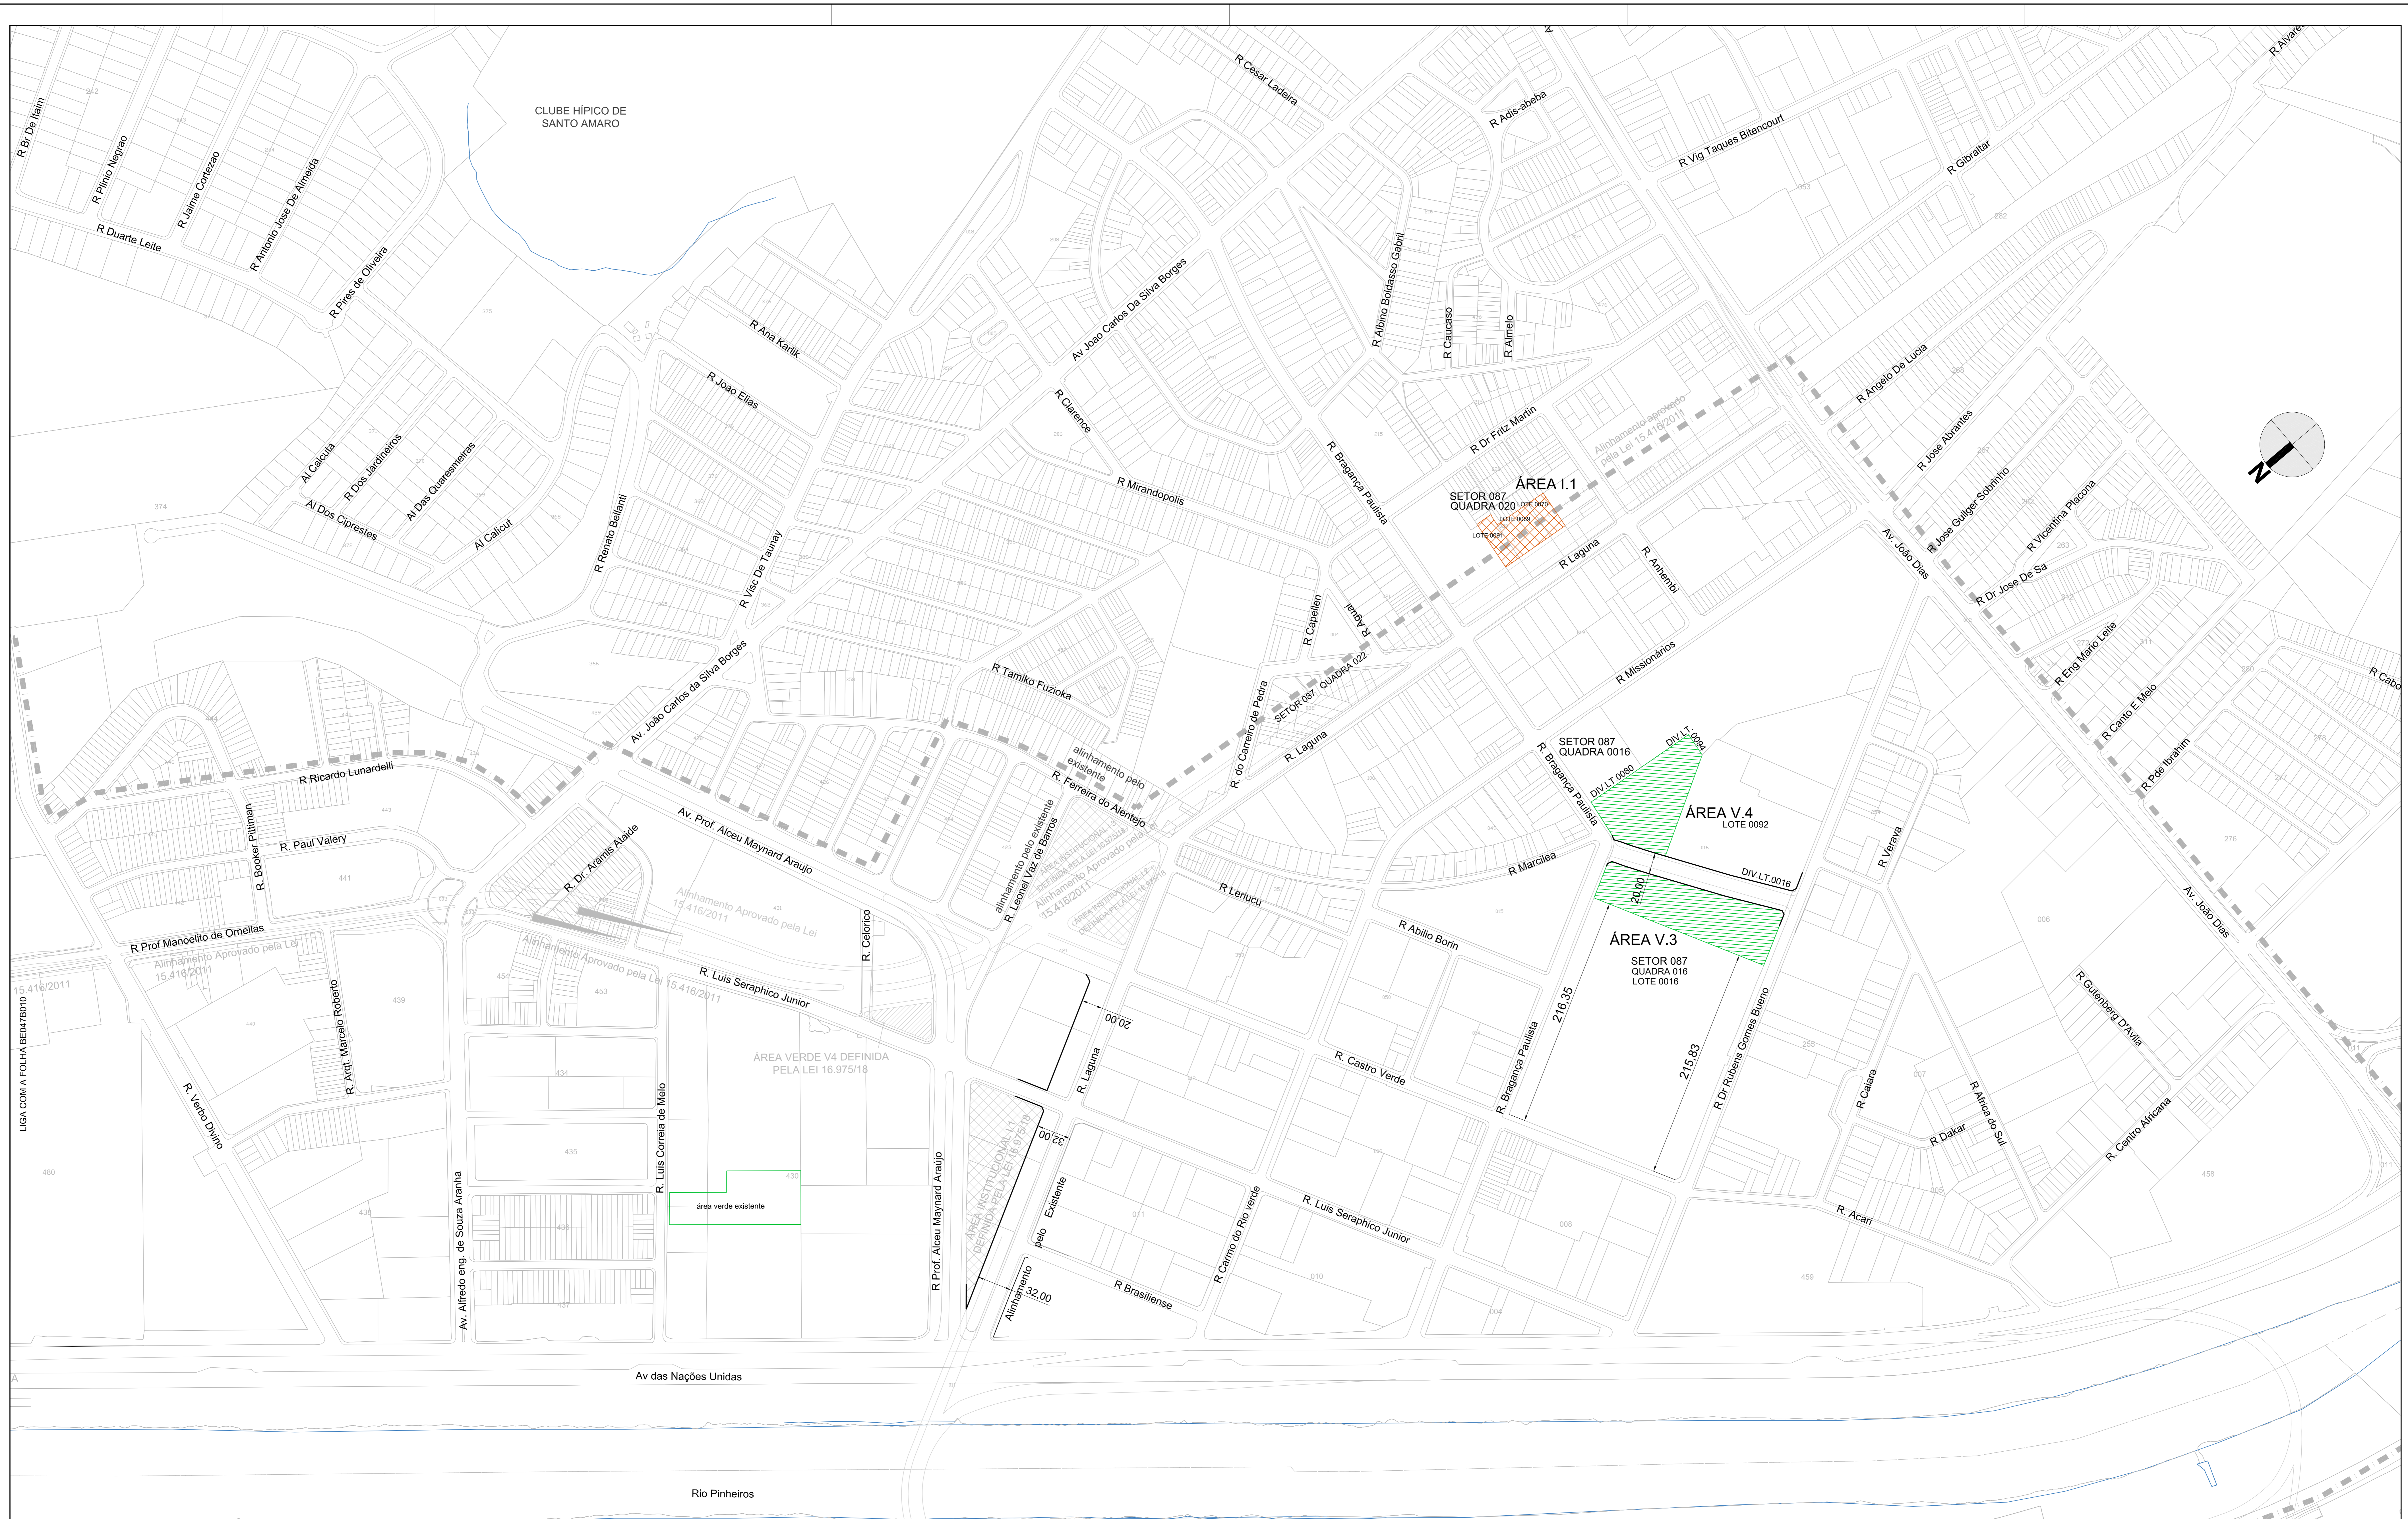

ARTICULAÇÃO DAS FOLHAS  
1

- ÁREAS VERDES
- ÁREAS INSTITUCIONAIS
- PERÍMETRO SETOR CHUCRI ZAIKAN
- PERÍMETRO SETOR FISCAL

**SP URBANISMO**




ASSUNTO: PLANO URBANÍSTICO COMPLEMENTAR - SETOR CHUCRI ZAIKAN  
 OPERAÇÃO URBANA CONSOLIDADA ÁGUA ESPRAADA  
 ÁREAS VERDES E INSTITUCIONAIS  
 DISTRITO DE SANTO AMARO E ITAIM BEI

ENCAMINHADO A APROVAÇÃO PELO PROCESSO 01104.142.3564

APPROVADO PELA LEI Nº 17.541

CLAS. Nº BE047B011-A	DEZEMBRO/2021
ESCALA 1:500	DE 21 / 12 / 20

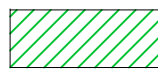

-  ÁREAS VERDES
-  ÁREAS INSTITUCIONAIS
-  PERÍMETRO SETOR CHUCRI ZAIDAN



ASSUNTO: PLANO URBANÍSTICO COMPLEMENTAR - SETOR BERRINI OPERAÇÃO URBANA CONSORCIADA ÁGUA ESPRAIADA		CLAS.
LOCAL: MELHORAMENTOS VIÁRIOS DISTRITO DE SANTO AMARO E ITAIM BIBI		Nº BE047B012
ENCAMINHADO À APROVAÇÃO PELO PROCESSO 2012-0,142,358-5	ESCALA 1:2000	DATA DEZEMBRO/2020
APROVADO PELA LEI Nº 17.541		DE 21 / 12 / 2020