




DES.	ESC.	1:1.000
ARQ.ENG°.	DATA	OUTUBRO/2019
DIRETOR DE DIVISÃO		
SUPERINTENDENTE		

CIDADE DE SÃO PAULO SECRETARIA DE INFRAESTRUTURA URBANA E OBRAS SUPERINTENDENCIA DE PROJETOS VIÁRIOS PROJ 3	Assunto:	Plano de Melhoramento Viário	CLAS.	S-1227
	Local:	PIU Setor Central	N°	26.999 /07

LEGENDA:

	ALINHAMENTO A APROVAR
	ALINHAMENTO A REVOGAR
	ALINHAMENTO A MANTER


ENCAMINHADO À APROV. PELO PROCESSO N°7810.2019/0000943-1	
APROVADO PELA LEI N°	DE / /

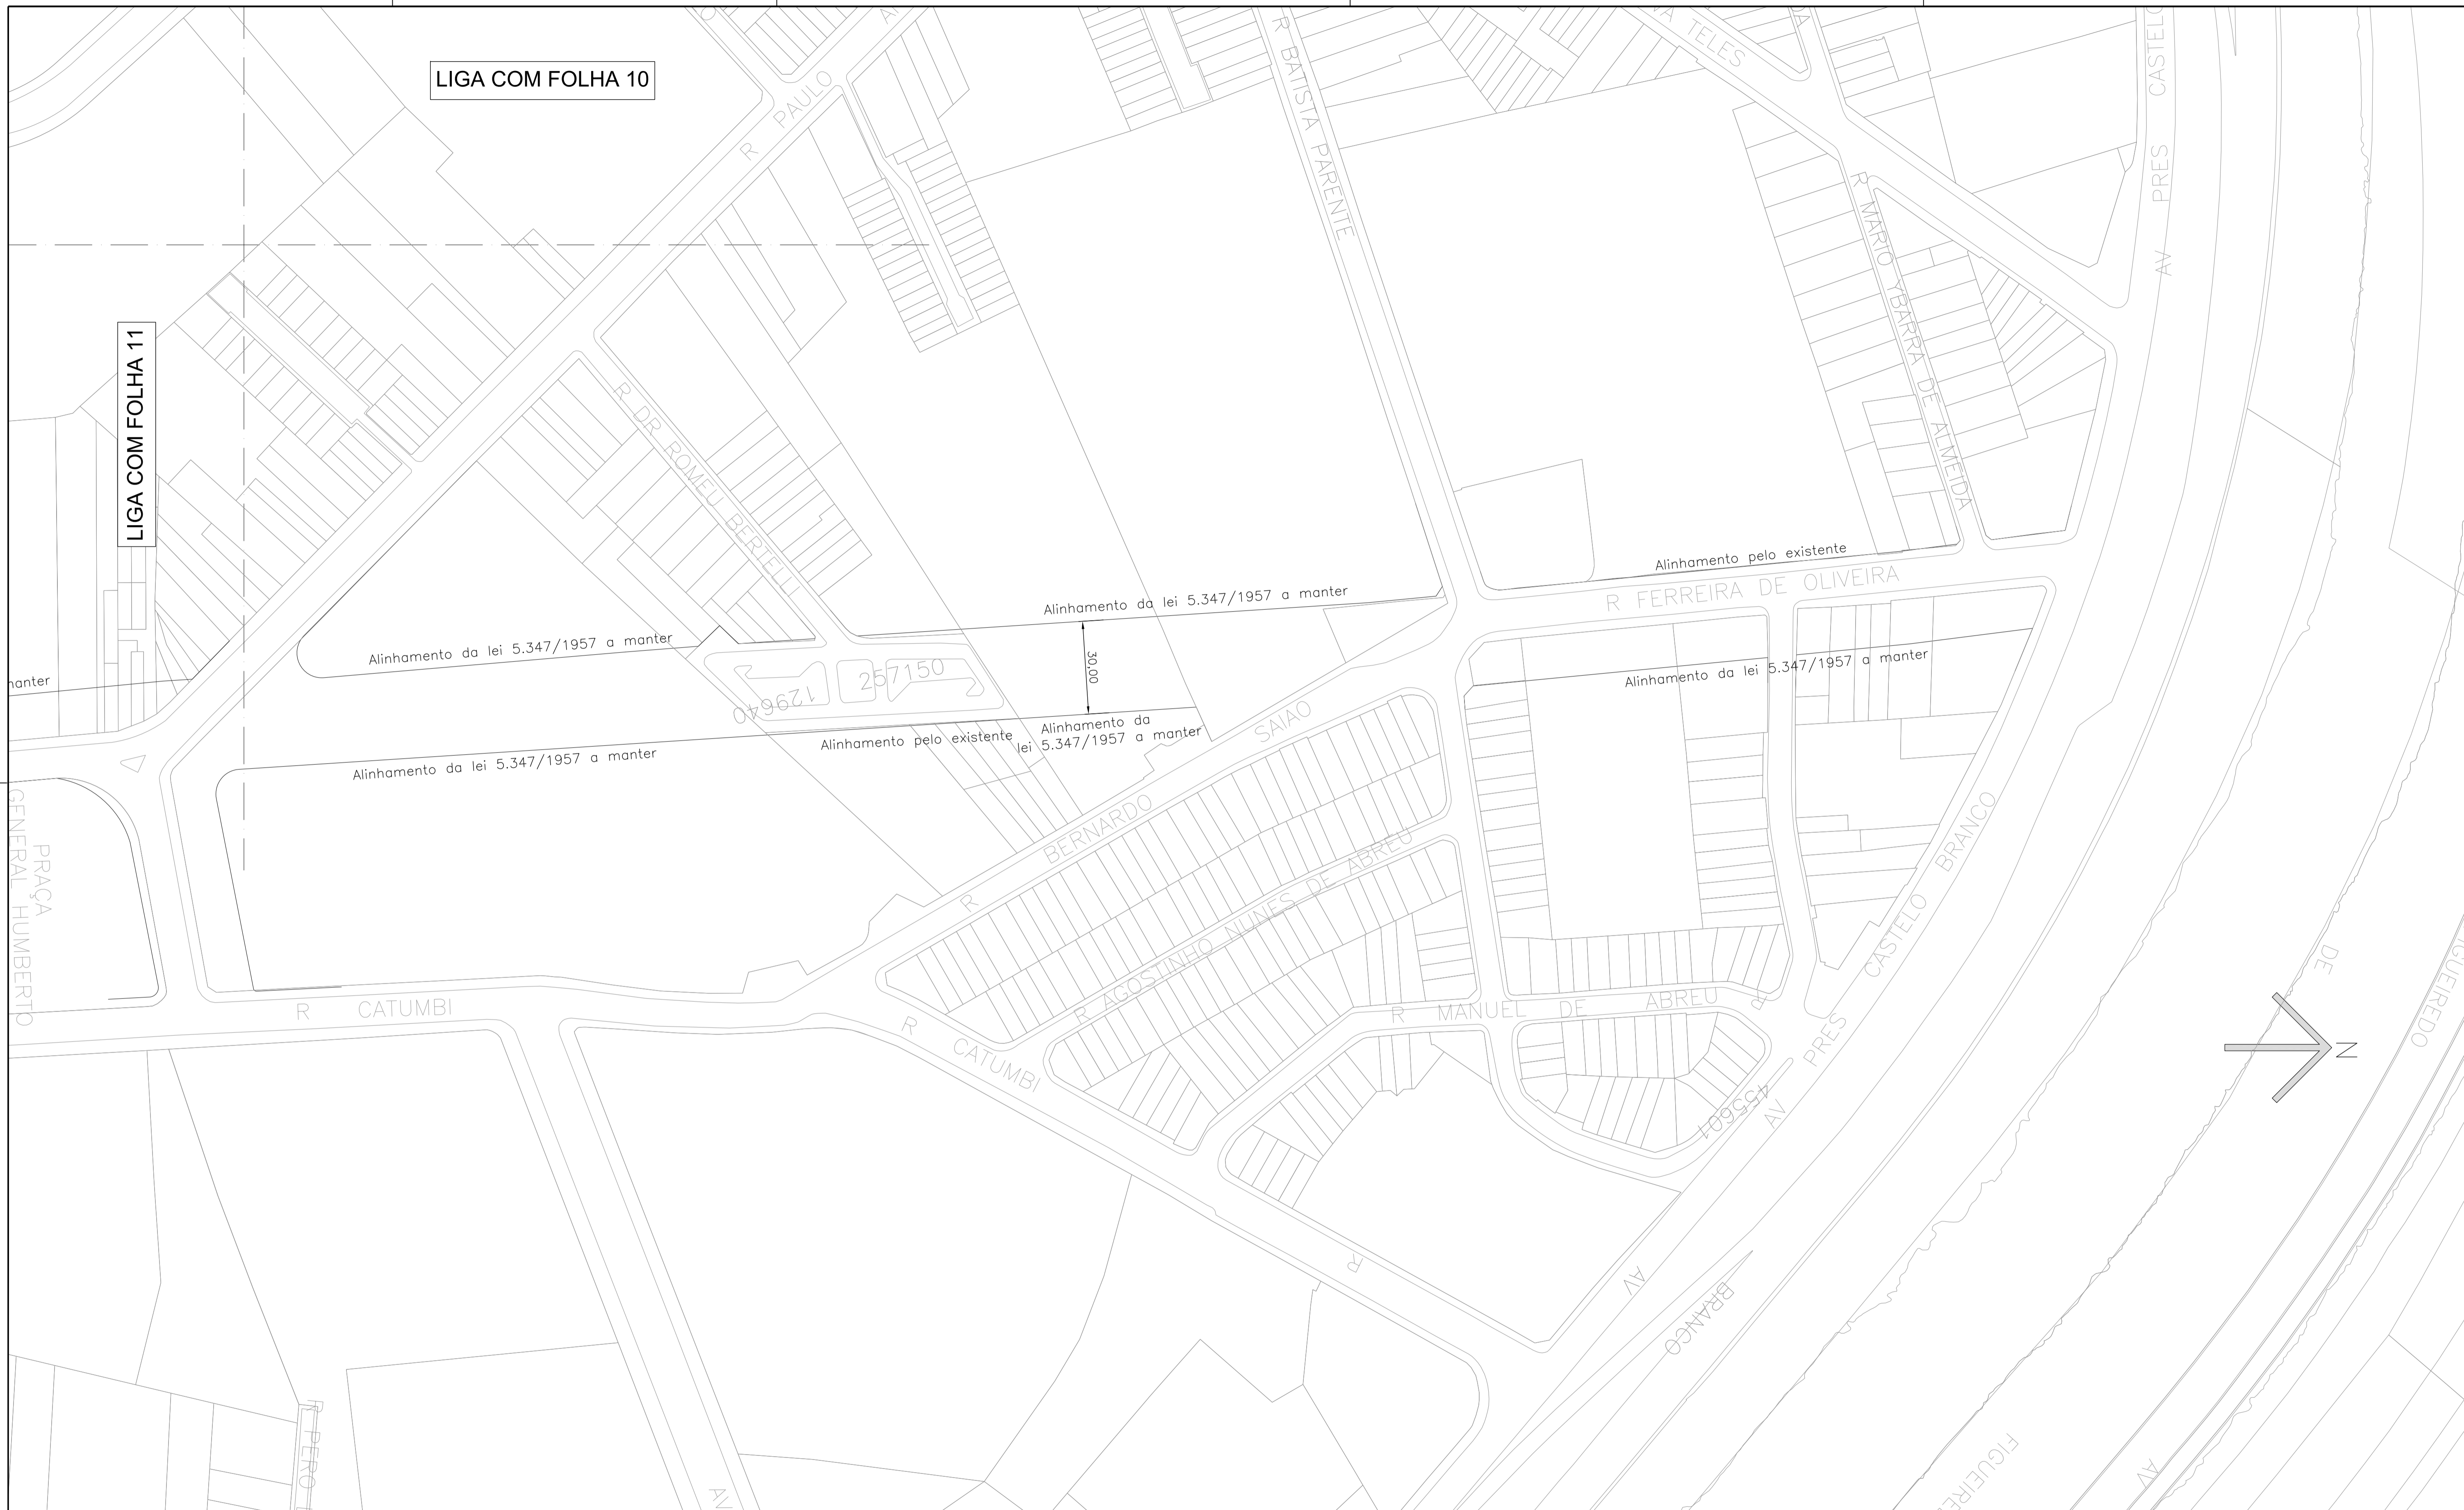


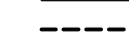
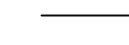
LIGA COM FOLHA 10

LIGA COM FOLHA 11


DES.	ESC.	1:1.000
ARQ./ENG.º	DATA	OUTUBRO/2019
DIRETOR DE DIVISÃO		
SUPERINTENDENTE		


CIDADE DE SÃO PAULO
 SECRETARIA DE INFRAESTRUTURA URBANA E OBRAS
 SUPERINTENDENCIA DE PROJETOS VIÁRIOS
 PROJ.3

LEGENDA:

	ALINHAMENTO A APROVAR
	ALINHAMENTO A REVOGAR
	ALINHAMENTO A MANTER

Assunto:	Plano de Melhoramento Viário	CLAS.	S-1227
Local:	PIU Setor Central	Nº	26.999 /09
ENCAMINHADO À APROV. PELO PROCESSO Nº7810.2019/0000943-1			
APROVADO PELA LEI Nº			DE / /

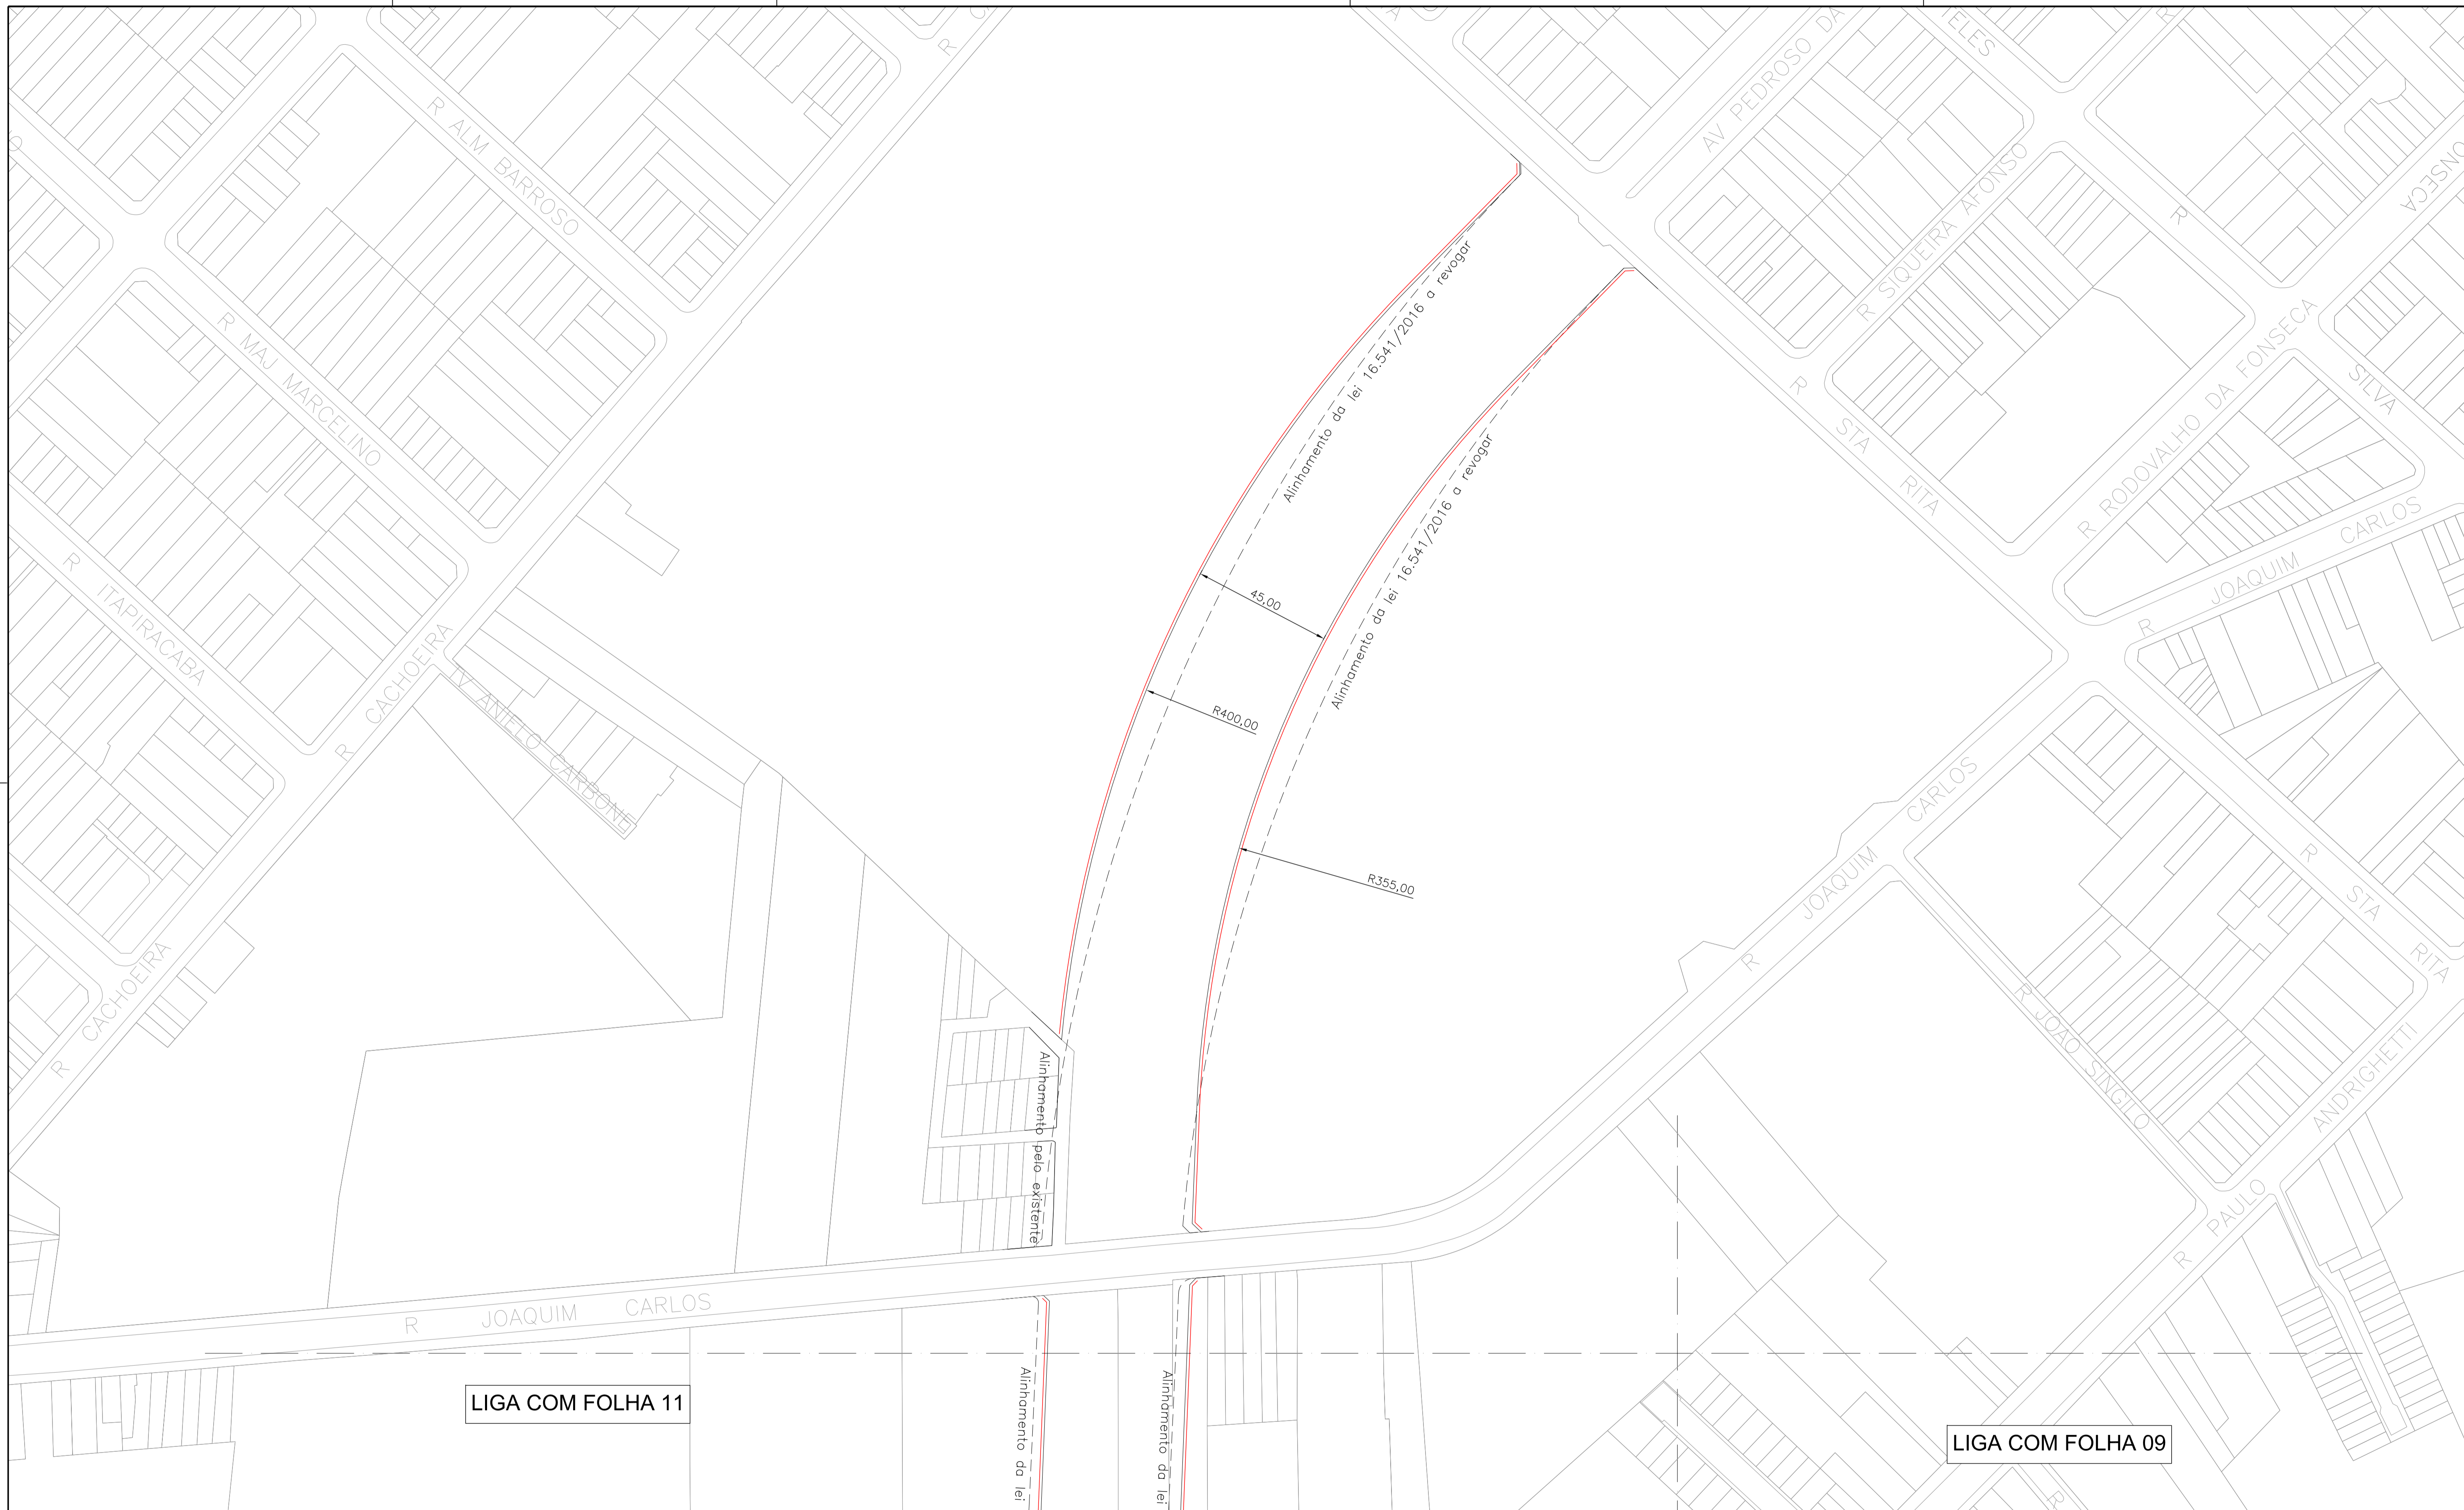

LIGA COM FOLHA 11

LIGA COM FOLHA 09

DES.	ESC.	1:1.000
ARQ.ENG°.	DATA	OUTUBRO/2019
DIRETOR DE DIVISÃO		
SUPERINTENDENTE		

LEGENDA:

	ALINHAMENTO A APROVAR
	ALINHAMENTO A REVOGAR
	ALINHAMENTO A MANTER

CIDADE DE SÃO PAULO
SECRETARIA DE INFRAESTRUTURA URBANA E OBRAS
SUPERINTENDENCIA DE PROJETOS VIÁRIOS
PROJ 3

Assunto: Plano de Melhoramento Viário
Local: PIU Setor Central

CLAS. S-1227
Nº 26.999 /10

ENCAMINHADO À APROV. PELO PROCESSO Nº7810.2019/0000943-1
APROVADO PELA LEI Nº DE / /



LIGA COM FOLHA 10



LIGA COM FOLHA 09

DES.	ESC.	1:1.000
ARQ./ENG°.	DATA	OUTUBRO/2019
DIRETOR DE DIVISÃO		
SUPERINTENDENTE		

LEGENDA:

	ALINHAMENTO A APROVAR
	ALINHAMENTO A REVOGAR
	ALINHAMENTO A MANTER

<p>CIDADE DE SÃO PAULO</p> <p>SECRETARIA DE INFRAESTRUTURA URBANA E OBRAS SUPERINTENDENCIA DE PROJETOS VIÁRIOS PROJ.3</p>	Assunto: Plano de Melhoramento Viário	CLAS. S-1227
	Local: PIU Setor Central	Nº 26.999 /11
ENCAMINHADO À APROV. PELO PROCESSO Nº7810.2019/0000943-1		
APROVADO PELA LEI Nº		DE / /

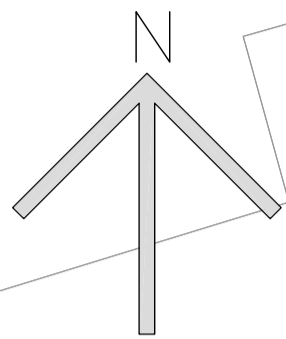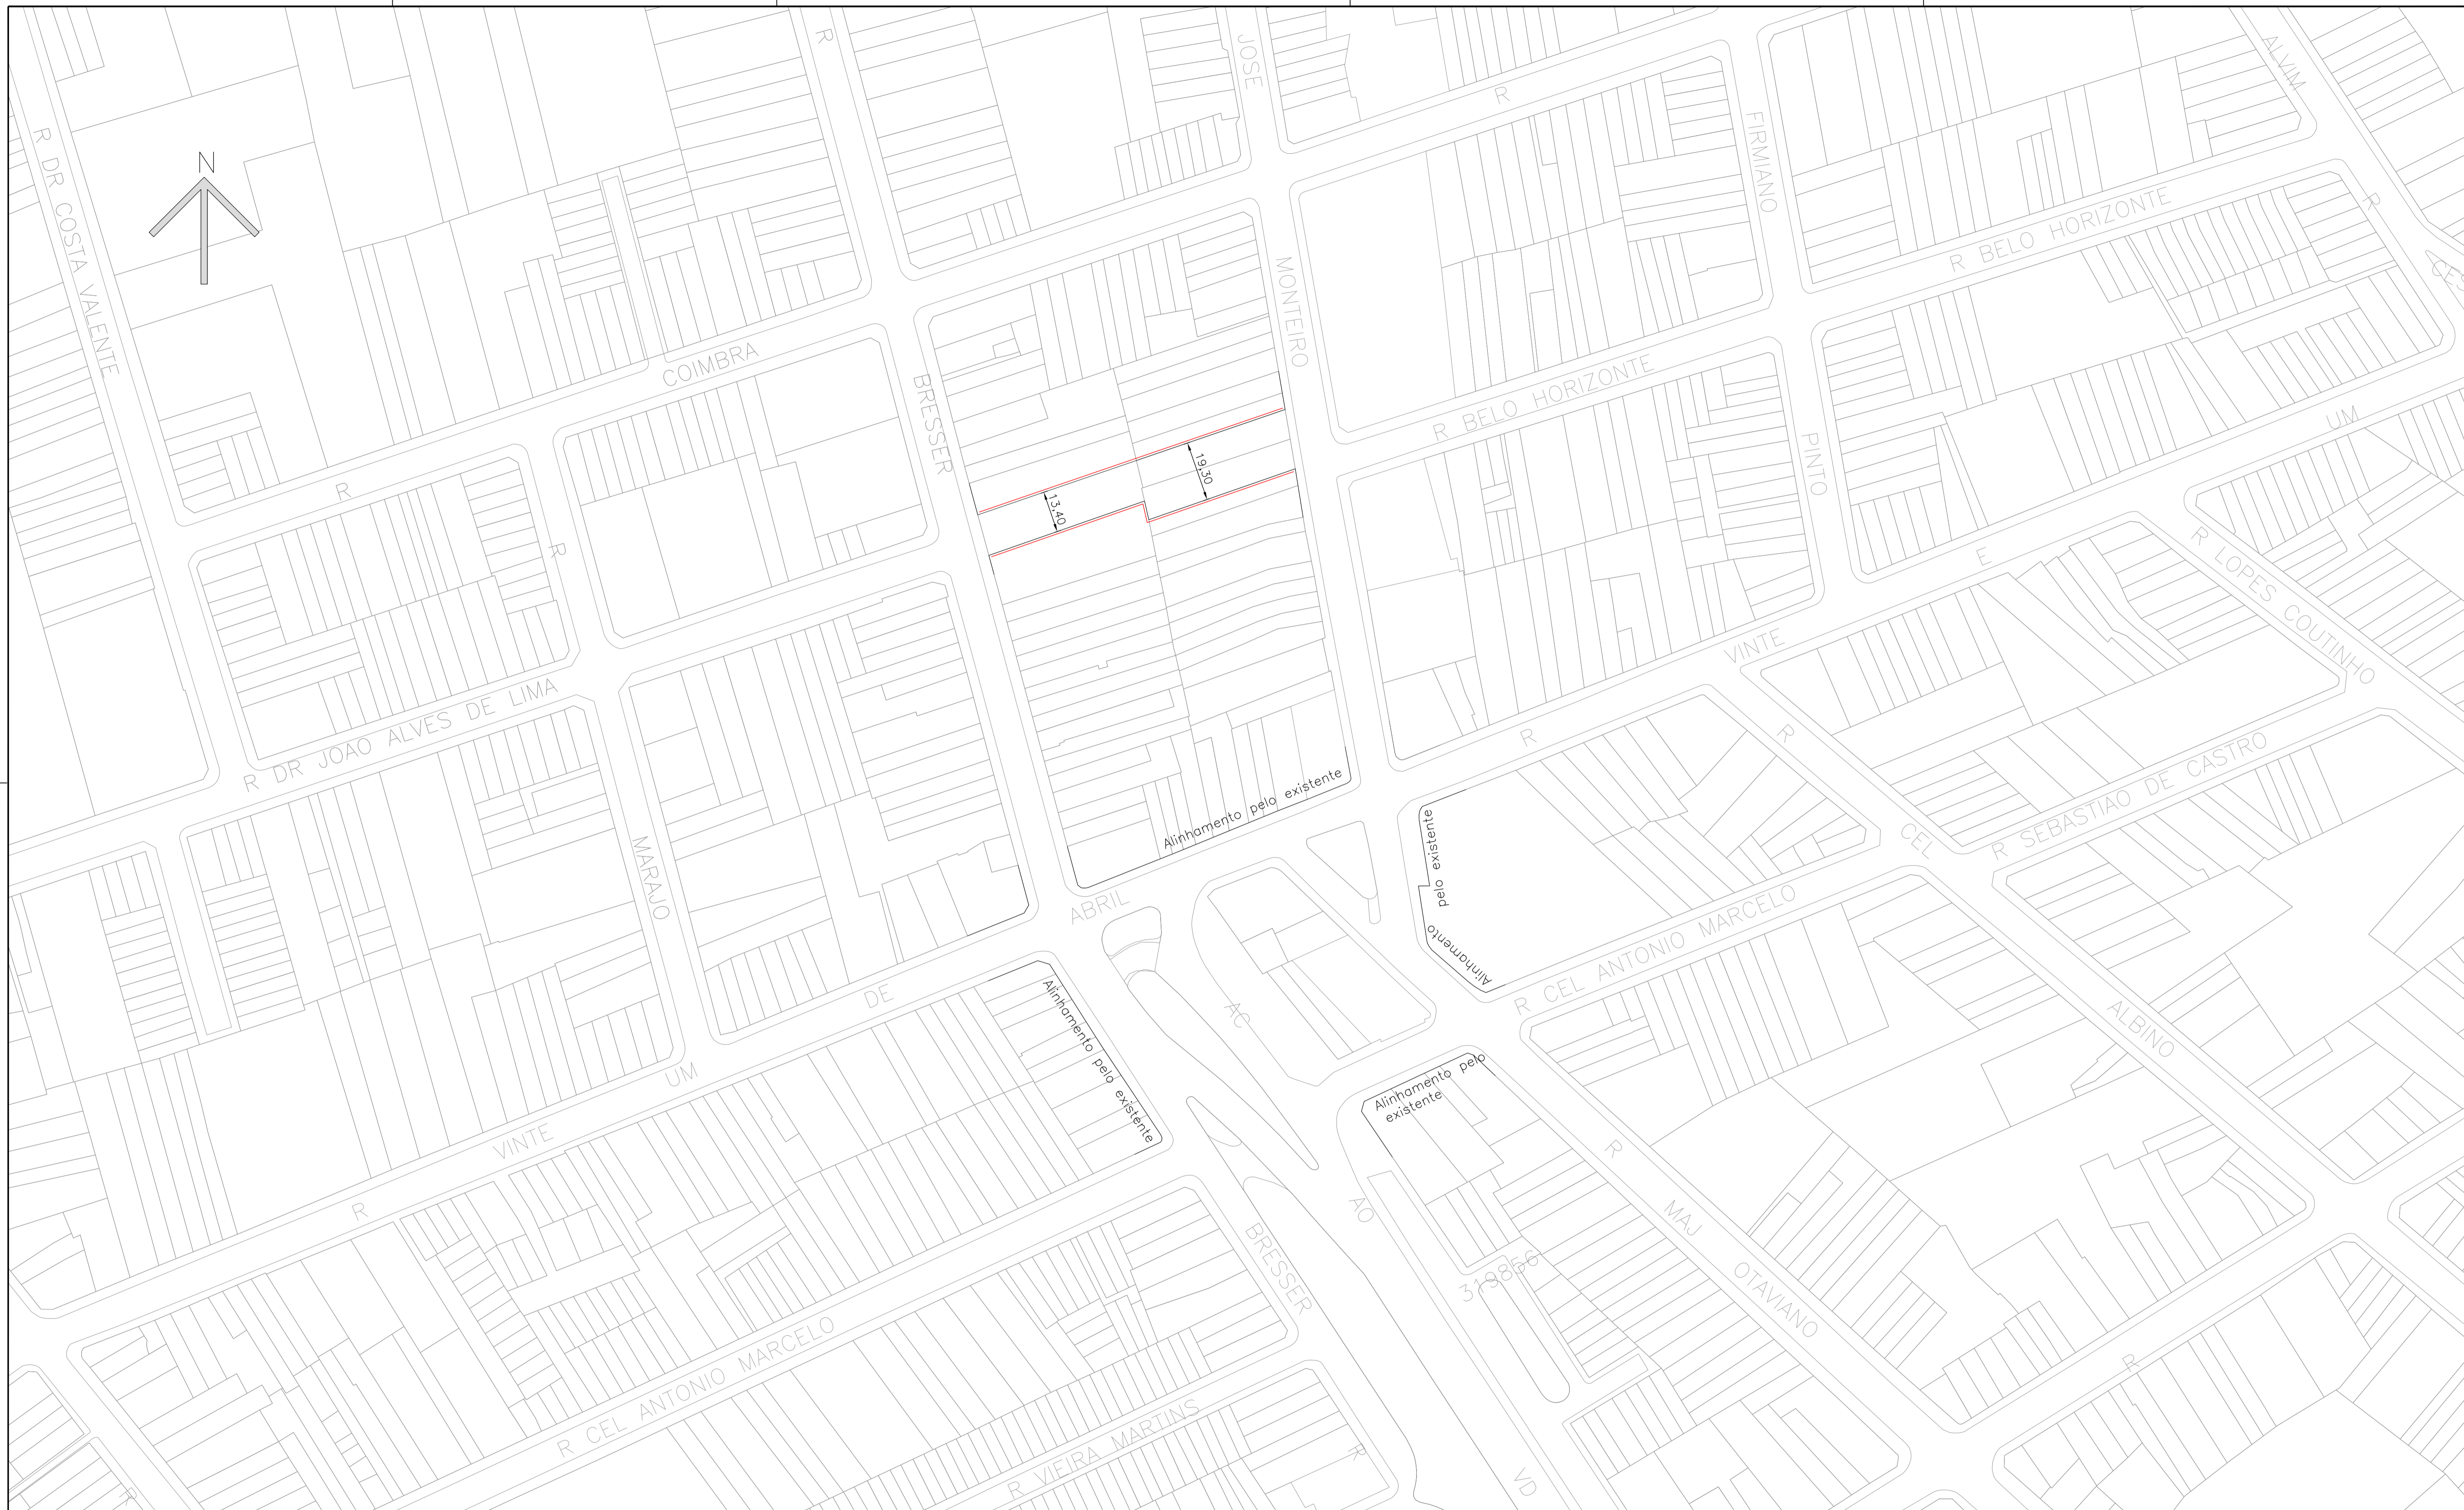

DES.	ESC.	1:1.000
ARQ./ENG°.	DATA	OUTUBRO/2019
DIRETOR DE DIVISÃO		
SUPERINTENDENTE		

<p>CIDADE DE SÃO PAULO</p> <p>SECRETARIA DE INFRAESTRUTURA URBANA E OBRAS</p> <p>SUPERINTENDENCIA DE PROJETOS VIÁRIOS</p> <p>PROJ 3</p>	Assunto:	Plano de Melhoramento Viário	CLAS.	S-1227
	Local:	PIU Setor Central	N°	26.999 /12

LEGENDA:

	ALINHAMENTO A APROVAR
	ALINHAMENTO A REVOGAR
	ALINHAMENTO A MANTER

ENCAMINHADO À APROV. PELO PROCESSO N°7810.2019/0000943-1

APROVADO PELA LEI N° DE / /

