


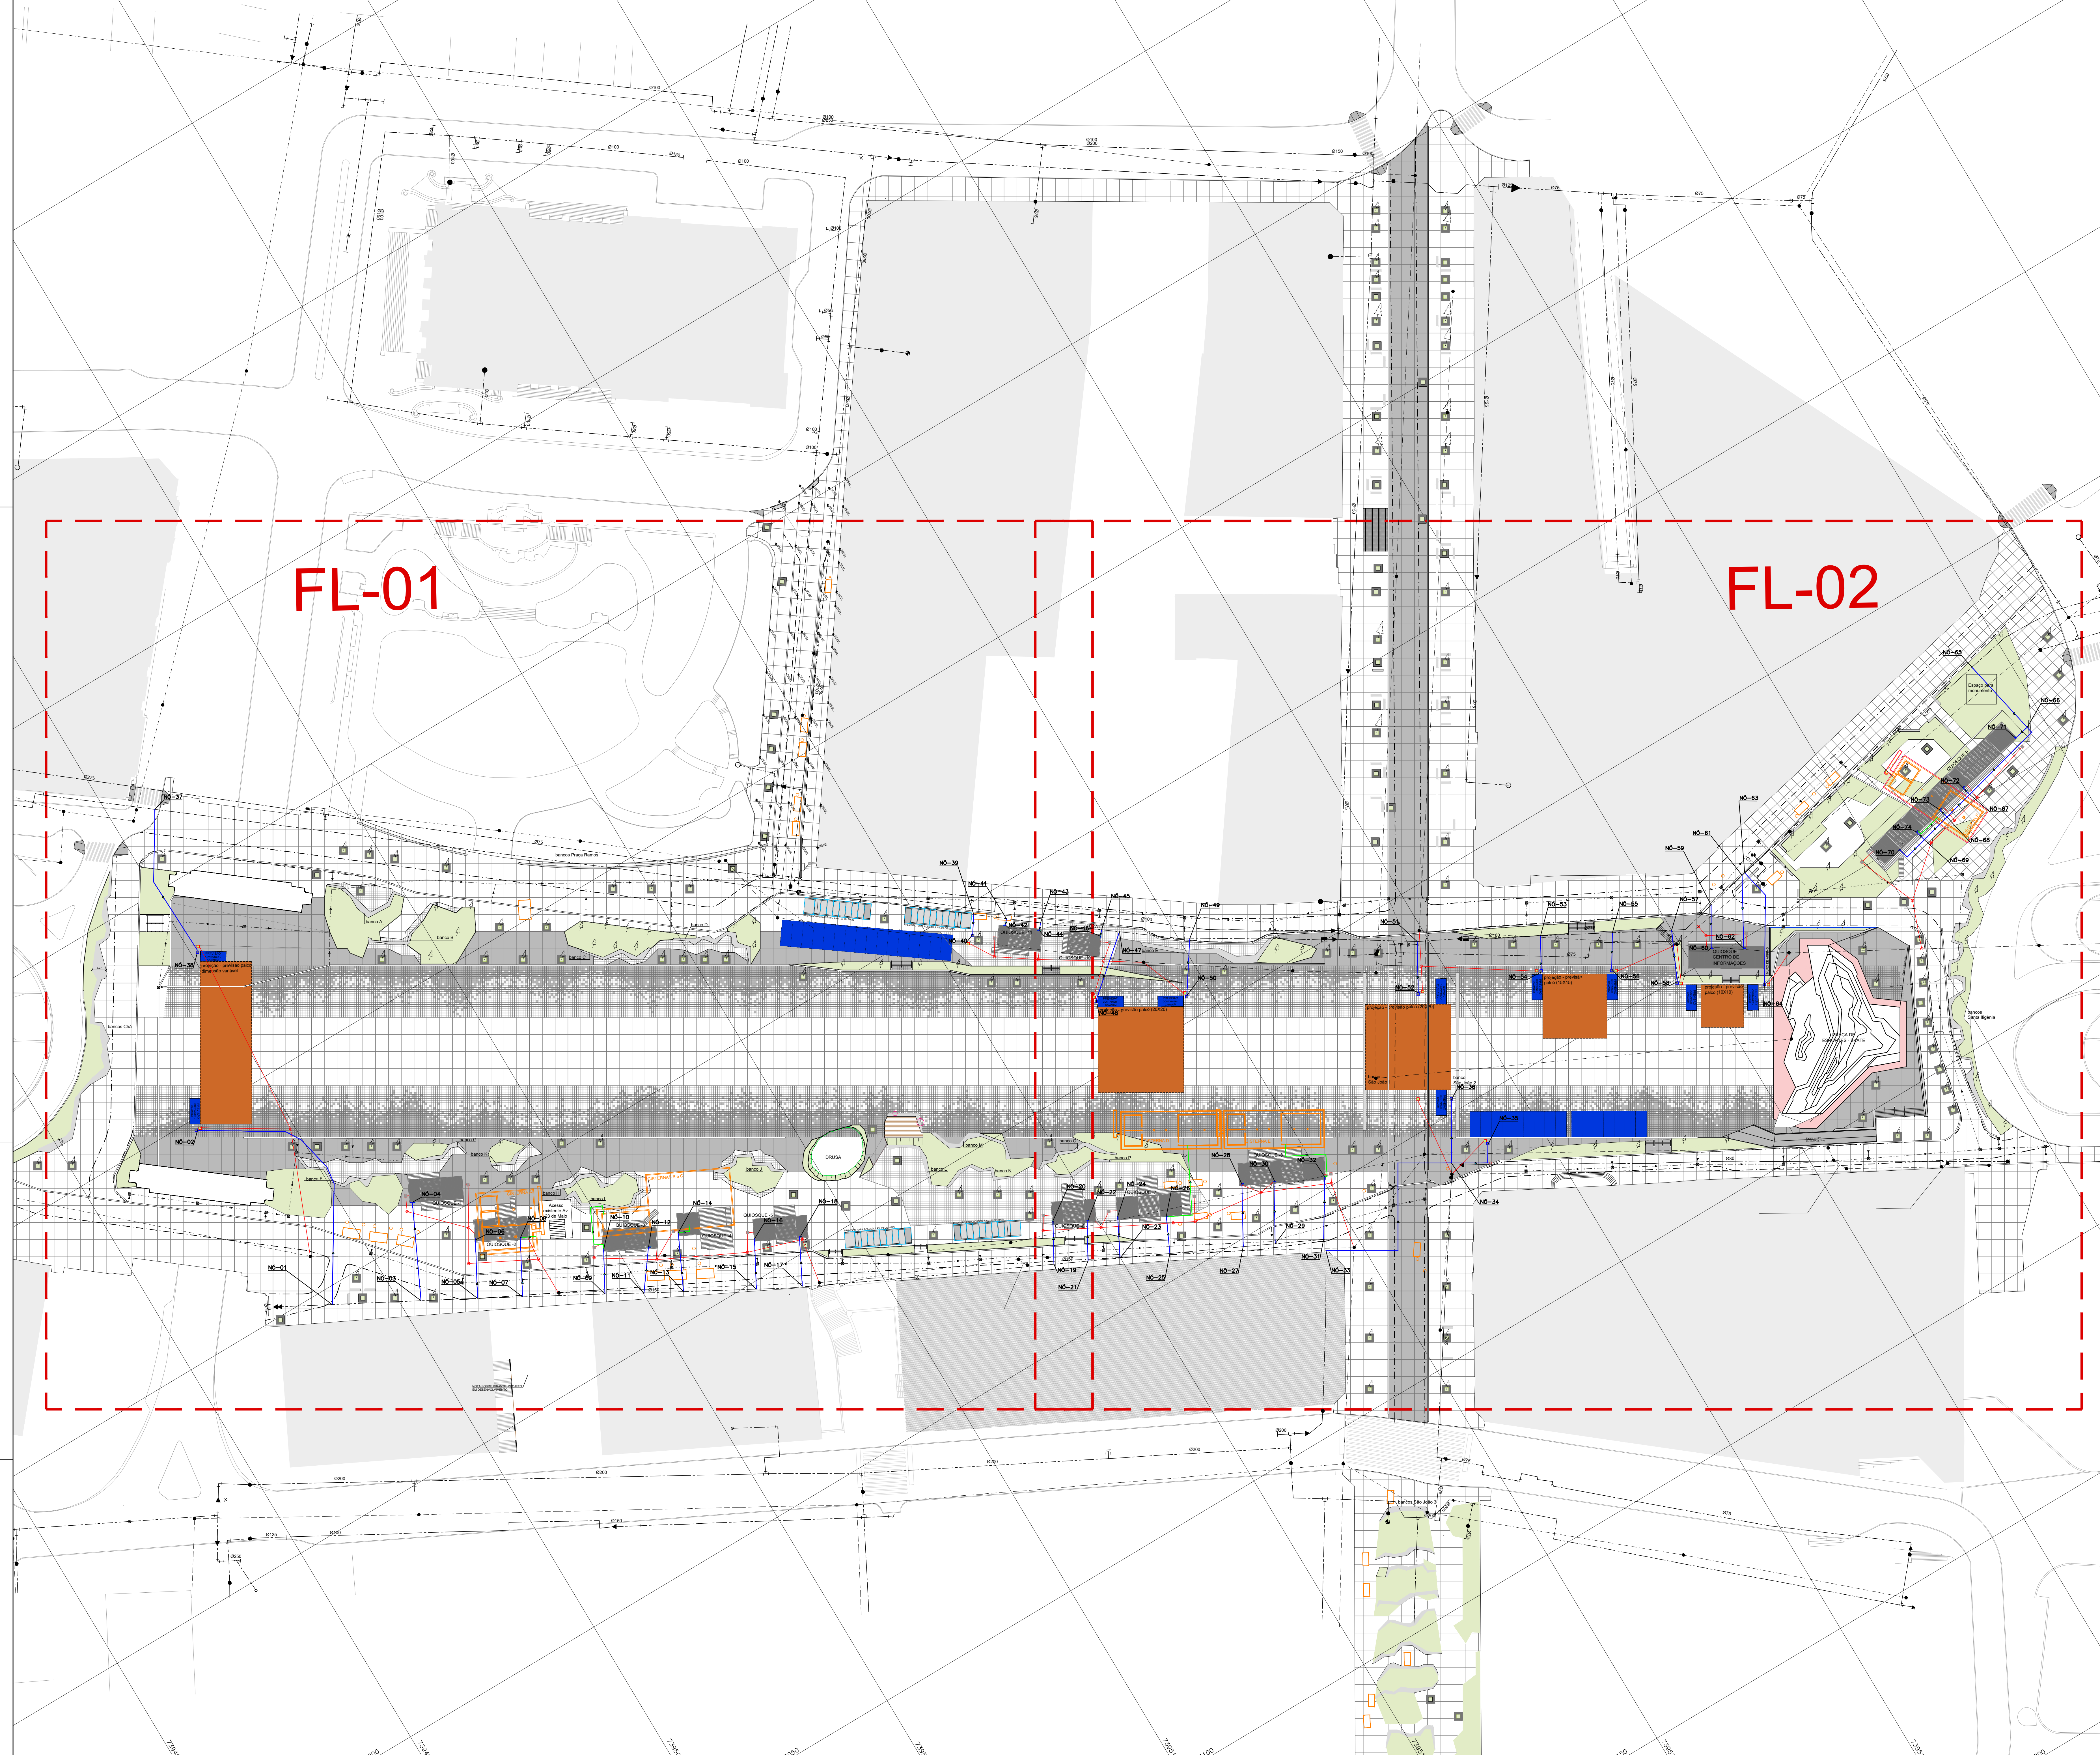

PLANTA

REDE DE ÁGUA PROJETADA

REDE DE ÁGUA INTERNA PROJETADA (HIDRÔMETRO-ÔSTERNA) - Ø25mm

REDE COLETORA PROJETADA

REDE COLETORA EXISTENTE

REDE COLETORA A DESATIVAR/REMANEJAR

REDE DE DISTRIBUIÇÃO ÁGUA EXISTENTE

GALERIA DE ÁGUAS PLUVIAIS

REDE ELÉTRICA - PVC

REDE DE GÁS - FIBRA

POÇO DE INSPEÇÃO PROJETADO

POÇO DE VISTA EXISTENTE

POÇO DE INSPEÇÃO EXISTENTE

Faixa de desapropriação

ÁREA DE RECAPAMENTO

BOCA DE LUGO

BAIRRO

QUADRA POSITIVA OU NEGATIVA ATENDIDA

QUADRA NEGATIVA NÃO ATENDIDA

QUADRA NEGATIVA PARCIALMENTE ATENDIDA

ÁRVORE

POSTE

SEMAFORO

TELEFONE PÚBLICO

CANALIZA

CANAL DE ÁGUAS PLUVIAIS PROJETADA

COTA DO GREDIO PROJETADO

SISTEMA VARIO PROJETADO

GRAMA

PALCO

PREVEDOR SANTARIOS (INERIANES)

HIDRÔMETRO ENTERRADO PROJETADO (QUADRO E ÔSTERNA)

CANAL COLETORA PROJETADA

TUBOVAL DE LAMPEZA PROJETADO

CANAL ELÉTRICO

HIDRANTE SUBTERRÂNEO

QUANDO DA EXECUÇÃO DESTA PROPOSTA, DEVERÁ SER OBSERVADO TODAS AS LEIS VIGENTES, RESALTANDO-SE OS DECRETOS: 46.831 DE 18 DE MARÇO DE 2008, 44.755 DE 18 DE MARÇO DE 2004 E 13.614 DE 2 DE JUNHO DE 2003. OS DADOS CADASTRAL E INSTALAÇÕES SUBTERRÂNEAS SERÃO DE INTERMEDIARIEDADE DA EXECUTORA DAS OBRAS, INDEPENDENTEMENTE DA INTERFERÊNCIA CONSTAR OU NÃO NOS DESENHOS DOS PROJETOS.

NOTAS:
1) AS INTERFERÊNCIAS QUE NÃO CONSTAM NOS PROJETOS SÃO DE RESPONSABILIDADE DO EXECUTOR.
2) O MÉTODO DE EXECUÇÃO DAS REDES DE ABASTECIMENTO DE ÁGUA PROJETADA SERÁ VALA A CÉU ABERTO.

DETALHES: VER FOLHA ESPECÍFICA

DESCRIÇÃO DO PROJETO:		Nº DO PROJETO:	
PROJETO DE REDE DE ABASTECIMENTO DE ÁGUA PÚBLICA PLANTA GERAL		DE-RU-AN-02-SH-151	
FOLHA:		REVISÃO:	
01 DE 01		B	

INTERESSADA(S): Cia. de Saneamento Básico do Estado de São Paulo – SABESP

LOCAL DA OBRA: VALE DO ANHANGABAÚ – CENTRO – SÃO PAULO

SUBPREFETURA: SE

ESCALAS:
Planta = 1 : 500

RESP. TÉCNICO DO PROJETO: Eng. GUILHERME VINÍCIUS SOARES FEITOSA
CREA: 5069560791 ART: 28027230200348971

RESP. TÉCNICO DA OBRA: REINALDO JOSÉ KAILI ASSAD
CREA: 0601173854 ART: 28027230180134573

PARA USO DO CONSUMIDOR:

