




NOTA:
NÃO PODERÁ TER SIFONAMENTO NA TUBULAÇÃO DE RECALQUE.

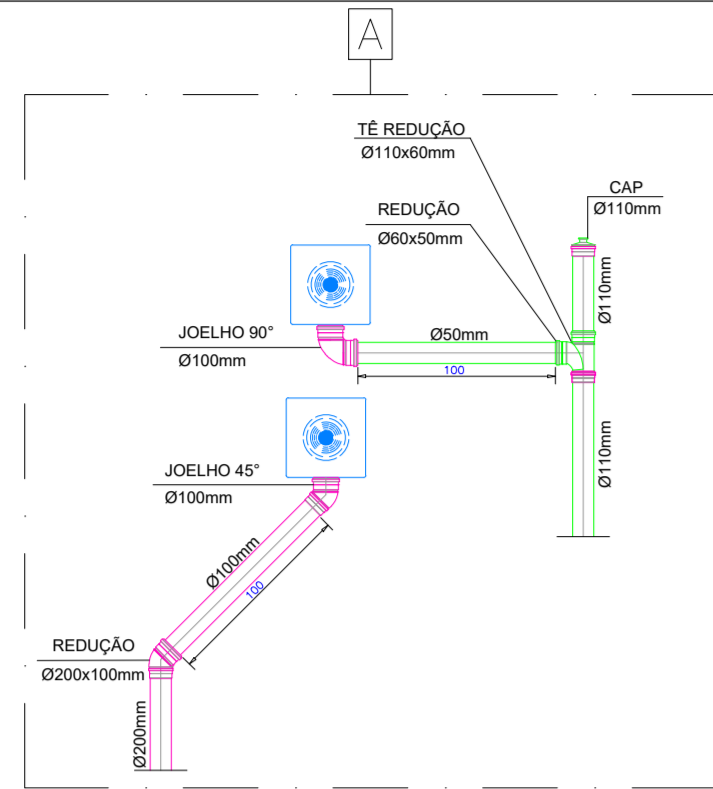


DETALHE "A" JATOS VERTICAIS SEM ESCALA

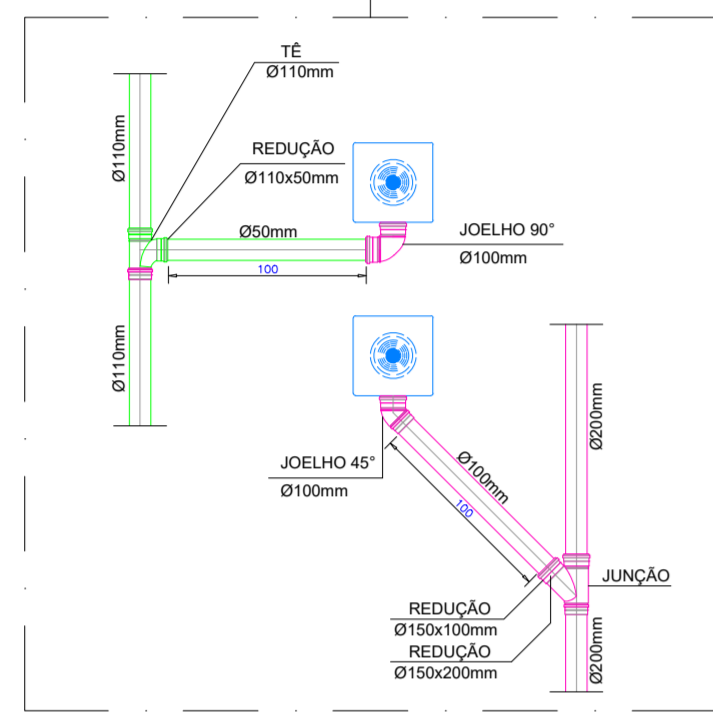


DETALHE "B" JATOS VERTICAIS SEM ESCALA

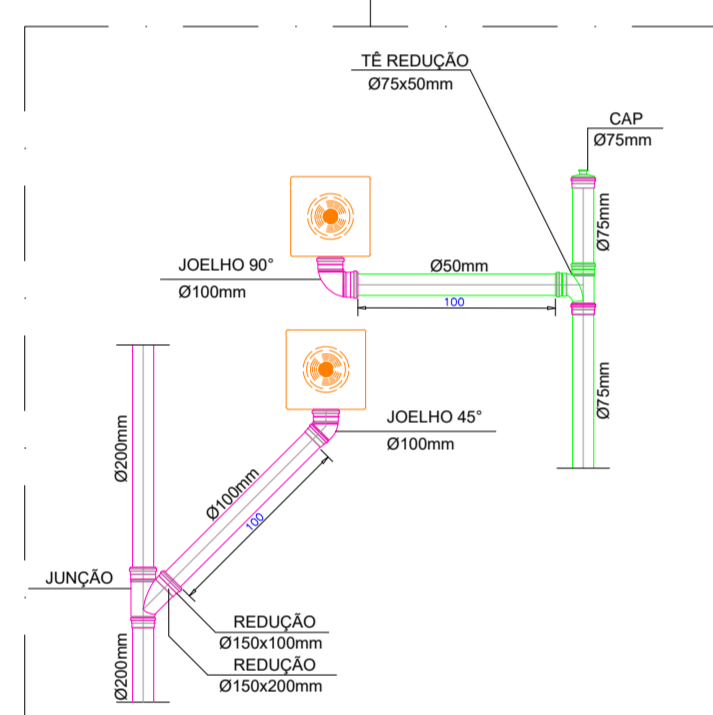


DETALHE "C" JATOS NEVOA SEM ESCALA

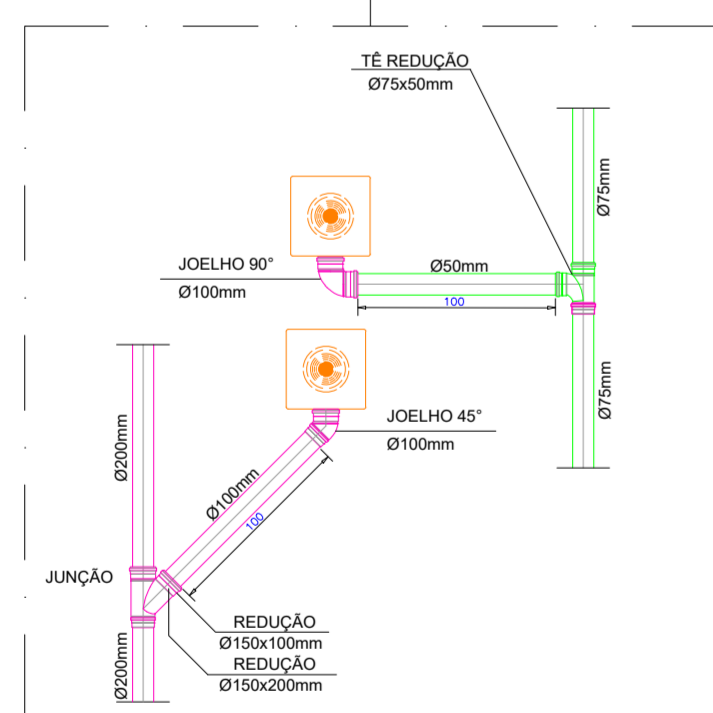


DETALHE "D" JATOS VERTICAIS SEM ESCALA

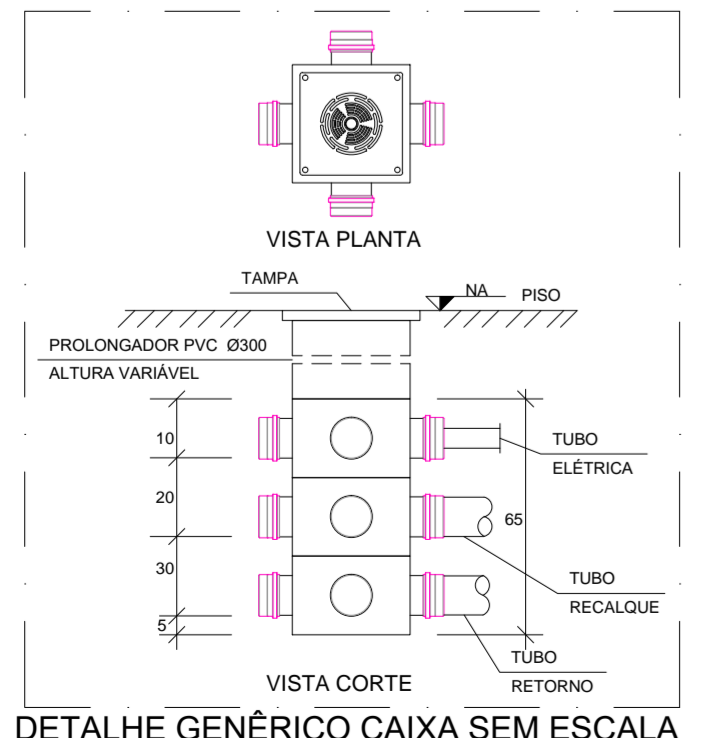


DETALHE GÊNÉRICO CAIXA SEM ESCALA

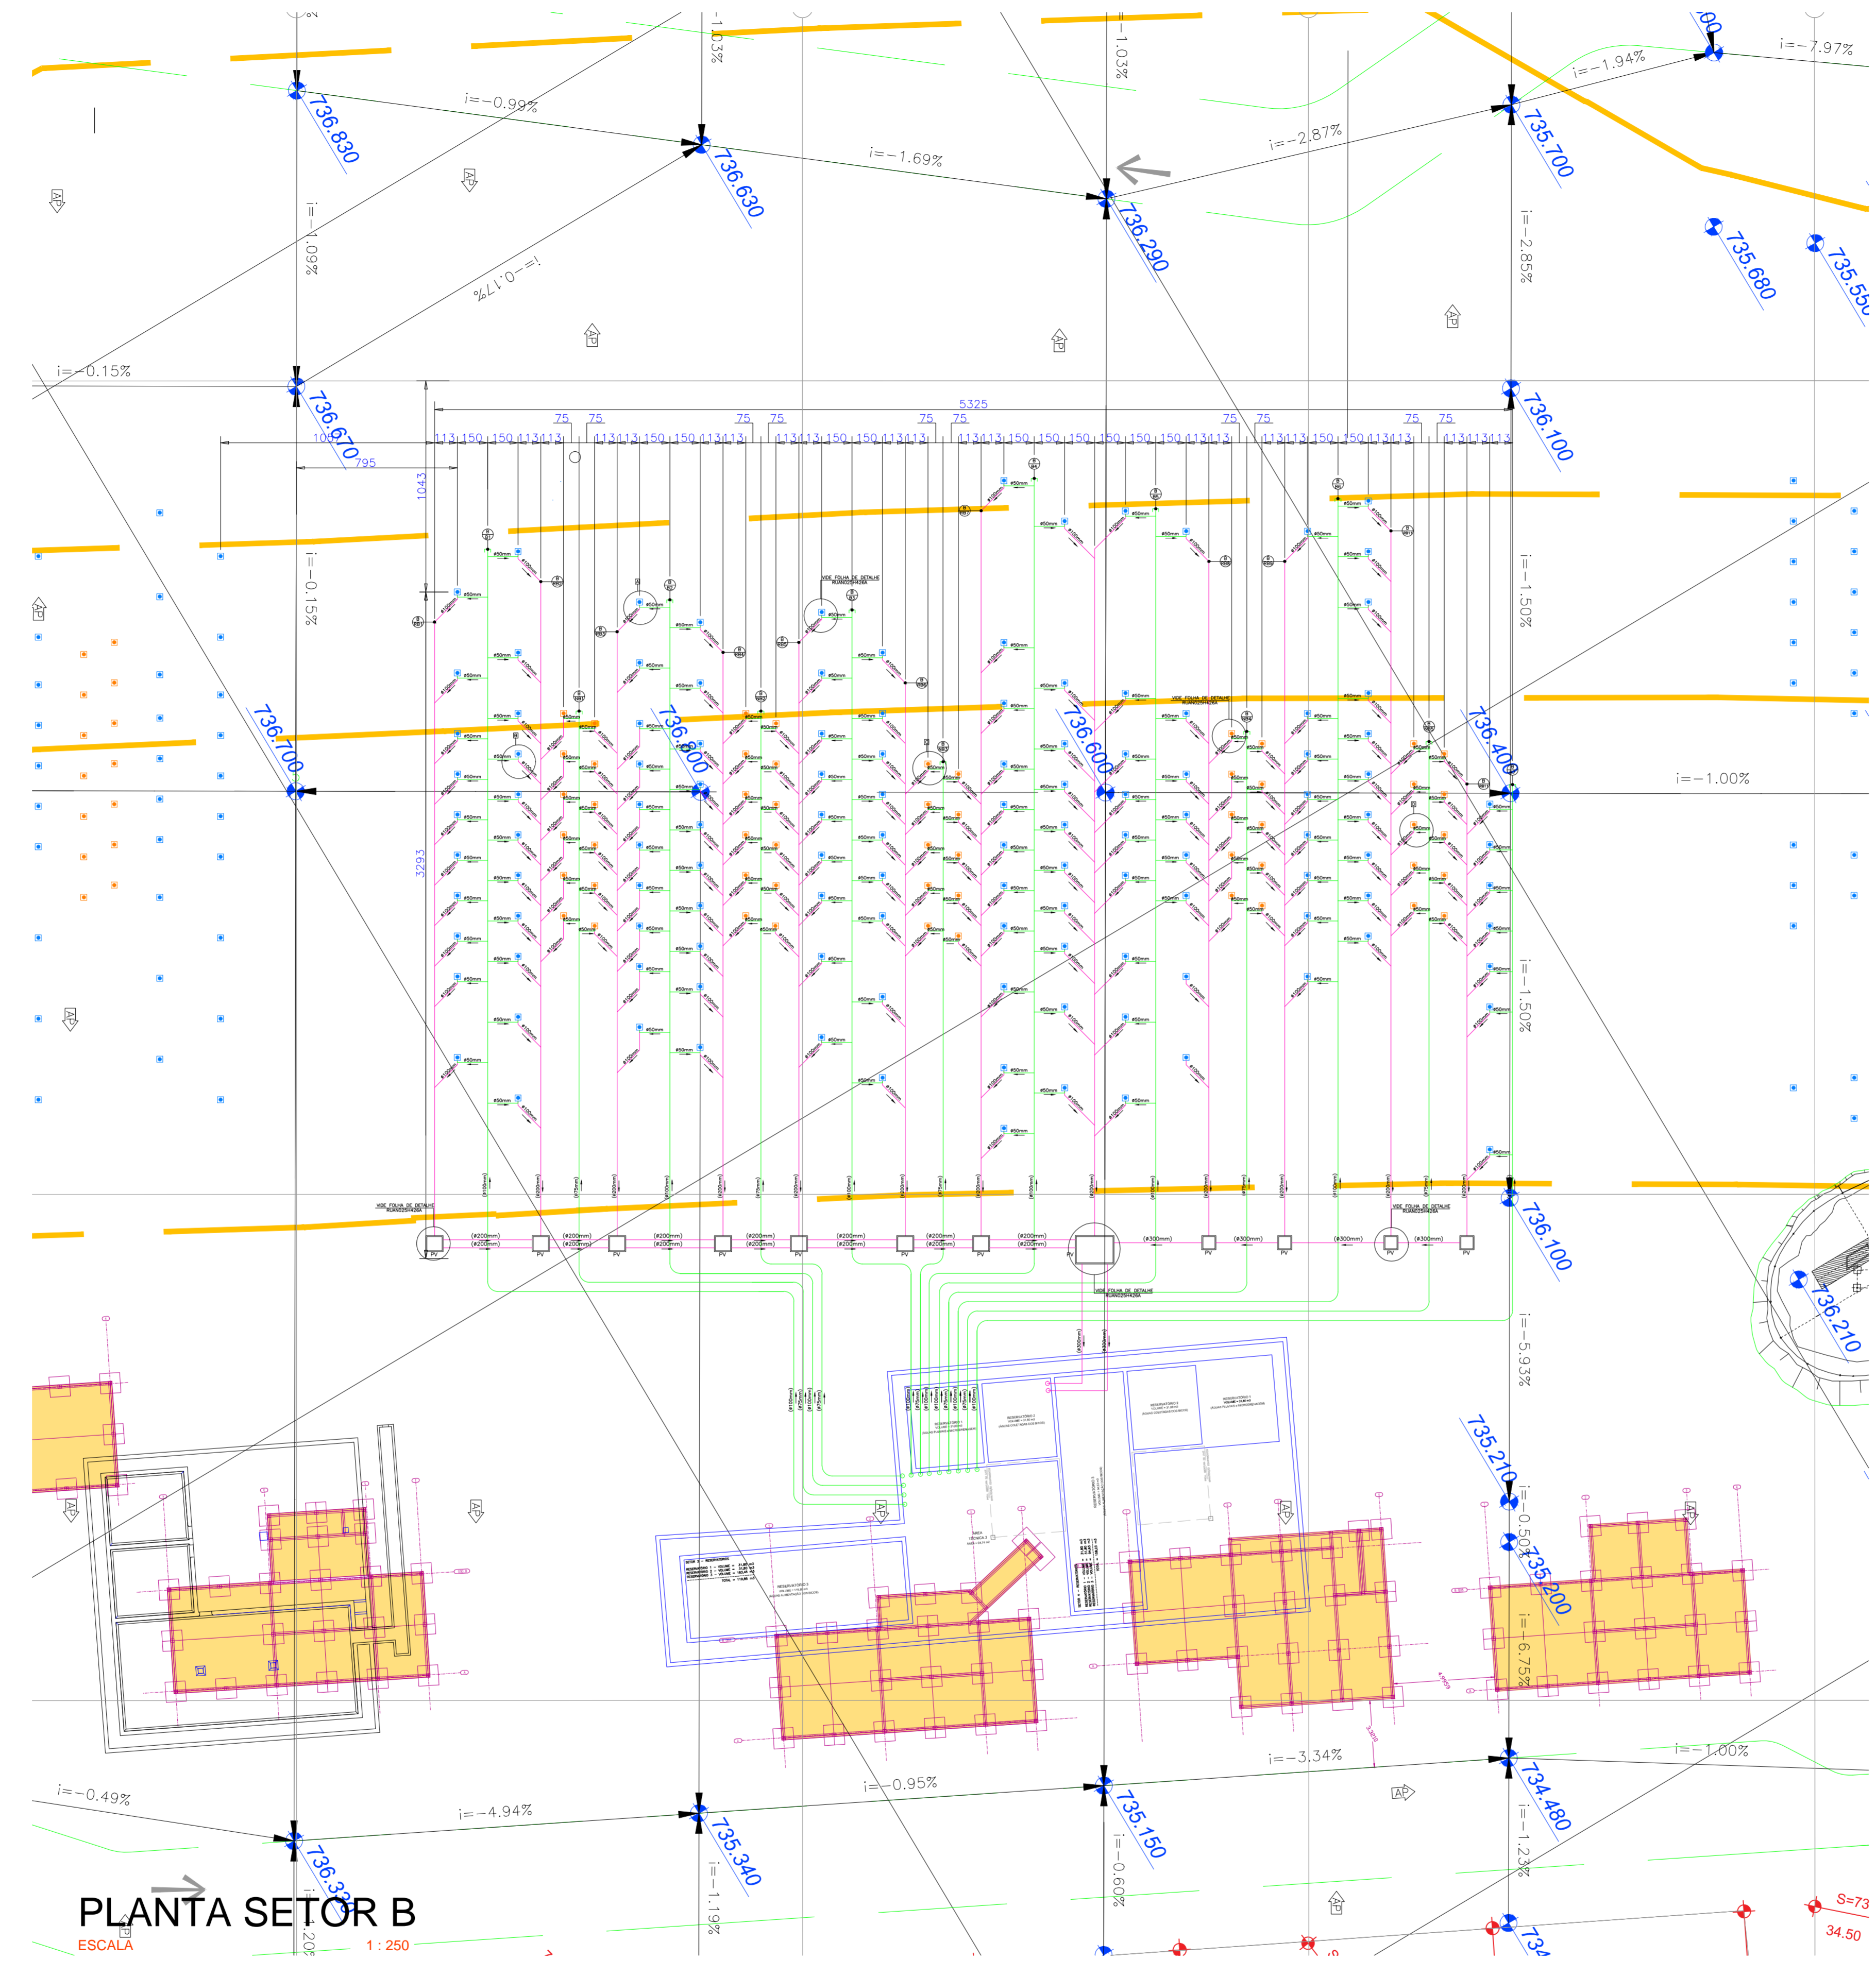


PLANTA SETOR B
ESCALA 1:250

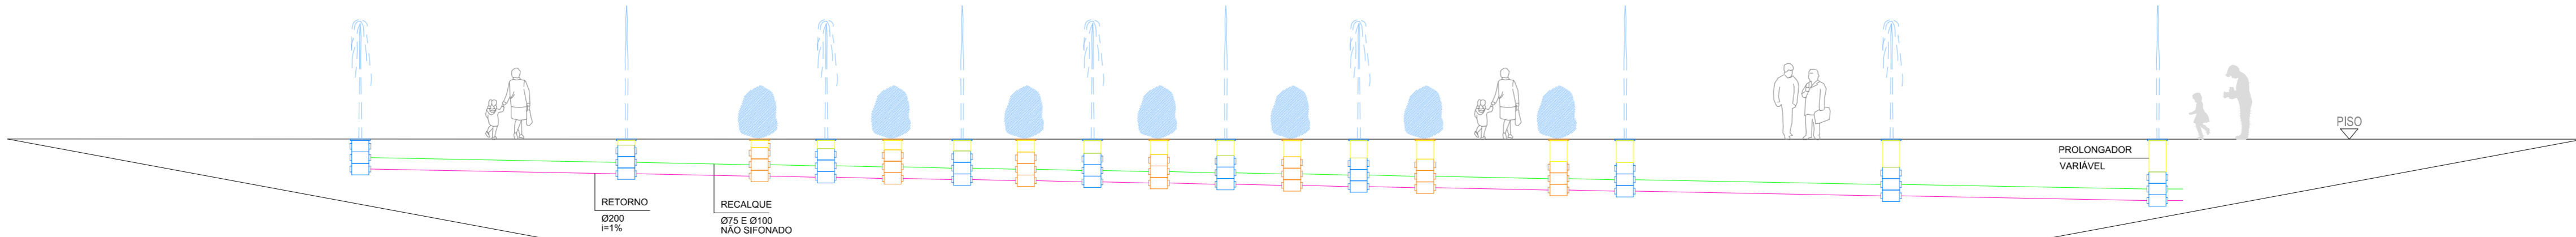


CORTE "A-A"
SEM ESCALA

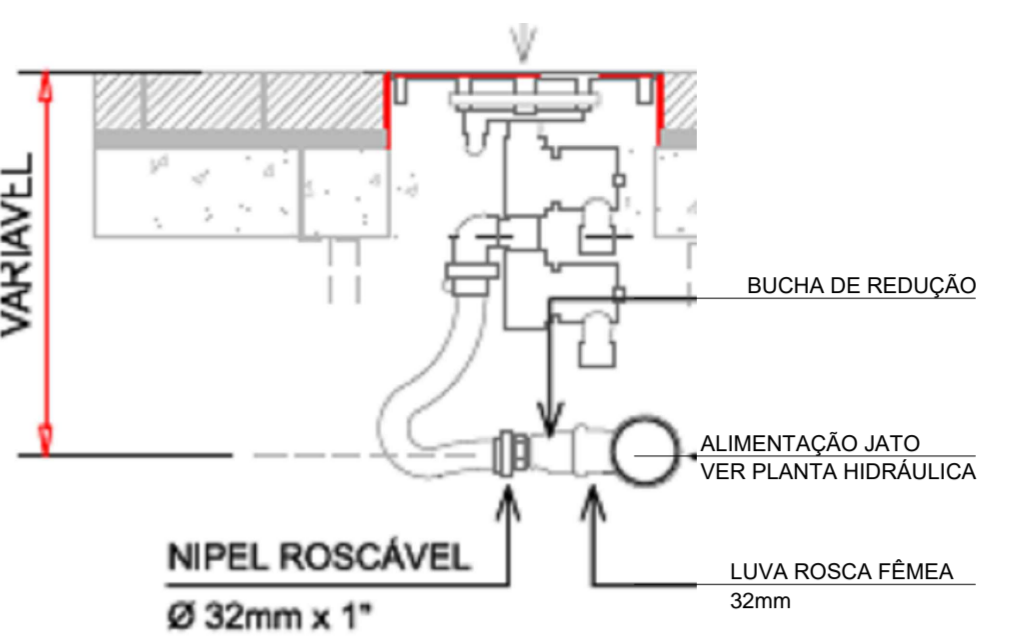

DETALHE DE MONTAGEM
SEM ESCALA

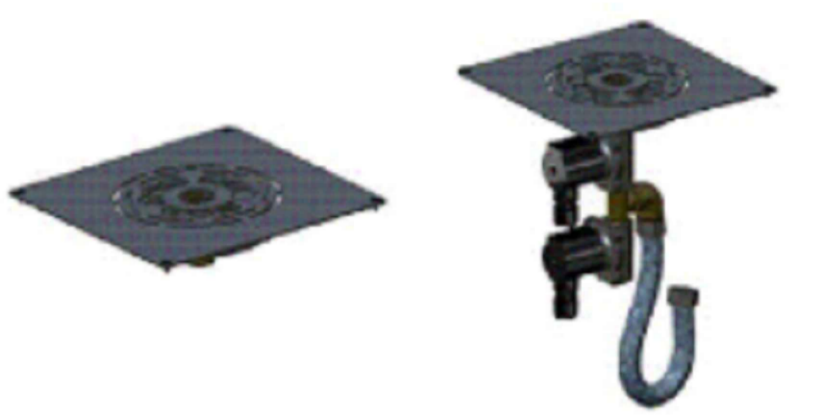

PERSPECTIVA DO MÓDULO
SEM ESCALA

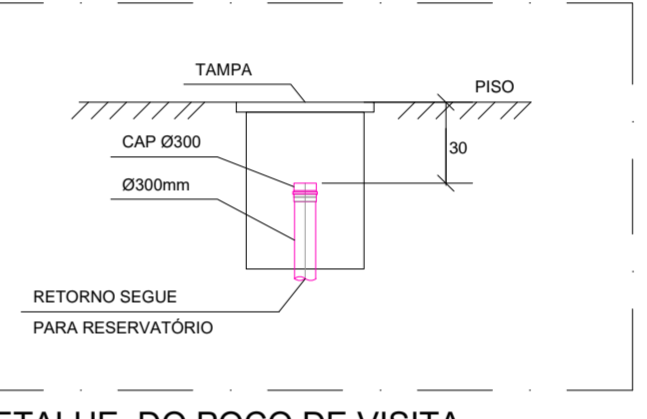

DETALHE DO POÇO DE VISITA

- LEGENDA
- MODULO FAC NEVOA COLUNA D'ÁGUA COM ALTURA = 0,80m (LUMINAÇÃO: LED RGB)
 - MODULO FAC VERTICAL COLUNA D'ÁGUA COM ALTURA = 1,80m (LUMINAÇÃO: LED RGB)
 - TUBULAÇÃO EM PVC BRANCO (RETORNO)
 - TUBULAÇÃO EM PVC SOLDÁVEL (RECALQUE)
 - FLUXO DA ÁGUA

| REVISÃO | VISTO | PROJETISTA | DATA | VISTO SP OBRAS | DATA |
|---------|----------------|------------|------|----------------|------|
| A | ARTHUR DOUGLAS | 03/02/2020 | | | |
| B | ARTHUR DOUGLAS | 23/03/2020 | | | |

DESENHOS DE REFERÊNCIA
PROJETO EXECUTIVO DE URBANISMO (RU-AN-02-5U-001-006)

DOCUMENTOS EXTERNOS DE REFERÊNCIA
MEMORIAL DE CÁLCULO - MC-RU-AN-02-5H-402

DESENHO N°
R | U | A | N | 0 | 2 | 5 | H | 4 | 0 | 6 | B
SUBSTITUÍDO POR N°
SUBSTITUÍ N°
OBRA
REQUALIFICAÇÃO E REURBANIZAÇÃO DO VALE DO ANHANGABAU E ENTORNO

TÍTULO
PROJ. EXECUTIVO - ELEMENTOS DE ÁGUA
PLANTA - SETOR B
RETORNO E RECALQUE DOS JATOS VERTICAIS E NEVOAS GERAL
ESCALA 1 : 250



DESENHO N°

RESPONSÁVEL TÉCNICO
REINALDO JOSÉ KALIL ASSAD

CREA
0601173854-SP

| PROJETO | VISTO | DATA |
|-------------|-------|------|
| | | |
| DESENHO | | |
| VERIFICAÇÃO | | |
| APROVAÇÃO | | |
| LIBERAÇÃO | | |



ESTE DESENHO É PROPRIEDADE DA SP OBRAS, NÃO PODENDO SER REPRODUZIDO E/OU REVELADO NO TODO OU EM PARTE SEM SUA AUTORIZAÇÃO.

| APROVAÇÃO FINAL | DATA |
|-----------------|------|
| | |
| VERIFICAÇÃO | |
| APROVAÇÃO | |
| LIBERAÇÃO | |