


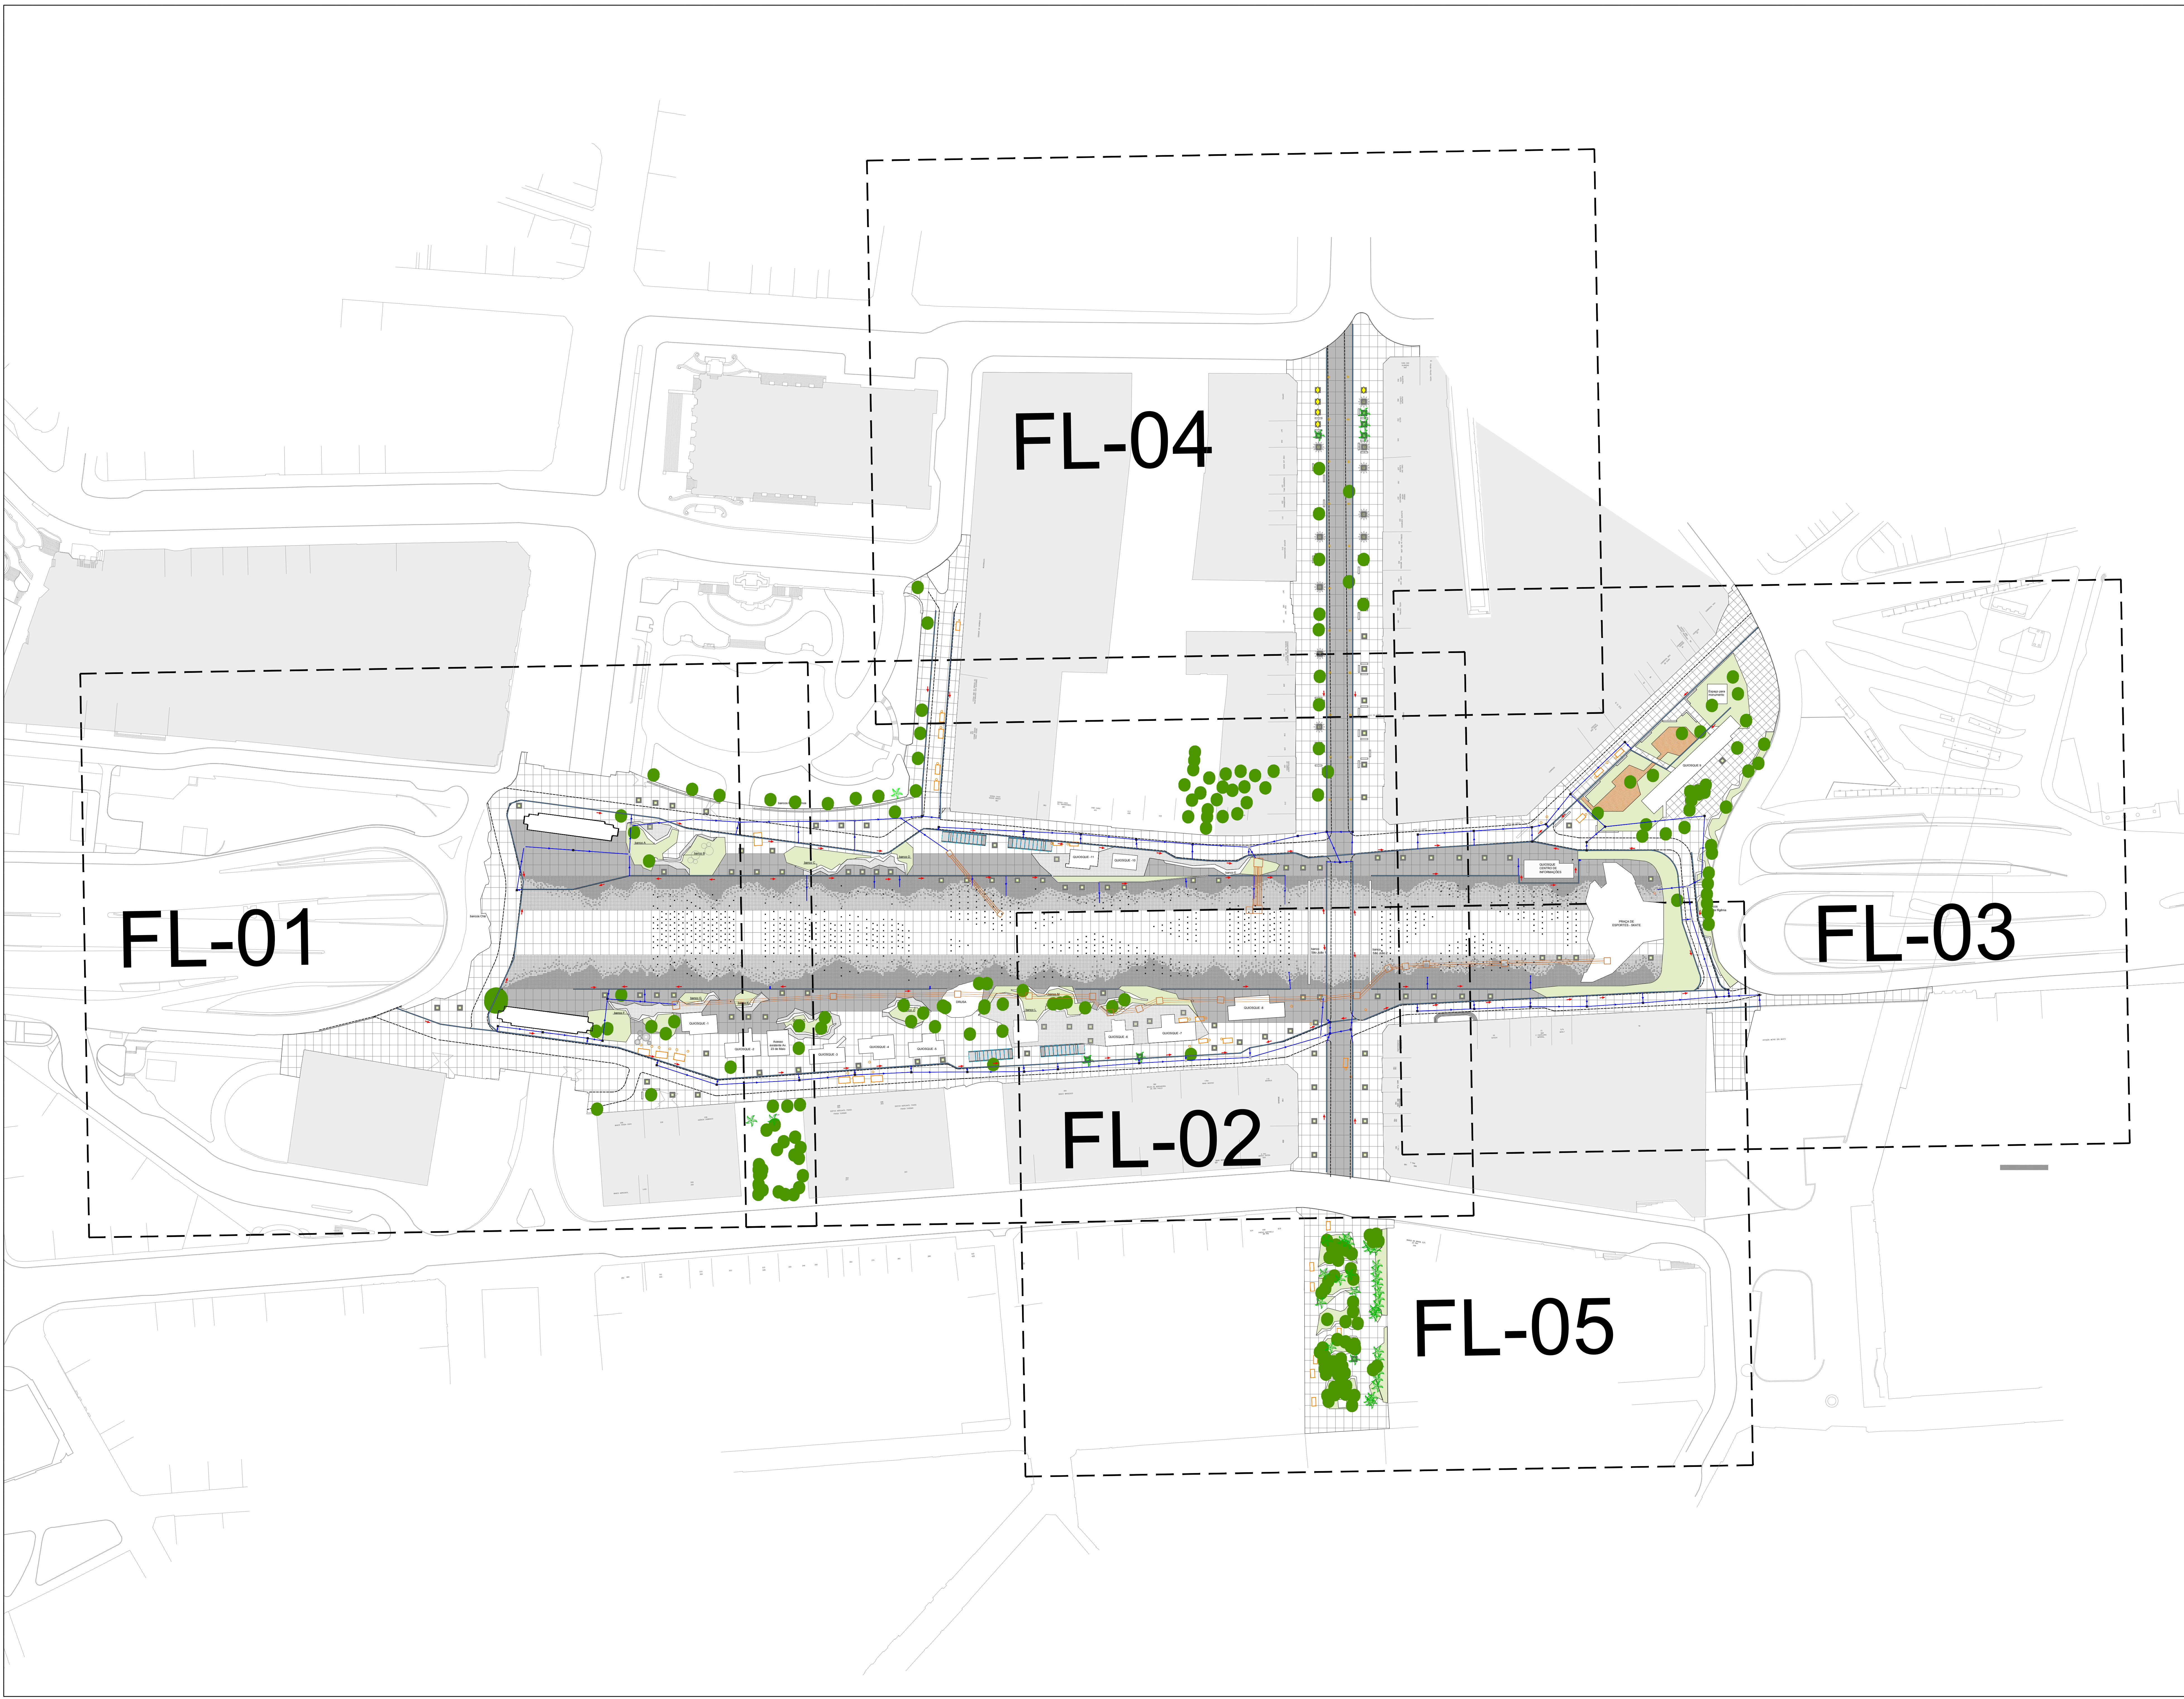


LEGENDA:

- CANAleta PROJETAda
- TUBULAÇÃO DE DRENAGEM PROJETAda
- POÇO DE VISITA PROJETAdo
- CAIXA DE INSPEÇÃO PROJETAda
- SENtIDO DE FLUXO DA CANAleta
- PROJEÇÃO DO TÚNEL
- TUBULAÇÃO DE DRENAGEM EXECUTADA
- CAIXA / POÇO DE VISITA EXECUTADO
- SISTEMA VÁRIO PROJETAdo
- GOLIA PARA ARVORES COM BORDA EM PARALELEPÍPEDO
- CAIXAS ELETROPOLAUO – EXISTENTES
- ASPERSORES – FONTES

NOTAS:

- PARA MAIS INFORMAÇÕES SOBRE OS ELEMENTOS DE ÁGUA, VER PROJETO ESPECÍFICO (DE-RU-AN-02-SH-400 AO DE-RU-AN-02-SH-425).
- PARA MAIS INFORMAÇÕES SOBRE AS CANALETAS DE ÁGUAS PLUVIAIS QUE COMPÕEM O SISTEMA DE MICRODRENAGEM PLUVIAL, VER PROJETO ESPECÍFICO DE DRENAGEM SUPERFICIAL (DE-RU-AN-02-SH-051 AO DE-RU-AN-02-SH-058).

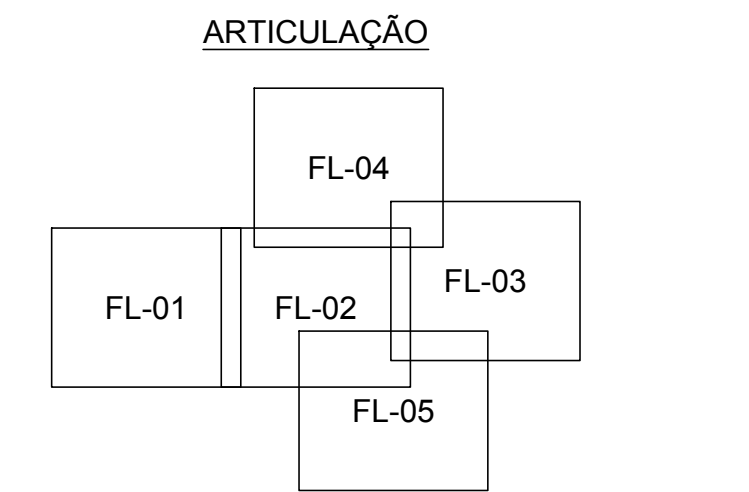

B		28/02/2020			
A		13/02/2020			
REVISÃO	VISTO	PROJETA	DATA	VISTO	SP. OBRAS

DESENHOS DE REFERÊNCIA

PROJETO EXECUTIVO DE URBANISMO (RU-AN-02-SU-001a006)

PROJETO EXECUTIVO DE TERRAPLENAGEM (RU-AN-02-SU-001a006)

DOCUMENTOS EXTERNOS DE REFERÊNCIA

DESENHO Nº

R|U|A|N|0|2|5|H|0|0|1|B

SUBSTITUÍDO POR Nº

SUBSTITUÍ Nº

OBRA

REQUALIFICAÇÃO E REURBANIZAÇÃO DO VALE DO ANHANGABAU E ENTORNO

TÍTULO

PROJETO EXECUTIVO DE MICRODRENAGEM PLUVIAL

PLANTA GERAL

ESCALA

1:750



DESENHO Nº	DE-RU-AN-02-SH-051-B	CREA	0601173854-SP
RESPONSÁVEL TÉCNICO	REINALDO JOSÉ KALLI ASSAD		
		VISTO	DATA
PROJETO	J.F.L.S.		28/02/2020
DESENHO	J.F.L.S.		28/02/2020
VERIFICAÇÃO	D.A.D.		28/02/2020
APROVAÇÃO	A.H.F.		28/02/2020
LIBERAÇÃO	G.V.S.F.		28/02/2020



ESTE DESENHO É PROPRIEDADE DA SP OBRAS. NÃO DEVE SER REPRODUZIDO E/OU REVELADO NO TODO OU EM PARTE SEM SUA AUTORIZAÇÃO.

APROVAÇÃO FINAL	DATA
VERIFICAÇÃO	
APROVAÇÃO	
LIBERAÇÃO	