


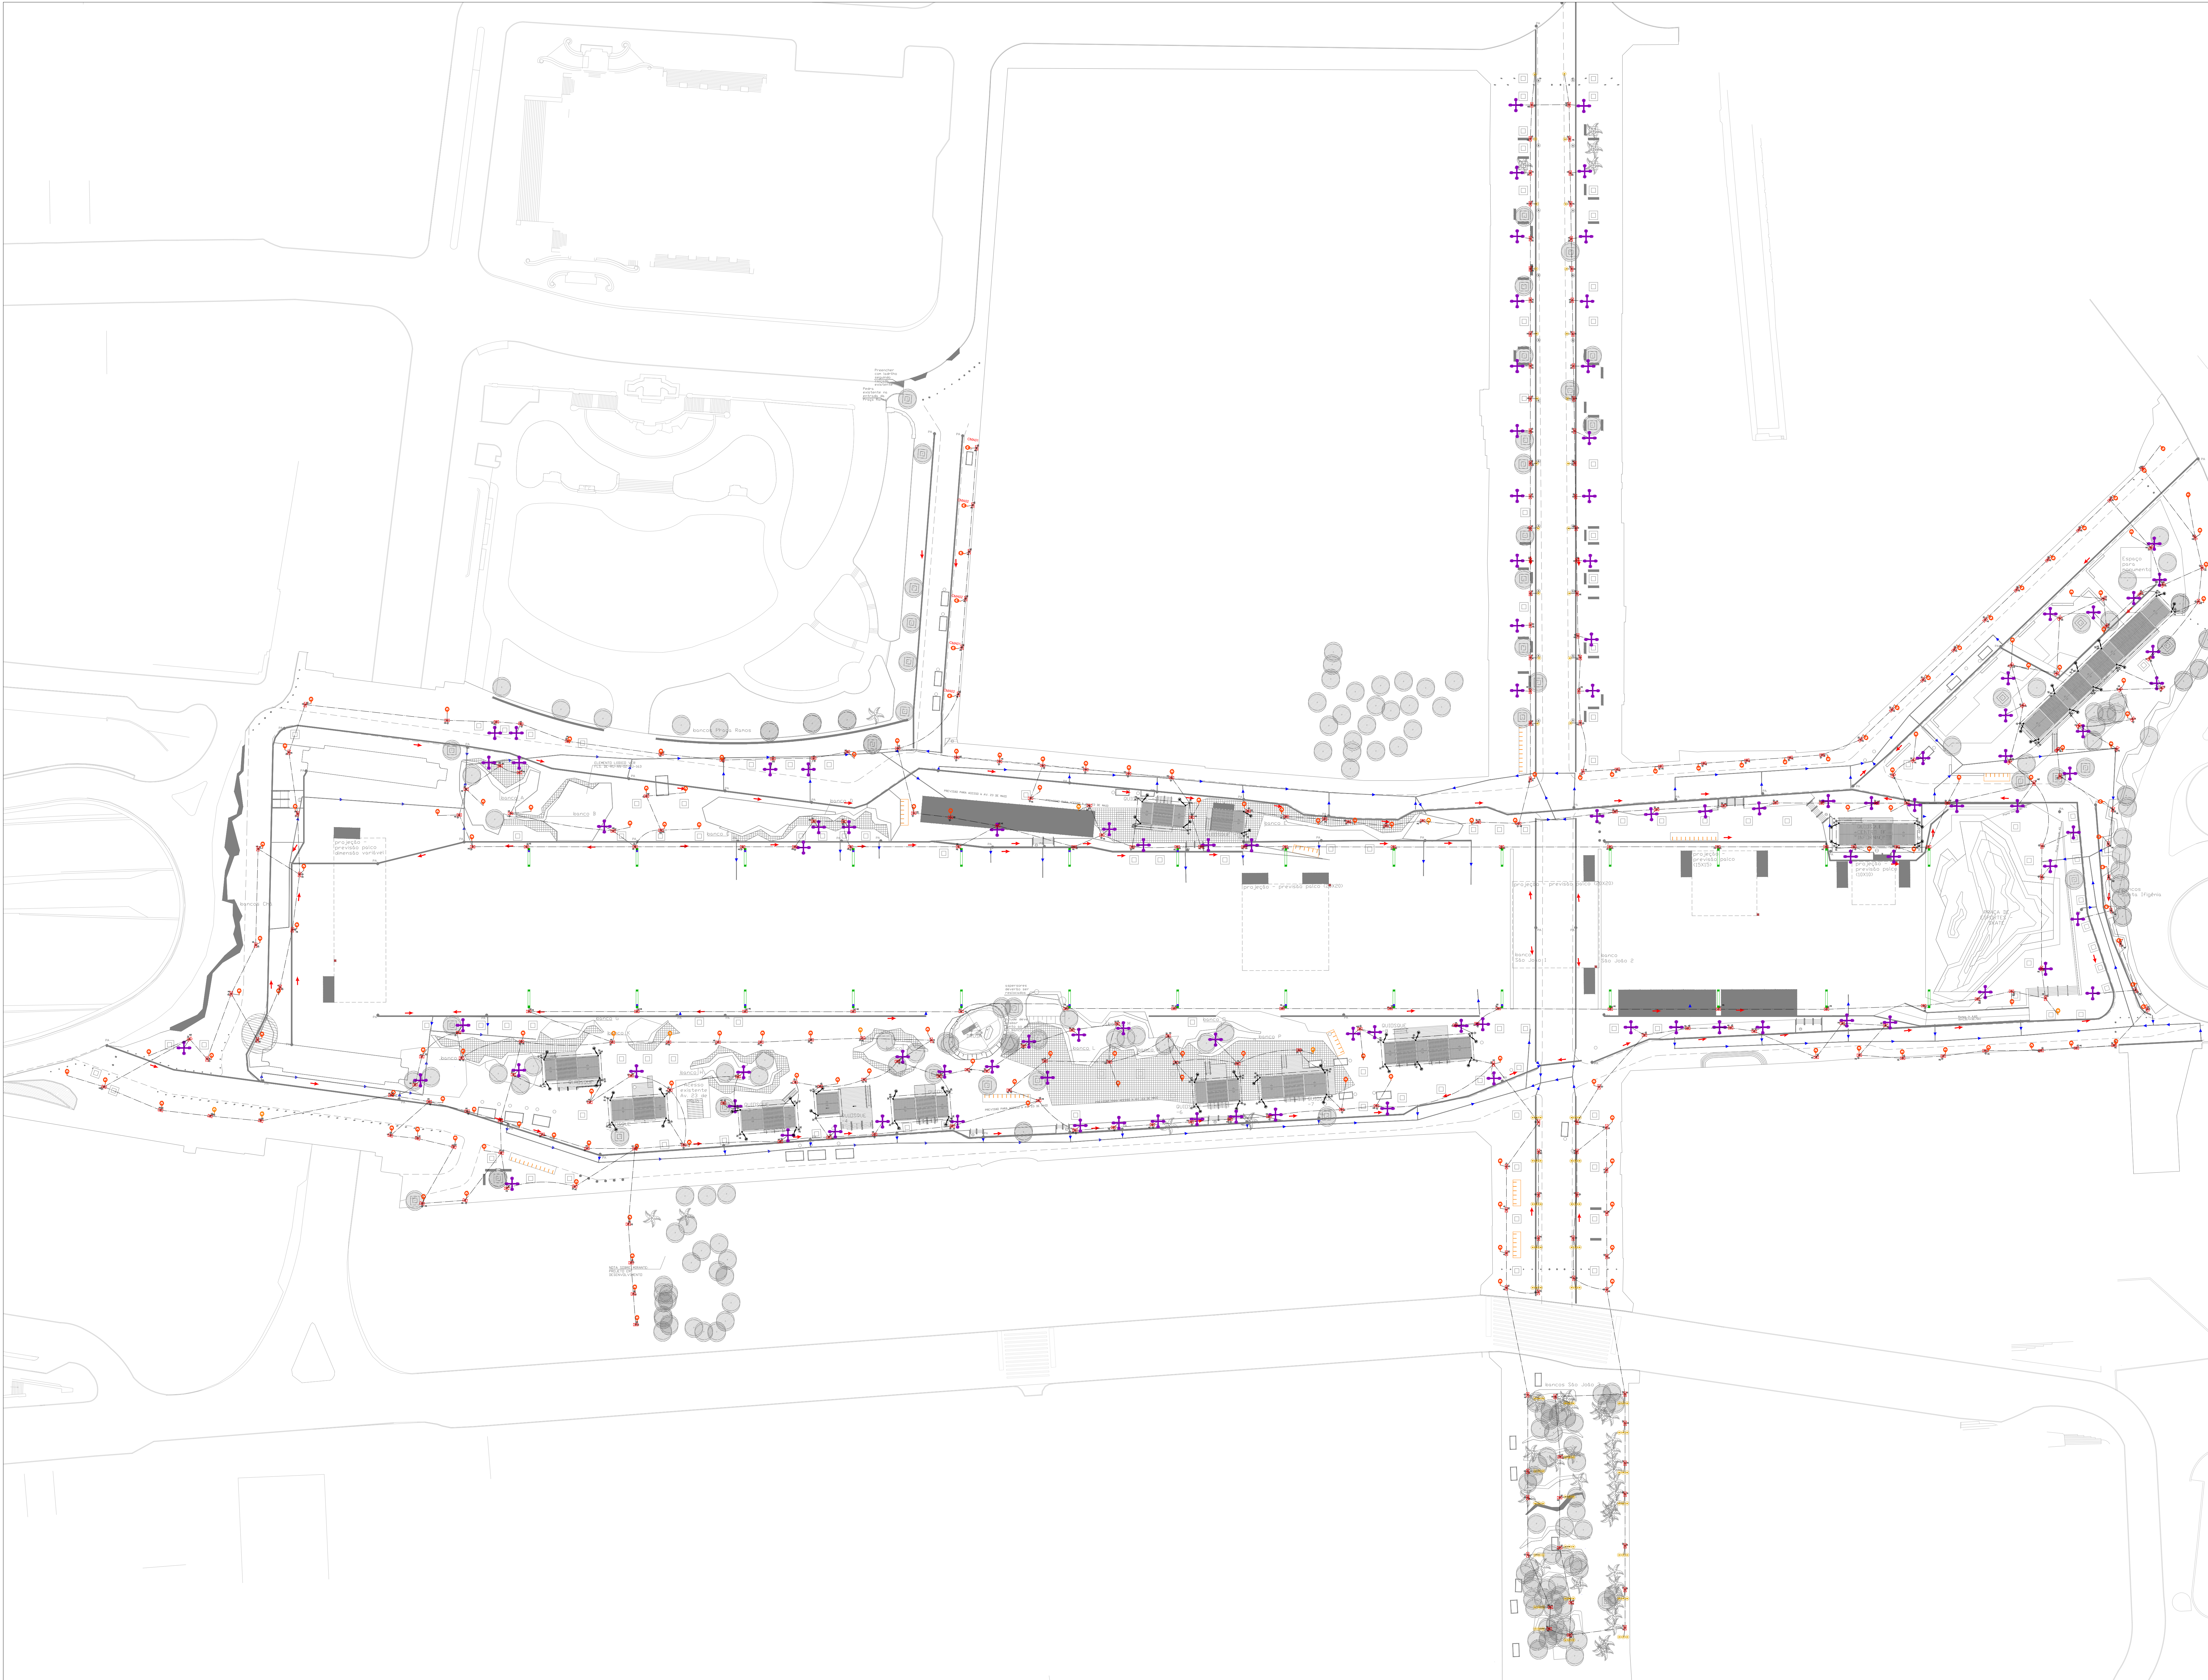

PLANTA GERAL
ESCALA: 1:500

SIMBOLOGIA:

- HASTE DE ATERRAMENTO TIPO COPPERWELD ALTA CONDUTIVIDADE - 254 MCMAS - 16x240mm
- DESCIDA DE PARA-RÁIO ATRÁVES DE BARRA CHATA DE ALUMÍNIO 7/8" x 1/8"
- CORDALHA DE COBRE NU - 50mm²
- BARRA CHATA DE ALUMÍNIO 7/8" x 1/8"

ILUMINAÇÃO (CONFORME LUMINOTÉCNICO):

- Poste 18m - FFL FLOOD
- Poste 4.5m - CPLD
- Poste 10.5m - URB
- Poste Antigo Relocado 6m - OLD1P
- Poste Antigo Relocado 6m - OLD3P

- NOTAS:
- TODA E QUALQUER MODIFICAÇÃO NA OBRA EM RELAÇÃO AO PROJETO DE INSTALAÇÕES ELÉTRICAS, SOMENTE PODERÁ SER FEITA ATRAVÉS DE AUTORIZAÇÃO POR ESCRITO DO ENGENHEIRO AUTOR DO PROJETO, DE ACORDO COM OS ARTIGOS 171 E 212 DA LEI Nº 5.464/68. QUALQUER MODIFICAÇÃO DO PROJETO NÃO AUTORIZADA FORMALMENTE PELO ENGENHEIRO RESPONSÁVEL PELO MESMO PROJETO, NA SUSPENSÃO DA RESPONSABILIDADE SOBRE A AUTORIA DO PROJETO.
 - É MANDATÓRIA A COMPREensão TOTAL DO PROJETO, EM CASO DE DÚVIDA CONSULTAR O ENGENHEIRO AUTOR DO PROJETO.
 - A ESPECIFICAÇÃO DOS EQUIPAMENTOS DAS INSTALAÇÕES É VÁLIDA PARA O PREENCHIMENTO INICIAL DO PROGRAMA DE NECESSIDADES DO PROJETO, SENDO ASSIM, FAZ-SE NECESSÁRIO, EM TEMPO DE EXECUÇÃO, O ACOMPANHAMENTO NA COMPRA DESTES EQUIPAMENTOS PARA QUE ESTEJAM EM CONFORMIDADE COM AS ESPECIFICAÇÕES.
 - O PROJETO DAS INSTALAÇÕES ELÉTRICAS DEVE RECEBER ADAPTAÇÕES CONFORME ELABORAÇÃO DO PROJETO DE AUTOMAÇÃO E CONTROLE DE ILUMINAÇÃO E DE ASPERSORES DE ÁGUA.

D	WELLINGTON GOMES	04/06/2020	DATA	
REVISÃO	VISTO PROJETA	DATA	VISTO SP.LIBRARIADO	DATA
DESENHOS DE REFERÊNCIA				

DOCUMENTOS EXTERNOS DE REFERÊNCIA

DESENHO Nº
RUA N 025 E 061 D
SUBSTITUÍDO POR Nº
SUBSTITUI Nº
OBRA

VALE DO ANHANGABAÚ

TÍTULO
PROJETO EXECUTIVO
INSTALAÇÕES ELÉTRICAS
PLANTA GERAL
ATERRAMENTO

ESCALA INDICADO NO DESENHO



DESENHO Nº			
RESPONSÁVEL TÉCNICO			
CARLOS FECURI			
		VISTO	DATA
PROJETO	WELLINGTON GOMES		04/06/2020
DESENHO	WELLINGTON GOMES		04/06/2020
VERIFICAÇÃO	CAIO NERI		04/06/2020
APPROVAÇÃO	CARLOS FECURI		04/06/2020
LIBERAÇÃO	CARLOS FECURI		04/06/2020



ESTE DESENHO É PROPRIEDADE DA SP OBRAS. NÃO DEVE SER REPRODUZIDO SEM A AUTORIZAÇÃO DA SP OBRAS. NÃO DEVE SER REPRODUZIDO SEM A AUTORIZAÇÃO DA SP OBRAS.

APPROVAÇÃO FINAL	
VERIFICAÇÃO	
APPROVAÇÃO	
LIBERAÇÃO	