


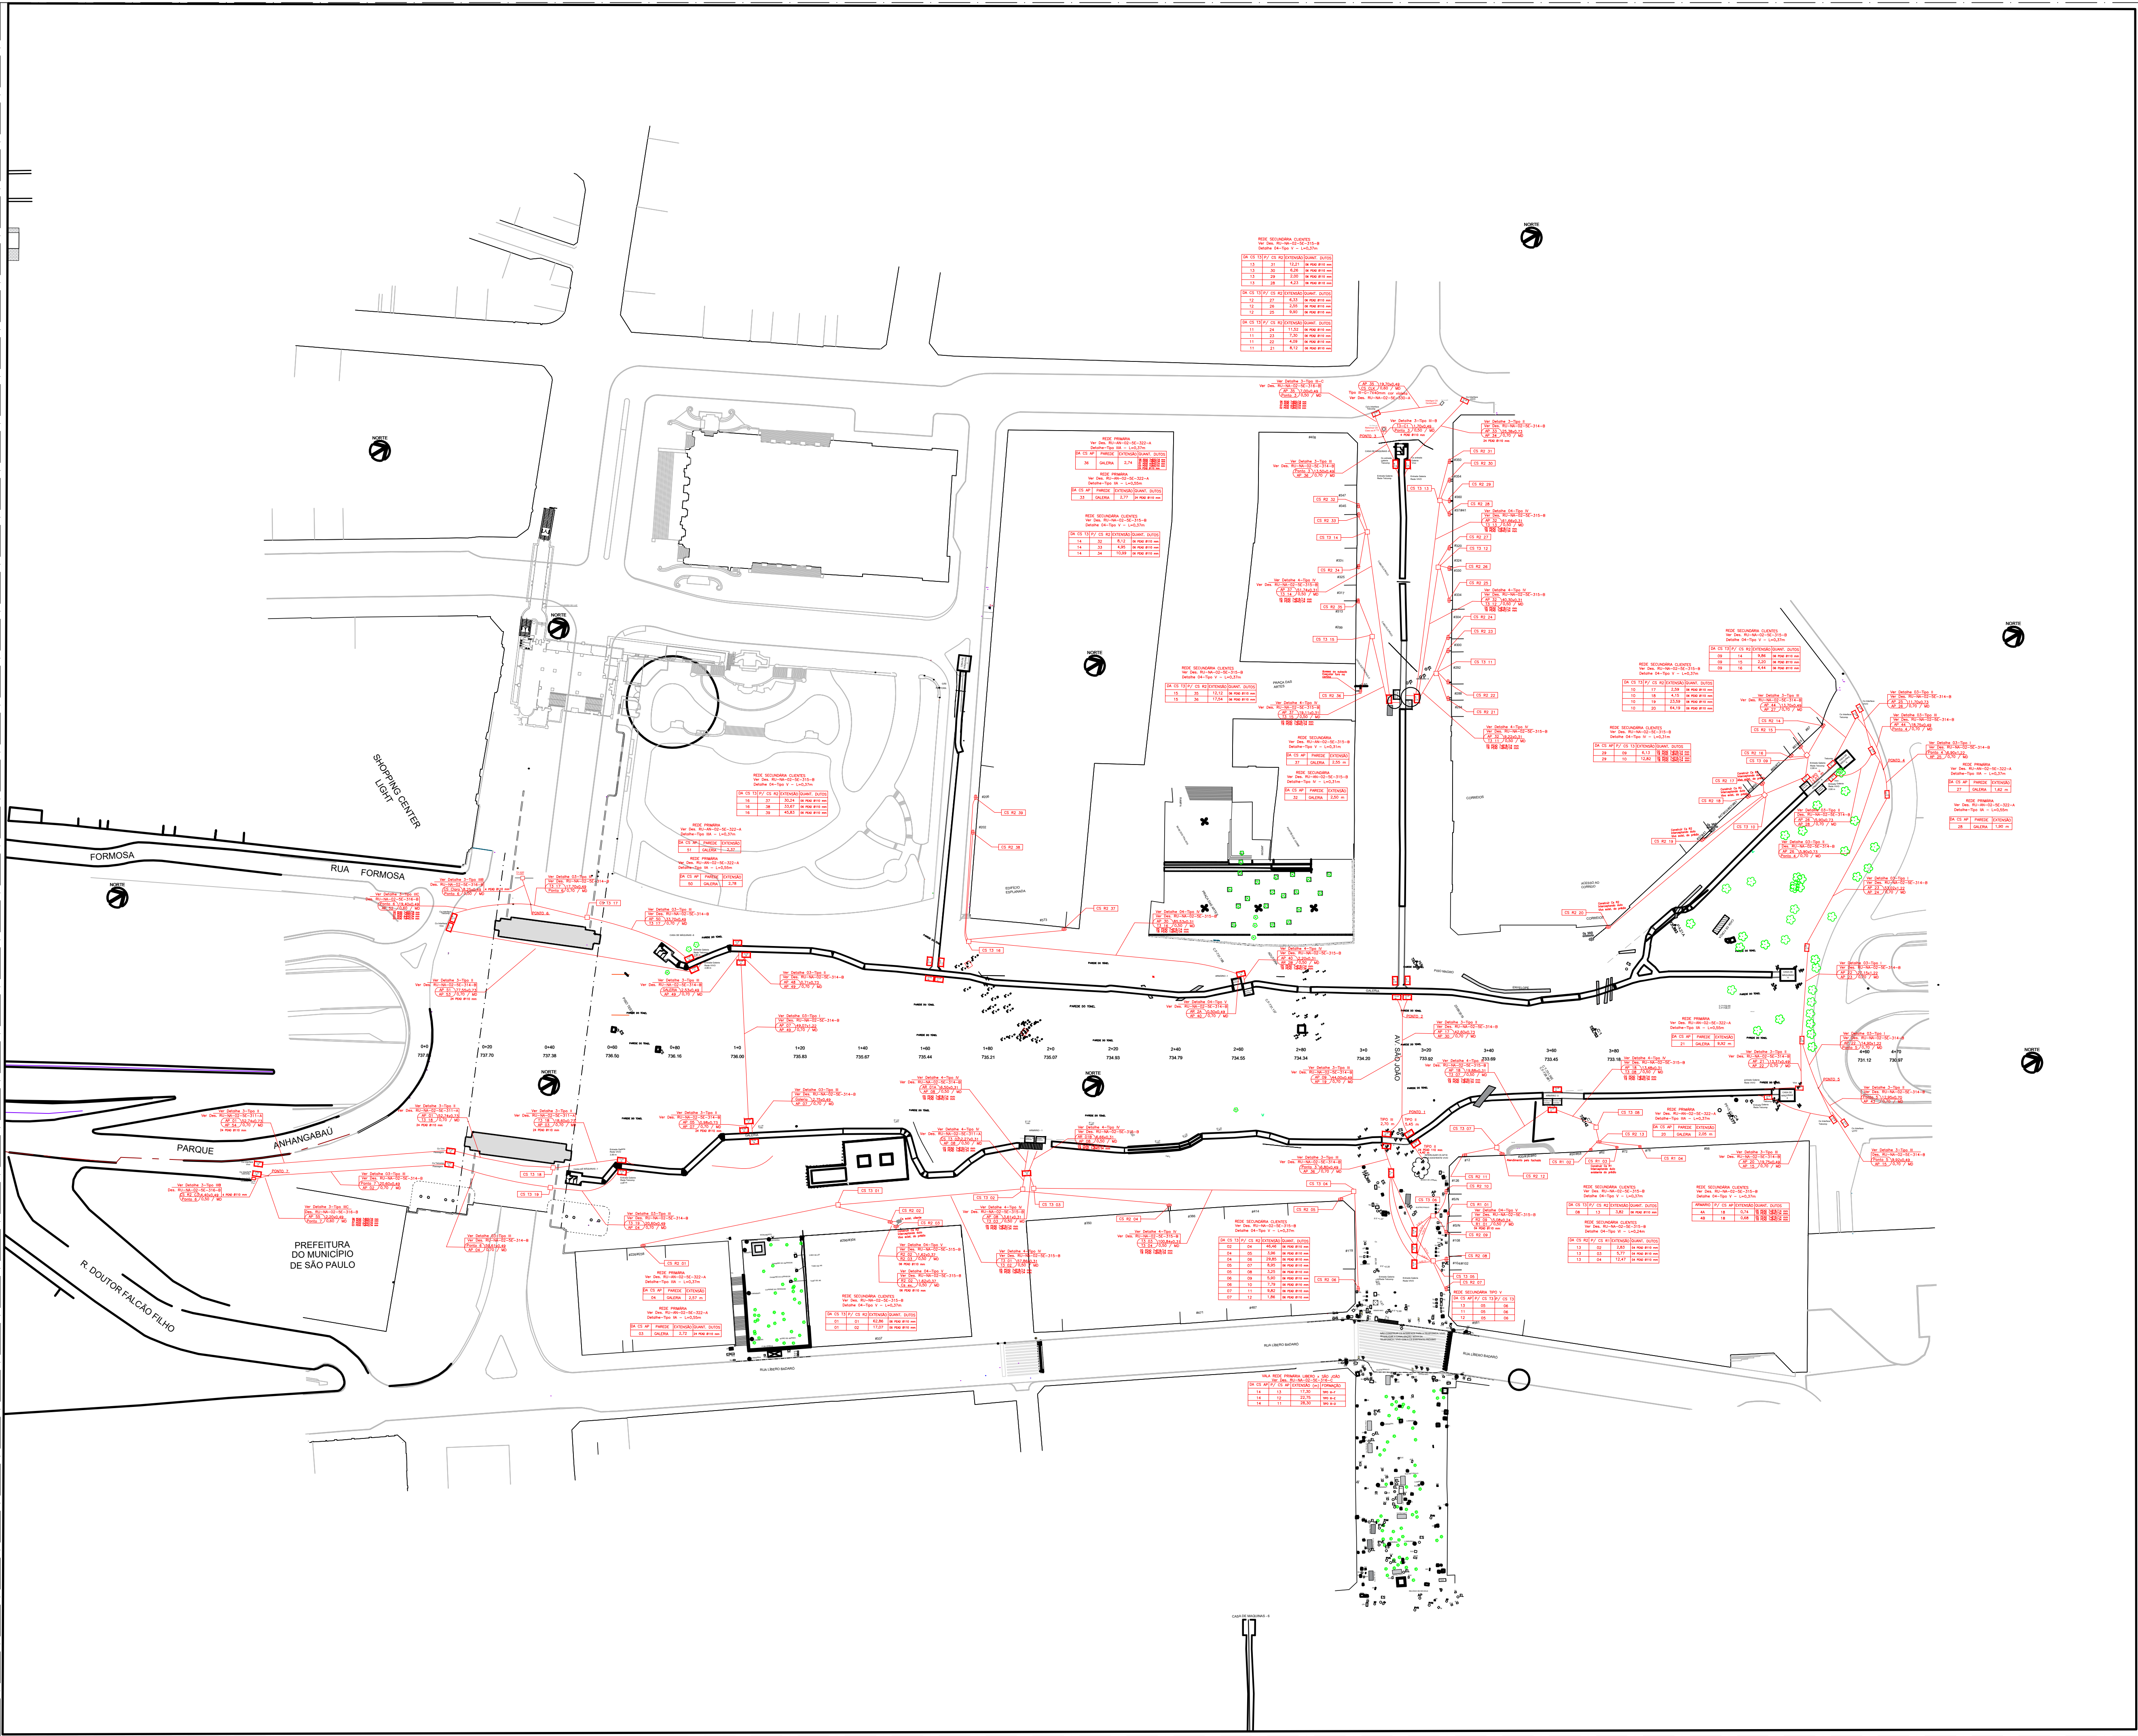

ARTICULAÇÃO DAS FOLHAS

		1	
	7	2	3
8	6	5	4

LEGENDA

CAIXA	LANÇE
CAIXA	CAIXA
Comprimento x largura x área	Comprimento x largura
Profundidade, Profundidade	Caixa / Profundidade / MD

CAIXA

CS AP	2,90x1,70x4,93
CS T3	1,40x1,40x1,96
CS T3	1,55x1,35
CS R2	1,27x0,72x0,91
CS R2	1,10x1,10
CS R1	0,80x0,80x0,48
CS R1	0,60x0,60

LANÇE

CS AP	2,90x1,70x4,93
CS T3	1,40x1,40x1,96
CS T3	1,55x1,35
CS R2	1,27x0,72x0,91
CS R2	1,10x1,10
CS R1	0,80x0,80x0,48
CS R1	0,60x0,60

— REDE COMPARTILHADA TELECOM

NOTAS

1. O FORNECIMENTO DE DUTOS E CABOS DENTRO DA GALERIA É RESPONSABILIDADE DAS PERMISSONARIAS OCUPANTES

REVISÃO	VISTO	PROJETISTA	DATA	VISTO SP OBRAS	DATA
C	FREDERICO	27/05/20			
B	FREDERICO	23/01/20			
A	FREDERICO	13/12/19			

DESENHOS DE REFERÊNCIA

DESENHO N°	DESENHO N°
R U A N 0 2 5 E 3 0 0 C	R U A N 0 2 5 E 3 0 0 C

DOCUMENTOS EXTERNOS DE REFERÊNCIA

DOCUMENTO	DOCUMENTO
REQUALIFICAÇÃO E REURBANIZAÇÃO DO VALE DO ANHANGABAÚ E ENTORNO	REQUALIFICAÇÃO E REURBANIZAÇÃO DO VALE DO ANHANGABAÚ E ENTORNO

DESENHO N°

R|U|A|N|0|2|5|E|3|0|0|C

SUBSTITUÍDO POR N°

SUBSTITUÍDO POR N°

OBRA

REQUALIFICAÇÃO E REURBANIZAÇÃO DO VALE DO ANHANGABAÚ E ENTORNO

TÍTULO

VALA TÉCNICA DE TELECOM

FOLHA: PLANTA GERAL

ESCALA

1/1000

FBS **UC**

construção civil e pavimentação **Lopes Kalil** **ENGENHARIA**

CONSÓRCIO CENTRAL

DESENHO N°

RU-AN-02-5E-300-C

RESPONSÁVEL TÉCNICO

REINALDO JOSÉ KALIL ASSAD

CREA

0601173854

PROJETO	VERIFICAÇÃO	APROVAÇÃO	LIBERAÇÃO
CARLOS FREDERICO NOYMA	ANDRESSA SANTANA	CARLOS FREDERICO NOYMA	ALANE YANNA

DATA

20/10/19

10/11/19

20/11/19

04/12/19

SP Obras

CONSTRUINDO A SÃO PAULO DO FUTURO

ESTE DESENHO É PROPRIEDADE DA SP OBRAS, NÃO PODENDO SER REPRODUZIDO E/OU REVELADO NO TODO OU EM PARTE SEM SUA AUTORIZAÇÃO.

APROVAÇÃO FINAL	DATA

VERIFICAÇÃO

APROVAÇÃO

LIBERAÇÃO